

# Randweg


# Wielweg

Aanbrengen visueel plateau

Aanbrengen drempel


BLAD 2  
BLAD 3

**SITUATIE1**  
SCHAAL 1 : 500

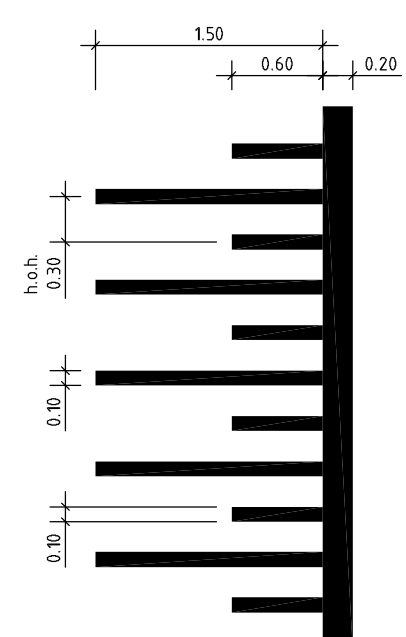

**PRINCIPE DETAIL - A**  
SCHAAL 1 : 50 - TALUDMARKERING VISUEEL PLATEAU

NEUWE HOOGTE IN M1	NEUWE AFSTAND IN M1
0.00	0.00
0.01	0.24
0.02	0.48
0.03	0.72
0.04	0.96
0.05	1.20
0.06	1.44
0.07	1.68
0.08	1.92
0.09	2.16
0.10	2.40

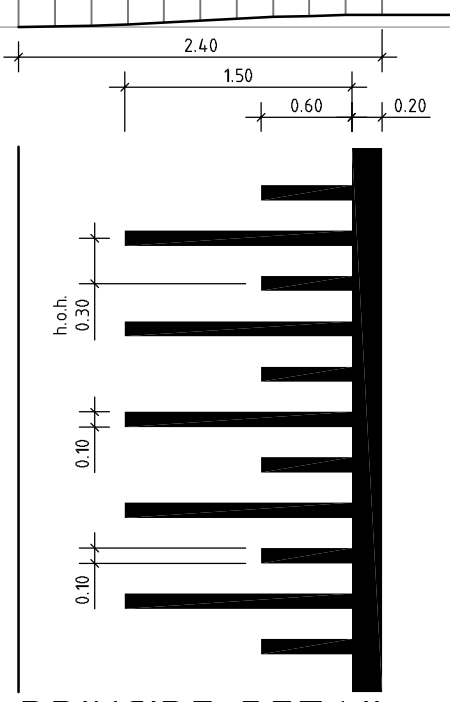

**PRINCIPE DETAIL - B**  
SCHAAL 1 : 50 - TALUDMARKERING SINUSVORMIGE OPRIT

- LEGENDA :**
- BESTAANDE SITUATIE
  - AANBRENGEN UITTRITSTREEP (WIT, 0.10 M BREED)
  - ASFALT ROOD



**WIELWEG**  
MAATREGELEN DZV  
SITUATIE1

Versie : 10-7-2024  
Schaal : 1:50 1:500  
Project :  
Blad 2 van 4  
Gezien :

Formaat : A1  
Behoort bij :  
Referentie : 24009A01  
Auteur : marbe

Handelsweg 100 Postbus 4103 2980 GC RIDDERKERK  
tel. 088 - 974 30 00 fax 088 - 974 30 01 www.wshd.nl info@wshd.nl