


Legenda

- Groot Voorne West
- Begrenzing vigerende peilgebieden
- Peilafwijking
 - Regelbare stuw, automatisch
 - Regelbare stuw, niet automatisch
 - Vaste stuw
 - Stuw, regelbaarheid onbekend
- Duiker
- Hevel
- Afsluiter
- Gemaal
- Vaste dam
- Peilmeting (automatisch)
- Peilschalen

Waterlopen

- Hoofdwatergang
- Overige watergangen

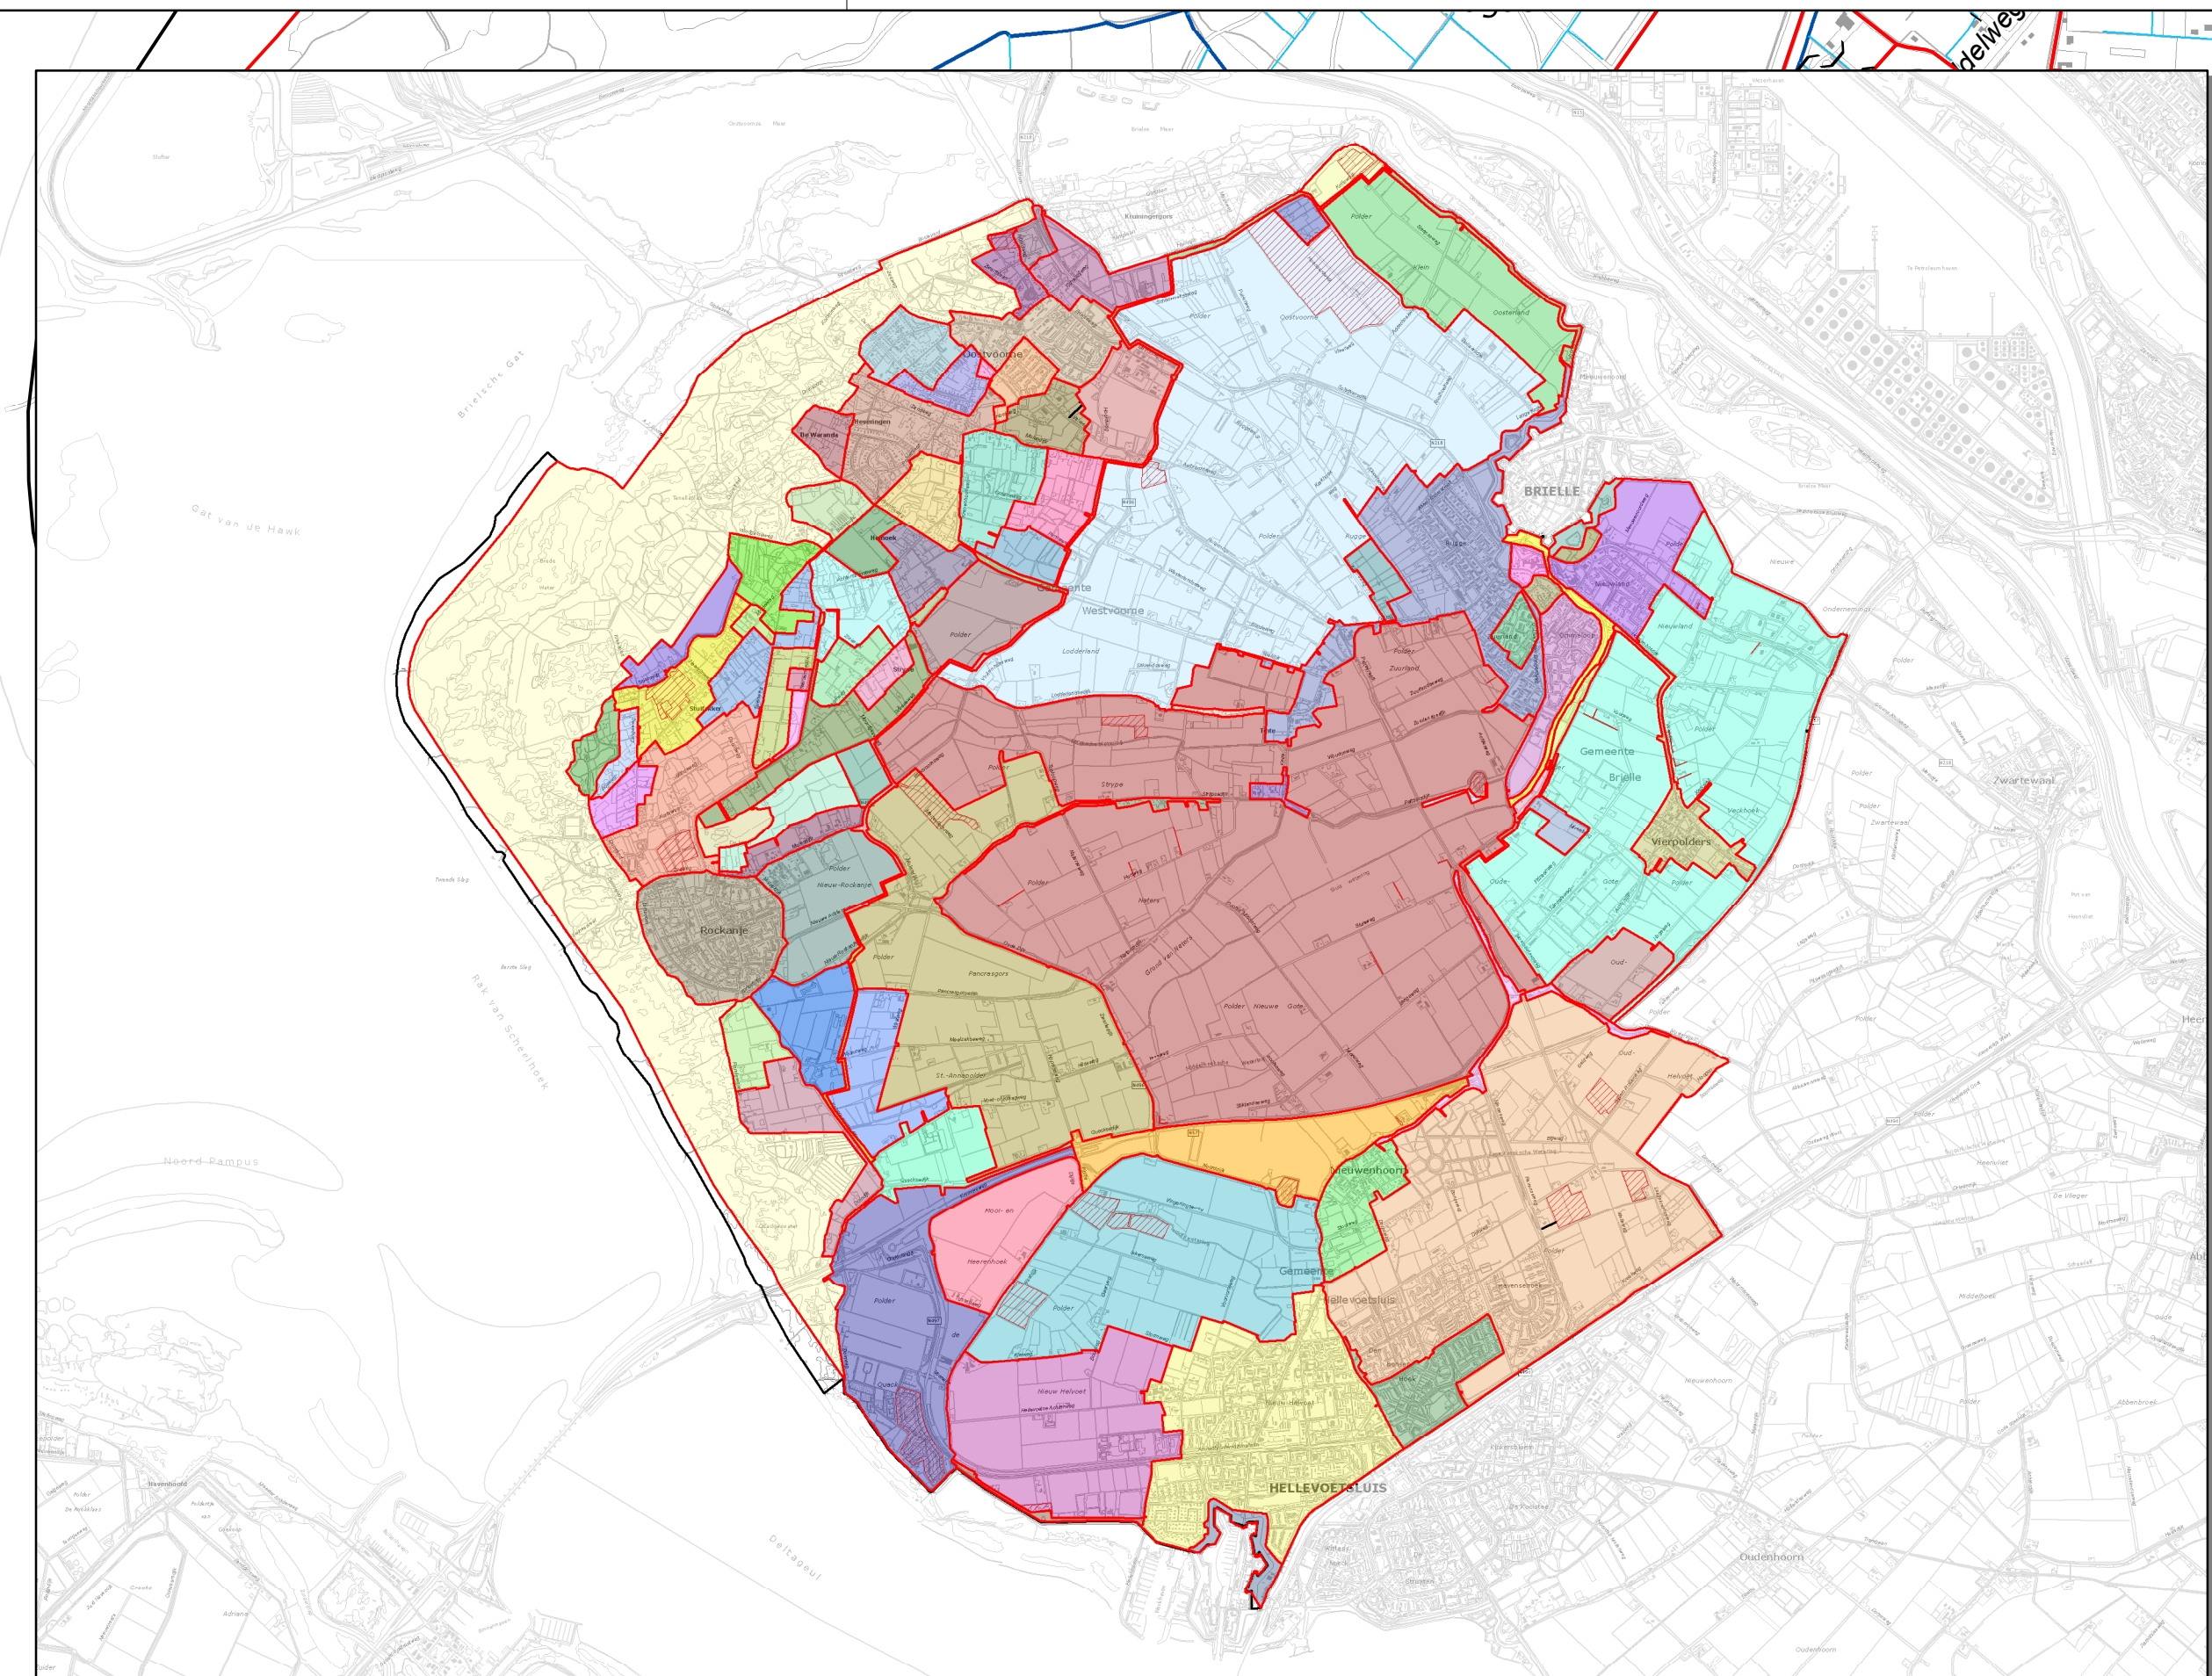

Vigerende waterstaatkundige situatie
 Groot Voorne West
 Voorne Putten

Versie : 13-07-2015
 Schaal : 1:10.000
 Project : 1030000

Formaat : A0
 Behoort bij : Peilbesluit Groot Voorne West
 Referentie : 14086G01_K01
 Auteur : C. Kemperman

Blad 1 van 1

Houtweg 100 Postbus 4103 2960 GC ROOSENDEK
 tel. 088 - 074 20 00 fax 088 - 074 20 01 www.hvd.nl
 Hoofdkantoor waterland: Copyright © Kadaster, Arnhem