


NIEUWE WATERSTAATKUNDIGE SITUATIE KILHAVEN

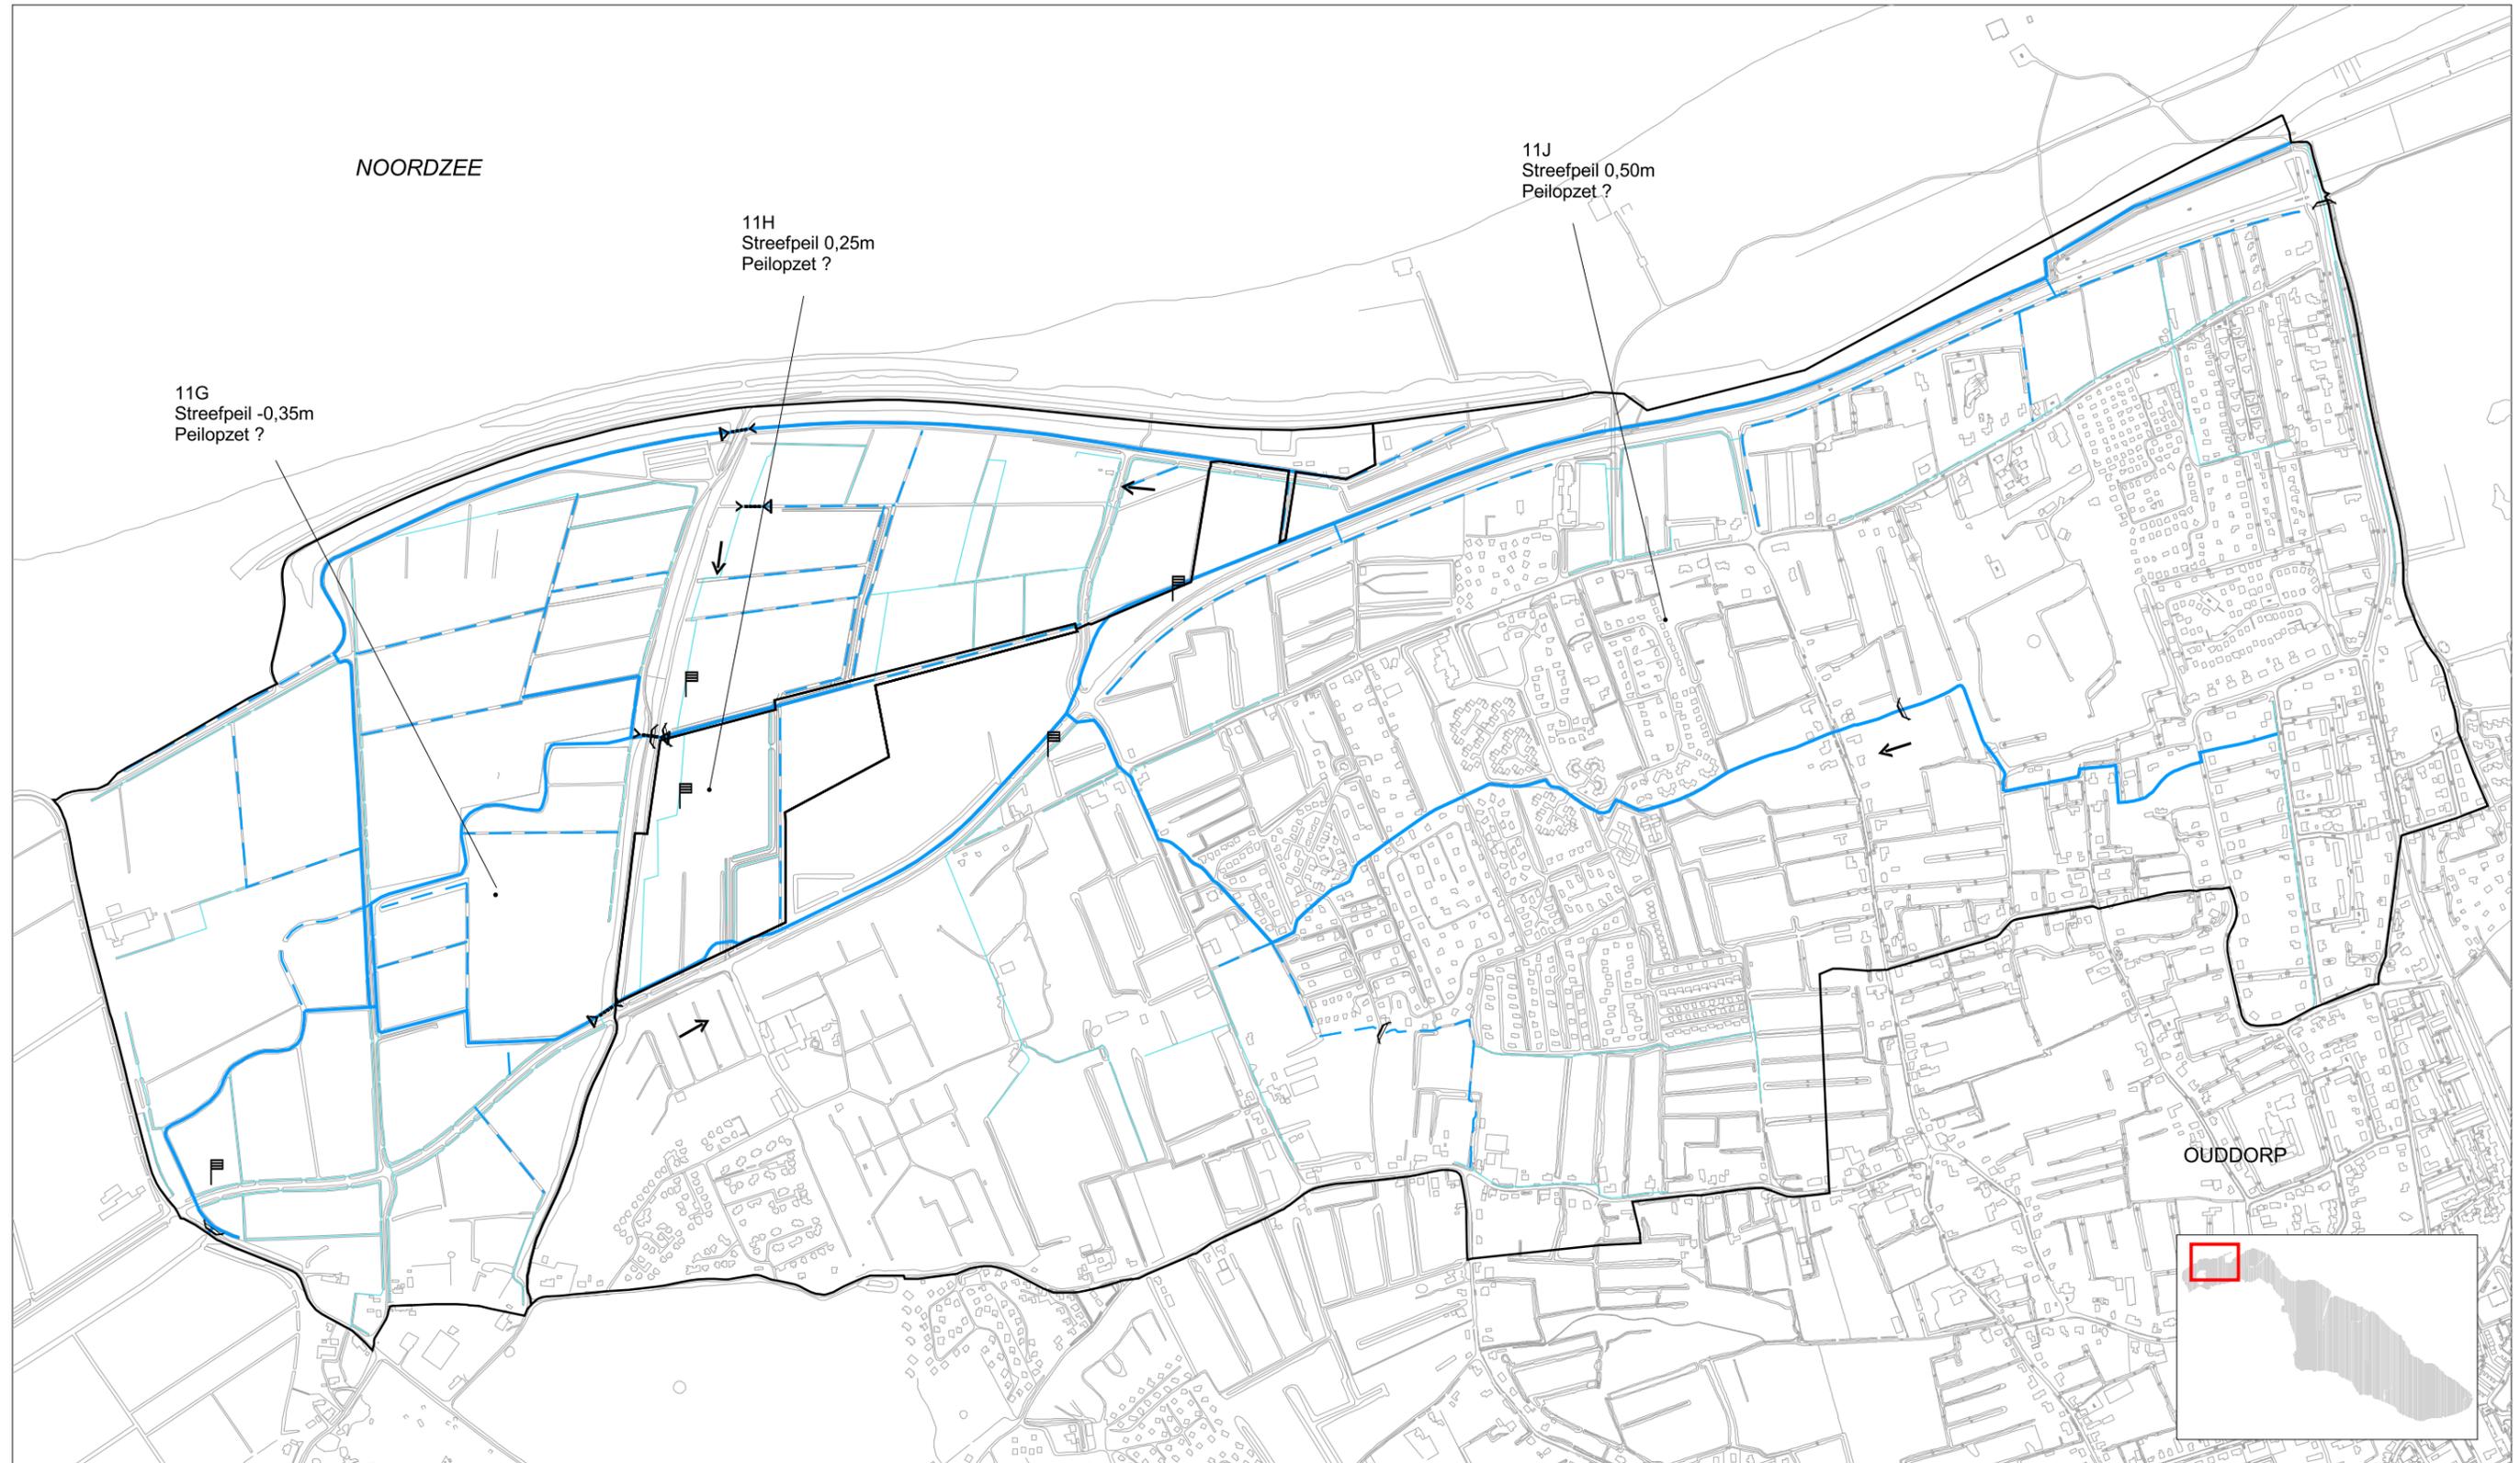

LEGENDA

- | | | | |
|--|----------------------------|--|--------------------|
| | grens peilgebied | | afsluitbare duiker |
| | hoofdwatergang | | regelbare stuw |
| | aan- en/of afvoerwatergang | | peilschaal |
| | overige sloten | | |

PROJECT: PEILBESLUITEN GOEREE-OVERFLAKKEE
 PROJECTNUMMER: 12070110
 DATUM: 08 september 2004
 SCHAAAL: 1 : 10.000
 TEKENINGNUMMER: 7

Opdrachtgever:  WATERSCHAP GOEREE-OVERFLAKKEE
 MIDDELHARNIS

Vervaantligt door:  INGENIEURSBUREAU BCC