

> Retouradres Postbus 15, 2700 AA Zoetermeer

Bezoekadres
Markt 10
2711 CZ Zoetermeer

Postadres
Postbus 15
2700 AA Zoetermeer

Telefoon 14 079
www.zoetermeer.nl

Datum

28 FEB, 2017
Uw kenmerk

Ons kenmerk
SO/PM/MG/17-1434

Bijlagen
3

Onderwerp: aanvraag kapvergunning

Geachte heer, mevrouw,

Voor het project Katwijkerlaantracé, deelgebied Milenagang, heeft op woensdag 30 november 2016 een informatiebijeenkomst plaatsgevonden.

In de brief van 1 februari 2017 is u de uitkomst van de enquête over het groengebied en de inrichting van een **botanische rozentuin** gemeld. U treft het voorstel hierbij aan. Op basis van dit voorstel heeft de gemeente een kapvergunning aangevraagd. Ook voor het verplanten of verplaatsen van bomen is een vergunning benodigd. De tekening behorende bij de kapaanvraag treft u hierbij aan.

Zoals op tekening is aangegeven zullen de bestaande mammoetbomen (*Metasequoia glybtostoboides*) in het plangebied worden herplant. Tevens zullen 2 lindes (*Tilia platyphillos* 'Delft') worden herplant in het gebied. 1 schuin tegenover de te handhaven linde in het verlengde van de Katinkagang en de ander in het verlengde van de Naomigang in het talud langs het water.

De overige 11 lindebomen worden allen verplant naar de locatie zoals op tekening staat aangeven.

De voorbereidende werkzaamheden vinden de komende tijd plaats. Het verplanten van de bomen is niet mogelijk in het zogenoemde broedseizoen dat loopt van 15 maart tot 15 augustus. De bomen worden verplant als er de omgevingsvergunning voor de bouw van het zorggebouw is verleend. Deze aanvraag wordt door ontwikkelaar De Goede Woning naar verwachting in maart 2017 ingediend.

De aangevraagde kapvergunning zal binnenkort in de plaatselijke krant worden gepubliceerd. Hiertegen kunnen belanghebbenden bezwaar maken, volgens de procedure zoals in het krantenbericht vermeld staat.

Ik vertrouw erop u hiermee voldoende te hebben geïnformeerd


De teammanager van het team Projectmanagement




M. van den Broek



te verplanten lindes naar:

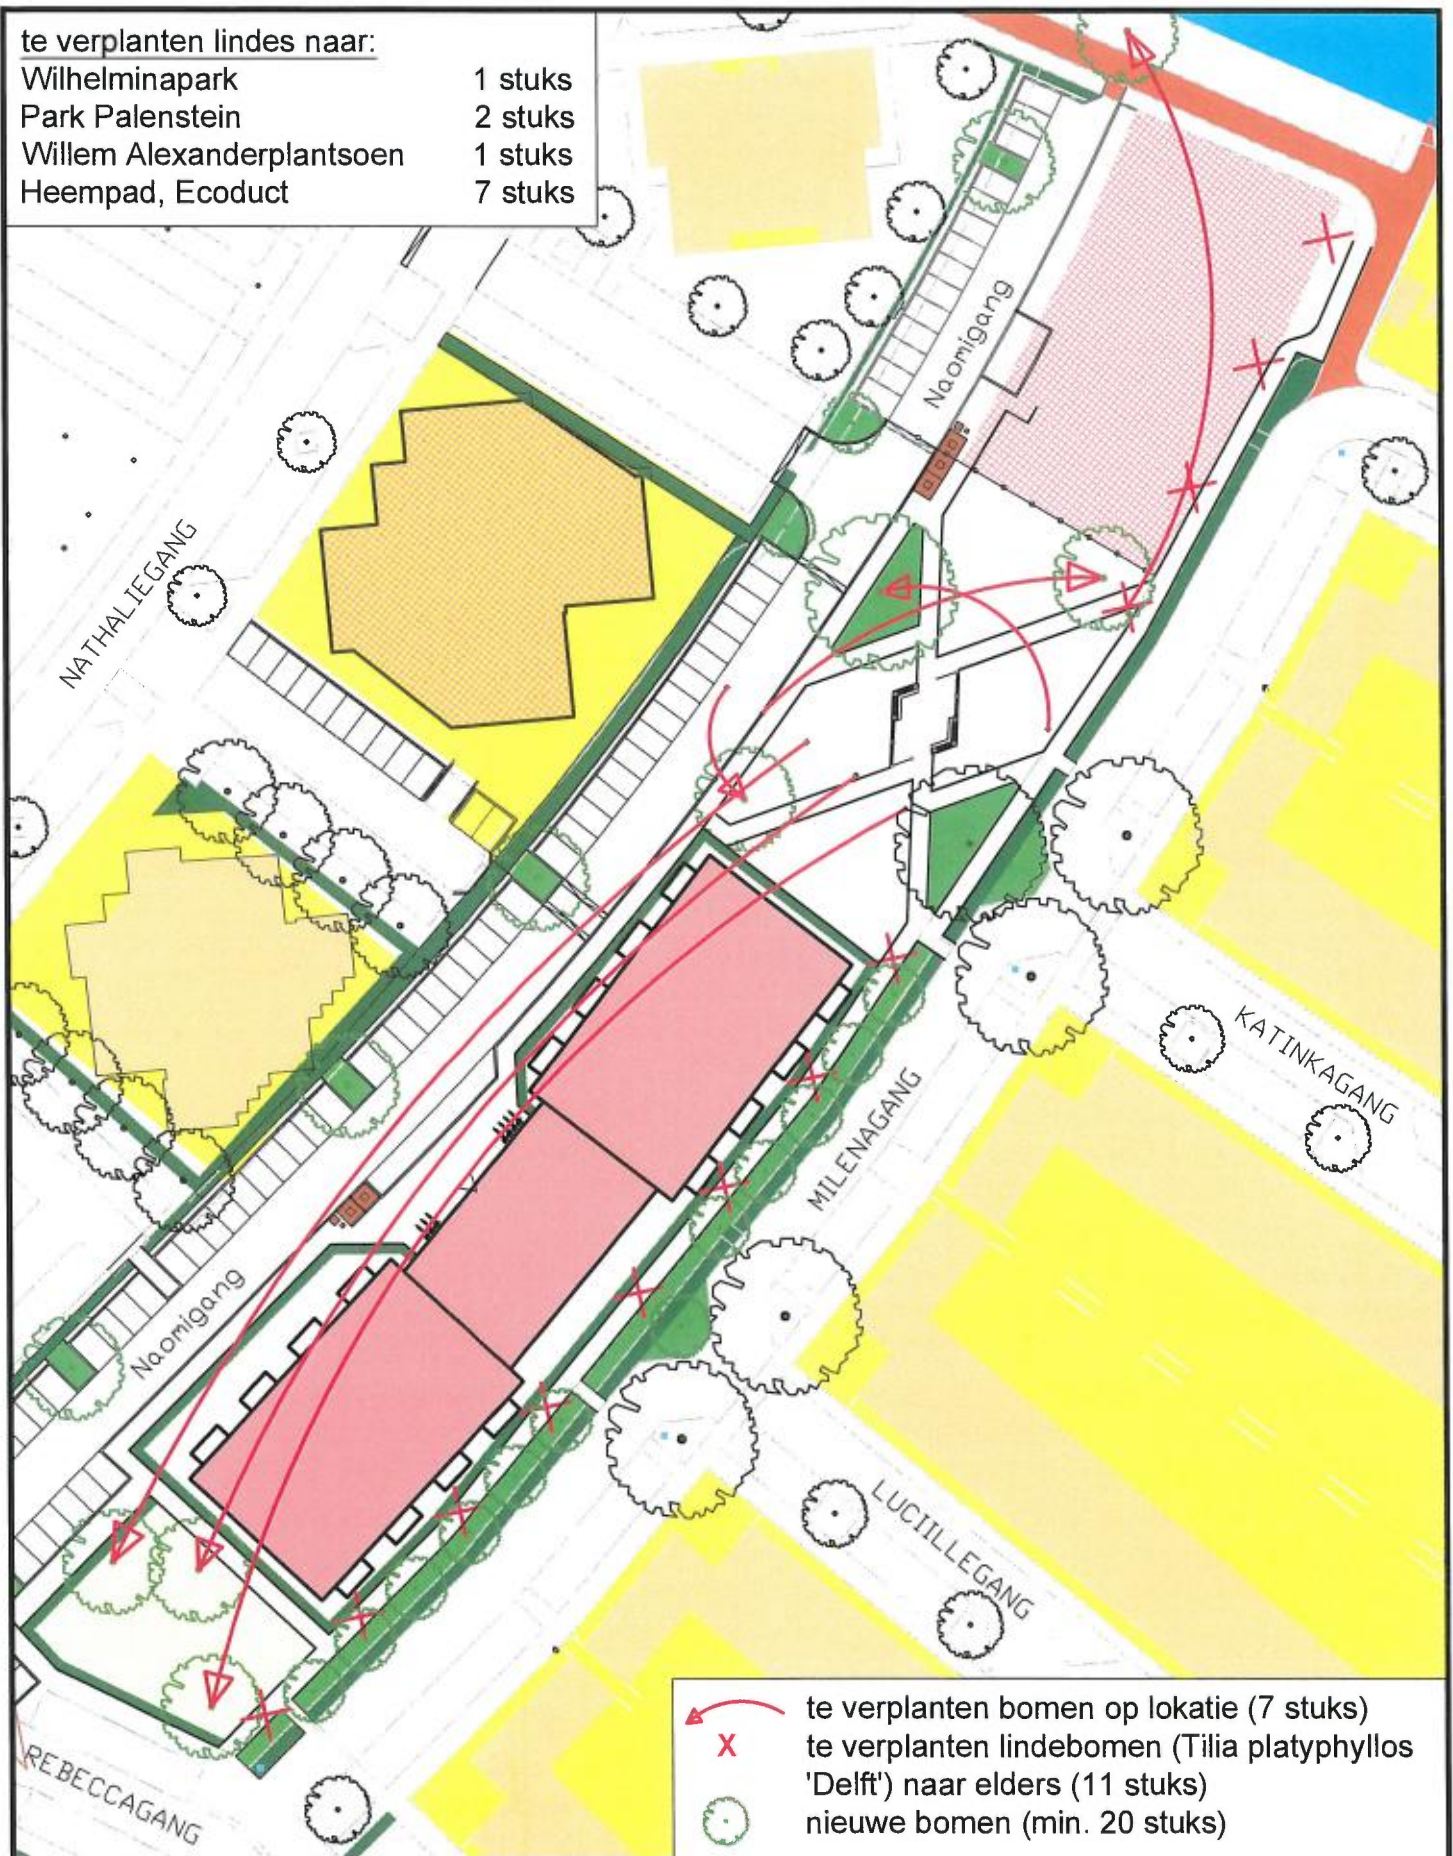Wilhelminapark	1 stuks
Park Palenstein	2 stuks
Willem Alexanderplantsoen	1 stuks
Heempad, Ecoduct	7 stuks



 te verplanten bomen op lokatie (7 stuks)
 te verplanten lindebomen (Tilia platyphyllos 'Delft') naar elders (11 stuks)
 nieuwe bomen (min. 20 stuks)




Gemeente
Zoetermeer

Rokkeveen
tekening bij kapaanvraag



Stad Stedelijke Ontwikkeling (SO)

getekend:	JB	formaat:	A4
gewijzigd:	22-02-2017	schaal:	1 : 750
datum:	09-11-2016	volnummer:	SO/PM/16/11862
gecontroleerd:	Hans Blok	bladnummer:	
akkoord:		besteks nr:	SO/PM/
file:			

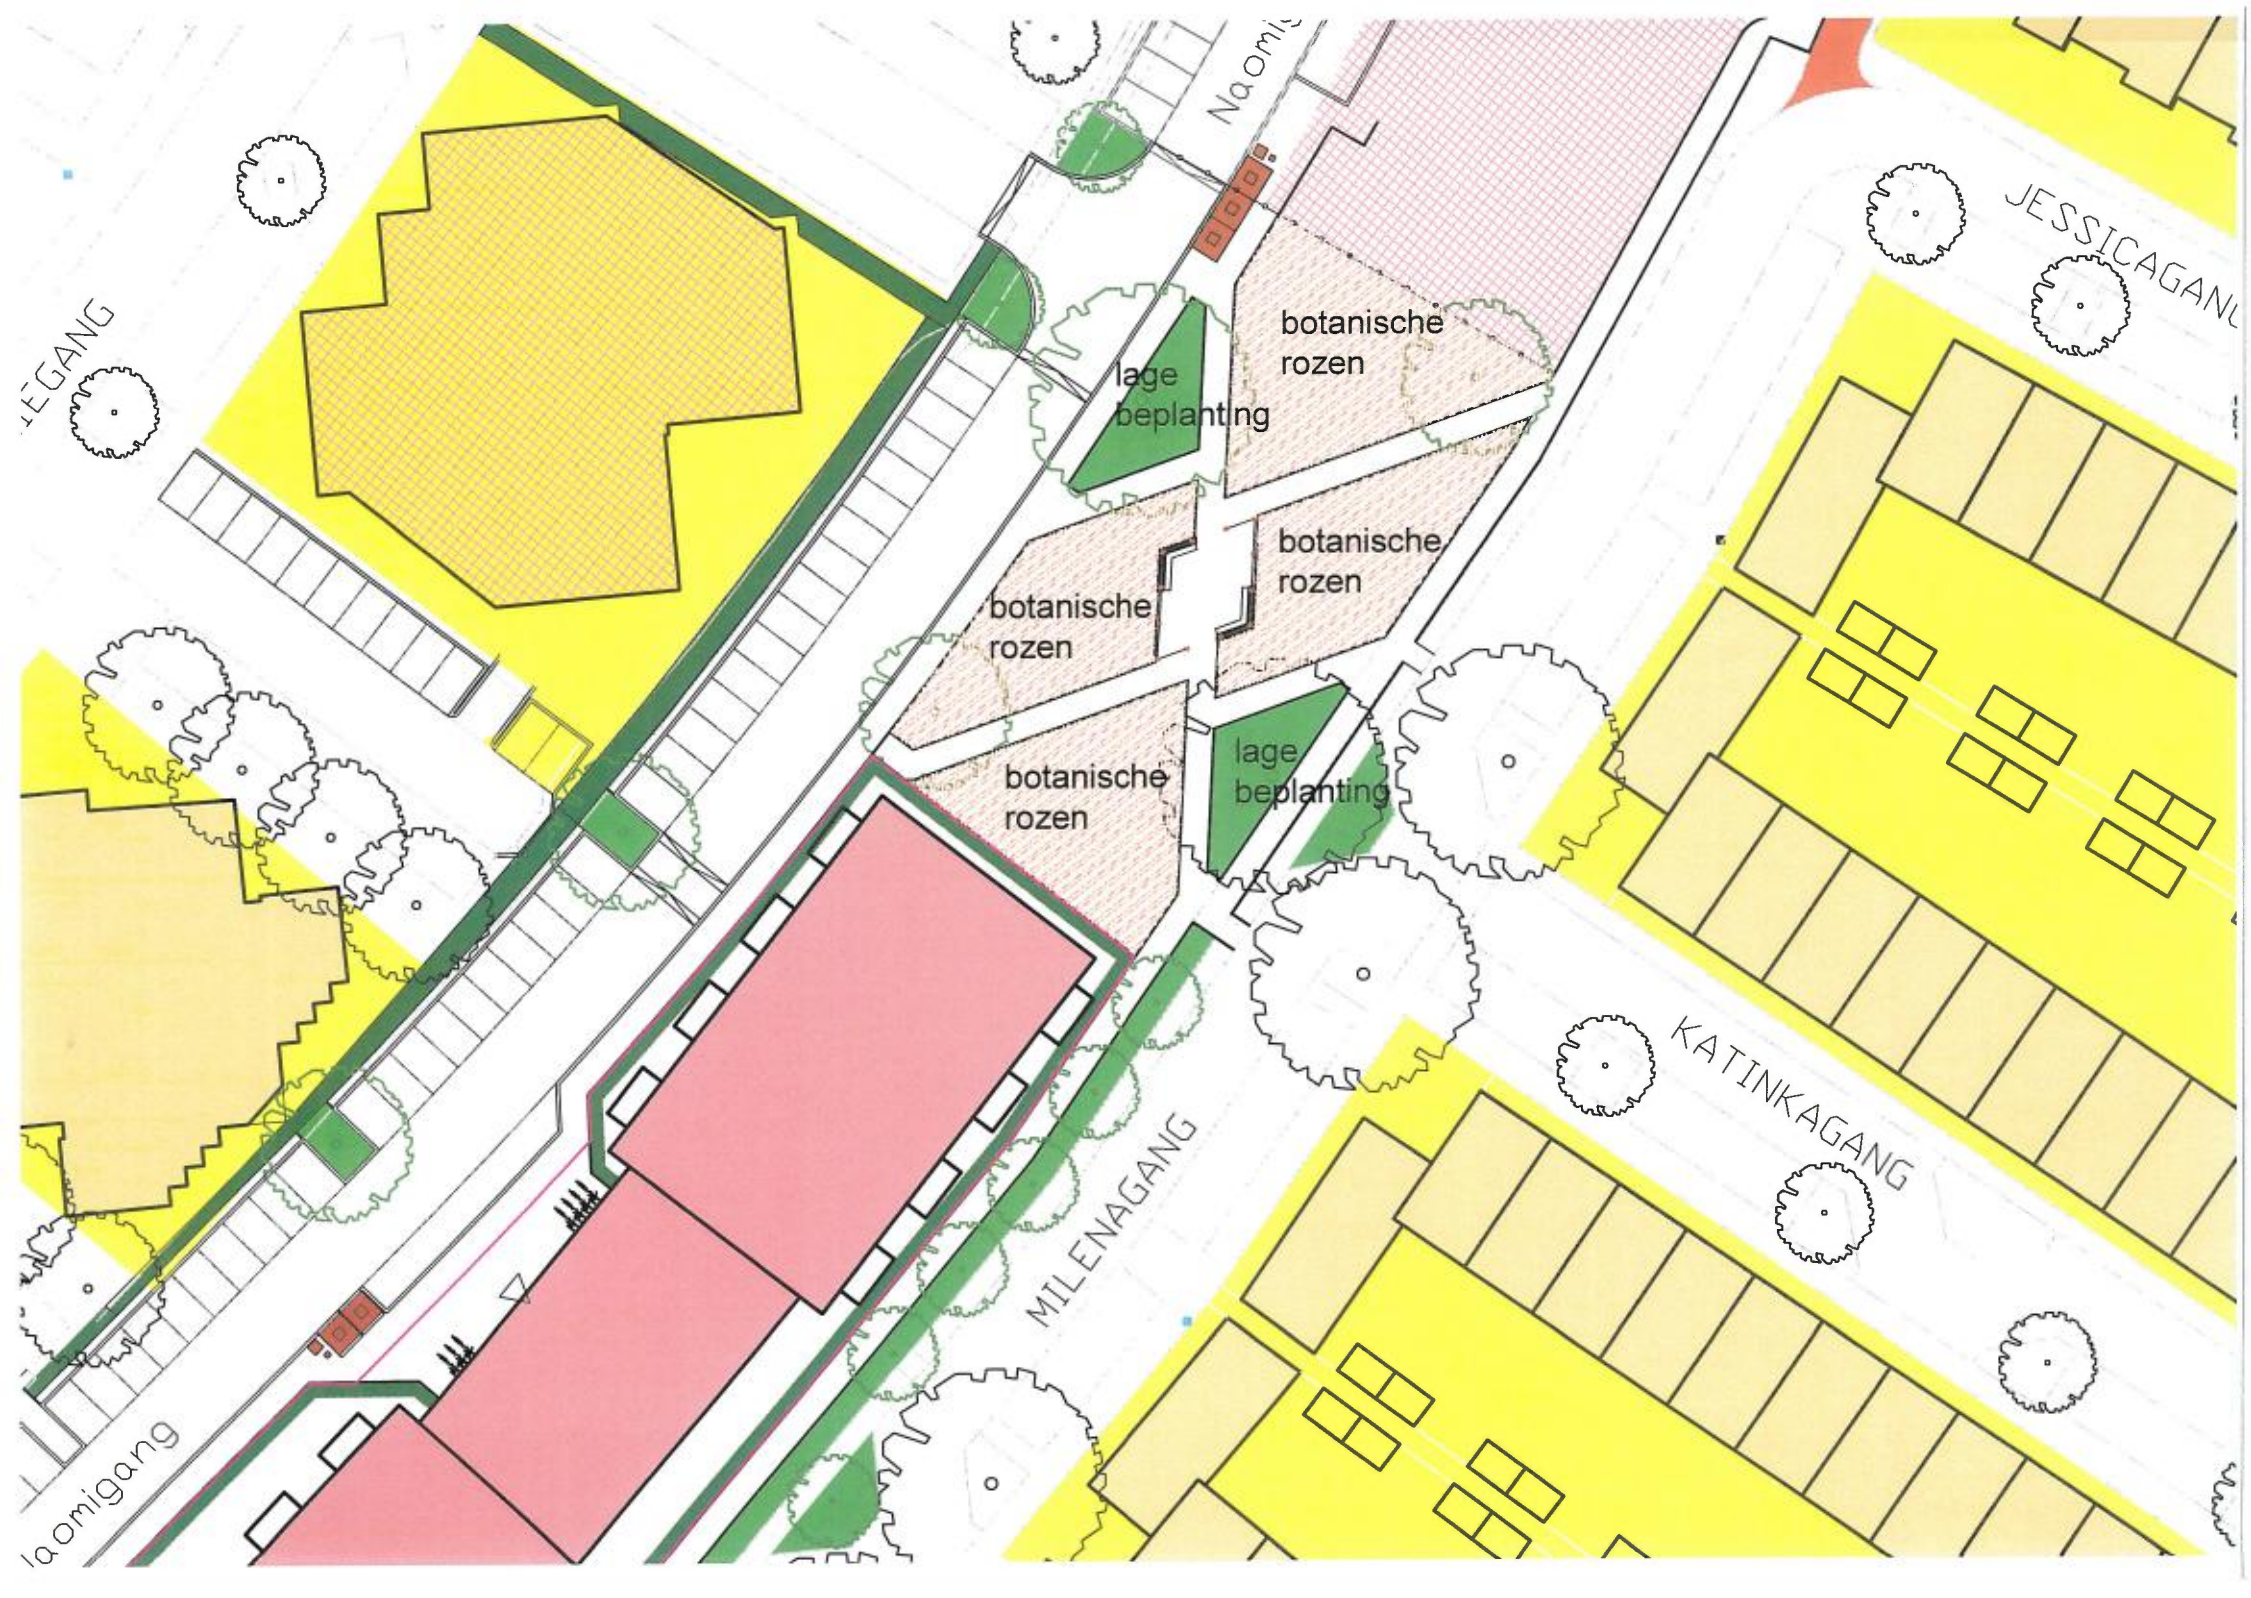

HEGANG

Naomigang

JESSICAGANG

botanische rozen

lage beplanting

botanische rozen

botanische rozen

lage beplanting

botanische rozen

KATINKAGANG

MILENAGANG

Naomigang