Voorstel inrichting Hagestein- en Puttershoekstraat
Informatieavond 12 september 2019

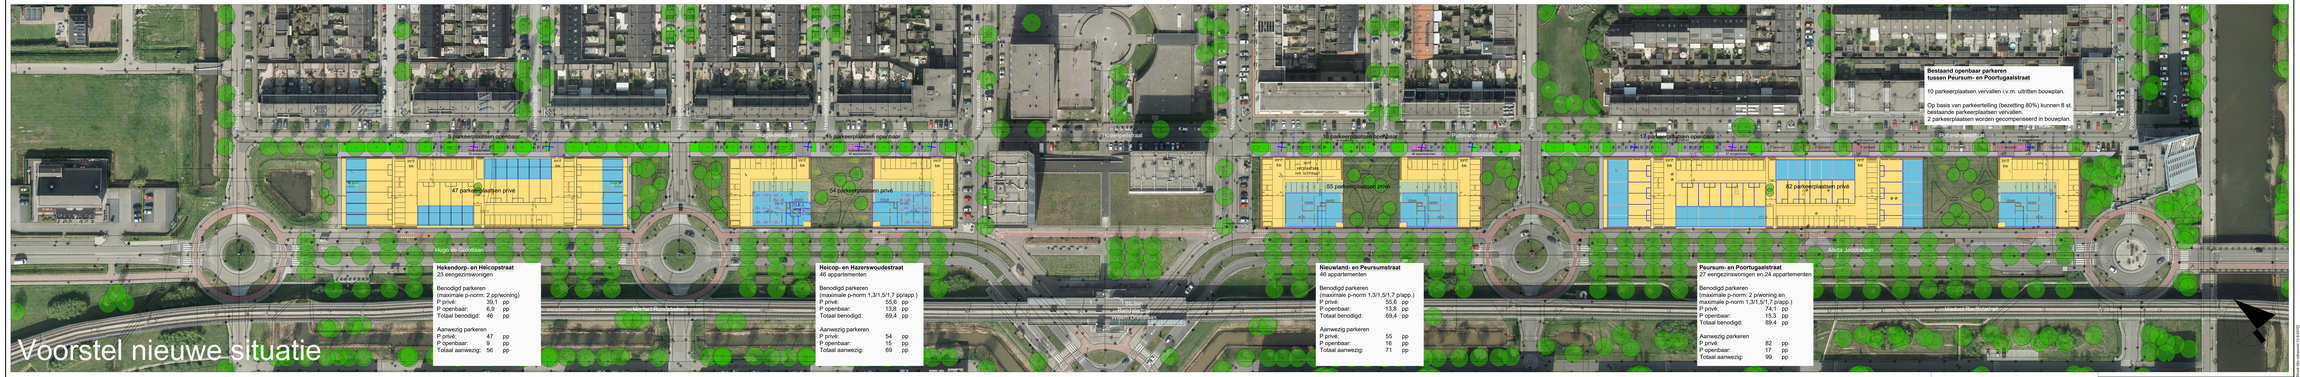

Hekendorp- en Heicopstraat
23 eengezinswoningen

Benodigd parkeren
(maximale p-norm 2 pp/woning)

P privé:	39,1	pp
P openbaar:	6,9	pp
Totaal benodigd:	46	pp

Aanwezig parkeren

P privé:	47	pp
P openbaar:	9	pp
Totaal aanwezig:	56	pp

Helcop- en Hazerswoudestraat
46 appartementen

Benodigd parkeren
(maximale p-norm 1,3/1,5/1,7 pp/app.)

P privé:	55,6	pp
P openbaar:	13,8	pp
Totaal benodigd:	69,4	pp

Aanwezig parkeren

P privé:	54	pp
P openbaar:	15	pp
Totaal aanwezig:	69	pp

Nieuwland- en Peursumstraat
46 appartementen

Benodigd parkeren
(maximale p-norm 1,3/1,5/1,7 p/app.)

P privé:	55,6	pp
P openbaar:	13,8	pp
Totaal benodigd:	69,4	pp

Aanwezig parkeren

P privé:	55	pp
P openbaar:	16	pp
Totaal aanwezig:	71	pp

Peursum- en Poortugaalstraat
27 eengezinswoningen en 24 appartementen

Benodigd parkeren
(maximale p-norm 2 p/woning en maximale p-norm 1,3/1,5/1,7 p/app.)

P privé:	74,1	pp
P openbaar:	15,3	pp
Totaal benodigd:	89,4	pp

Aanwezig parkeren

P privé:	82	pp
P openbaar:	17	pp
Totaal aanwezig:	99	pp

Bestaand openbaar parkeren tussen Peursum- en Poortugaalstraat

10 parkeerplaatsen vervallen i.v.m. uitritten bouwplan.

Op basis van parkeertelling (bezetting 80%) kunnen 8 st. bestaande parkeerplaatsen vervallen.
2 parkeerplaatsen worden gecompenseerd in bouwplan.

+ 10 st. te rooien bomen

Gemeente
Zoetermeer
Dienst
Stedelijke Ontwikkeling (SO)

Stadhuisplein 1
Postbus 1000
2700 AA Zoetermeer
Telefoon 079 - 3415219
Fax 079 - 3460620

Oosterheem (T-Strook)
Informatieavond 12 september 2019
Voorstel inrichting Hagestein- en Puttershoekstraat
Parkeren, bomen en containerlocaties

gebiedscode	H J van Heuff
gewijzigd	11-09-2019
datum	11-09-2019
gecontroleerd	SO
schaal	1:500
formaat	A0
tekeningnr.	SO-GPM
bladnummer	1
totaal blad nr.	1
tekeninr.	SO-PM

Deze tekening mag niet zonder schriftelijke toestemming van de gemeente Zoetermeer worden gebruikt, gekopieerd, verveelvoudigd of ter inzicht aan derden worden verstrekt.

Plotdrivers/plotter: DK Designjet 815mfp v1.0 Driver (Bw-Inkoper) 1.0.8.0.05

Plotdrivers/plotter: DK Designjet 815mfp v1.0 Driver (Bw-Inkoper) 1.0.8.0.05