



gemeente

Zoetermeer

**Welkom bij de
inloopbijeenkomst
Van der Valk hotel en
tijdelijk casino**


28 januari 2020

Programma

- Welkom door Anouschka Laheij
- Presentatie Van der Valk
door Paul Teunissen, architect
- Presentatie tijdelijk casino door Shirley
van Groenendael, directie Jack's Casino
- Margreet van Driel, wethouder
- In gesprek bij tekeningen en maquette

TIJDELIJK CASINO

A-12

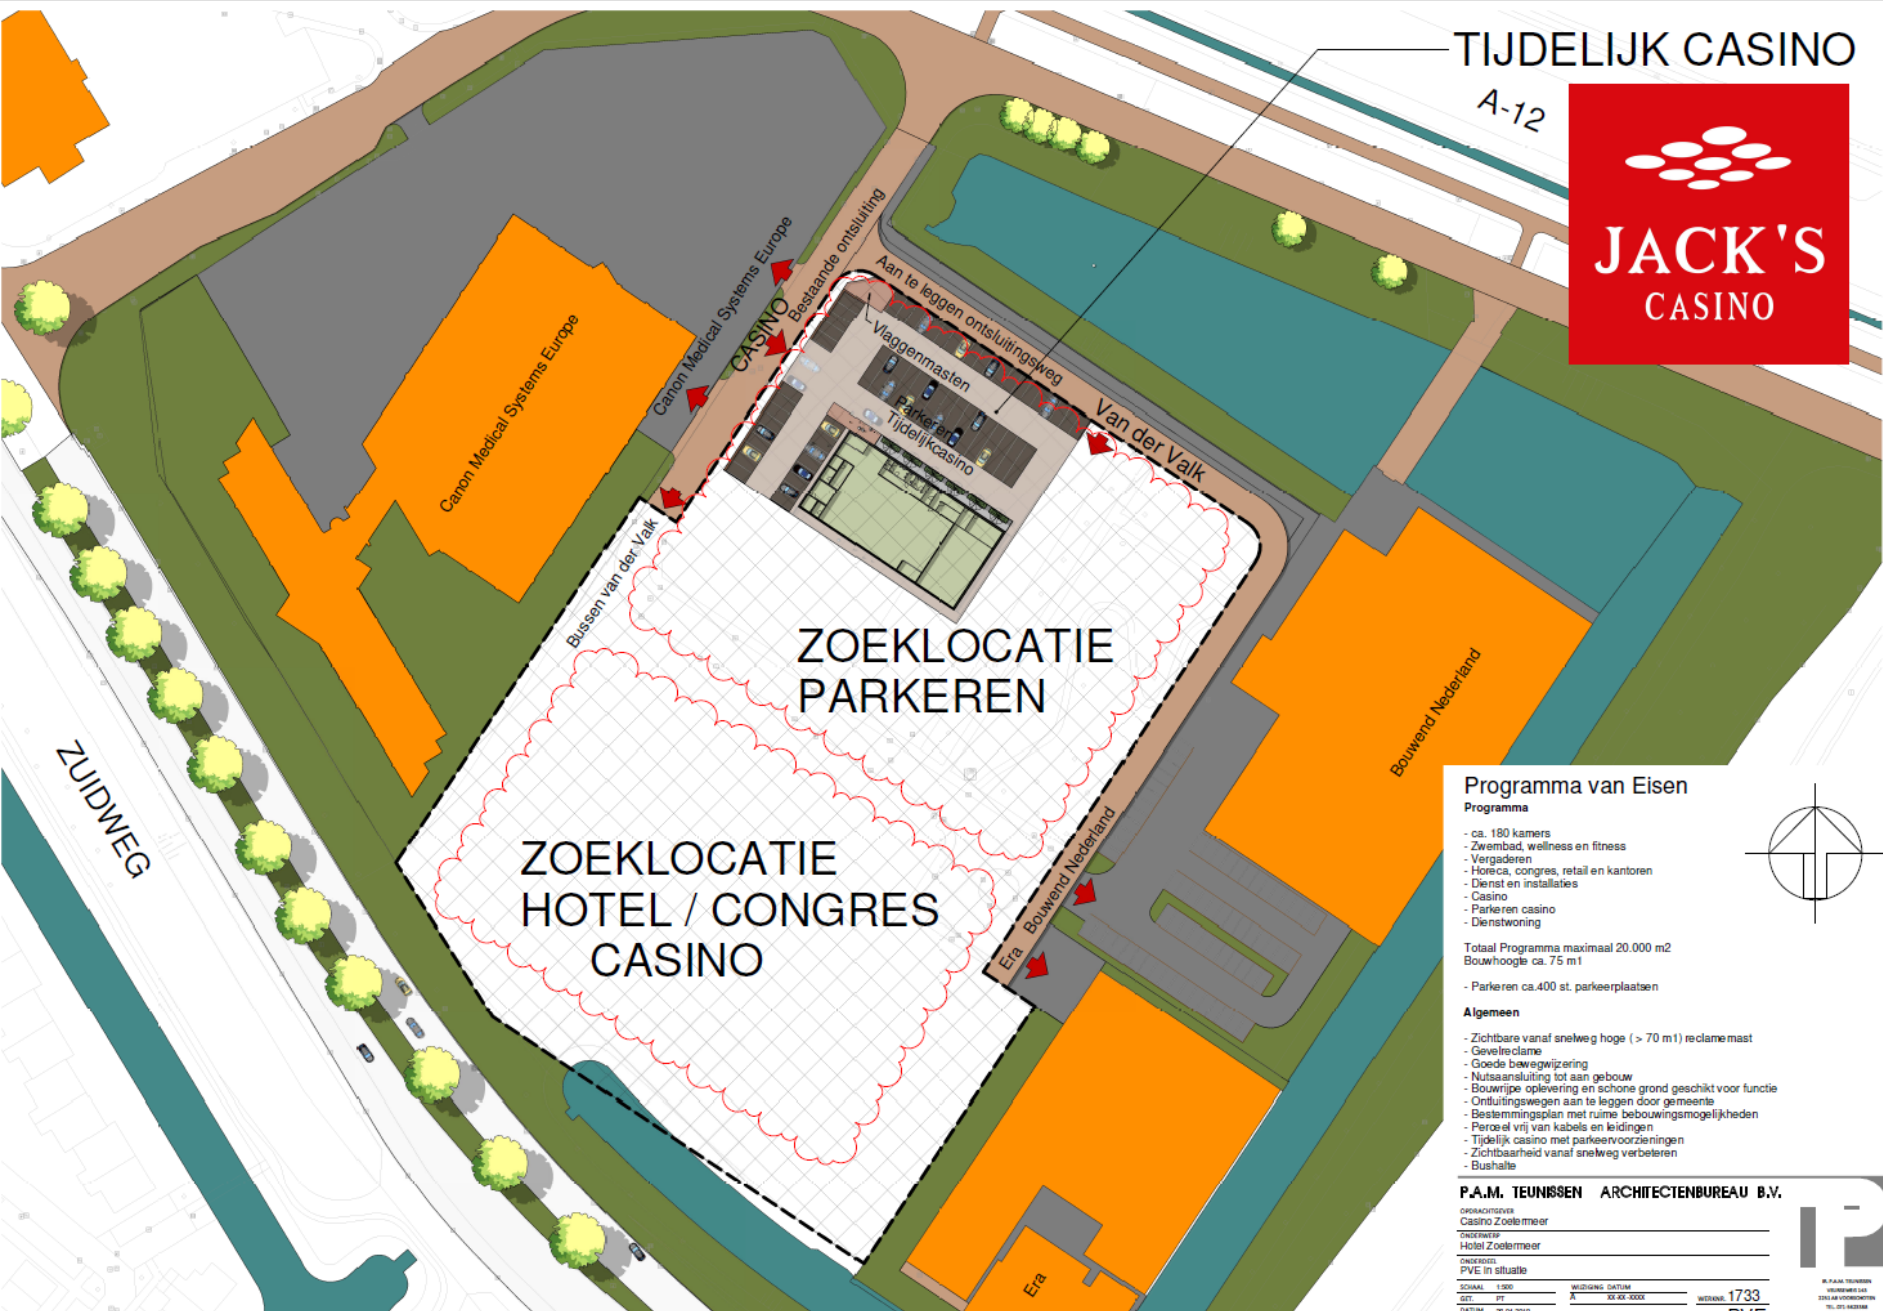

ZOEKLOCATIE
HOTEL / CONGRES
CASINO

ZOEKLOCATIE
PARKEREN

Programma van Eisen

Programma


- ca. 180 kamers
- Zwembad, wellness en fitness
- Vergaderen
- Horeca, congres, retail en kantoren
- Dienst en installaties
- Casino
- Parkeren casino
- Dienstwoning

Totaal Programma maximaal 20.000 m2
Bouwhoogte ca. 75 m1

- Parkeren ca.400 st. parkeerplaatsen

Algemeen


- Zichtbare vanaf snelweg hoge (> 70 m1) reclamemast
- Gevelreclame
- Goede bewegwijzering
- Nutsaansluiting tot aan gebouw
- Bouwrijpe oplevering en schone grond geschikt voor functie
- Ontsluitingswegen aan te leggen door gemeente
- Bestemmingsplan met ruime bebouwingmogelijkheden
- Personeel vrij van kabels en leidingen
- Tijdelijk casino met parkeervoorzieningen
- Zichtbaarheid vanaf snelweg verbeteren
- Bushalte

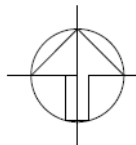

P.A.M. TEUNISSEN ARCHITECTENBUREAU B.V.



OORSAKES/OPDRACER Casino Zoelmeer		
ONDERNEEMER Hotel Zoelmeer		
ONDERSOEK PVE in situatie		
SCAAL: 1:200	WEDDING DATUM: A	WEDDING: 1733
GET: 07	A: 00-00-0000	
DATUM: 25.04.2019		
OPDRACHT: AL		BLADEN: PVE



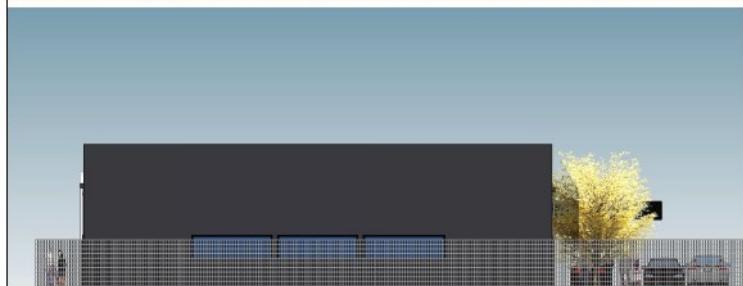

Noordgevel

Oostgevel, zijde Zuidweg

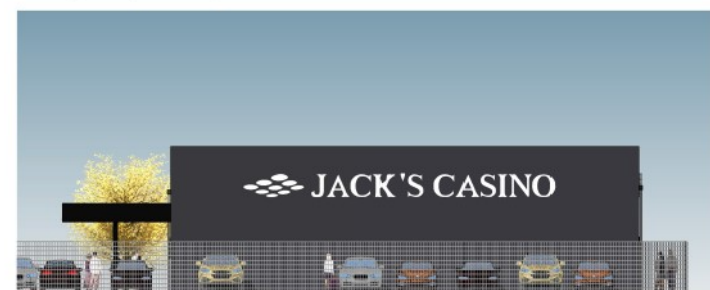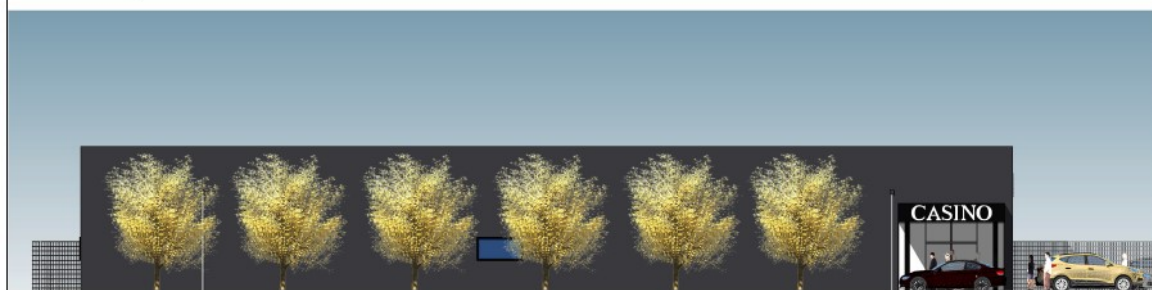

Westgevel, zijde Zilverstraat

Zuidgevel

P.A.M. TEUNISSEN ARCHITECTENBUREAU B.V.

OPDRACHTGEVER
Casino Zoetermeer
ONTWERPER
Tijdelijk Casino Zilverstraat Zoetermeer
INDOORFOTOGRAFIE
gevels en impressie

SCHAAL 1:100
OORSCHEID 1:100
DATUM 27-01-2020
FORMAAT A3

WED. 1943
BLAD 4




P.A.M. TEUNISSEN
ARCHITECTENBUREAU B.V.
TEL: 071-3633333
WWW.PAMTEUNISSEN.NL




WELCOME!

JVH gaming & entertainment group



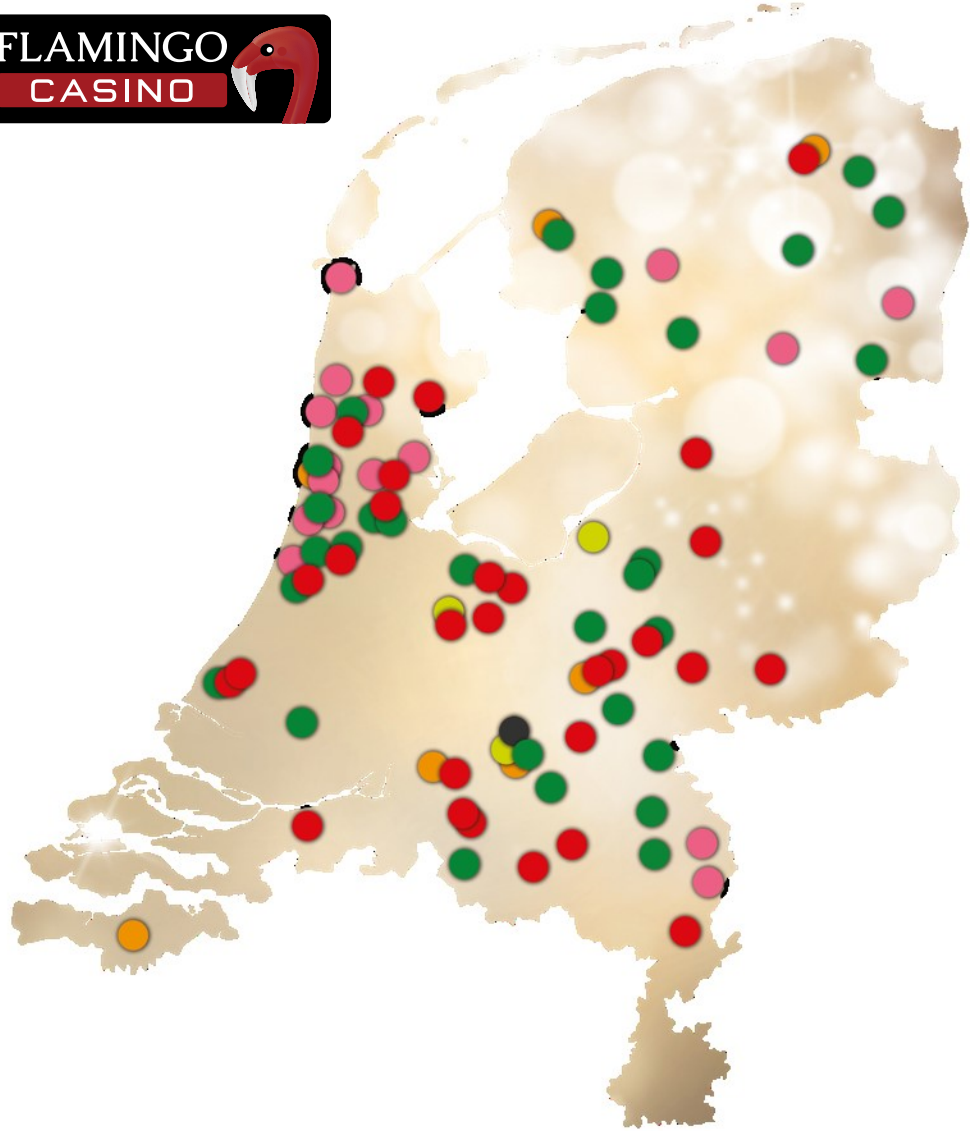

Samenwerking

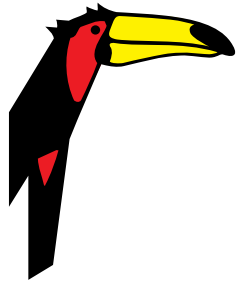

VAN DER VALK



Jack's Casino Duiven




Jack's Casino Tilburg-
Oost




**JACK'S
CASINO**

CASINO

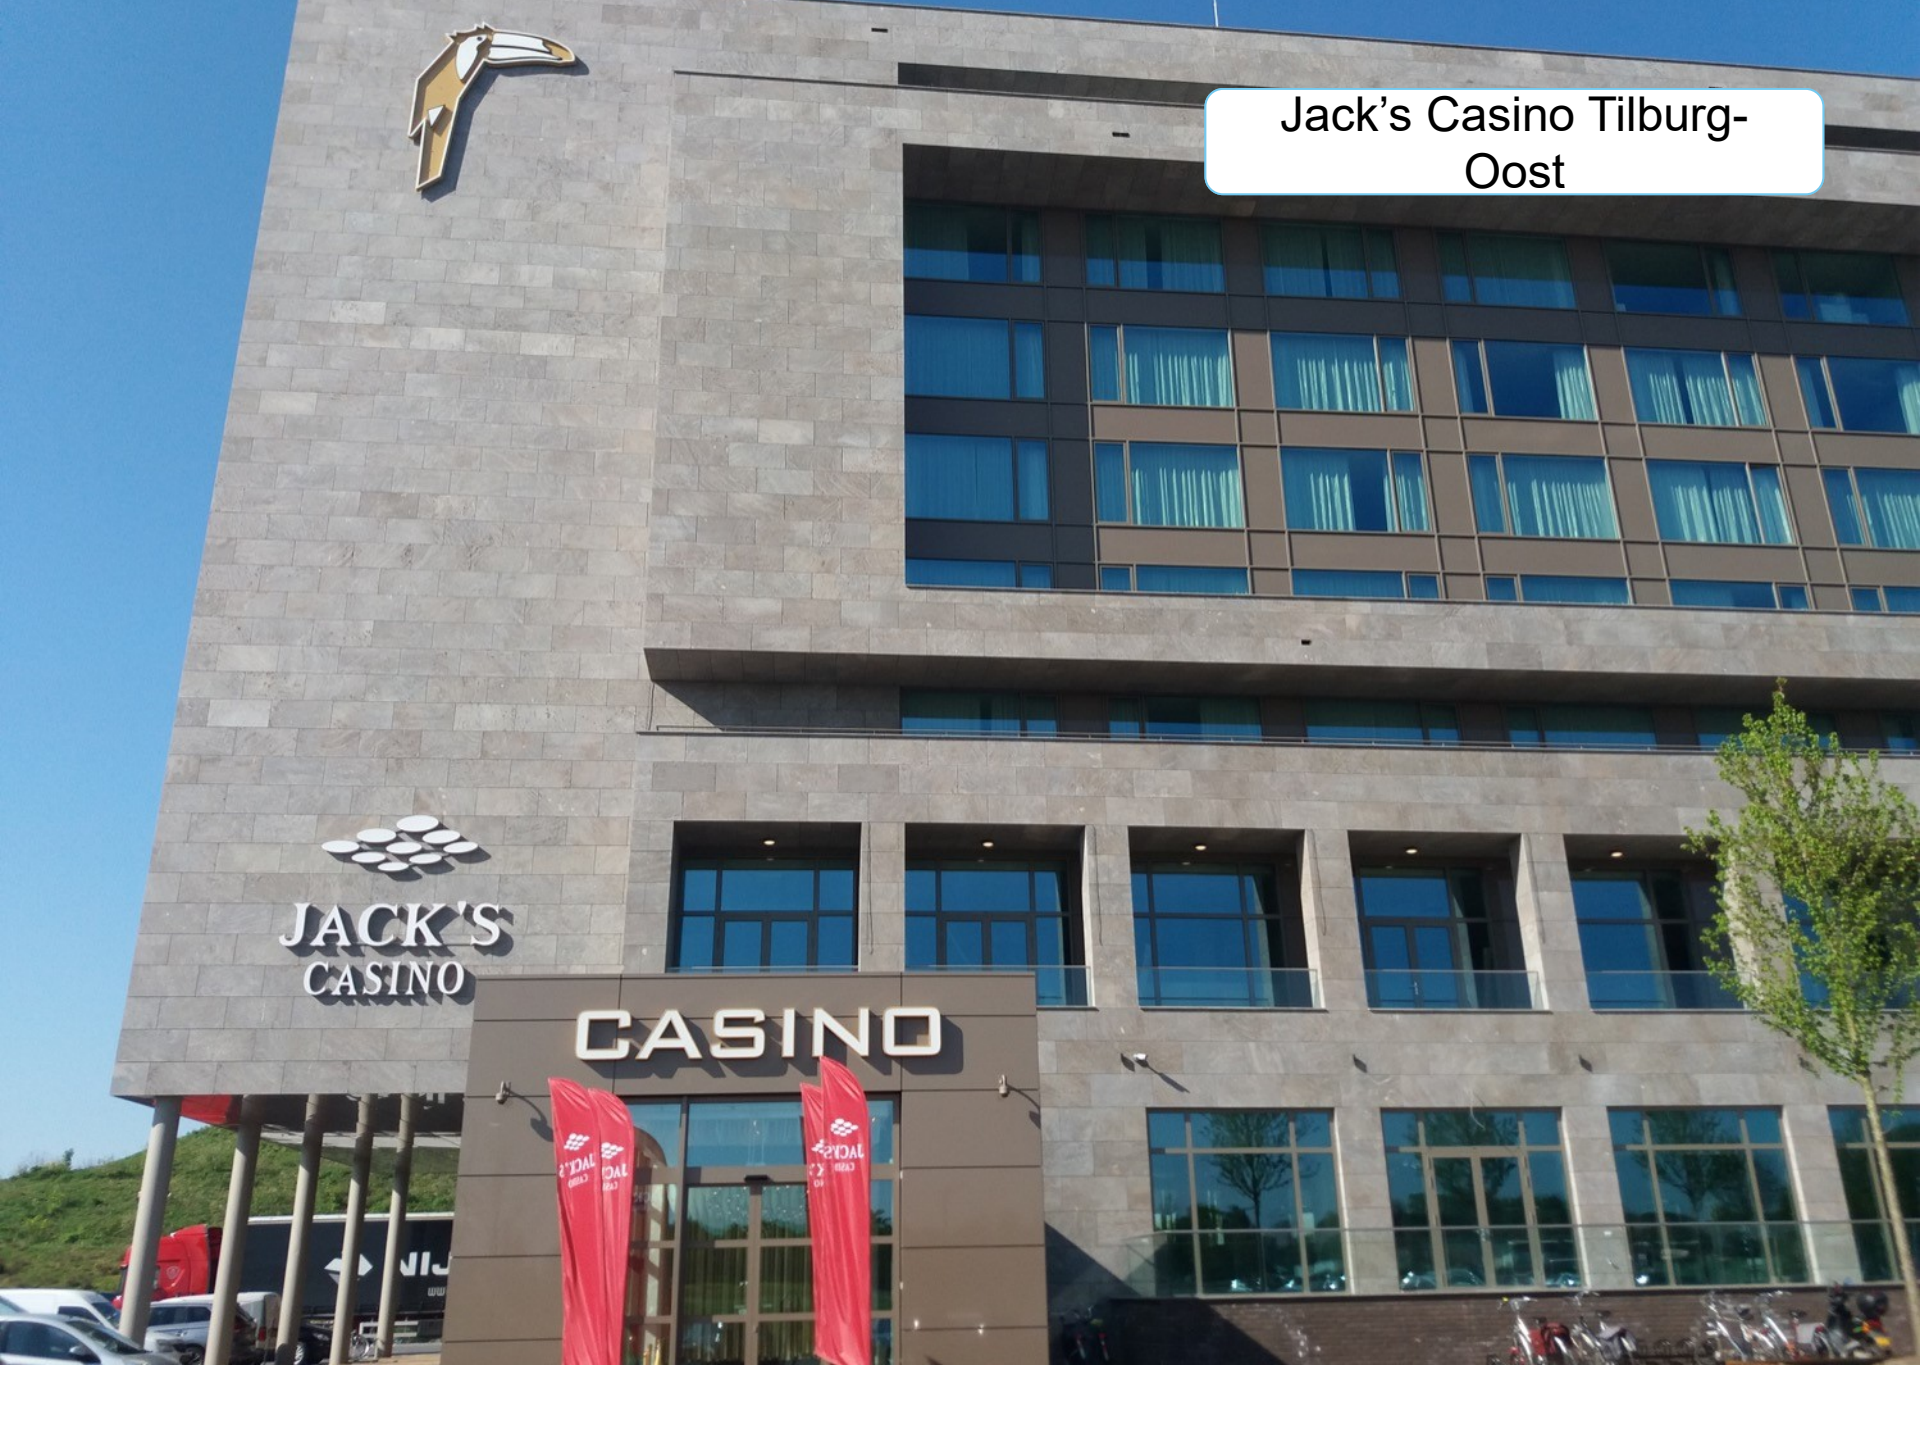

Jack's Casino
Akersloot











RUIME PARKEERGELEGENHEID

GASTVRIJ

ONTMOETINGSPLEK

SAMENWERKING

ENTERTAINMENT



VERBINDEND



VEILIGHEID

GENIETEN

ALLES ONDER ÉÉN DAK



VOOR IEDER
WAT WILS

GESCHOOLDE MEDEWERKERS

VERANTWOORD

ER IS ALTIJD WAT
TE DOEN



GEZELLIG

You're Welcome!

bij ons tijdelijke casino



You're Welcome!





gemeente
Zoetermeer

- **Vervolg samenspraak 4^e kwartaal 2020**
- **Presentaties morgen op de website**
- **Reacties tot 12 februari mailen naar:**
projectenpmv@zoetermeer.nl
- **Verslag ontvangt u uiterlijk 12 februari**



gemeente

Zoetermeer

Bedankt voor uw komst!