




Woningbouwplan Du Meelaan

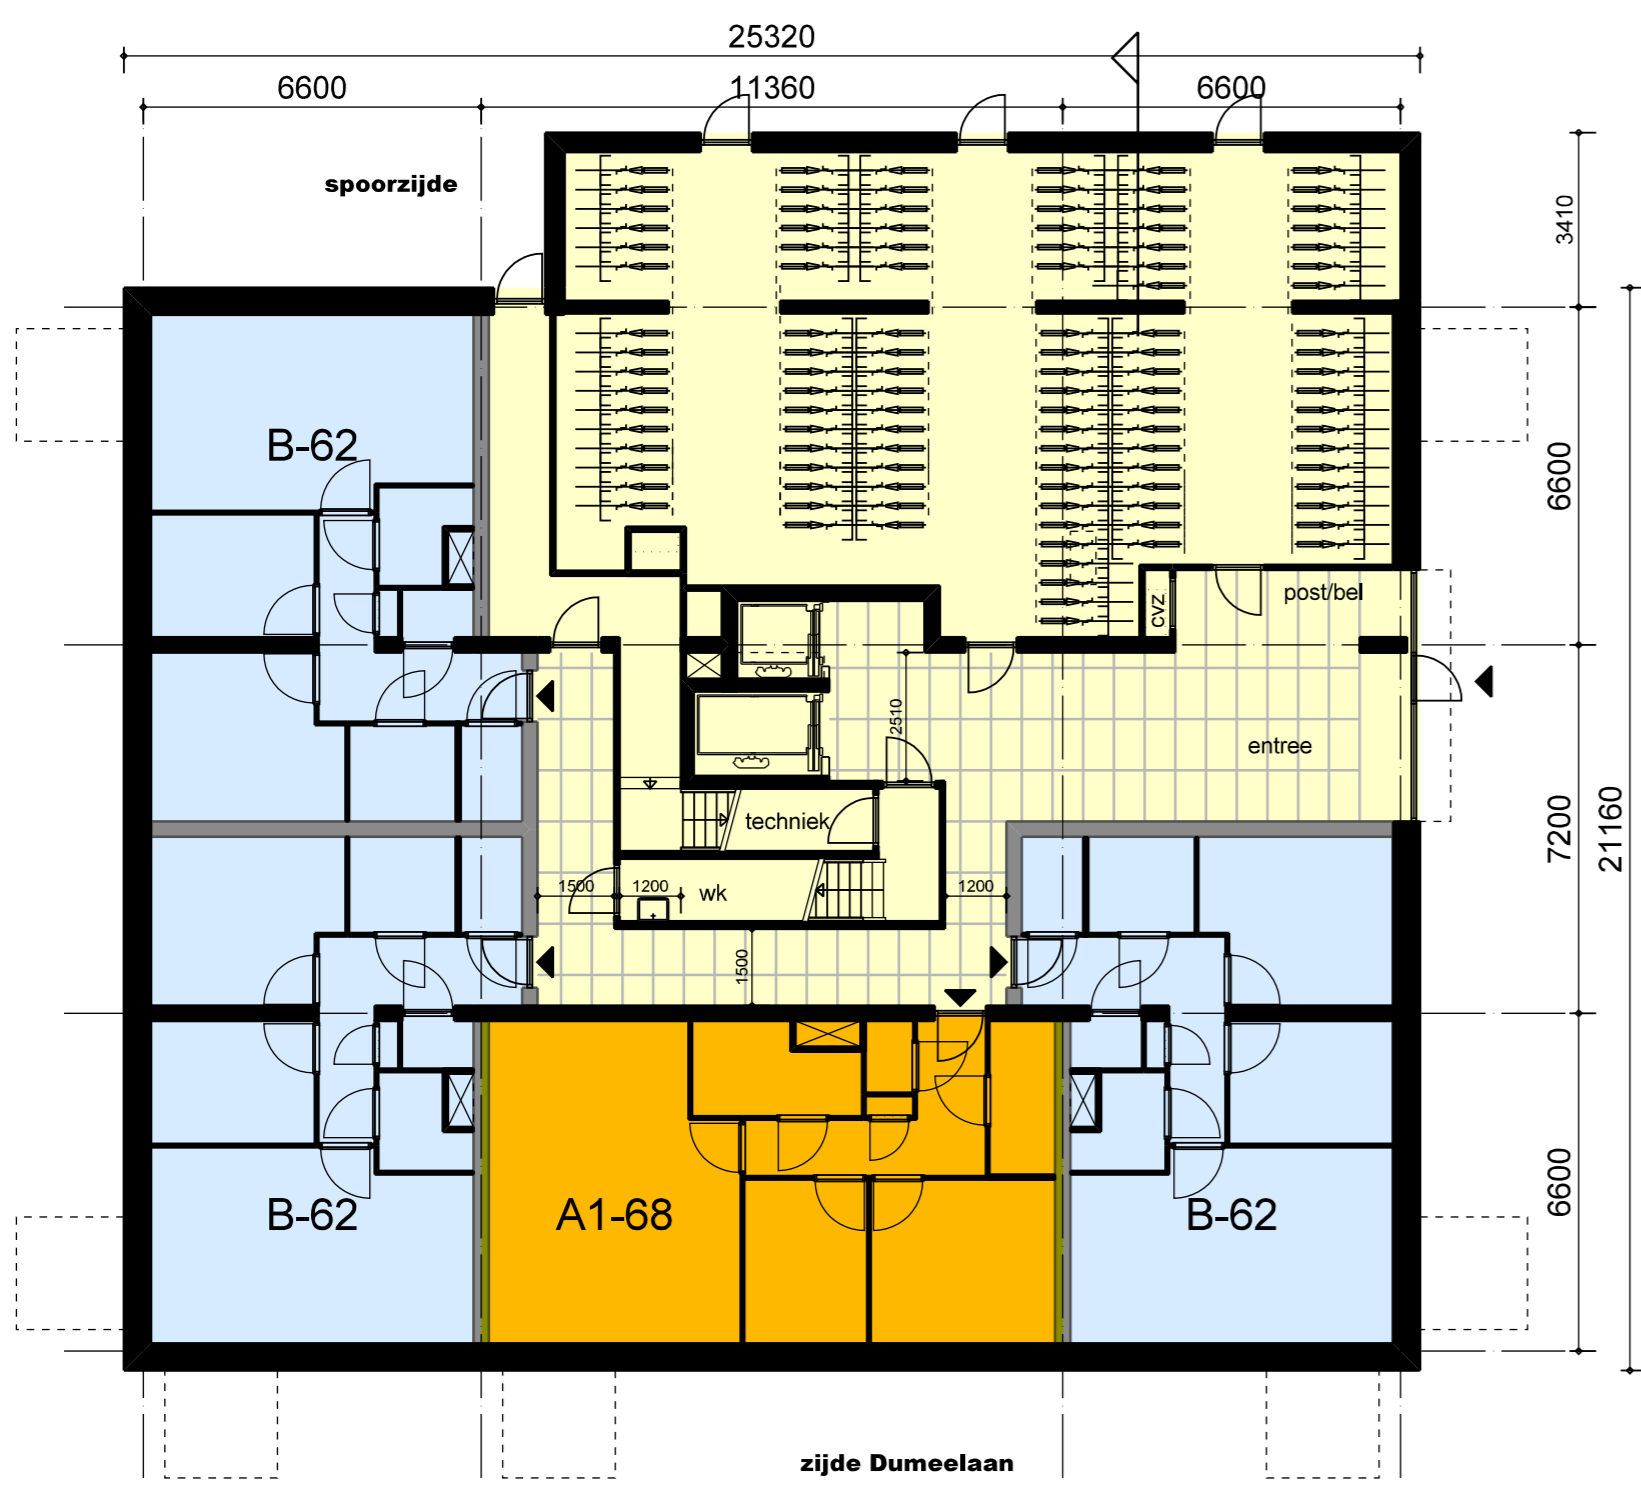


positie en afmetingen kozijnen en balkons conform gevelbeeld
begane grond - 4 appartementen - entree/fietsenstalling

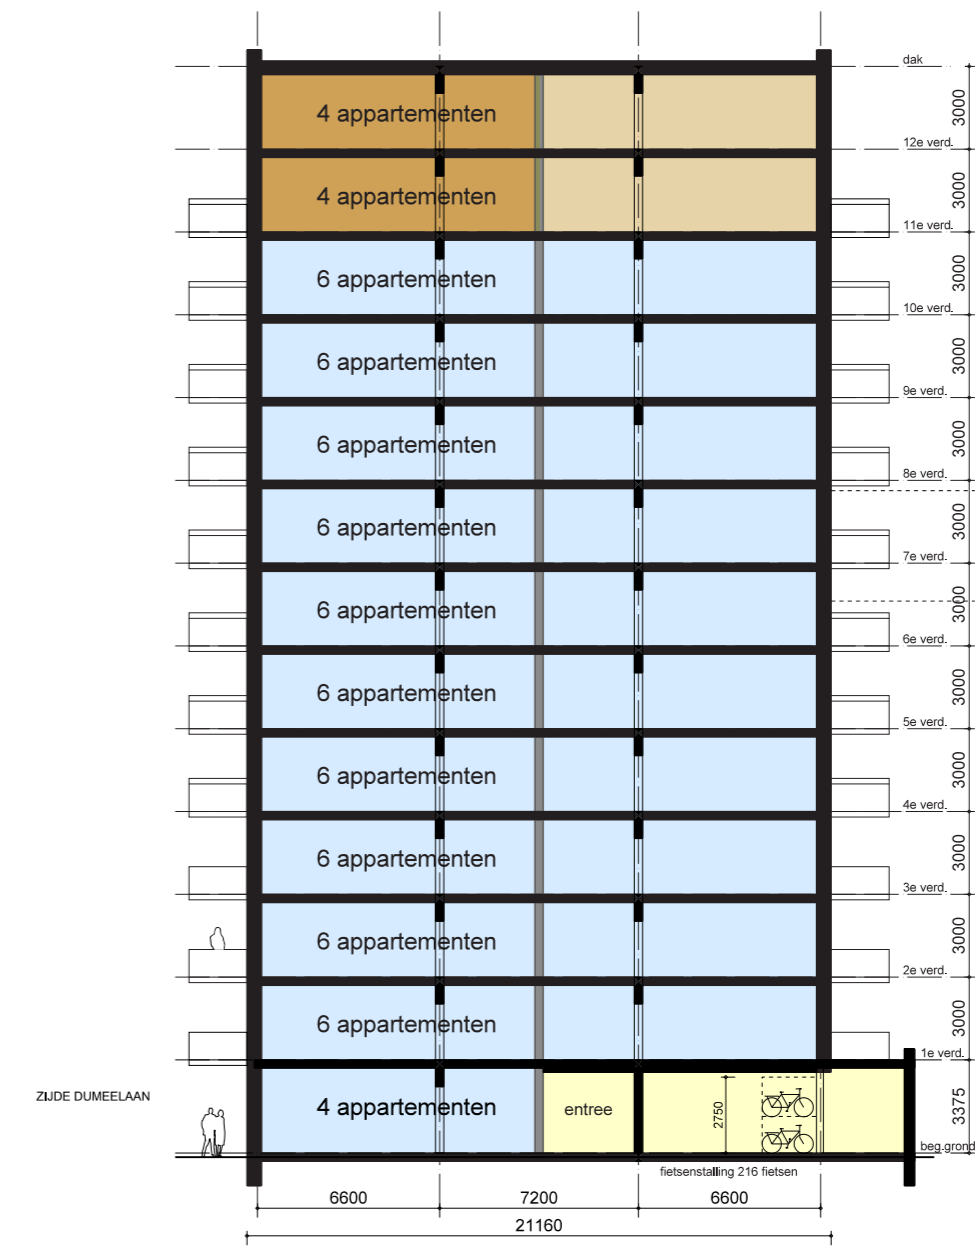


doorsnede

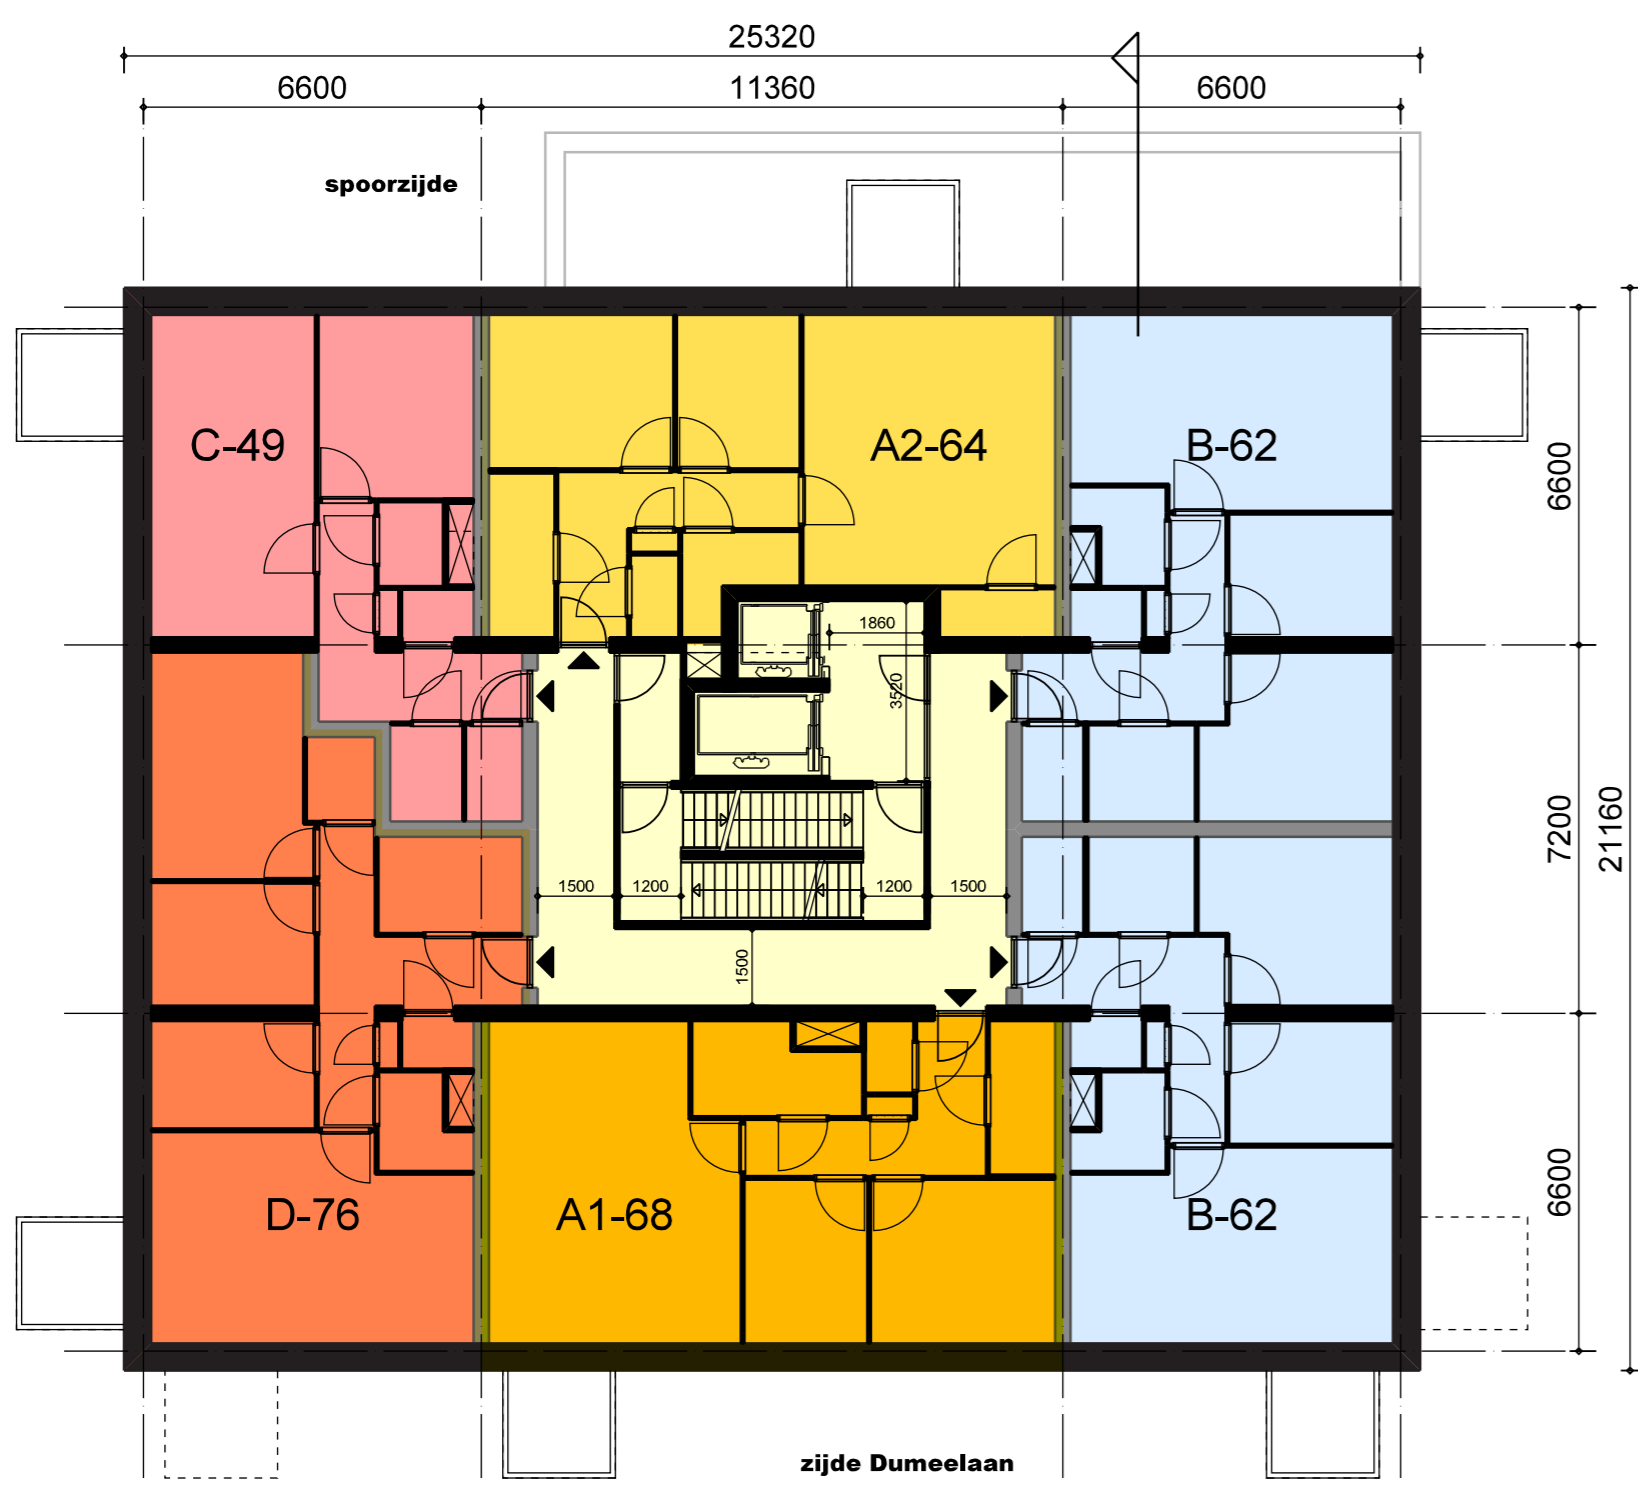


positie en afmetingen kozijnen en balkons conform gevelbeeld
(begane grond) + 1e t/m 10e verdieping variant indeling

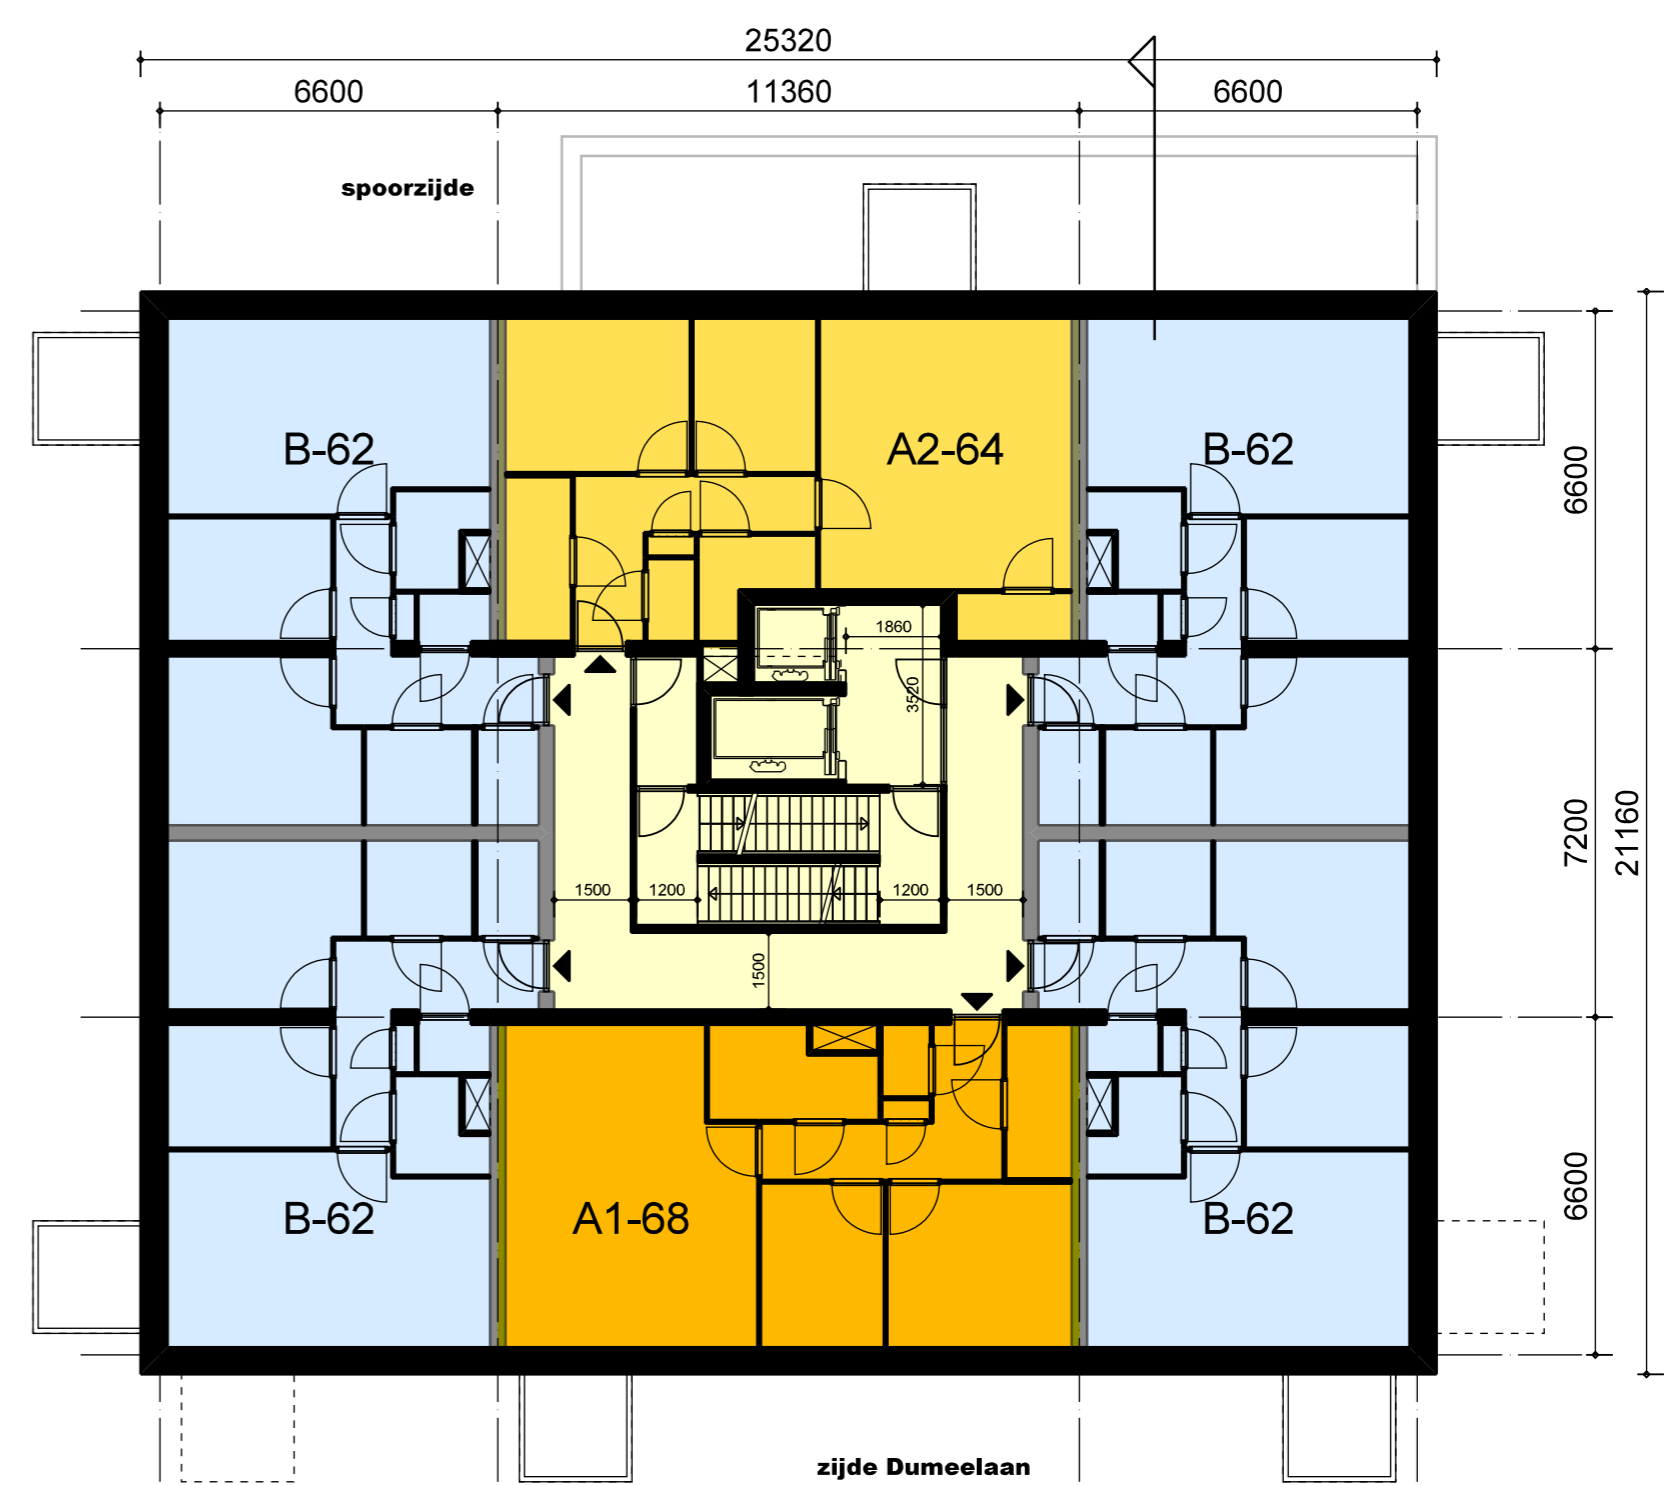

positie en afmetingen kozijnen en balkons conform gevelbeeld
1e t/m 10e verdieping

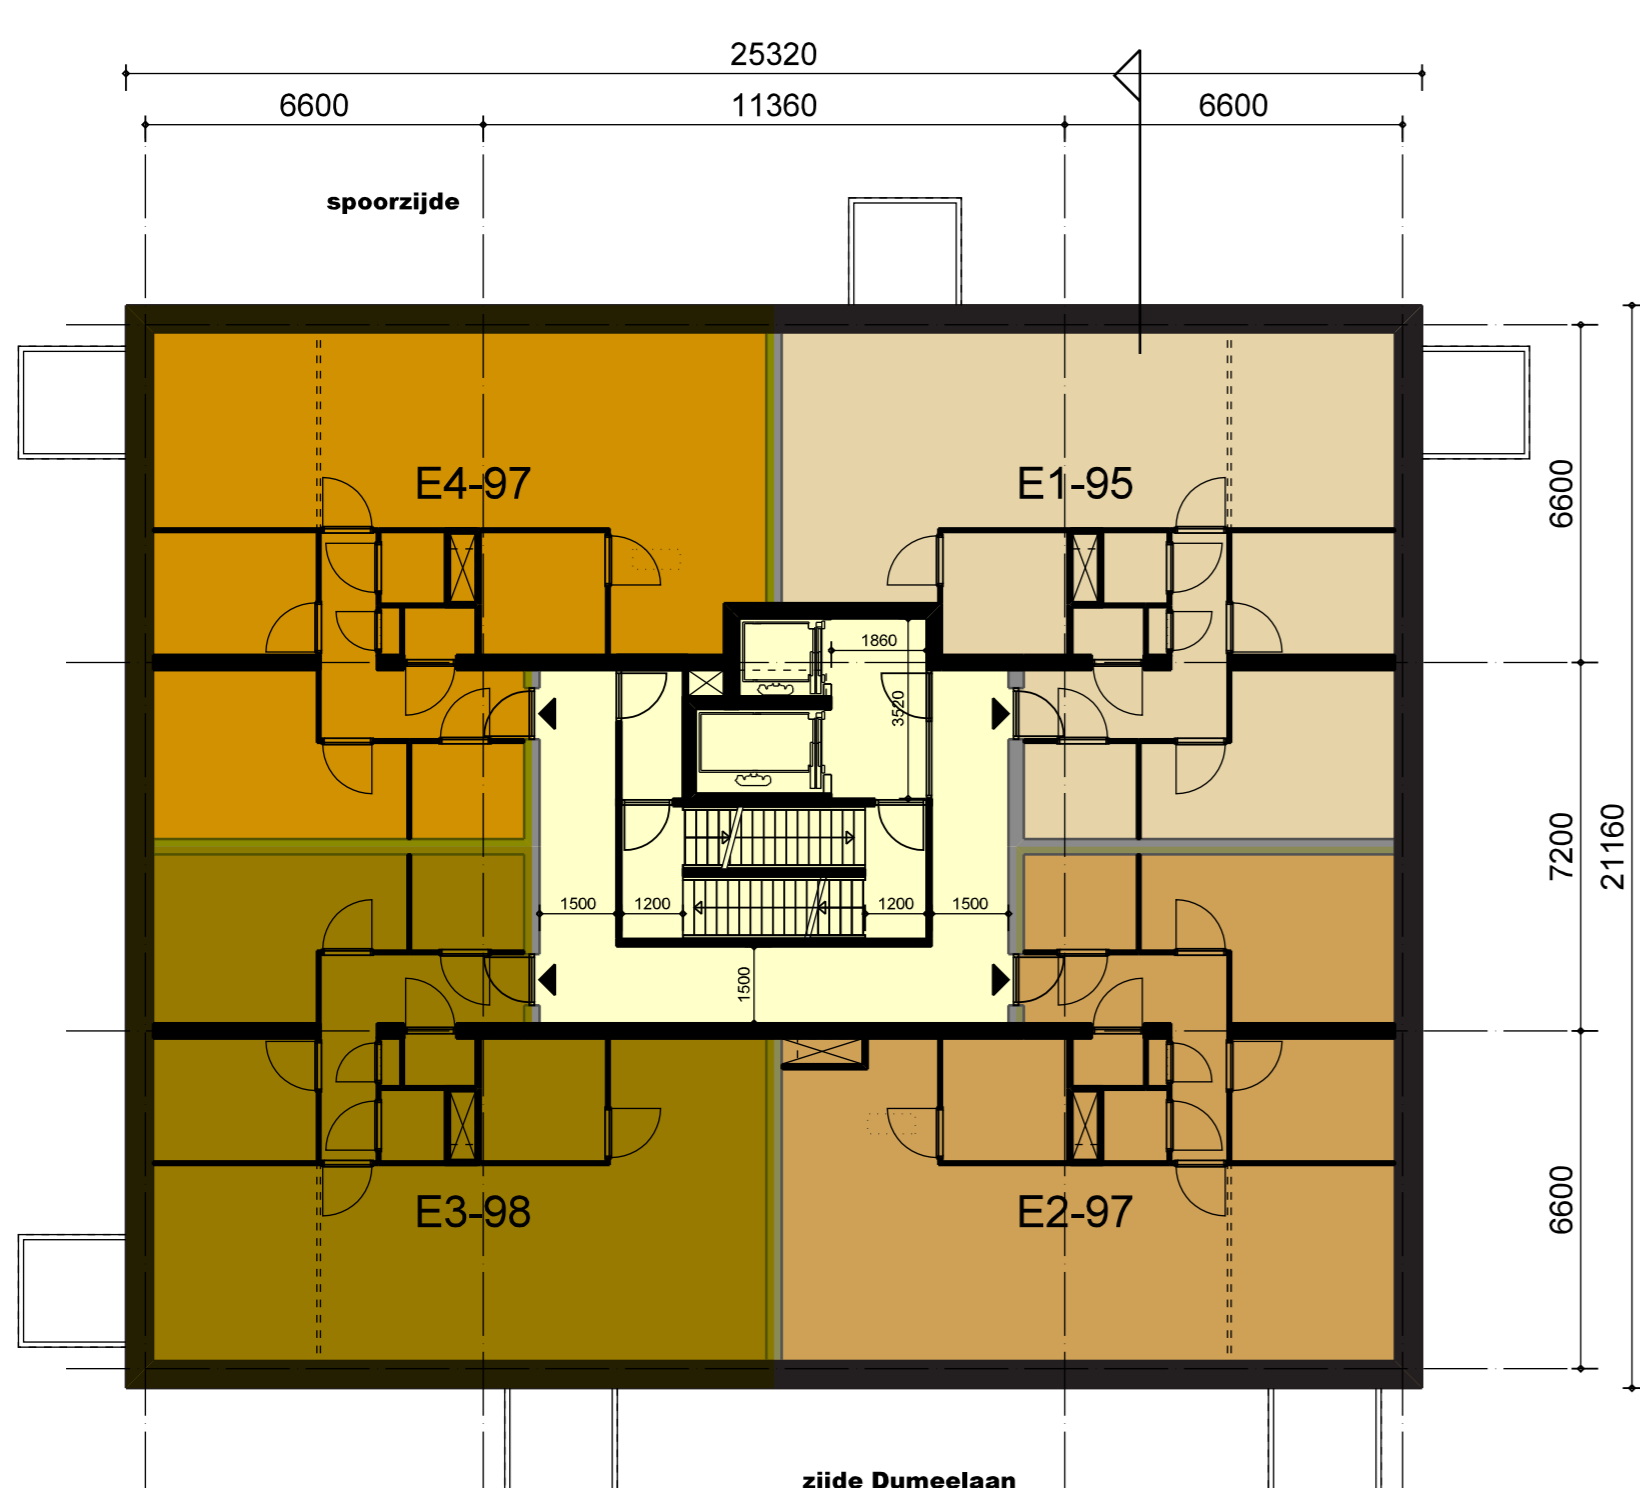

positie en afmetingen kozijnen en balkons conform gevelbeeld
11e verdieping

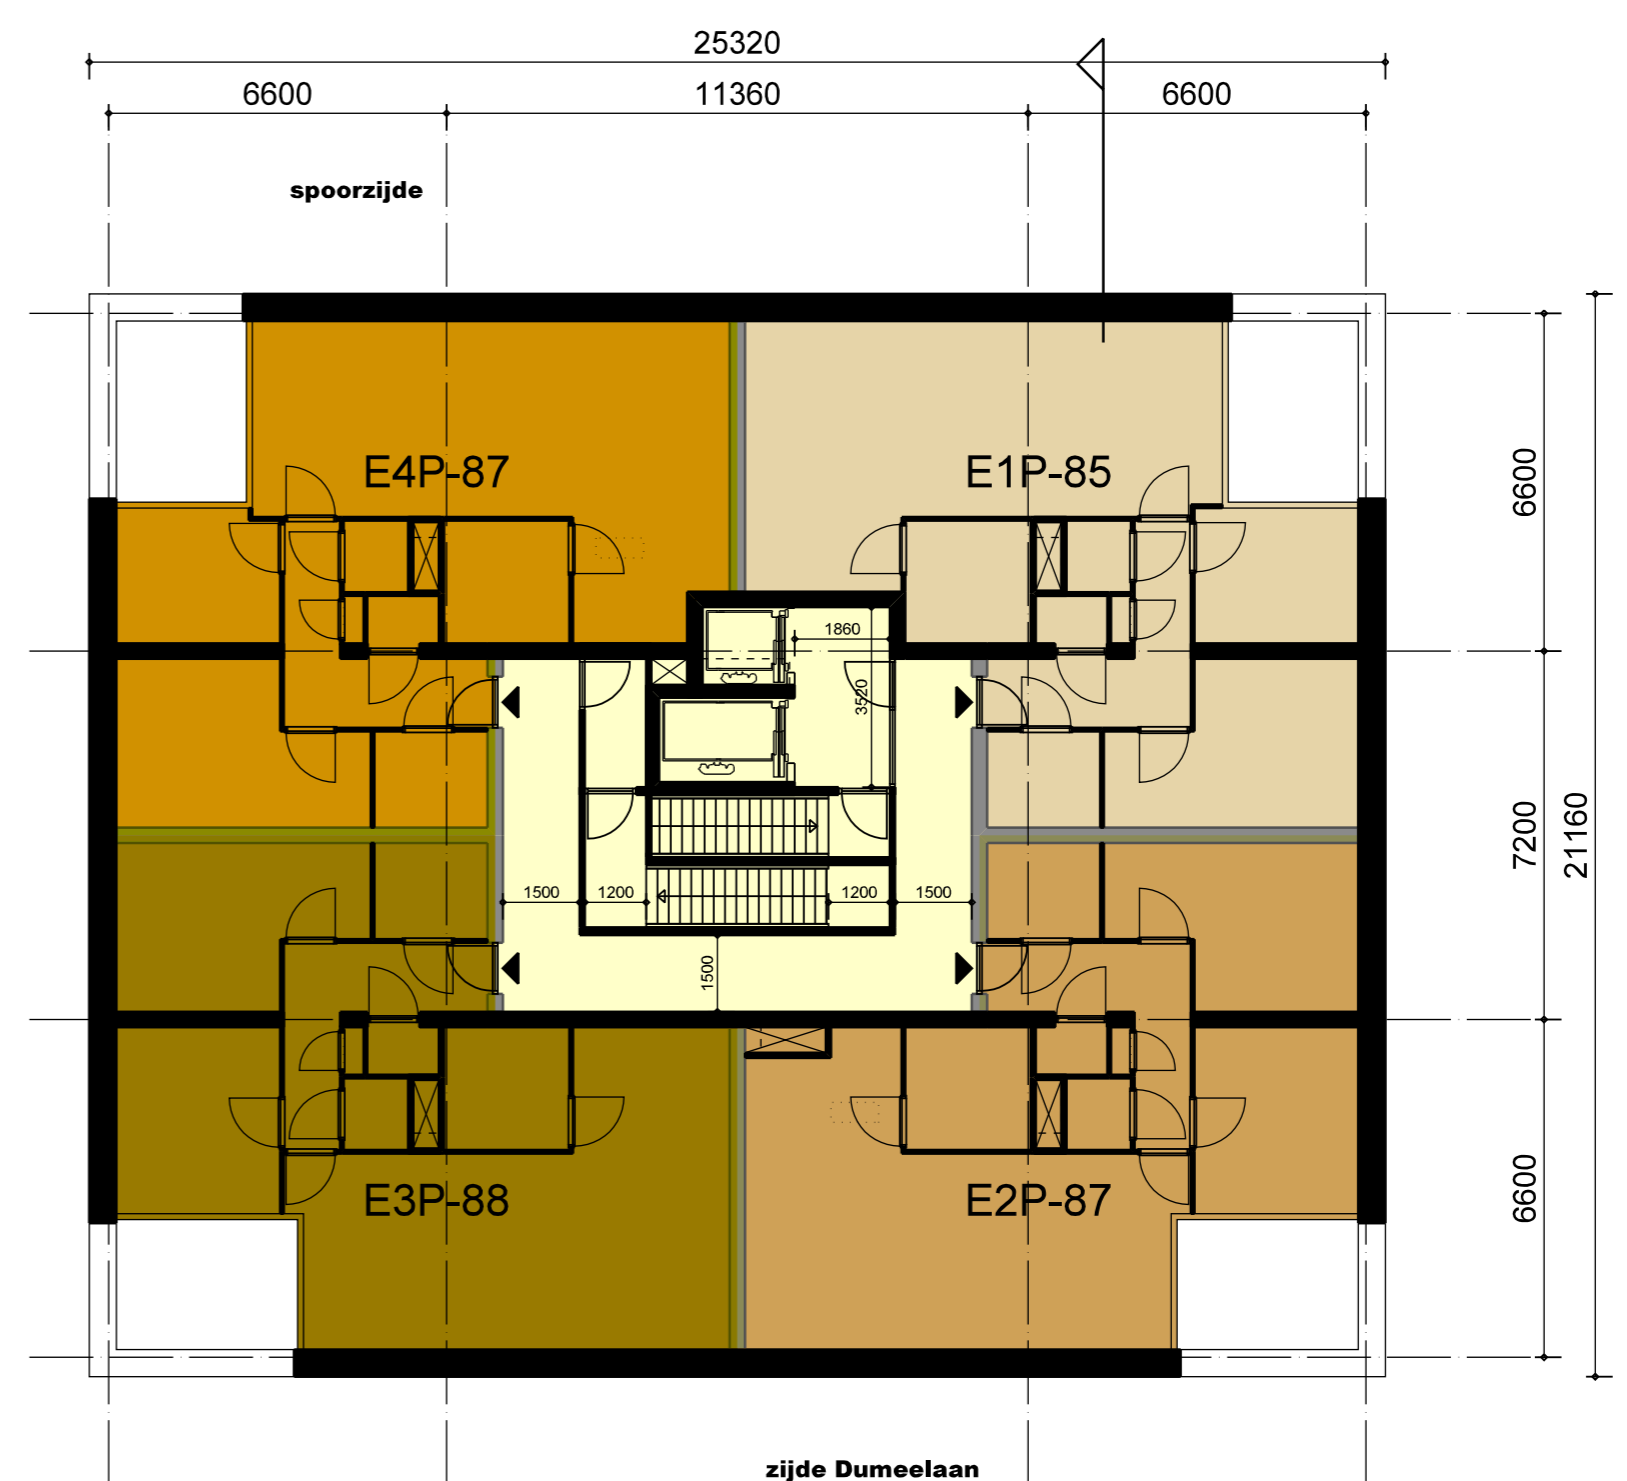

positie en afmetingen kozijnen en balkons conform gevelbeeld
12e verdieping