


'Gat in de Markt'

Definitief ontwerp

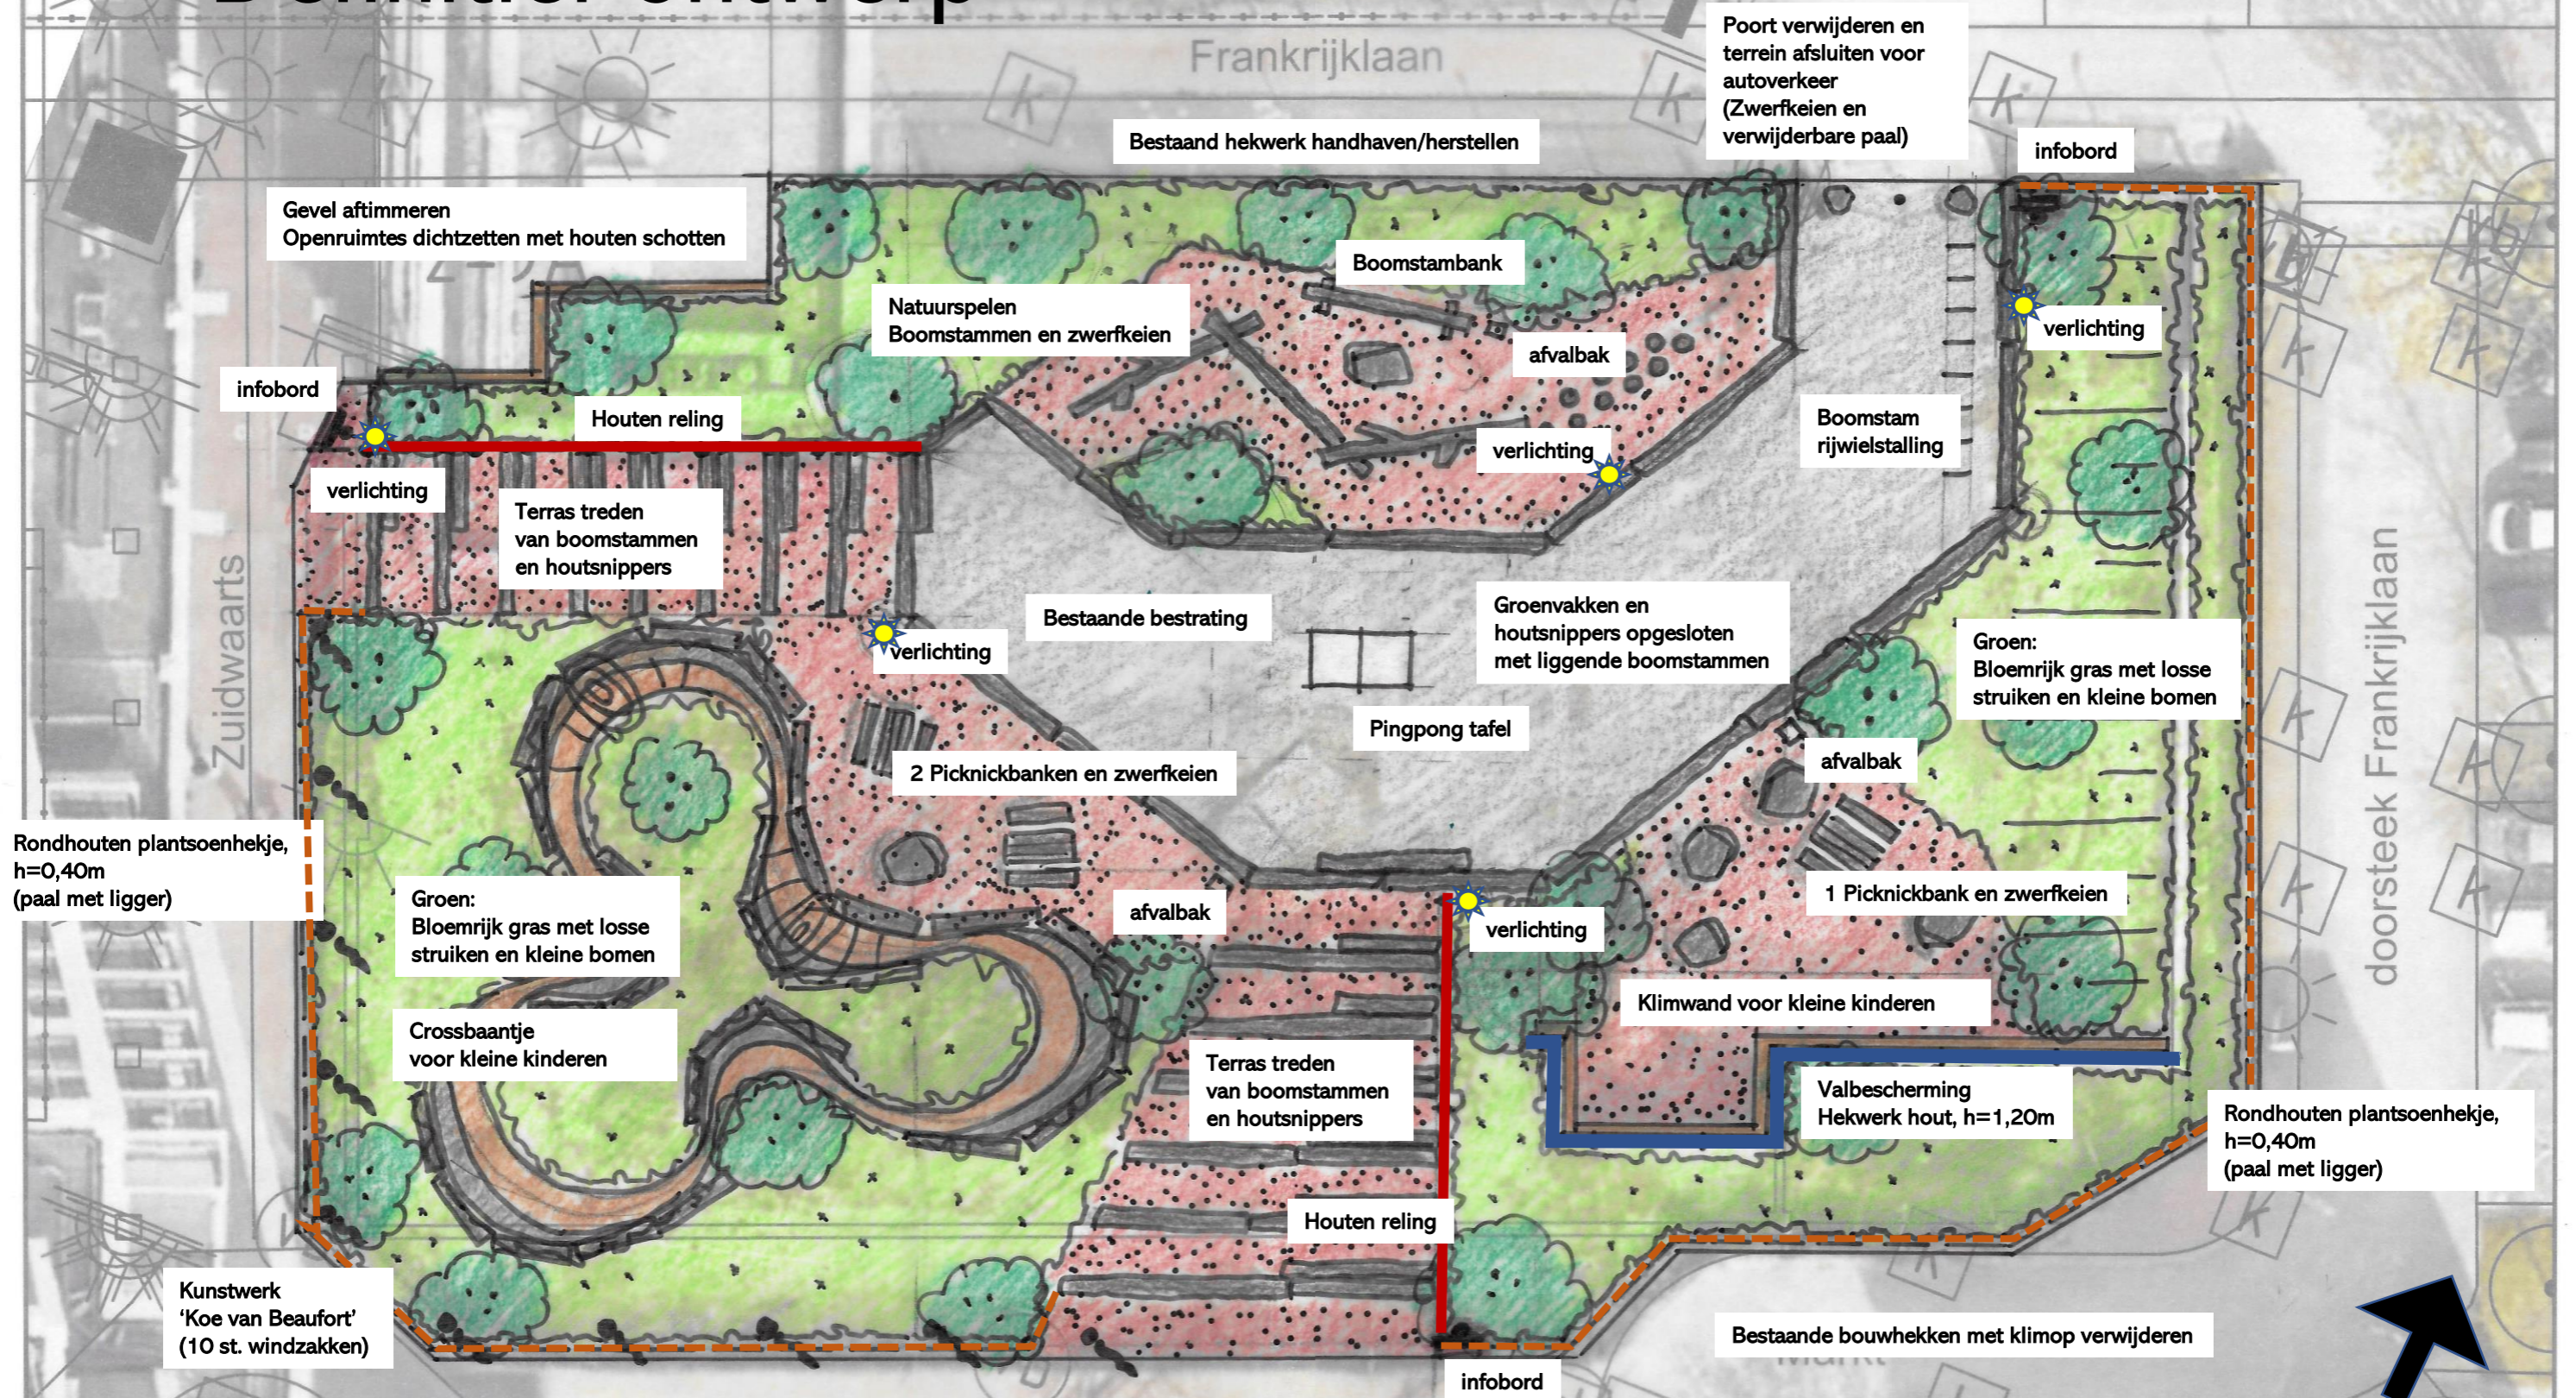

Definitief inrichtingsplan
21 maart 2023
Schaal 1: 200 (A3)

'Gat in de Markt' Definitief ontwerp



Houtsnippen



Boomstam rijwielstalling



Beeldende kunst 'De Koe Van Beaufort'



Crossbaantje voor kleinen kinderen



Poort aan Frankrijklaan zijde verwijderen



Valbescherming houten hekwerk (h=1,20m)




Picknick bank



Wilde planten



zwerfkeien

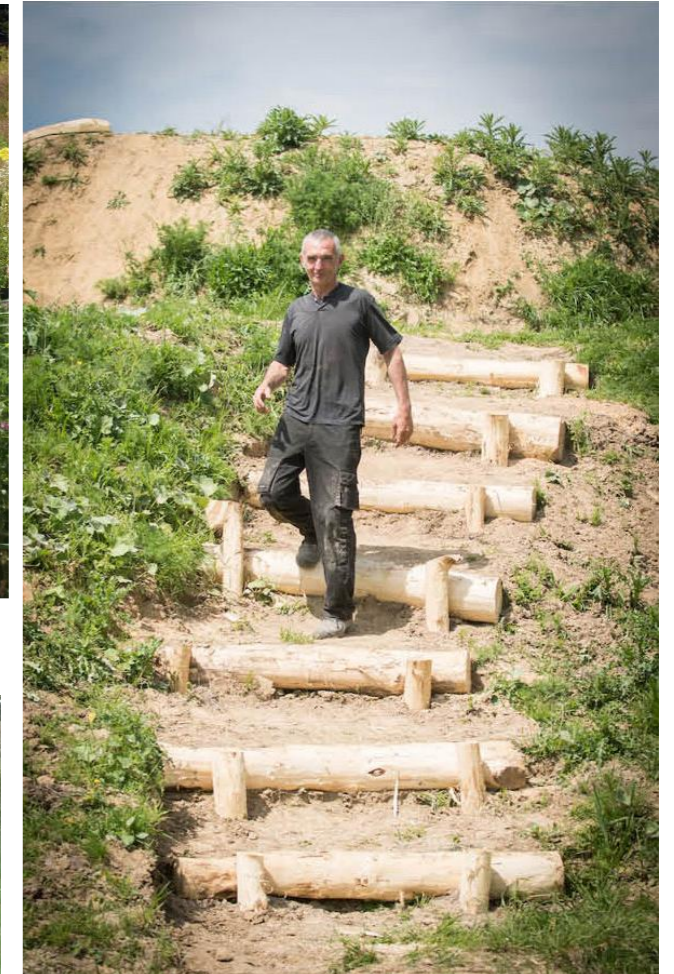

Terrastreden van boomstammen



Natuurspelen




Klimwand voor kleine kinderen



Liggende boomstammen

'Gat in de Markt' Beplantingsplan

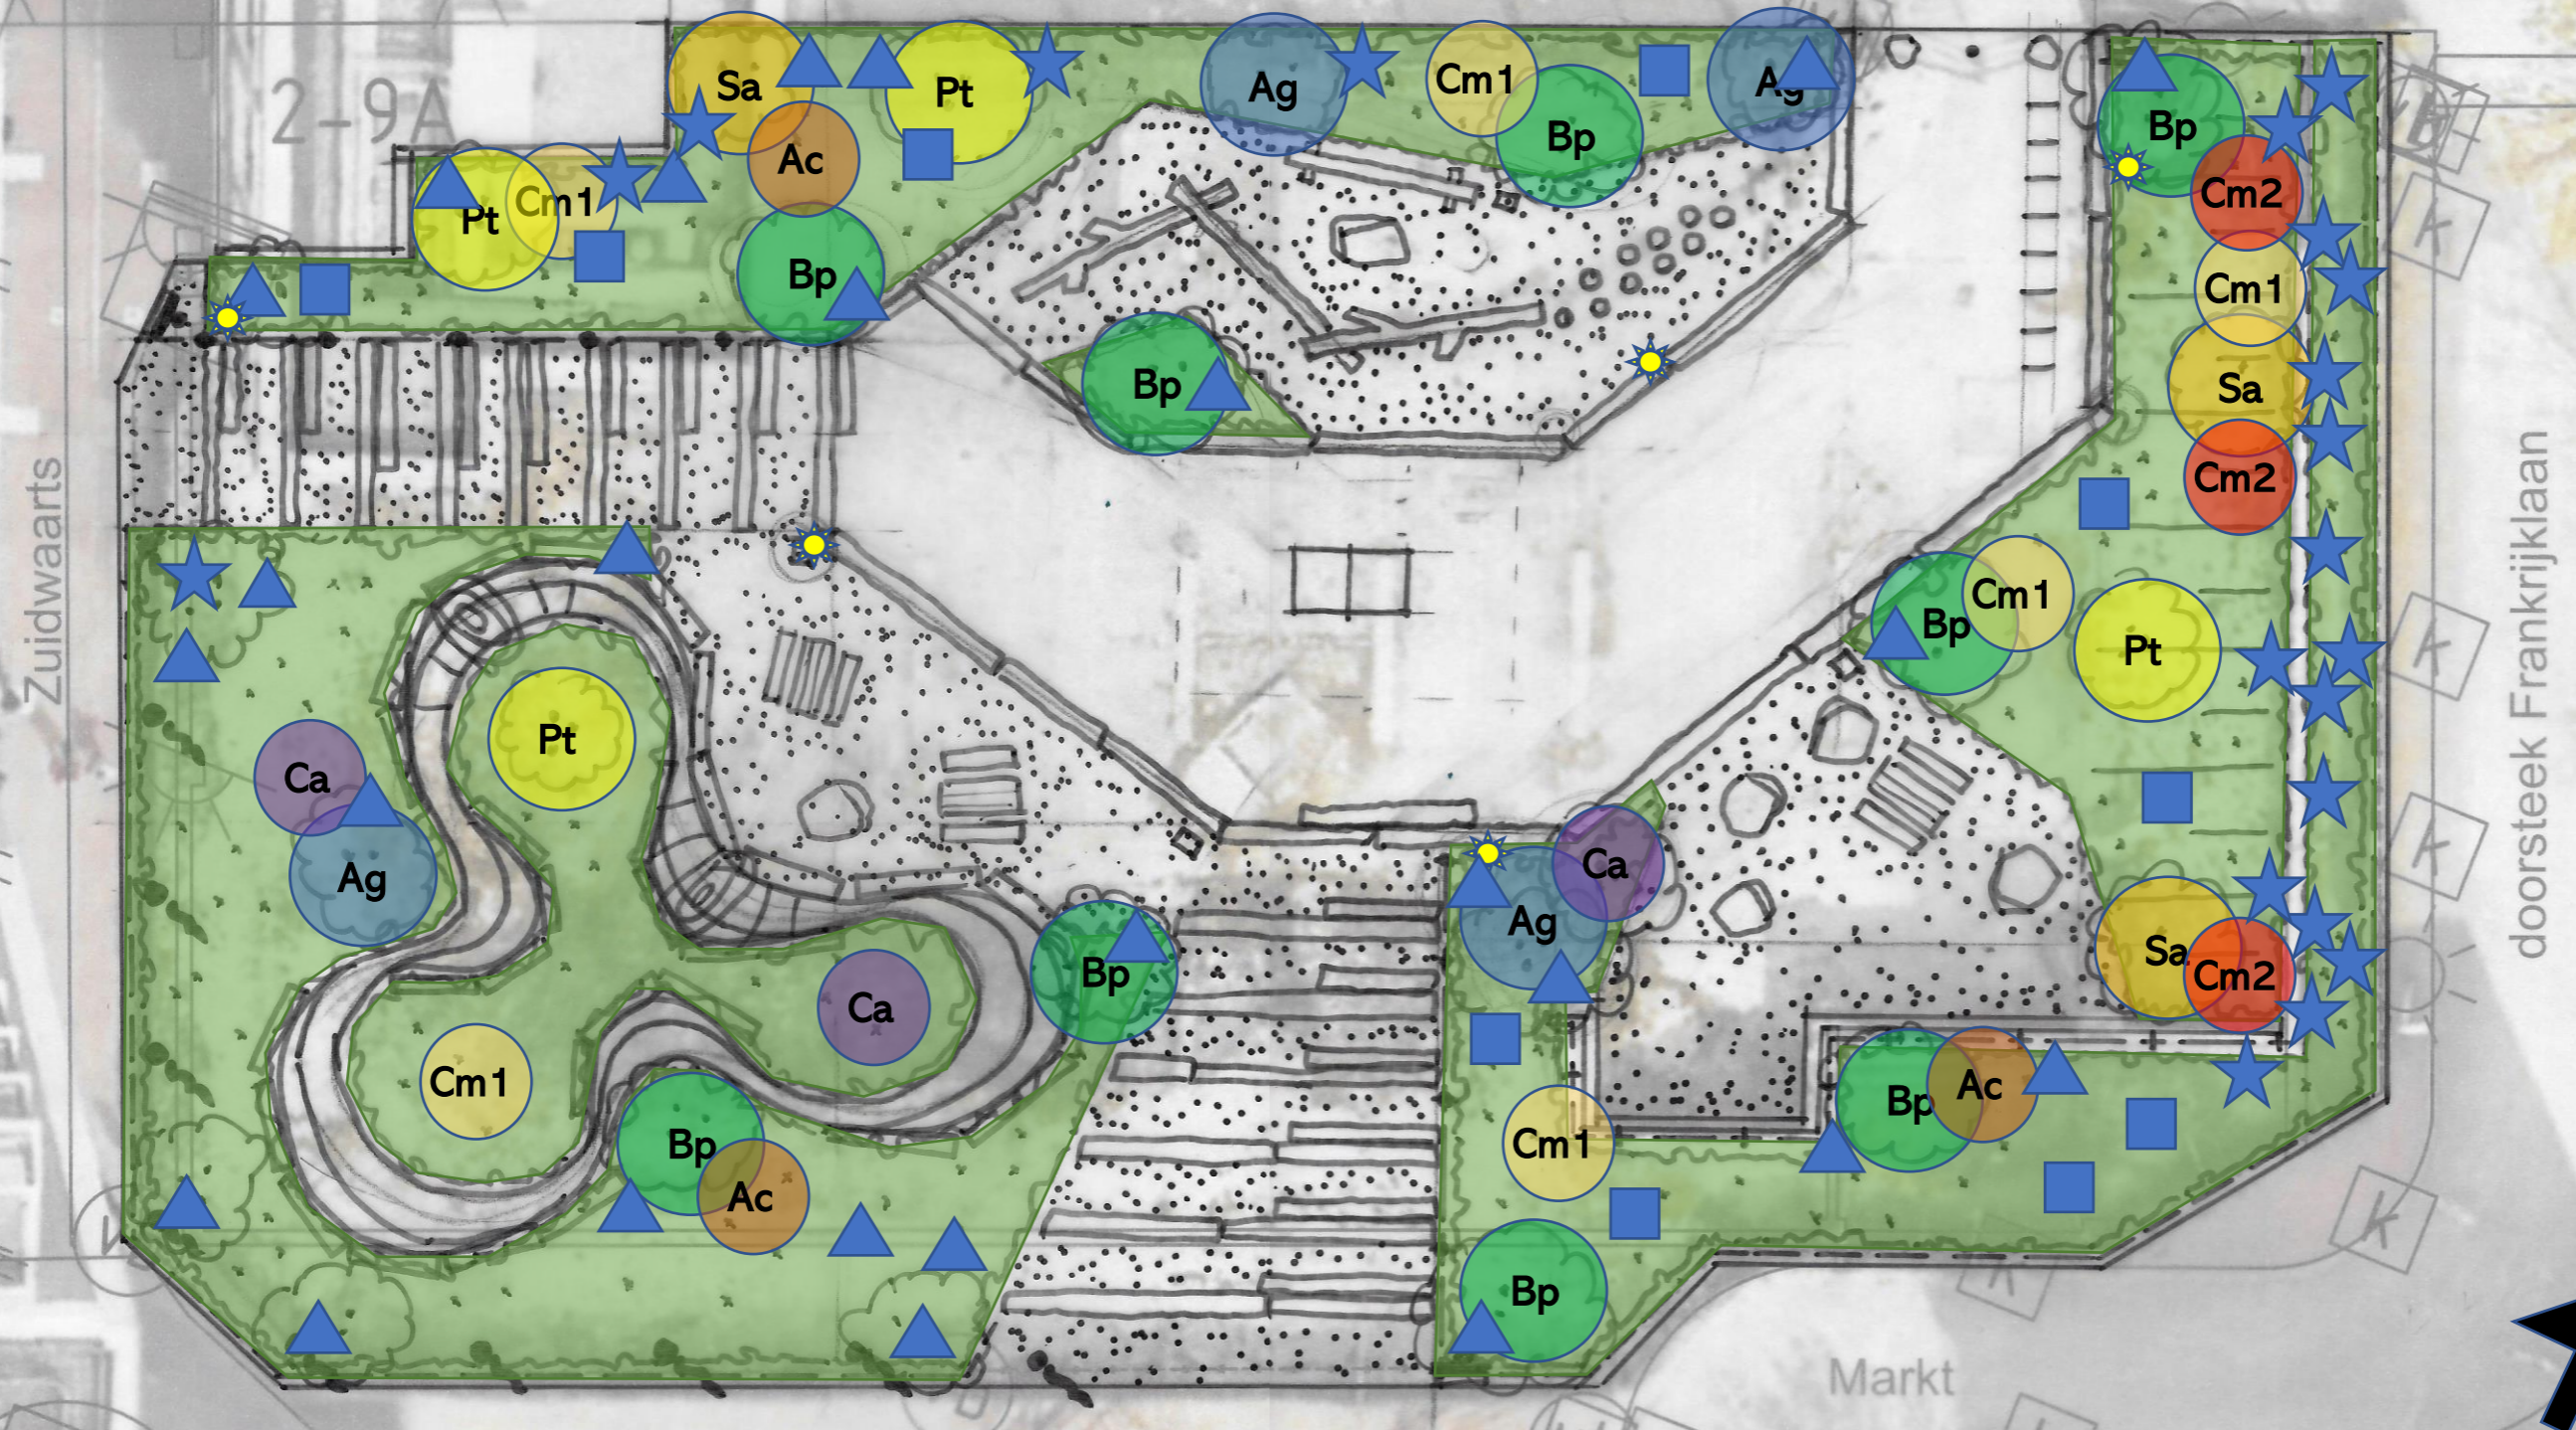


Definitief inrichtingsplan
21 maart 2023
Schaal 1: 200 (A3)

'Gat in de Markt'

Beplantingsplan

Bloemrijk grasmengsel

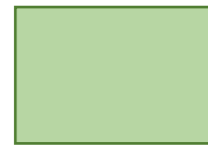


1.000m²
60% mengsel B en 40 % mengsel E.
(Biodivers B.V., Oudewater)


mengsel B Grasland droog (overige 80%)
Avondkoekoeksbloem
Boerenwormkruid
Fluitenkruid
Gele morgenster
Gewone berenklaauw
Gewone brunel
Gewoon barbarakruid
Gewoon duizendblad
Grote Ratelaar
Klein streepzaad
Knoopkruid
Margriet
Pastinaak
Peen
Rode klaver
Scherpe boterbloem
Smalle weegbree
Smalle wikke
Vertakte leeuwentand
Vogelwikke

mengsel E braakliggend terrein/ruigte
grote klaproos
echte kamille
gewone ossentong
gele kamille
peen
grote kaardebol
slangekruid
margriet
gewone rolklaver
witte honingklaver
citroengele honingklaver
middelste teunisbloem
grote teunisbloem
wilde reseda
reukloze kamille
keizerskaars
smalle wikke
vogelwikke
wilde cichorei
knoopkruid
pastinaak


Meerstammige bomen (groot formaat)

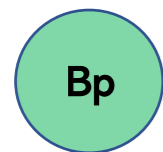


9 st. *Betula pendula*
(ruwe berk)

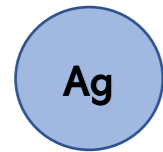

4 st. *Alnus glutinosa*
(zwarte els)

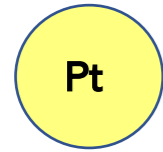


4 st. *Populus tremula*
(ratelpopulier)

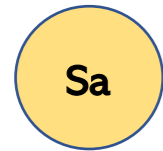


3 st. *Salix alba*
(schietwilg)
20 st.


Grote struiken 200/250

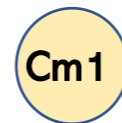

6 st. *Cornus mas*
(gele kornoelje)

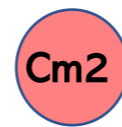

3 st. *Crataegus monogyna*
(eenstijlige meidoorn)

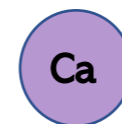

3 st. *Corylus avellana*
(hazelaar)



3 st. *Acer campestre*
(veldesdoorn)
15 st.

Struiken 100/150



25 st. *Salix purpurea* 'Gracilis'
(bittere wilg)



10 st. *Buddleia davidii*
(vlinderstruik)



20 st. *Rosa rugosa*
(rimpelroos)

55 st.

'Gat in de Markt'

Definitief ontwerp



2-9A

Zuidwaarts

Frankrijklaan

doorsteek Frankrijklaan

Markt

Definitief inrichtingsplan
21 maart 2023
Schaal 1: 200 (A3)