



# Locaties nieuwbouw


Vervanging bungalows door gestapelde woningen met aantallen

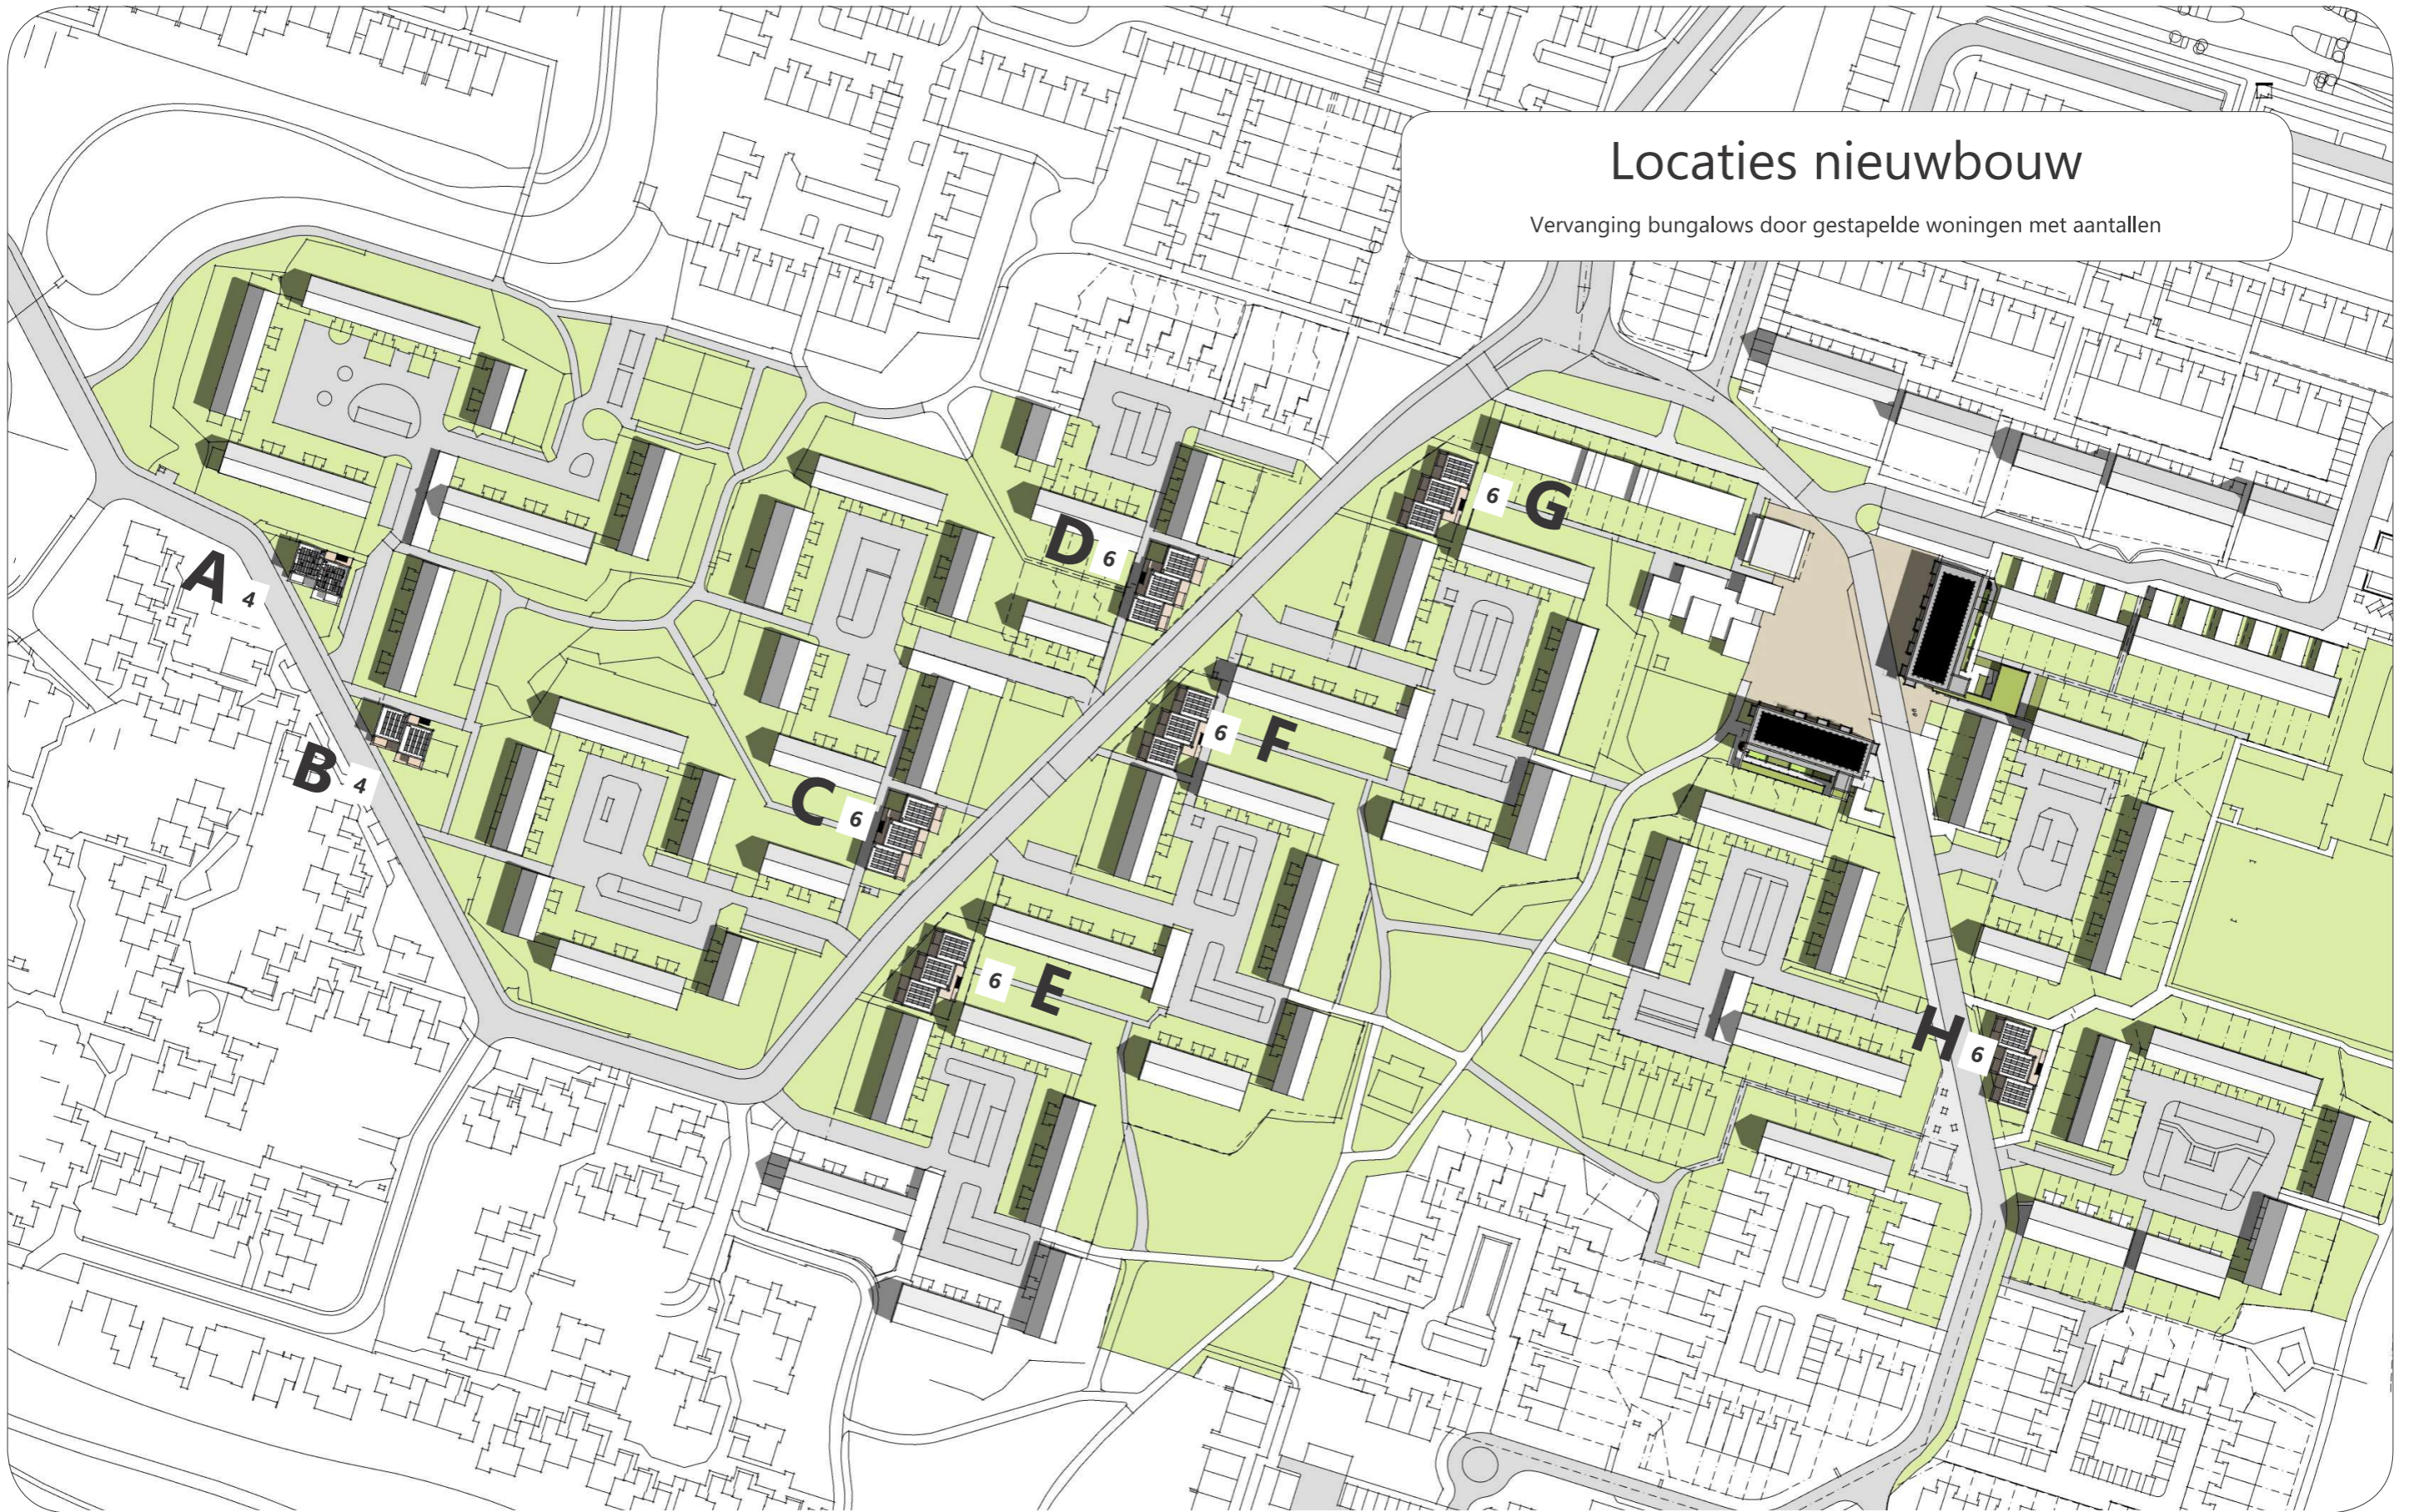

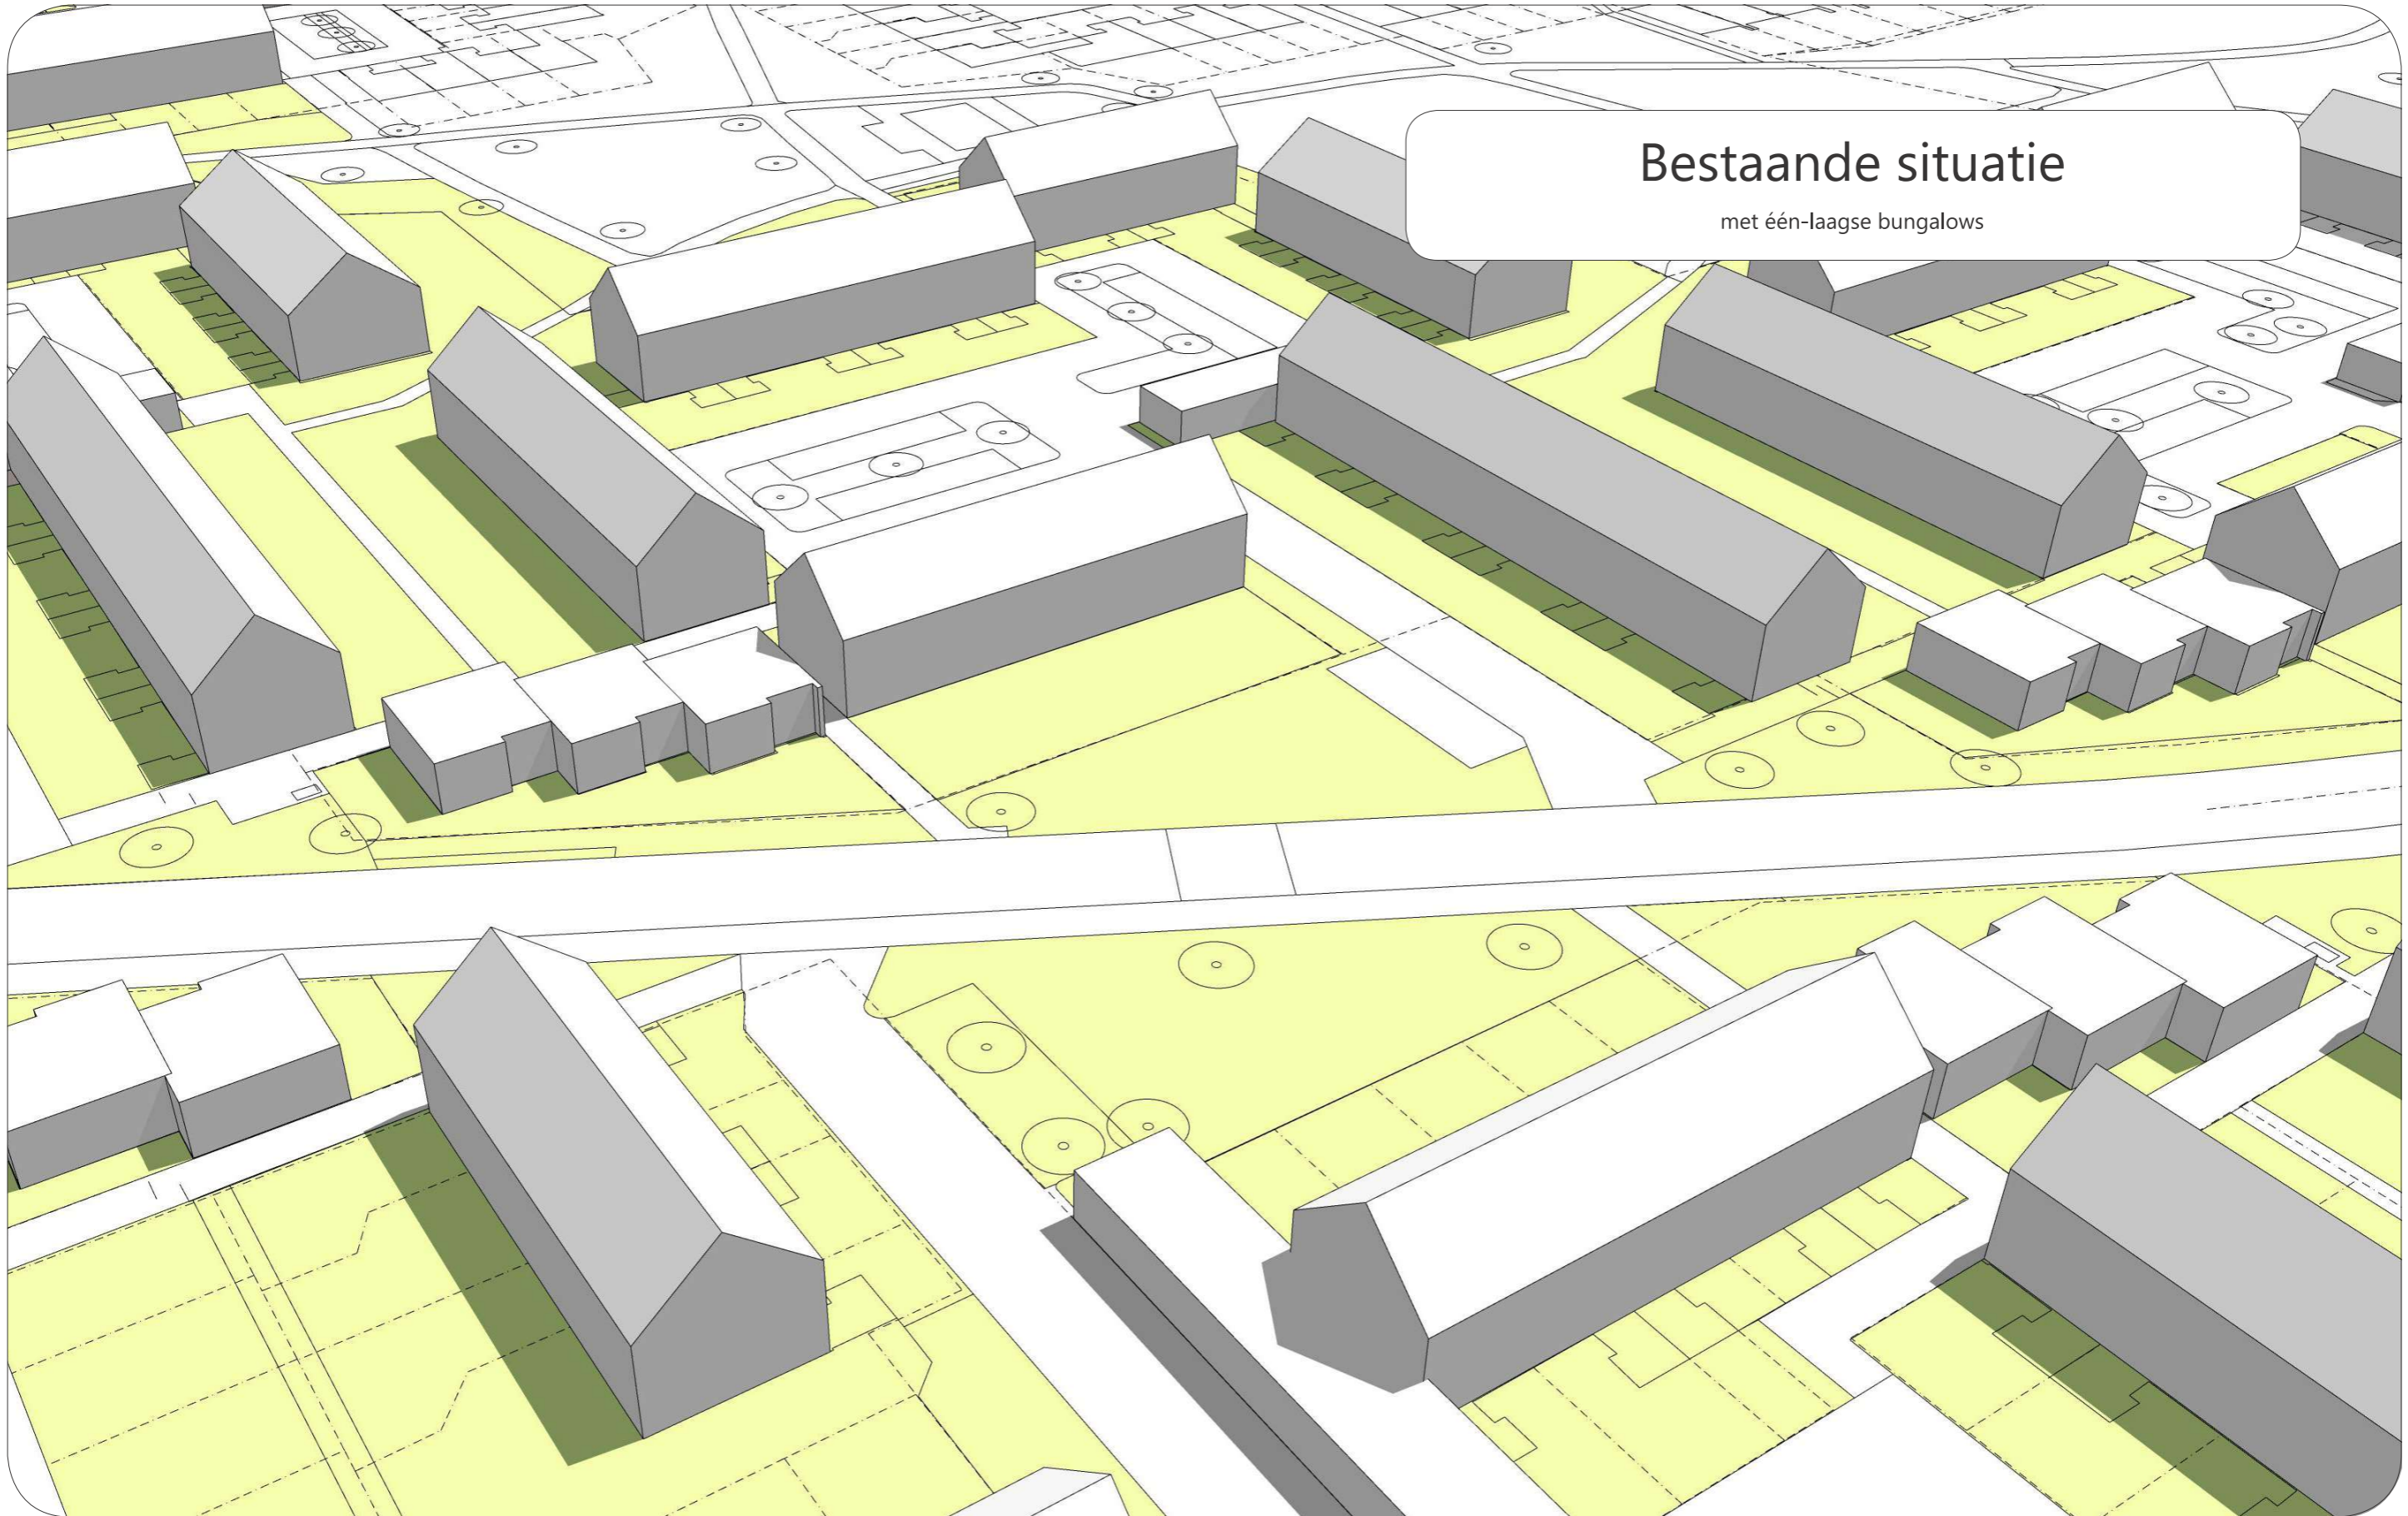

**Bestaande situatie**  
met één-laagse bungalows

2018014-SO-20231120-Westergo.pdf

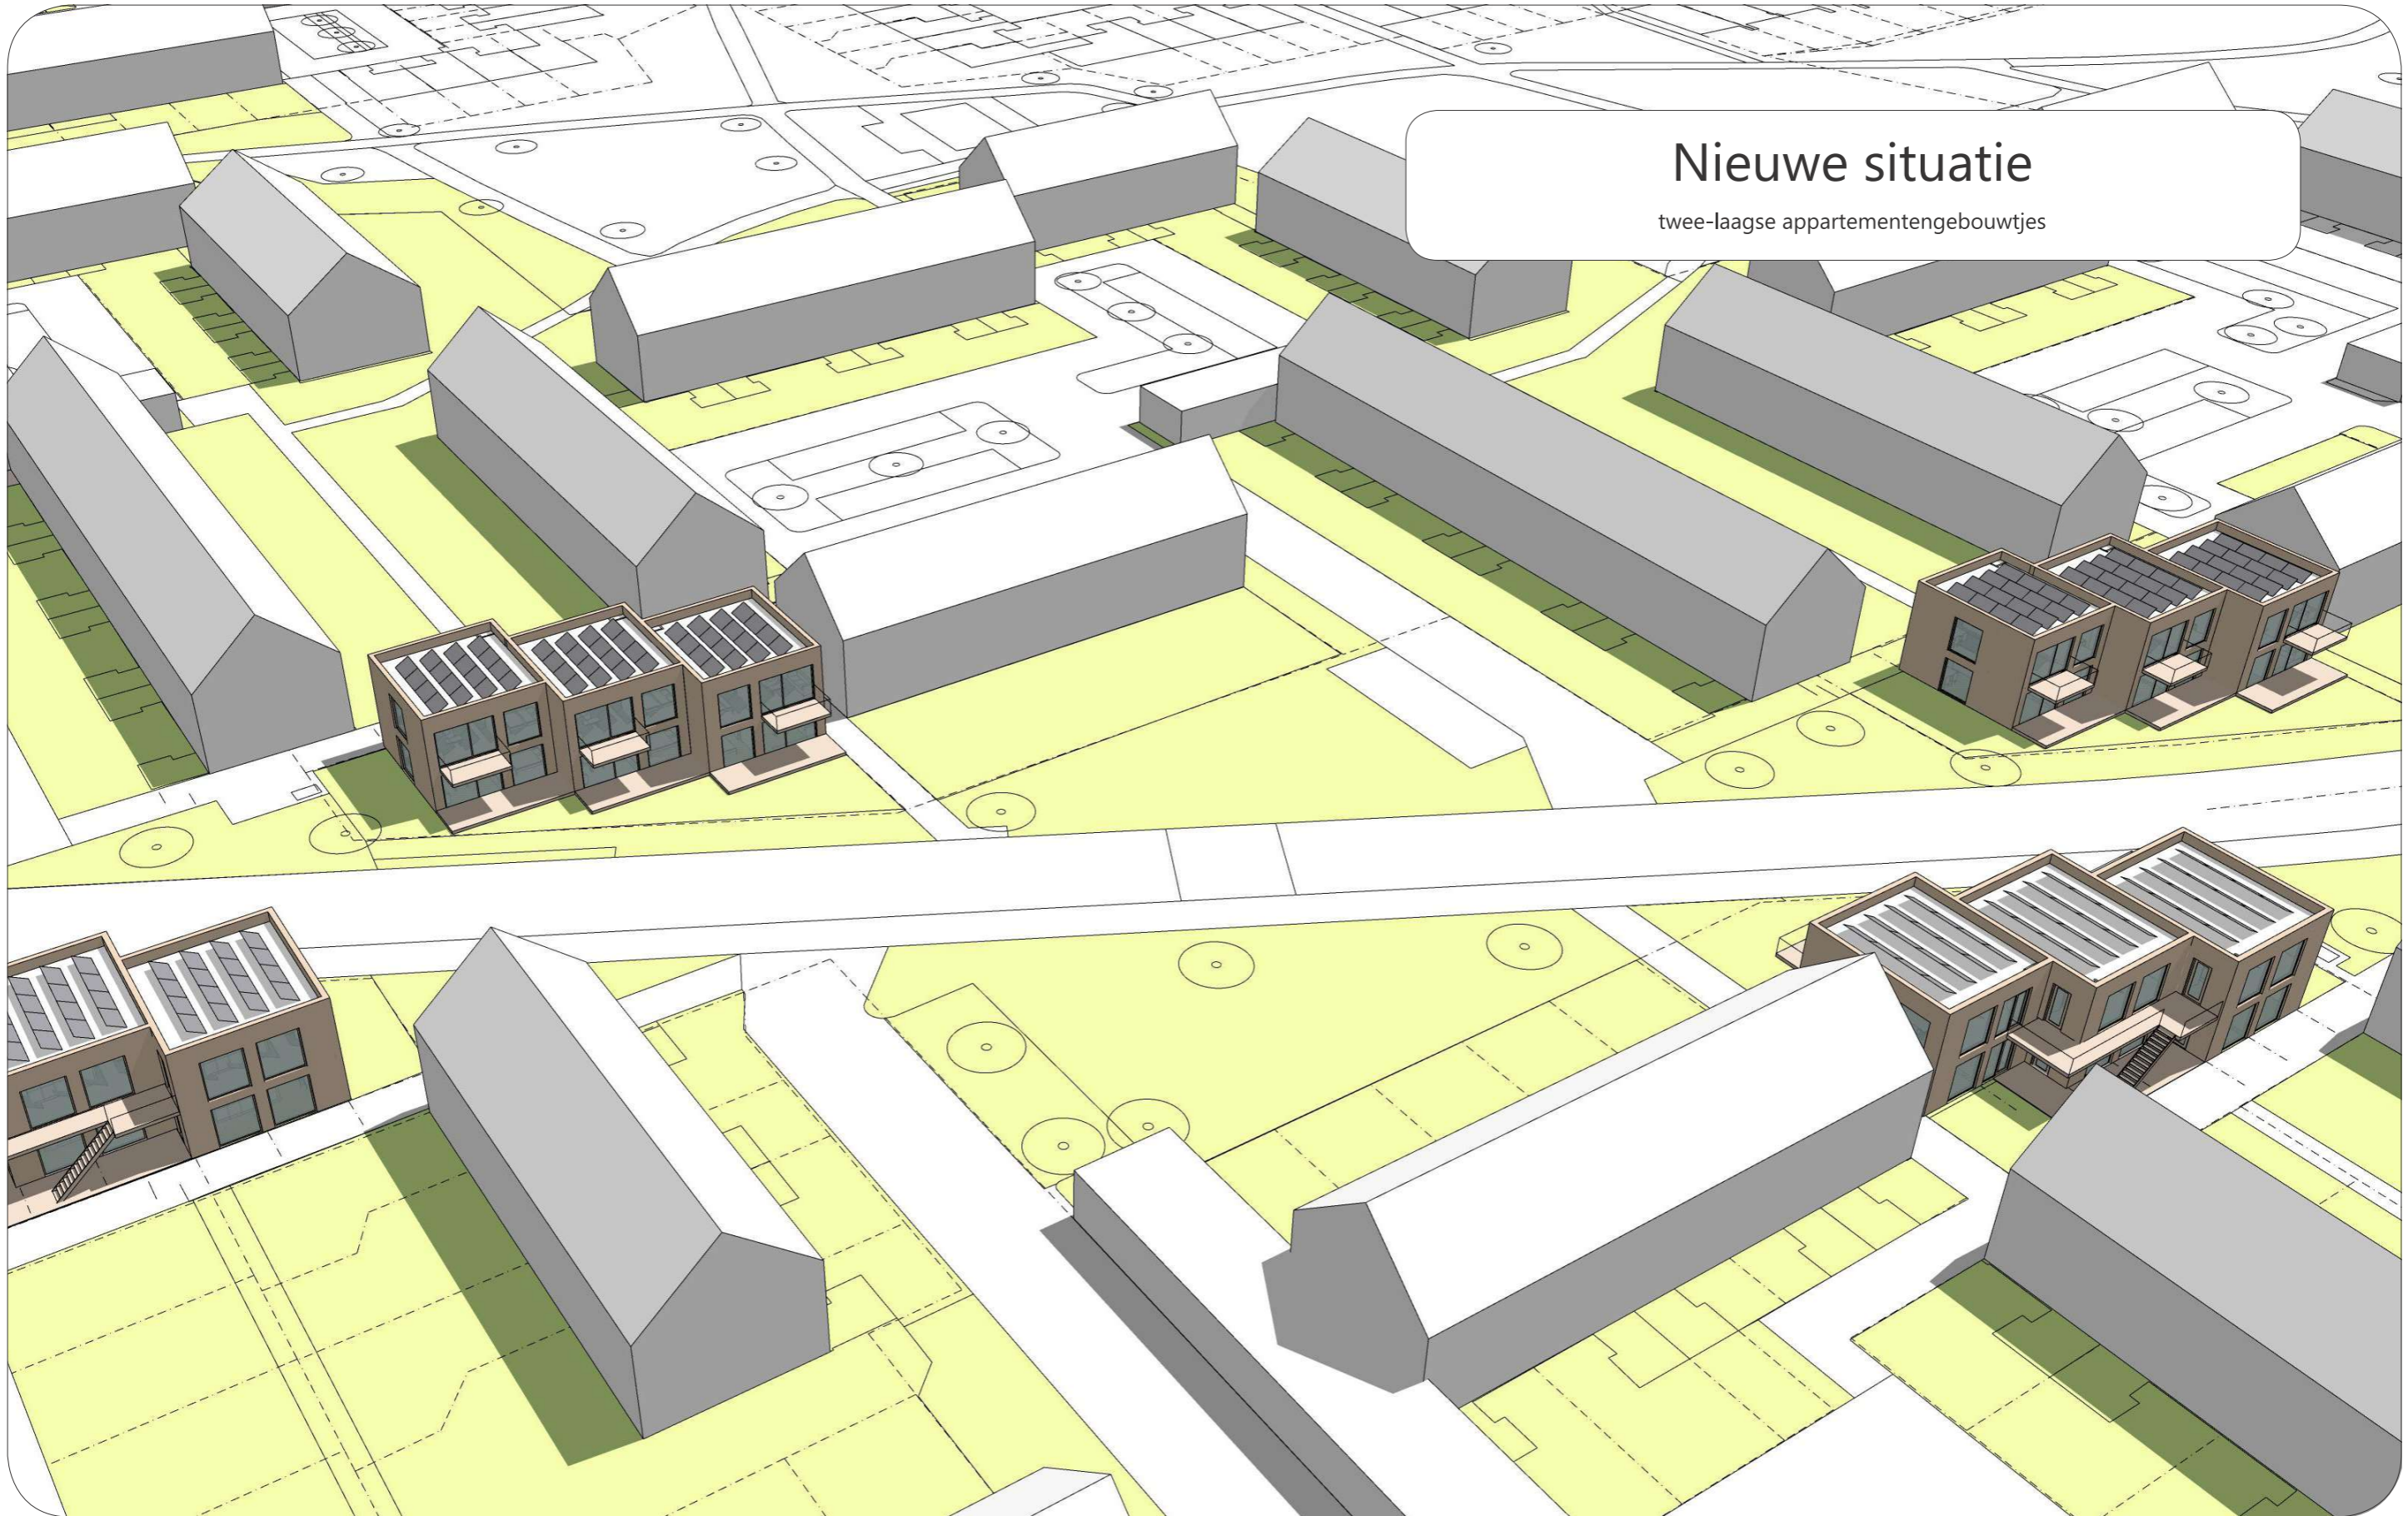

**Nieuwe situatie**  
twee-laagse appartementengebouwtjes

2018014-SO-20231120-Westergo.pdf



## Impressie

NB: Gevel dient nog nader uitgewerkt te worden, architectuur is familie van appartementengebouwen Oostergo



## Impressie

NB: Gevel dient nog nader uitgewerkt te worden, architectuur is familie van appartementengebouwen Oostergo

