






# Molenstraat

van Eerste Stationsstraat tot  
Piet Heinstraat



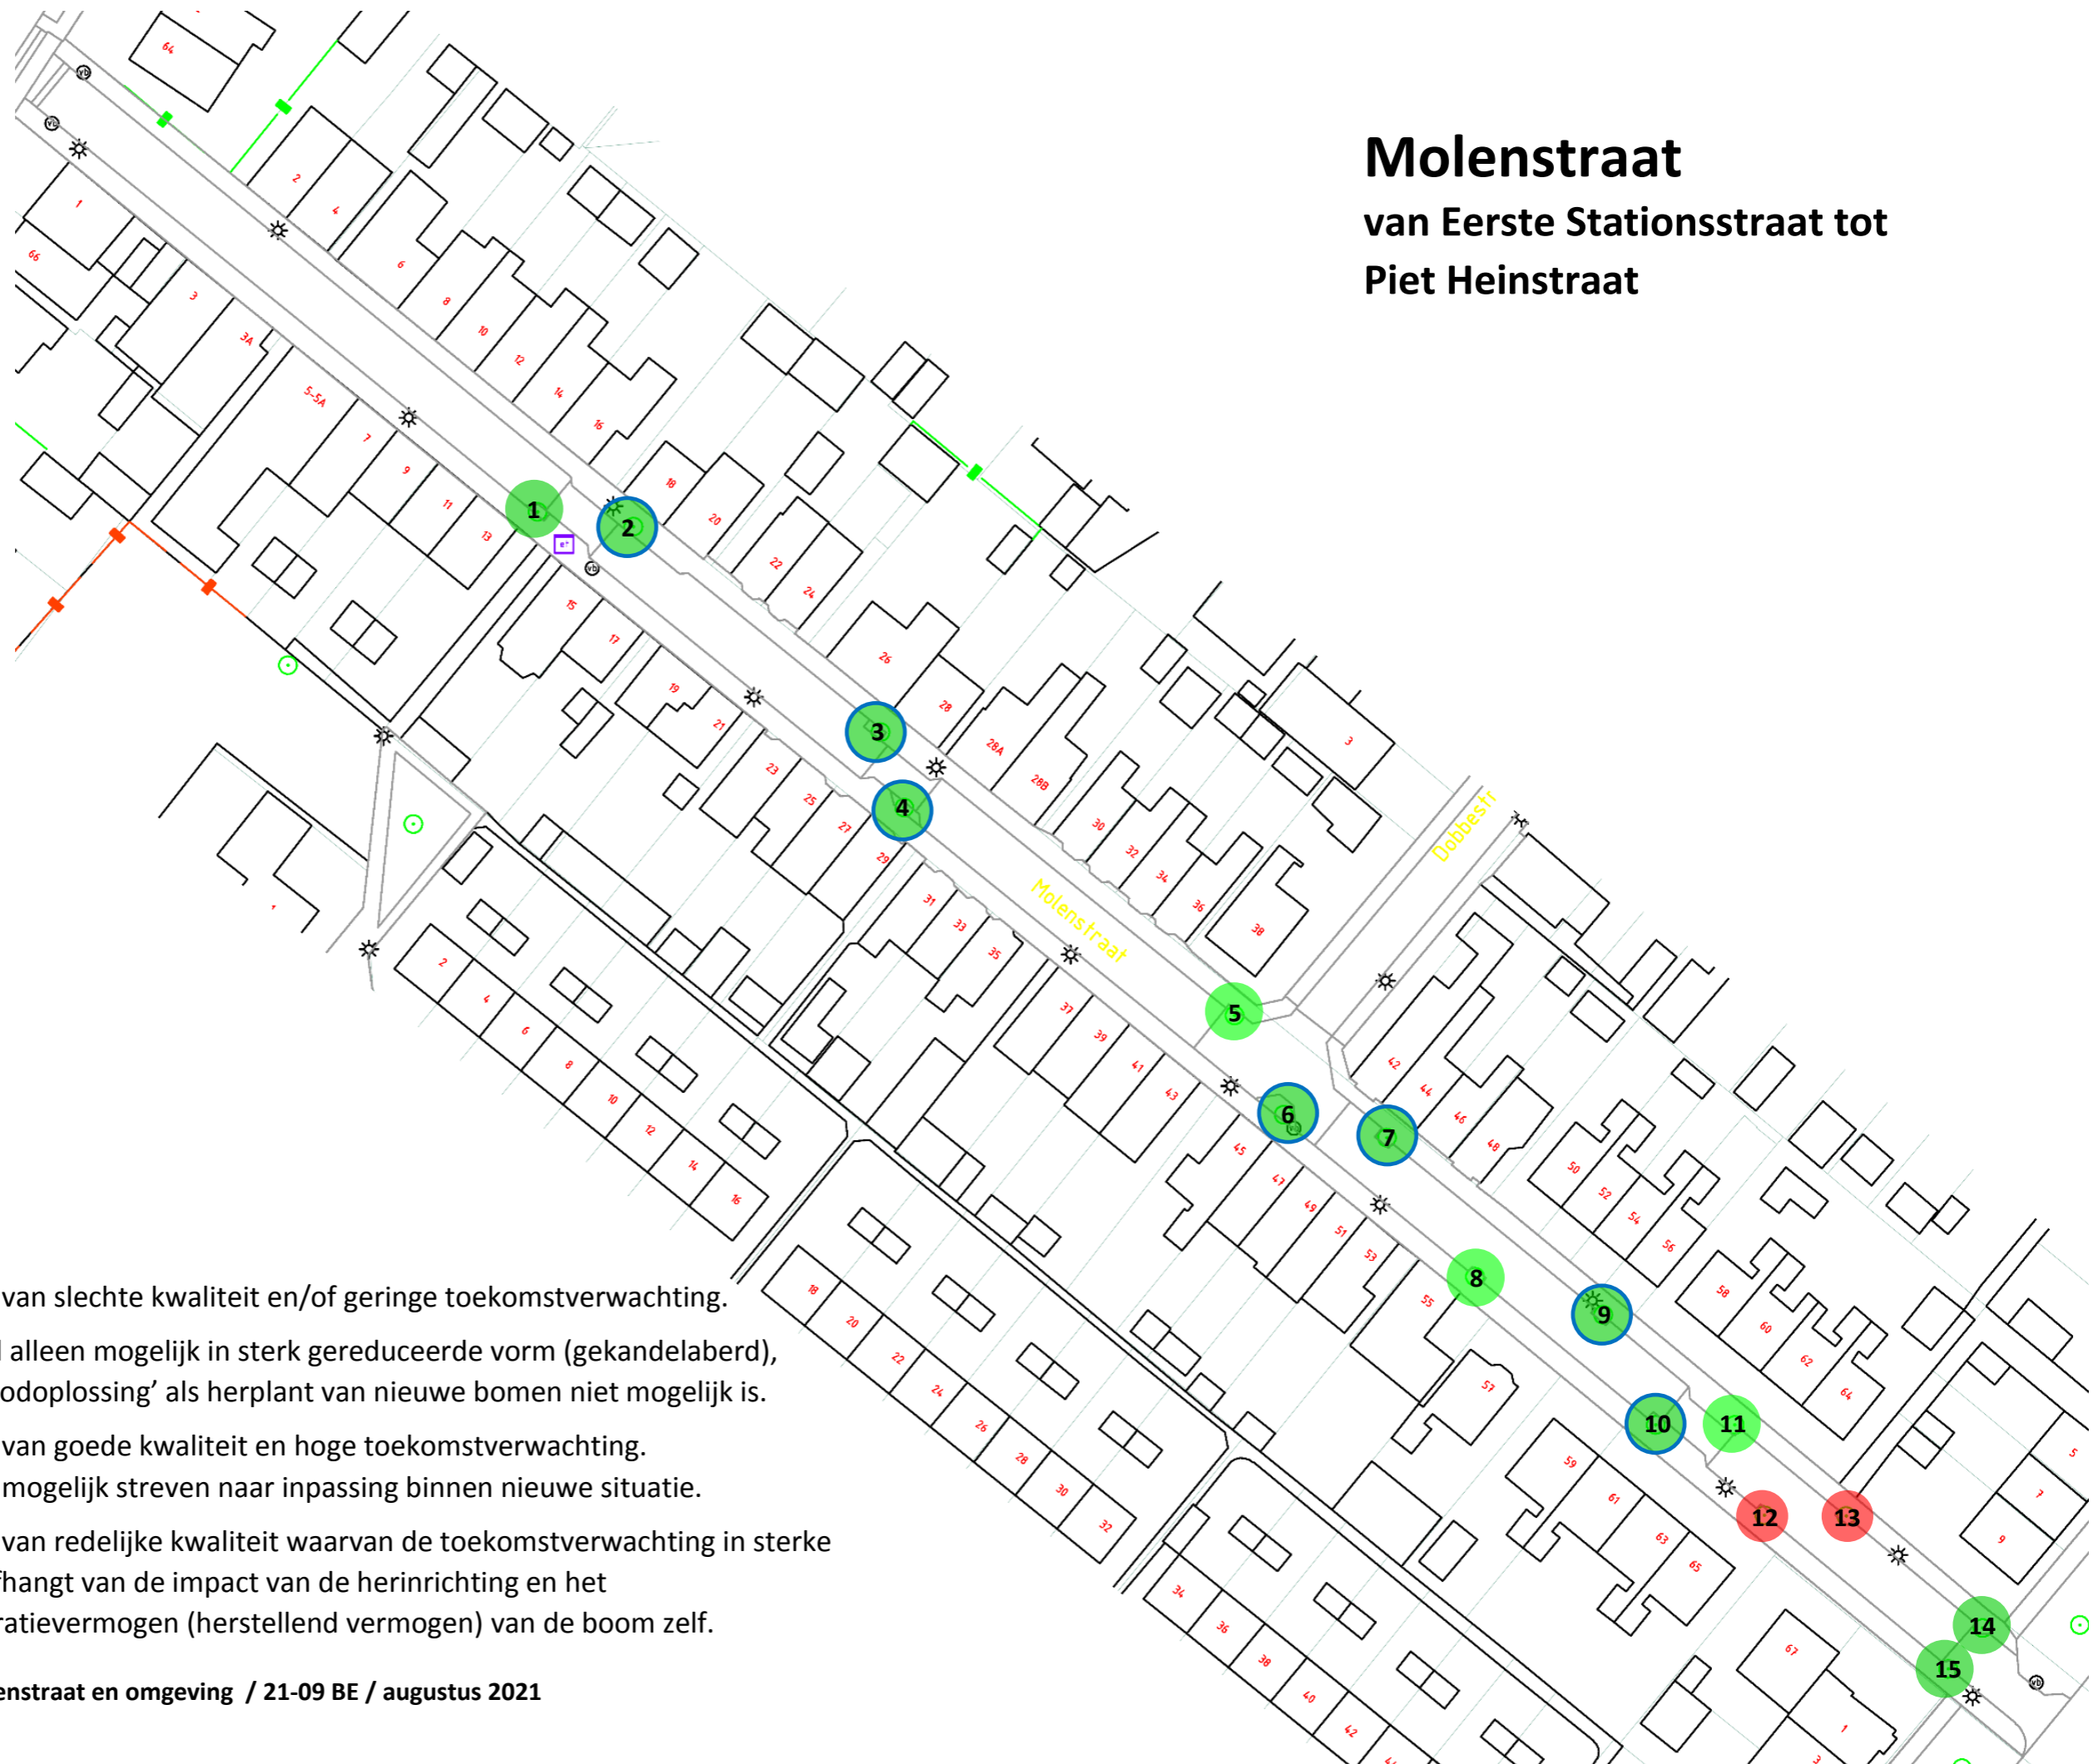

## Legenda


- Categorie A1:  Bomen van slechte kwaliteit en/of geringe toekomstverwachting.
- Categorie A2:  Behoud alleen mogelijk in sterk gereduceerde vorm (gekandelaber), een 'noodoplossing' als herplant van nieuwe bomen niet mogelijk is.
- Categorie B1:  Bomen van goede kwaliteit en hoge toekomstverwachting. Zo veel mogelijk streven naar inpassing binnen nieuwe situatie.
- Categorie B2:  Bomen van redelijke kwaliteit waarvan de toekomstverwachting in sterke mate afhangt van de impact van de herinrichting en het regeneratievermogen (herstellend vermogen) van de boom zelf.




# Molenstraat van Piet Heinstraat tot Rokkeveenseweg

## Legenda

- Categorie A1:  Bomen van slechte kwaliteit en/of geringe toekomstverwachting.
- Categorie A2:  Behoud alleen mogelijk in sterk gereduceerde vorm (gekandelaberd), een 'noodoplossing' als herplant van nieuwe bomen niet mogelijk is.
- Categorie B1:  Bomen van goede kwaliteit en hoge toekomstverwachting. Zo veel mogelijk streven naar inpassing binnen nieuwe situatie.
- Categorie B2:  Bomen van redelijke kwaliteit waarvan de toekomstverwachting in sterke mate afhangt van de impact van de herinrichting en het regeneratievermogen (herstellend vermogen) van de boom zelf.

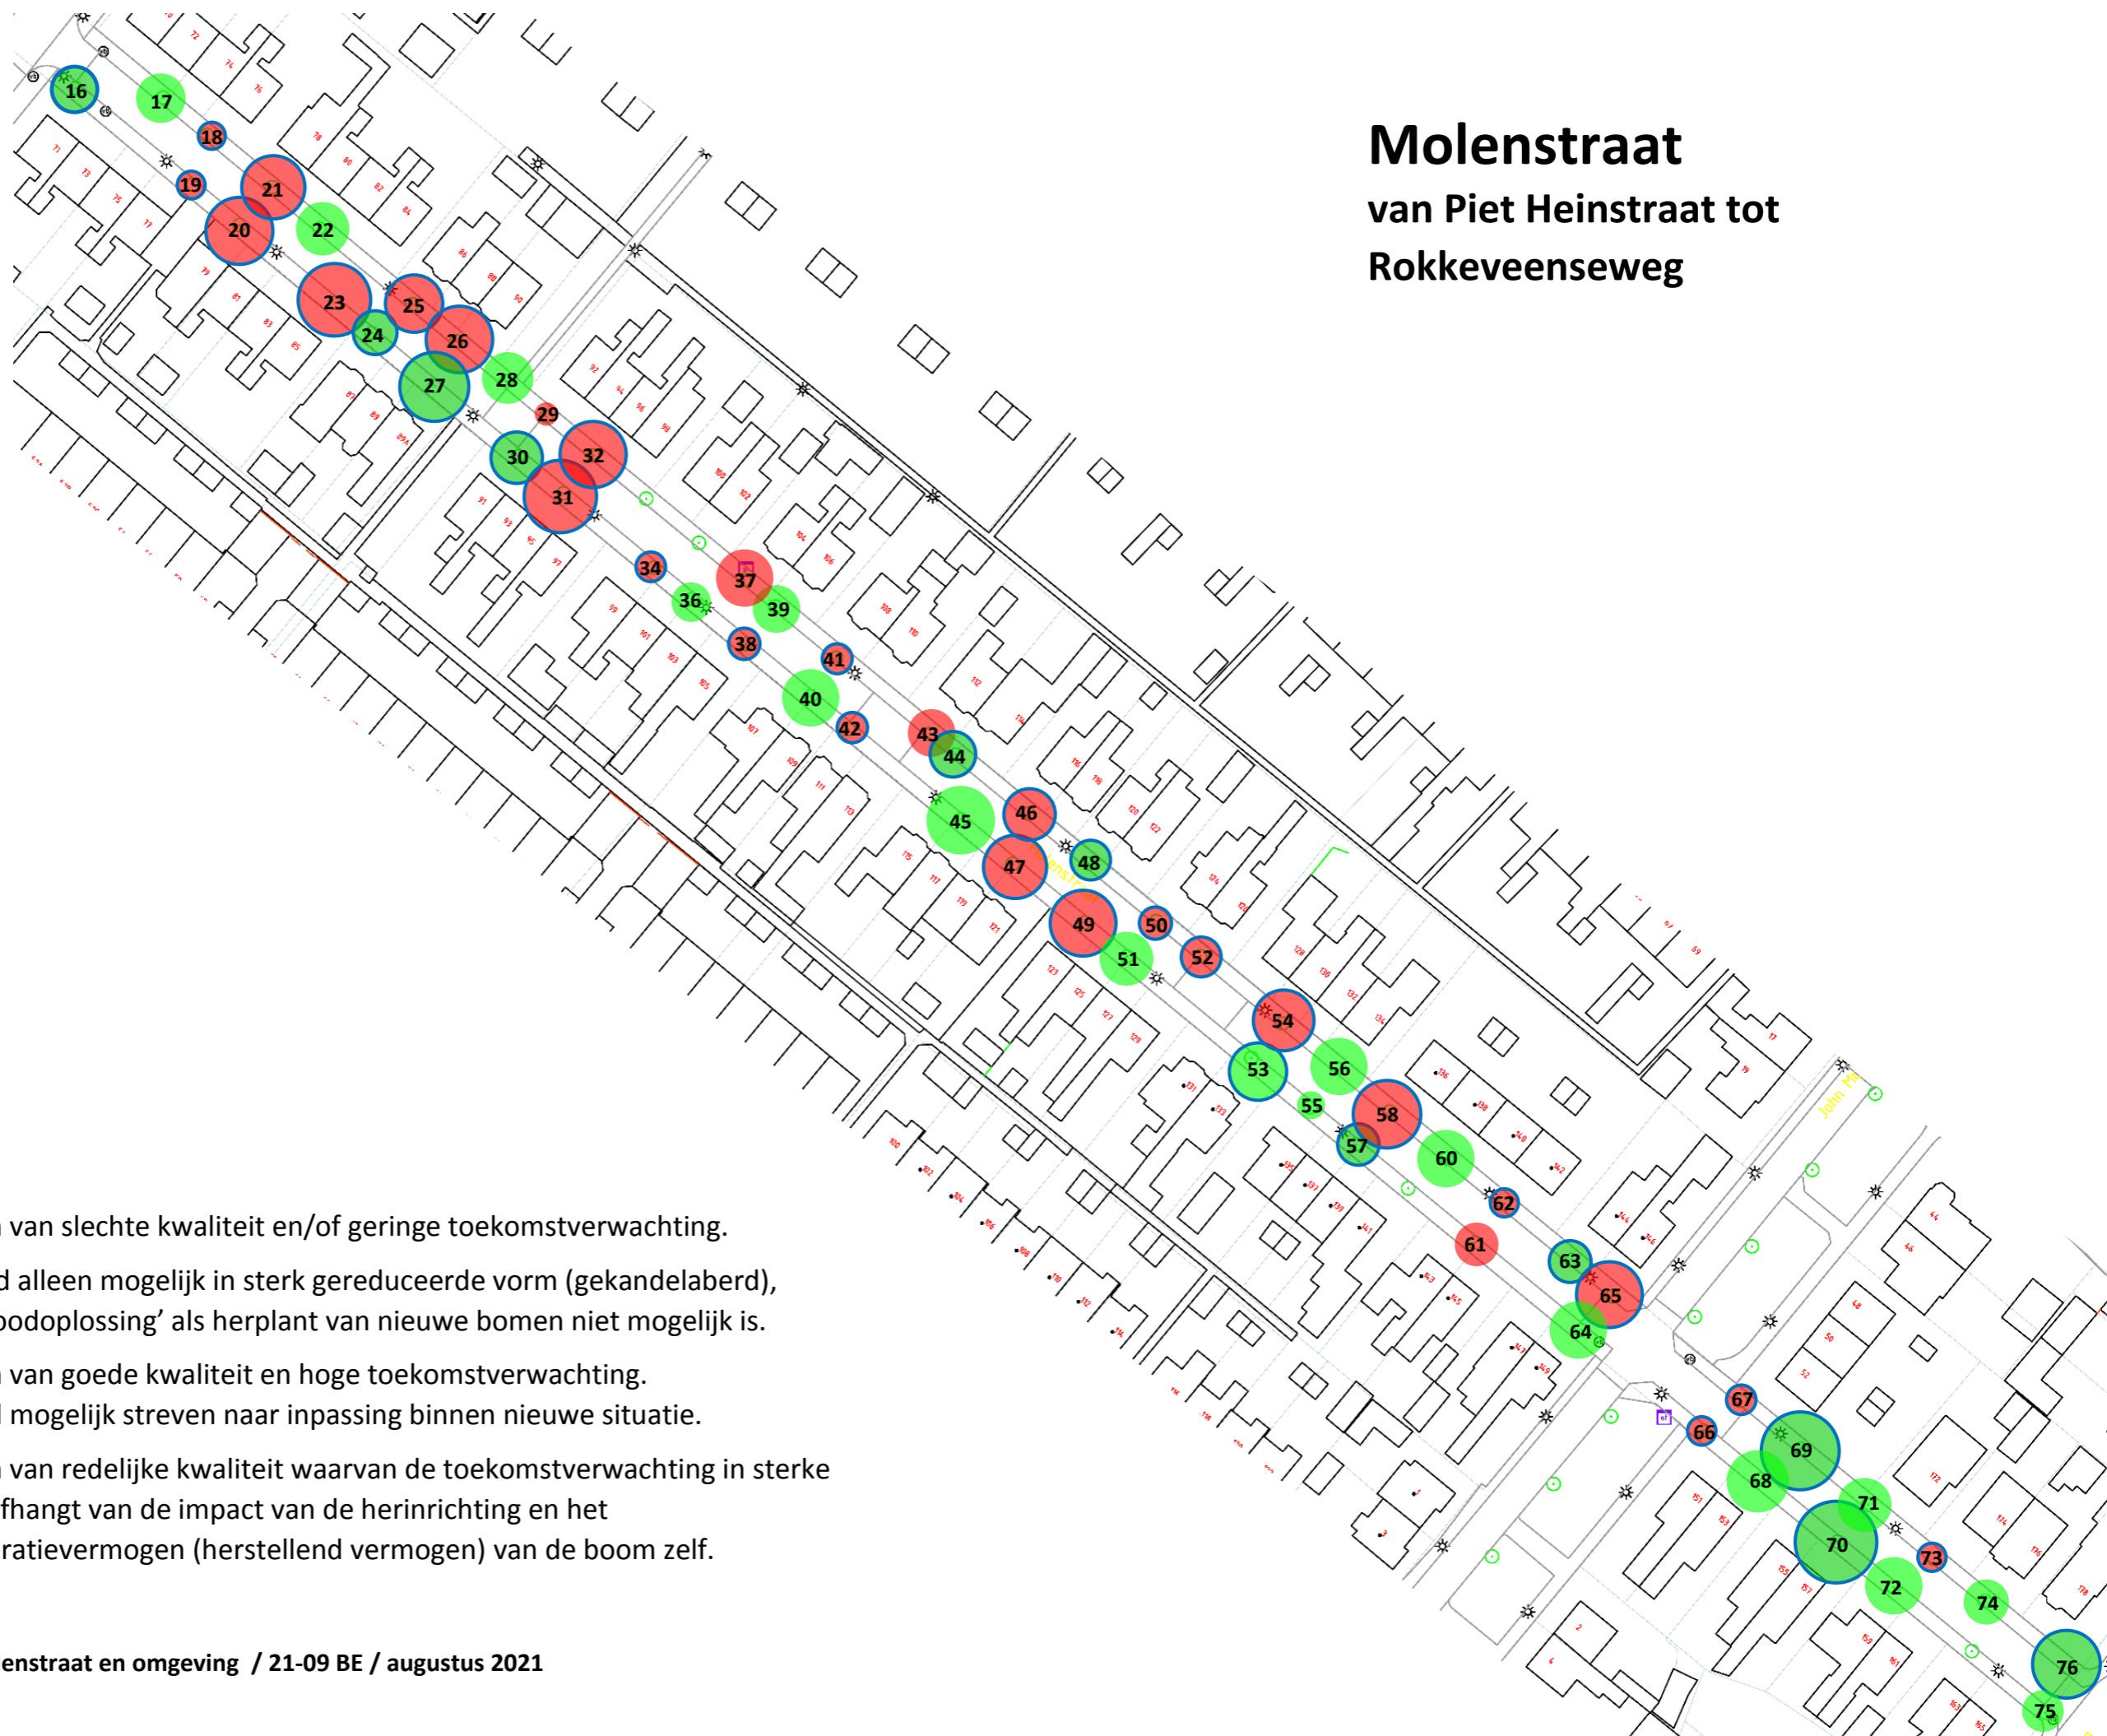

# J. Hoornstraat, C. van Eerdenstraat en 5 Mei-Straat

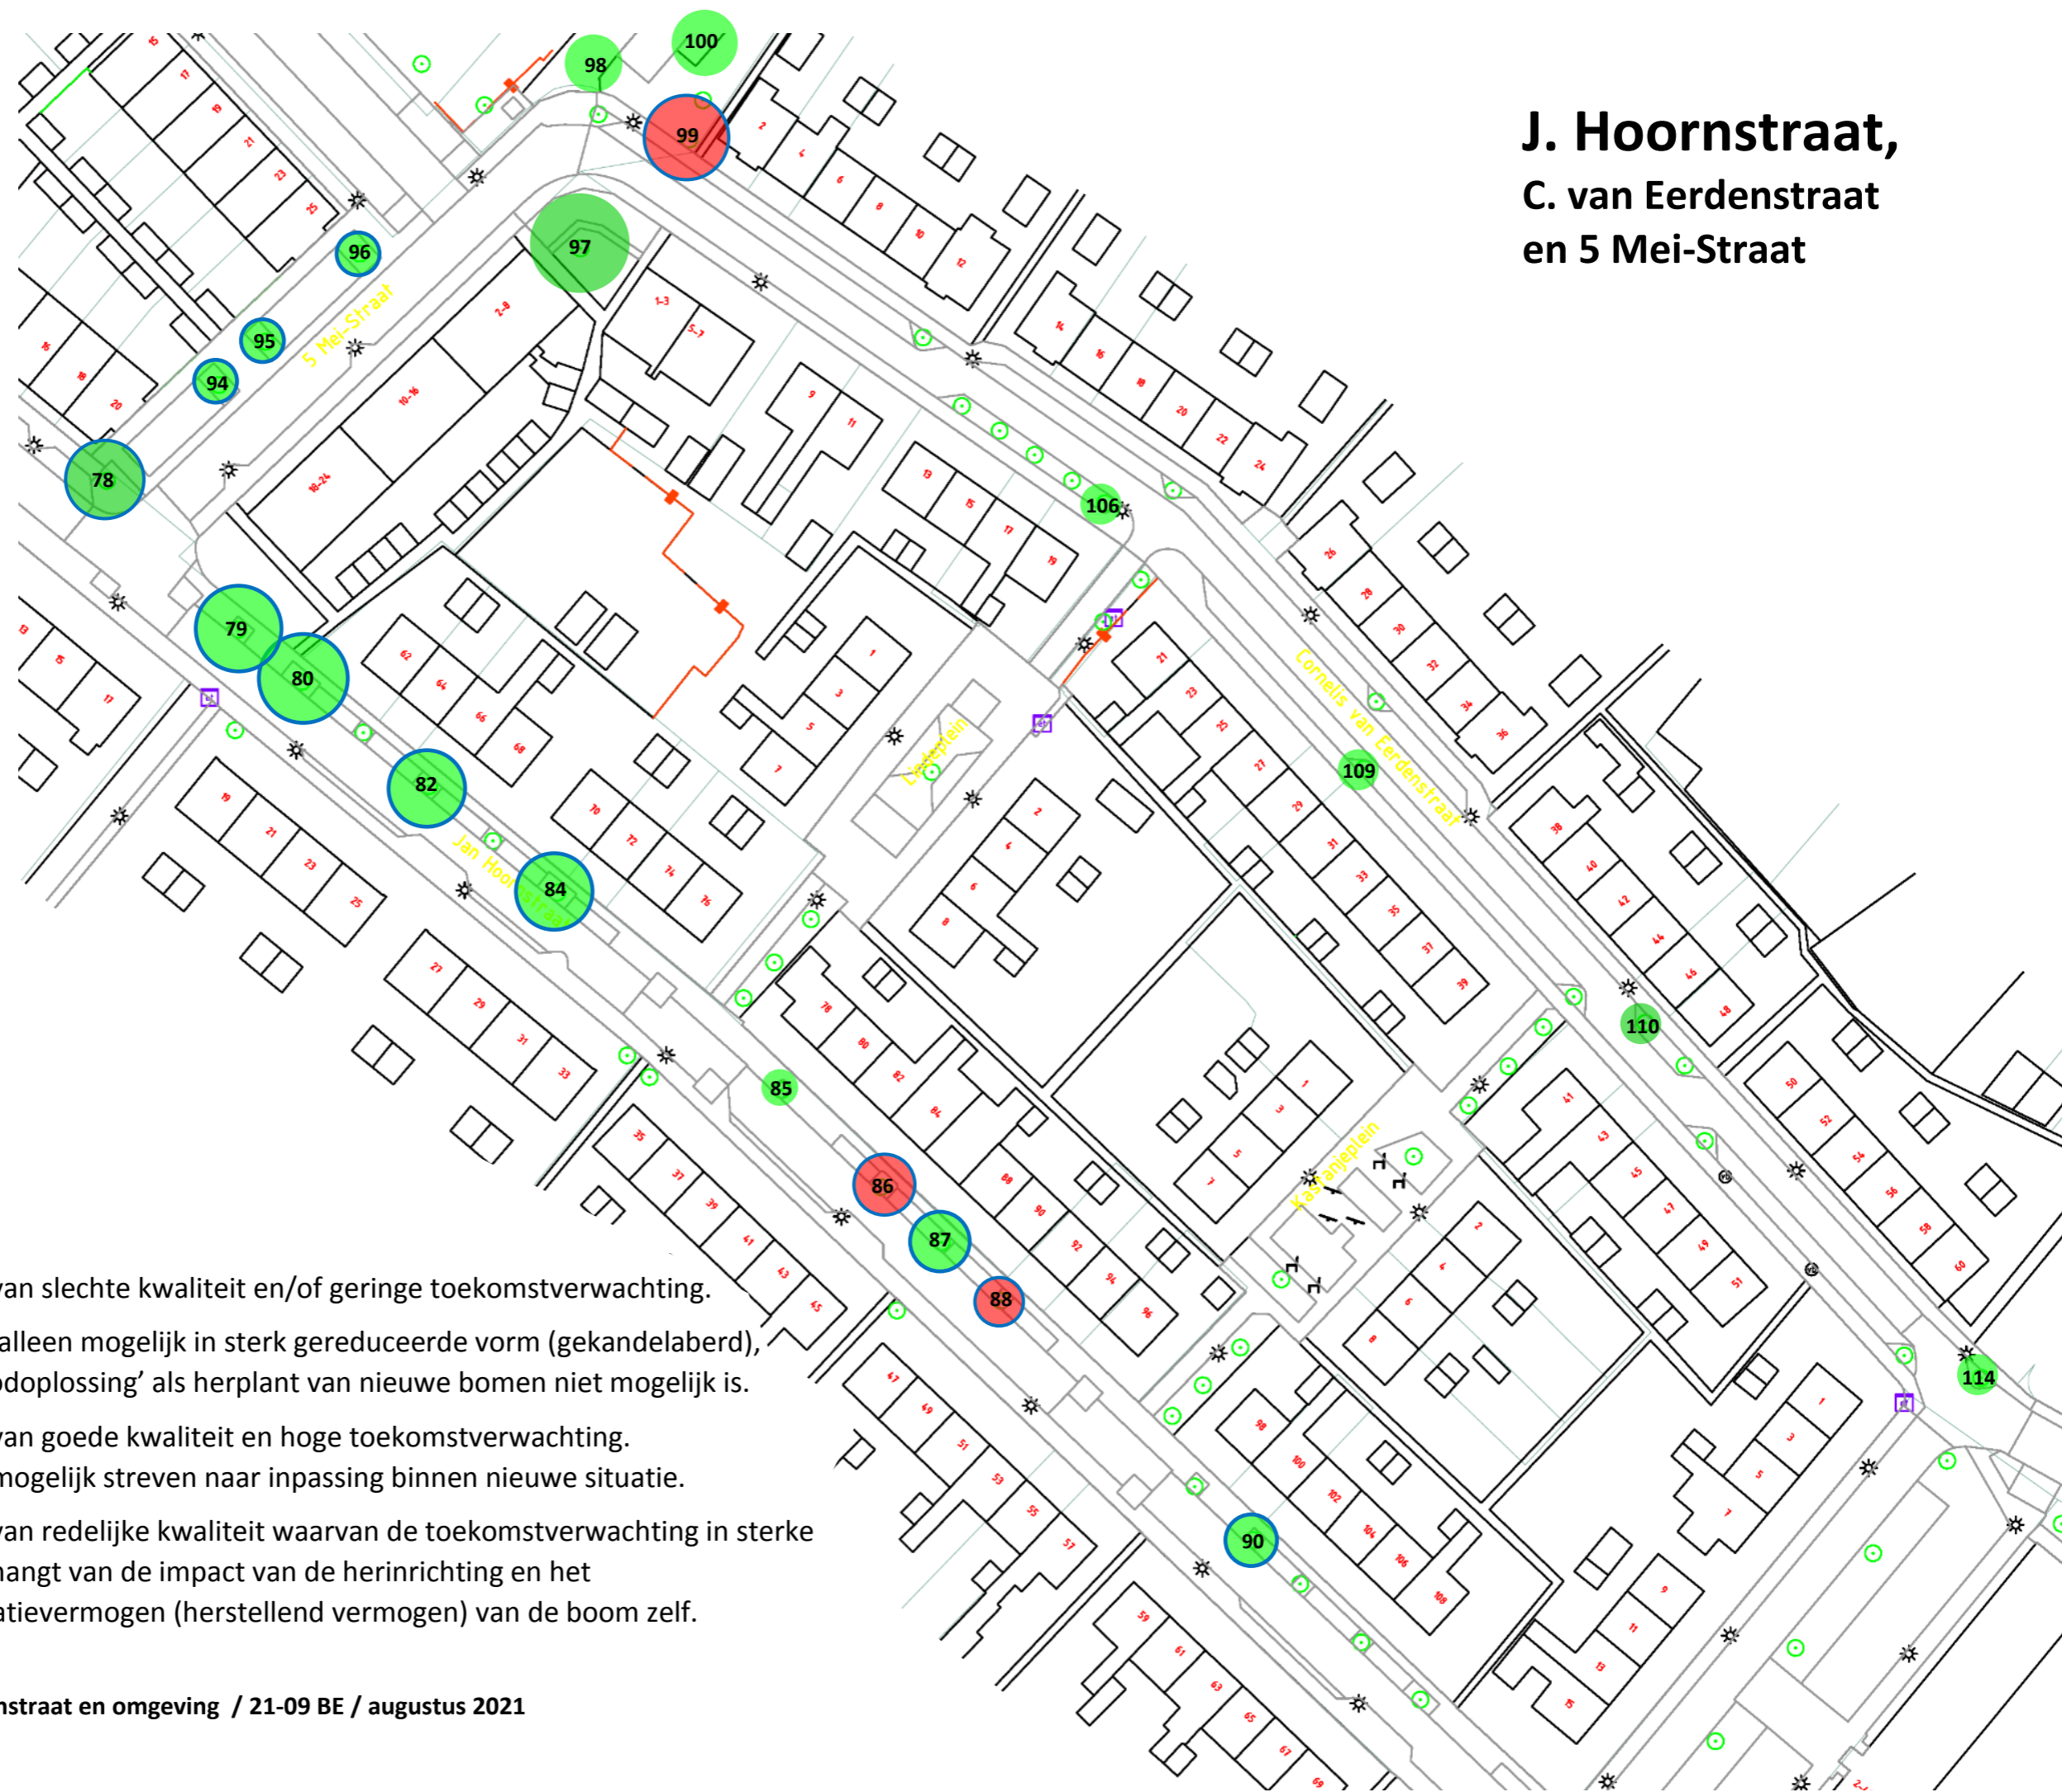

## Legenda

- Categorie A1: ● Bomen van slechte kwaliteit en/of geringe toekomstverwachting.
- Categorie A2: ● Behoud alleen mogelijk in sterk gereduceerde vorm (gekandelaberd), een 'noodoplossing' als herplant van nieuwe bomen niet mogelijk is.
- Categorie B1: ● Bomen van goede kwaliteit en hoge toekomstverwachting. Zo veel mogelijk streven naar inpassing binnen nieuwe situatie.
- Categorie B2: ● Bomen van redelijke kwaliteit waarvan de toekomstverwachting in sterke mate afhangt van de impact van de herinrichting en het regeneratievermogen (herstellend vermogen) van de boom zelf.