



Achtergevel

Linker zijgevel


Renooi
 PEIL = ...-P tov NAP
 - gebruiksfunctie: woonfunctie
 - gebruiksfunctie kelder:
 overige gebruiksfunctie (stallinggarage)
 ▲ entree woning

Bouwkundig
 gipsplaat 12,5mm, geïsoleerde houtskietwand 235mm, luchtsponw 39mm, metselwerk 100mm
 kalkzandsteen woningscheidend 300mm
 kalkzandsteen 100/120mm (schachten)
 multipor 100mm
 betorwand 220/250mm
 betonwand woningscheidend 250mm
 prefab betonwand 150/200/250mm
 cellenbeton 70/100mm
 bindeuren woningen:
 opdeur in plaatstalen kozijn met bovenlicht deurmaat: 930mm, hoogte 2315mm
 gd = geluidsdeur
 p = paneel i.p.v. bovenlicht
 zb = zonder bovenlicht

Brandgegevens
 - vloerafscheiding onder 850+vl voldoen aan BB. afd. 2.1 en 2.3
 - hekeven voldoen aan Bouwbesluit afd. 2.1 en 2.3
 - alle trappen voldoen aan Bouwbesluit afd. 2.5 tabel 2.33
 - inbraakwerendheid gevelelementen voldoen aan BB. afd. 2.15
 - waterdampgevoel- en wandafwerking sanitaire ruimtes conform Bouwbesluit afd. 3.5
 - wandafwerking toet tot 1,5m
 - wandafwerking badkamer tot plafond
 - bescherming tegen ratten en muizen voldoen aan BB. afd. 3.10
 - dagmaat deuren minimaal b=850mm h=2300mm (uit kasten e.d.)
 - hemelwater afvoeren aansluiten op gemeenteweg
 - vuilwater afvoeren aansluiten op gemeenteweg
 - Ro-waarden conform EPC-berekening
 - drink- en warmwatervoorziening conform voorschriften NEN 1006
 - elektrische installaties conform voorschriften NEN 1010
 - meterkast en inroeren (electra, water en communicatie) conform eisen BB. NEN 2768 en richtlijnen Nutsbedrijven uitvoeren.

Installaties
 - opstelplaats kooktoestel
 - opstelplaats koelkast
 - opstelplaats wasmachine
 - wtw unit
 - warmtepomp
 - opstelplaats wasmachine

Situatie
 - constructie aan buitenlucht tot 2,5m vanaf maaiveld dient te voldoen aan brandklasse B BB. Afd. 2.9
 - constructie binnenlucht (vloer, wand en plafond) tv:
 - extra beschermde vluchtroute (EVB); brandklasse B en rookklasse S2 BB Afd. 2.9
 - overige ruimte: brandklasse D en rookklasse geen BB Afd. 2.9
 - bebouwbare oppervlakte
 - extra beschermde vluchtroute (EVB); brandklasse C en rookklasse S1+ BB Afd. 2.9
 - overige ruimte: brandklasse C en rookklasse S1+ BB Afd. 2.9

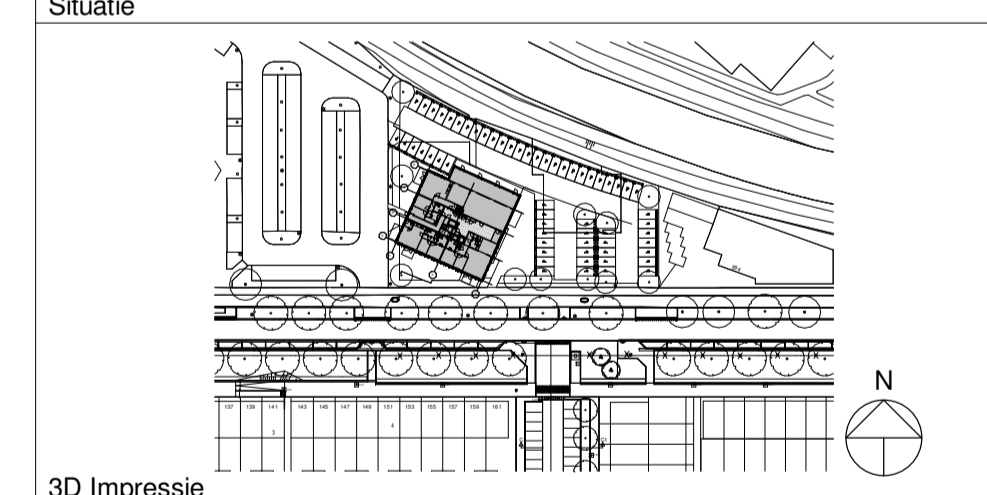

3D Impresie
 opdrachtgever:
 project Du Meelaan B.V.
 project:
 49 Appartementen Du Meelaan te Zoetermeer
 bladomschrijving:
 Omgevingsvergunning
 Achter en linker gevelaanzichten
 werknr:
 V2019-29
 schaal: 1:100
 formaat: A1
 datum: 20-05-2020
 A 16-07-2020
 B
 C
 D
 E
 F
 bladnr:
 BA-02
 Hanzeweg 15d 2803 MC Gouda tel: 0182-372983 info@vensterarchitecten.nl www.vensterarchitecten.nl

