

VENSTER
ARCHITECTEN

opdrachtgever:
project Du Meelaan B.V.

project:
49 Appartementen Du Meelaan te Zoetermeer

bladomschrijving:


bouwaanvraag

Principe details

schaal: 1:5	A 16-07-2020	D
formaat: A3	B	E
datum: 20-05-2020	C	F

werknr:
V2019-29


bladnr:
BA-D01

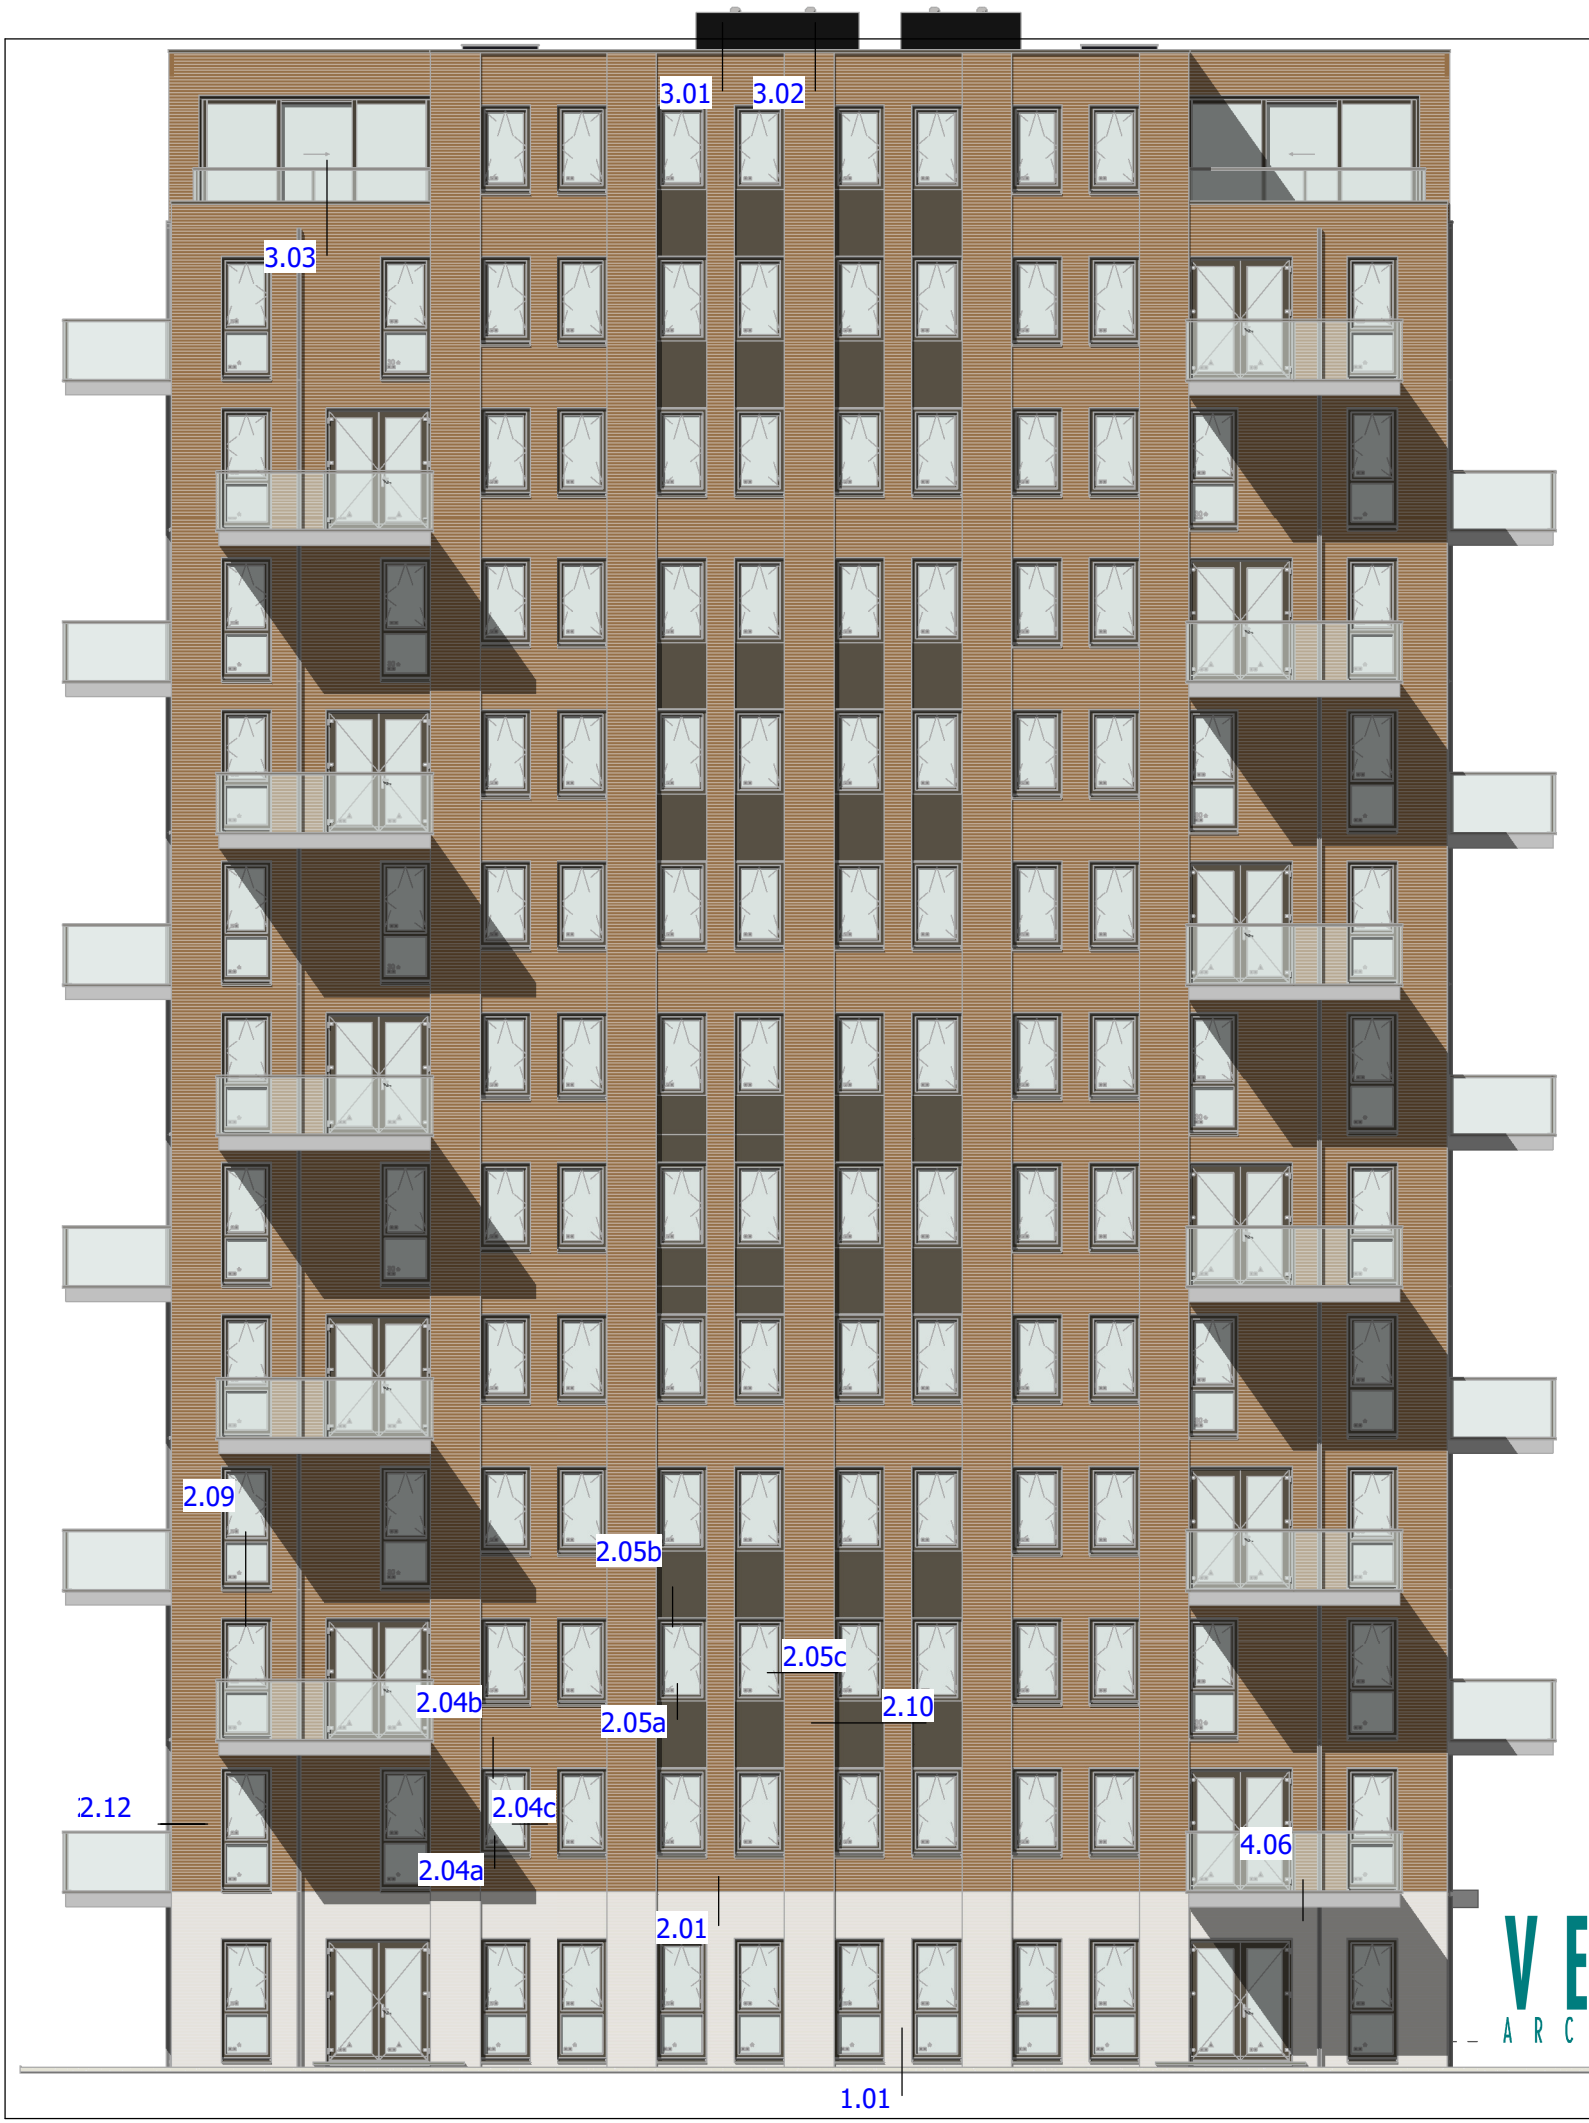

VENSTER
ARCHITEKTEN BV

Detailoverzicht Voorgevel


schaal: 1 : 150 formaat: A3 datum: 20-05-2020	wijzigingen: A: B:	C: D:	werknnummer: bladnr: V2019-29 0.02
---	--------------------------	----------	---------------------------------------

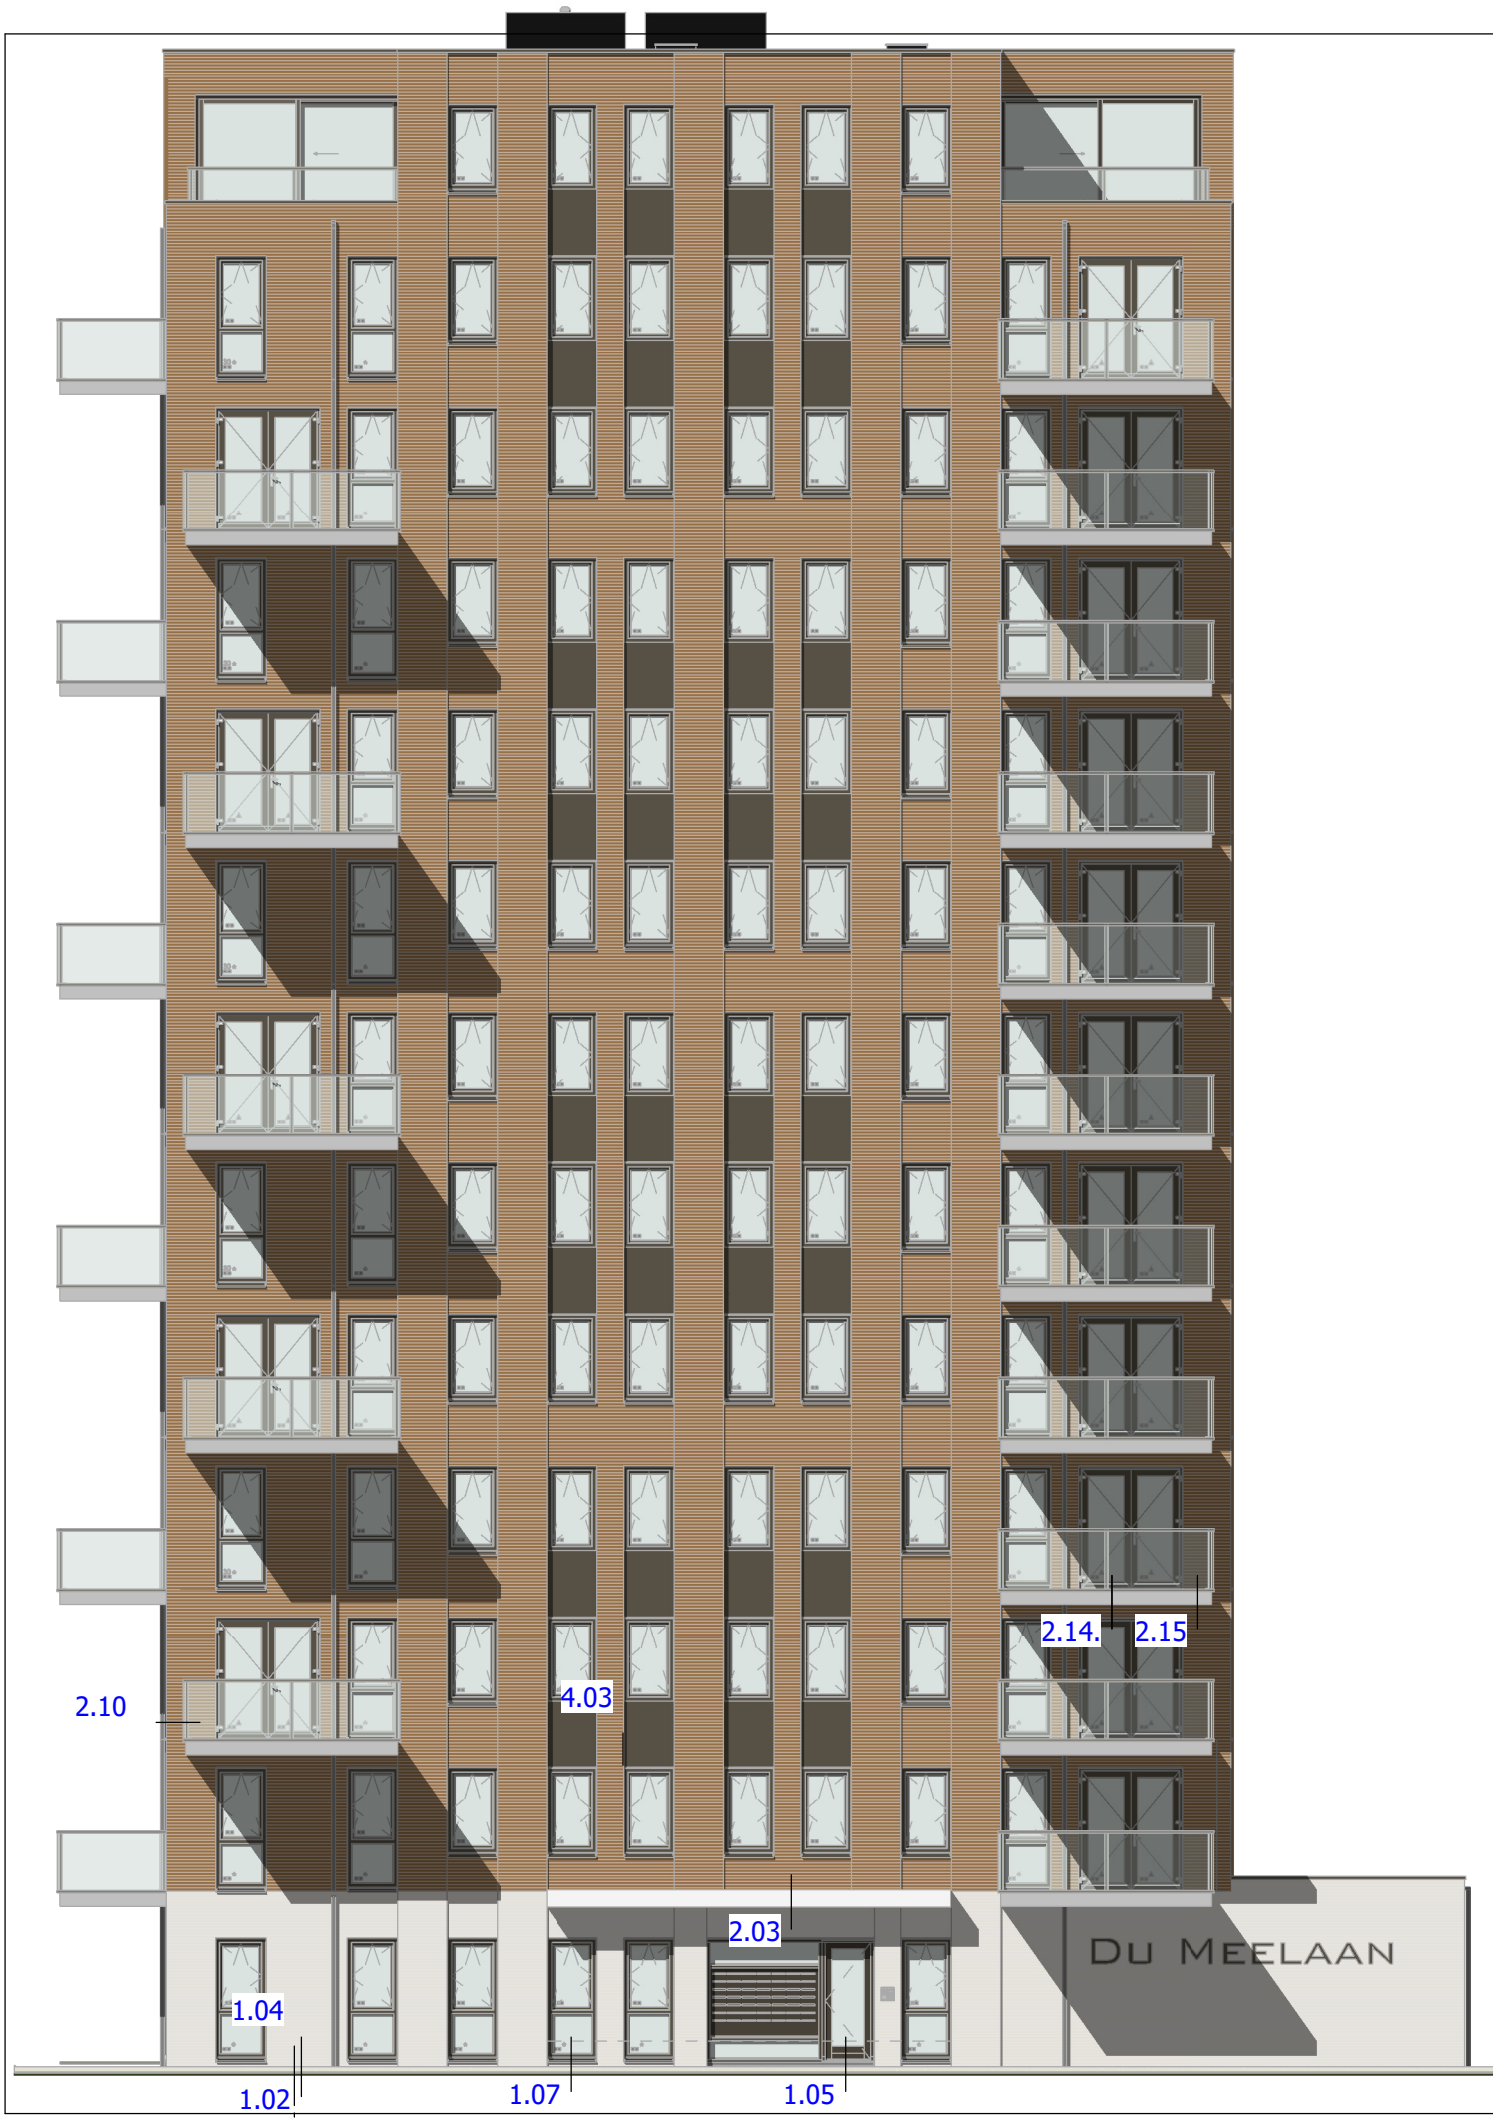

Detailoverzicht Rechter zijgevel

VENSTER
ARCHITEKTEN BV

schaal: 1 : 150 formaat: A3 datum: 20-05-2020	wijzigingen: A: B:	C: D:	werknnummer: bladnr: V2019-29 0.03
---	--------------------------	----------	---------------------------------------

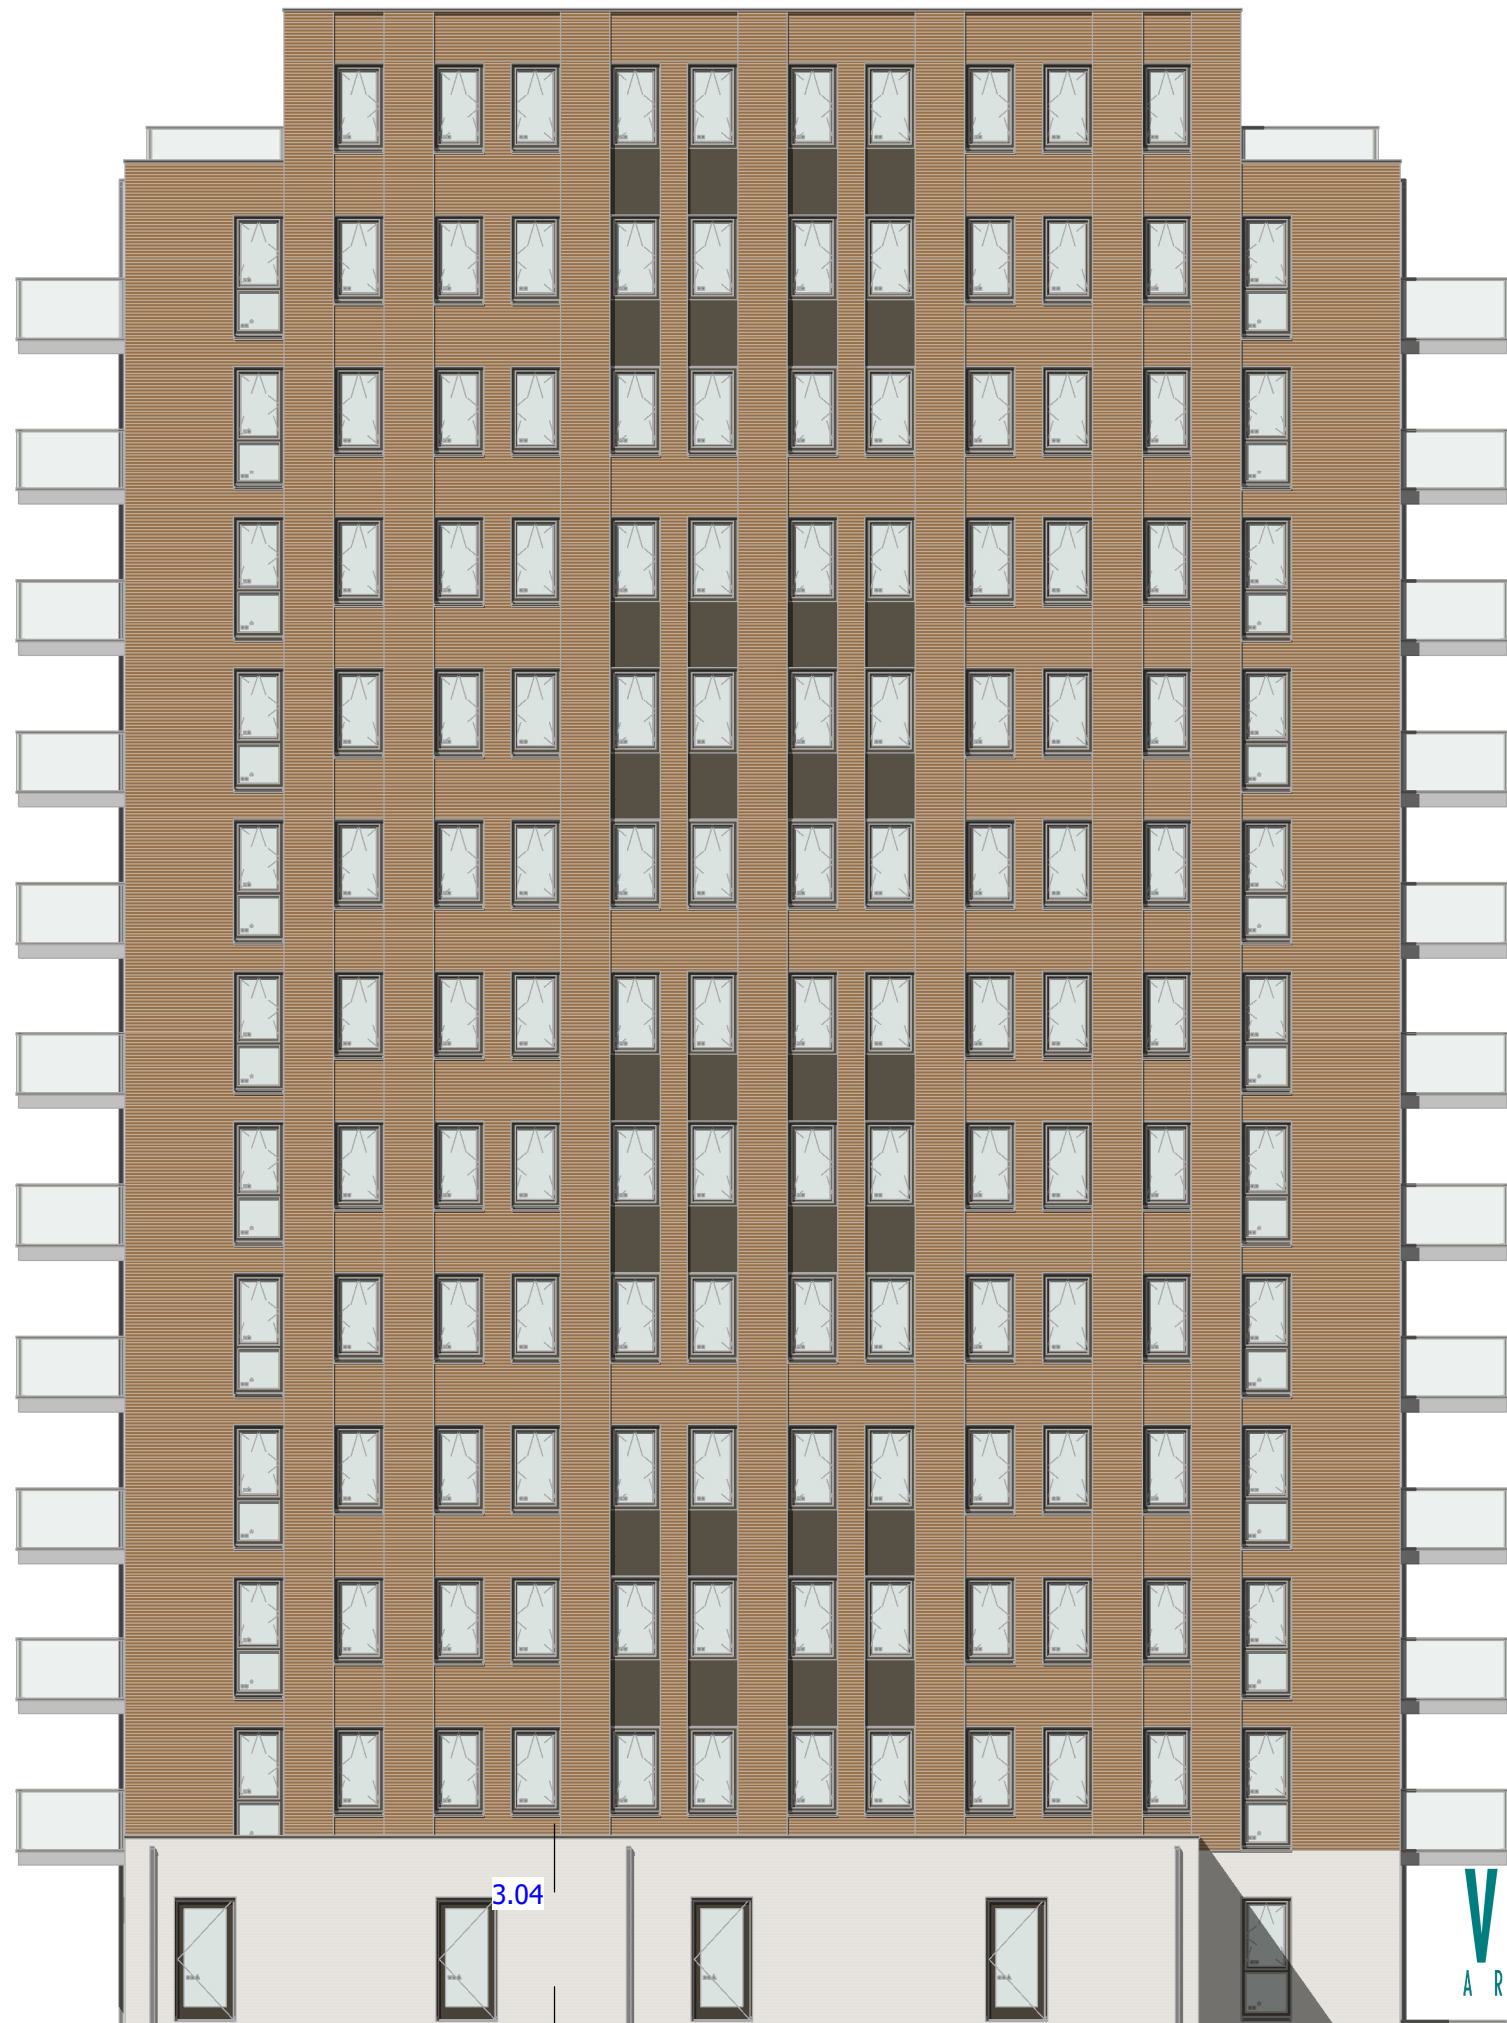

VENSTER
ARCHITECTEN bv

Detailoverzicht Achtergevel

schaal: 1 : 150
formaat: A3
datum: 20-05-2020

wijzigingen:
A:
B:

C:
D:

werknummer: bladnr:
V2019-29 0.04

3.04

1.03



VENSTER
ARCHITECTEN BV

Detailoverzicht Linker zijgevel

schaal: 1 : 150
 formaat: A3
 datum: 20-05-2020

wijzigingen:
 A:
 B:
 C:
 D:

werknummer: bladnr:
 V2019-29 0.05

-1 kelder	beganegrond	1e verdieping	2e verdieping	3e verdieping	4e verdieping	5e verdieping	6e verdieping	7e verdieping
	0 = 0	48 = 3000	96 = 6000	144 = 9000	192 = 12000	240 = 15000	288 = 18000	336 = 21000
	1 = 63	49 = 3063	97 = 6063	145 = 9063	193 = 12063	241 = 15063	289 = 18063	337 = 21063
	2 = 125	50 = 3125	98 = 6125	146 = 9125	194 = 12125	242 = 15125	290 = 18125	338 = 21125
	3 = 188	51 = 3188	99 = 6188	147 = 9188	195 = 12188	243 = 15188	291 = 18188	339 = 21188
	4 = 250	52 = 3250	100 = 6250	148 = 9250	196 = 12250	244 = 15250	292 = 18250	340 = 21250
	5 = 313	53 = 3313	101 = 6313	149 = 9313	197 = 12313	245 = 15313	293 = 18313	341 = 21313
	6 = 375	54 = 3375	102 = 6375	150 = 9375	198 = 12375	246 = 15375	294 = 18375	342 = 21375
	7 = 438	55 = 3438	103 = 6438	151 = 9438	199 = 12438	247 = 15438	295 = 18438	343 = 21438
	8 = 500	56 = 3500	104 = 6500	152 = 9500	200 = 12500	248 = 15500	296 = 18500	344 = 21500
	9 = 563	57 = 3563	105 = 6563	153 = 9563	201 = 12563	249 = 15563	297 = 18563	345 = 21563
	10 = 625	58 = 3625	106 = 6625	154 = 9625	202 = 12625	250 = 15625	298 = 18625	346 = 21625
	11 = 688	59 = 3688	107 = 6688	155 = 9688	203 = 12688	251 = 15688	299 = 18688	347 = 21688
	12 = 750	60 = 3750	108 = 6750	156 = 9750	204 = 12750	252 = 15750	300 = 18750	348 = 21750
	13 = 813	61 = 3813	109 = 6813	157 = 9813	205 = 12813	253 = 15813	301 = 18813	349 = 21813
	14 = 875	62 = 3875	110 = 6875	158 = 9875	206 = 12875	254 = 15875	302 = 18875	350 = 21875
	15 = 938	63 = 3938	111 = 6938	159 = 9938	207 = 12938	255 = 15938	303 = 18938	351 = 21938
	16 = 1000	64 = 4000	112 = 7000	160 = 10000	208 = 13000	256 = 16000	304 = 19000	352 = 22000
	17 = 1063	65 = 4063	113 = 7063	161 = 10063	209 = 13063	257 = 16063	305 = 19063	353 = 22063
	18 = 1125	66 = 4125	114 = 7125	162 = 10125	210 = 13125	258 = 16125	306 = 19125	354 = 22125
	19 = 1188	67 = 4188	115 = 7188	163 = 10188	211 = 13188	259 = 16188	307 = 19188	355 = 22188
	20 = 1250	68 = 4250	116 = 7250	164 = 10250	212 = 13250	260 = 16250	308 = 19250	356 = 22250
	21 = 1313	69 = 4313	117 = 7313	165 = 10313	213 = 13313	261 = 16313	309 = 19313	357 = 22313
	22 = 1375	70 = 4375	118 = 7375	166 = 10375	214 = 13375	262 = 16375	310 = 19375	358 = 22375
	23 = 1438	71 = 4438	119 = 7438	167 = 10438	215 = 13438	263 = 16438	311 = 19438	359 = 22438
	24 = 1500	72 = 4500	120 = 7500	168 = 10500	216 = 13500	264 = 16500	312 = 19500	360 = 22500
	25 = 1563	73 = 4563	121 = 7563	169 = 10563	217 = 13563	265 = 16563	313 = 19563	361 = 22563
	26 = 1625	74 = 4625	122 = 7625	170 = 10625	218 = 13625	266 = 16625	314 = 19625	362 = 22625
	27 = 1688	75 = 4688	123 = 7688	171 = 10688	219 = 13688	267 = 16688	315 = 19688	363 = 22688
	28 = 1750	76 = 4750	124 = 7750	172 = 10750	220 = 13750	268 = 16750	316 = 19750	364 = 22750
	29 = 1813	77 = 4813	125 = 7813	173 = 10813	221 = 13813	269 = 16813	317 = 19813	365 = 22813
	30 = 1875	78 = 4875	126 = 7875	174 = 10875	222 = 13875	270 = 16875	318 = 19875	366 = 22875
	31 = 1938	79 = 4938	127 = 7938	175 = 10938	223 = 13938	271 = 16938	319 = 19938	367 = 22938
	32 = 2000	80 = 5000	128 = 8000	176 = 11000	224 = 14000	272 = 17000	320 = 20000	368 = 23000
	33 = 2063	81 = 5063	129 = 8063	177 = 11063	225 = 14063	273 = 17063	321 = 20063	369 = 23063
	34 = 2125	82 = 5125	130 = 8125	178 = 11125	226 = 14125	274 = 17125	322 = 20125	370 = 23125
	35 = 2188	83 = 5188	131 = 8188	179 = 11188	227 = 14188	275 = 17188	323 = 20188	371 = 23188
	36 = 2250	84 = 5250	132 = 8250	180 = 11250	228 = 14250	276 = 17250	324 = 20250	372 = 23250
	37 = 2313	85 = 5313	133 = 8313	181 = 11313	229 = 14313	277 = 17313	325 = 20313	373 = 23313
	38 = 2375	86 = 5375	134 = 8375	182 = 11375	230 = 14375	278 = 17375	326 = 20375	374 = 23375
	39 = 2438	87 = 5438	135 = 8438	183 = 11438	231 = 14438	279 = 17438	327 = 20438	375 = 23438
	40 = 2500	88 = 5500	136 = 8500	184 = 11500	232 = 14500	280 = 17500	328 = 20500	376 = 23500
	41 = 2563	89 = 5563	137 = 8563	185 = 11563	233 = 14563	281 = 17563	329 = 20563	377 = 23563
	42 = 2625	90 = 5625	138 = 8625	186 = 11625	234 = 14625	282 = 17625	330 = 20625	378 = 23625
	43 = 2688	91 = 5688	139 = 8688	187 = 11688	235 = 14688	283 = 17688	331 = 20688	379 = 23688
	44 = 2750	92 = 5750	140 = 8750	188 = 11750	236 = 14750	284 = 17750	332 = 20750	380 = 23750
	45 = 2813	93 = 5813	141 = 8813	189 = 11813	237 = 14813	285 = 17813	333 = 20813	381 = 23813
	46 = 2875	94 = 5875	142 = 8875	190 = 11875	238 = 14875	286 = 17875	334 = 20875	382 = 23875
	47 = 2938	95 = 5938	143 = 8938	191 = 11938	239 = 14938	287 = 17938	335 = 20938	383 = 23938
-7 = -438								
-6 = -375								
-5 = -313								
-4 = -250								
-3 = -188								
-2 = -125								
-1 = -63								

Lagenmaat-verdeling

Lagenmaat = 62.50 mm (=bovenzijde steen)

VENSTER
ARCHITECTEN BV

schaal:
formaat: A3
datum: 20-05-2020

wijzigingen:
A:
B:
C:
D:

werknummer: bladnr:
V2019-29 0.06

8e verdieping	9e verdieping	10e verdieping	11e verdieping	12e verdieping	13e verdieping
384 = 24000	432 = 27000	480 = 30000	528 = 33000	576 = 36000	624 = 39000
385 = 24063	433 = 27063	481 = 30063	529 = 33063	577 = 36063	625 = 39063
386 = 24125	434 = 27125	482 = 30125	530 = 33125	578 = 36125	626 = 39125
387 = 24188	435 = 27188	483 = 30188	531 = 33188	579 = 36188	627 = 39188
388 = 24250	436 = 27250	484 = 30250	532 = 33250	580 = 36250	628 = 39250
389 = 24313	437 = 27313	485 = 30313	533 = 33313	581 = 36313	629 = 39313
390 = 24375	438 = 27375	486 = 30375	534 = 33375	582 = 36375	630 = 39375
391 = 24438	439 = 27438	487 = 30438	535 = 33438	583 = 36438	631 = 39438
392 = 24500	440 = 27500	488 = 30500	536 = 33500	584 = 36500	632 = 39500
393 = 24563	441 = 27563	489 = 30563	537 = 33563	585 = 36563	633 = 39563
394 = 24625	442 = 27625	490 = 30625	538 = 33625	586 = 36625	634 = 39625
395 = 24688	443 = 27688	491 = 30688	539 = 33688	587 = 36688	635 = 39688
396 = 24750	444 = 27750	492 = 30750	540 = 33750	588 = 36750	636 = 39750
397 = 24813	445 = 27813	493 = 30813	541 = 33813	589 = 36813	637 = 39813
398 = 24875	446 = 27875	494 = 30875	542 = 33875	590 = 36875	638 = 39875
399 = 24938	447 = 27938	495 = 30938	543 = 33938	591 = 36938	639 = 39938
400 = 25000	448 = 28000	496 = 31000	544 = 34000	592 = 37000	640 = 40000
401 = 25063	449 = 28063	497 = 31063	545 = 34063	593 = 37063	641 = 40063
402 = 25125	450 = 28125	498 = 31125	546 = 34125	594 = 37125	642 = 40125
403 = 25188	451 = 28188	499 = 31188	547 = 34188	595 = 37188	643 = 40188
404 = 25250	452 = 28250	500 = 31250	548 = 34250	596 = 37250	644 = 40250
405 = 25313	453 = 28313	501 = 31313	549 = 34313	597 = 37313	645 = 40313
406 = 25375	454 = 28375	502 = 31375	550 = 34375	598 = 37375	646 = 40375
407 = 25438	455 = 28438	503 = 31438	551 = 34438	599 = 37438	647 = 40438
408 = 25500	456 = 28500	504 = 31500	552 = 34500	600 = 37500	648 = 40500
409 = 25563	457 = 28563	505 = 31563	553 = 34563	601 = 37563	649 = 40563
410 = 25625	458 = 28625	506 = 31625	554 = 34625	602 = 37625	650 = 40625
411 = 25688	459 = 28688	507 = 31688	555 = 34688	603 = 37688	651 = 40688
412 = 25750	460 = 28750	508 = 31750	556 = 34750	604 = 37750	652 = 40750
413 = 25813	461 = 28813	509 = 31813	557 = 34813	605 = 37813	653 = 40813
414 = 25875	462 = 28875	510 = 31875	558 = 34875	606 = 37875	654 = 40875
415 = 25938	463 = 28938	511 = 31938	559 = 34938	607 = 37938	655 = 40938
416 = 26000	464 = 29000	512 = 32000	560 = 35000	608 = 38000	656 = 41000
417 = 26063	465 = 29063	513 = 32063	561 = 35063	609 = 38063	657 = 41063
418 = 26125	466 = 29125	514 = 32125	562 = 35125	610 = 38125	658 = 41125
419 = 26188	467 = 29188	515 = 32188	563 = 35188	611 = 38188	659 = 41188
420 = 26250	468 = 29250	516 = 32250	564 = 35250	612 = 38250	660 = 41250
421 = 26313	469 = 29313	517 = 32313	565 = 35313	613 = 38313	661 = 41313
422 = 26375	470 = 29375	518 = 32375	566 = 35375	614 = 38375	662 = 41375
423 = 26438	471 = 29438	519 = 32438	567 = 35438	615 = 38438	663 = 41438
424 = 26500	472 = 29500	520 = 32500	568 = 35500	616 = 38500	664 = 41500
425 = 26563	473 = 29563	521 = 32563	569 = 35563	617 = 38563	665 = 41563
426 = 26625	474 = 29625	522 = 32625	570 = 35625	618 = 38625	666 = 41625
427 = 26688	475 = 29688	523 = 32688	571 = 35688	619 = 38688	667 = 41688
428 = 26750	476 = 29750	524 = 32750	572 = 35750	620 = 38750	668 = 41750
429 = 26813	477 = 29813	525 = 32813	573 = 35813	621 = 38813	669 = 41813
430 = 26875	478 = 29875	526 = 32875	574 = 35875	622 = 38875	670 = 41875
431 = 26938	479 = 29938	527 = 32938	575 = 35938	623 = 38938	671 = 41938

Lagenmaat-verdeling

Lagenmaat = 62.50 mm (=bovenzijde steen)


VENSTER
ARCHITECTEN bv


schaal:
formaat: A3
datum: 20-05-2020

wijzigingen:
A:
B:

C:
D:


werknummer: bladnr:
V2019-29 0.07

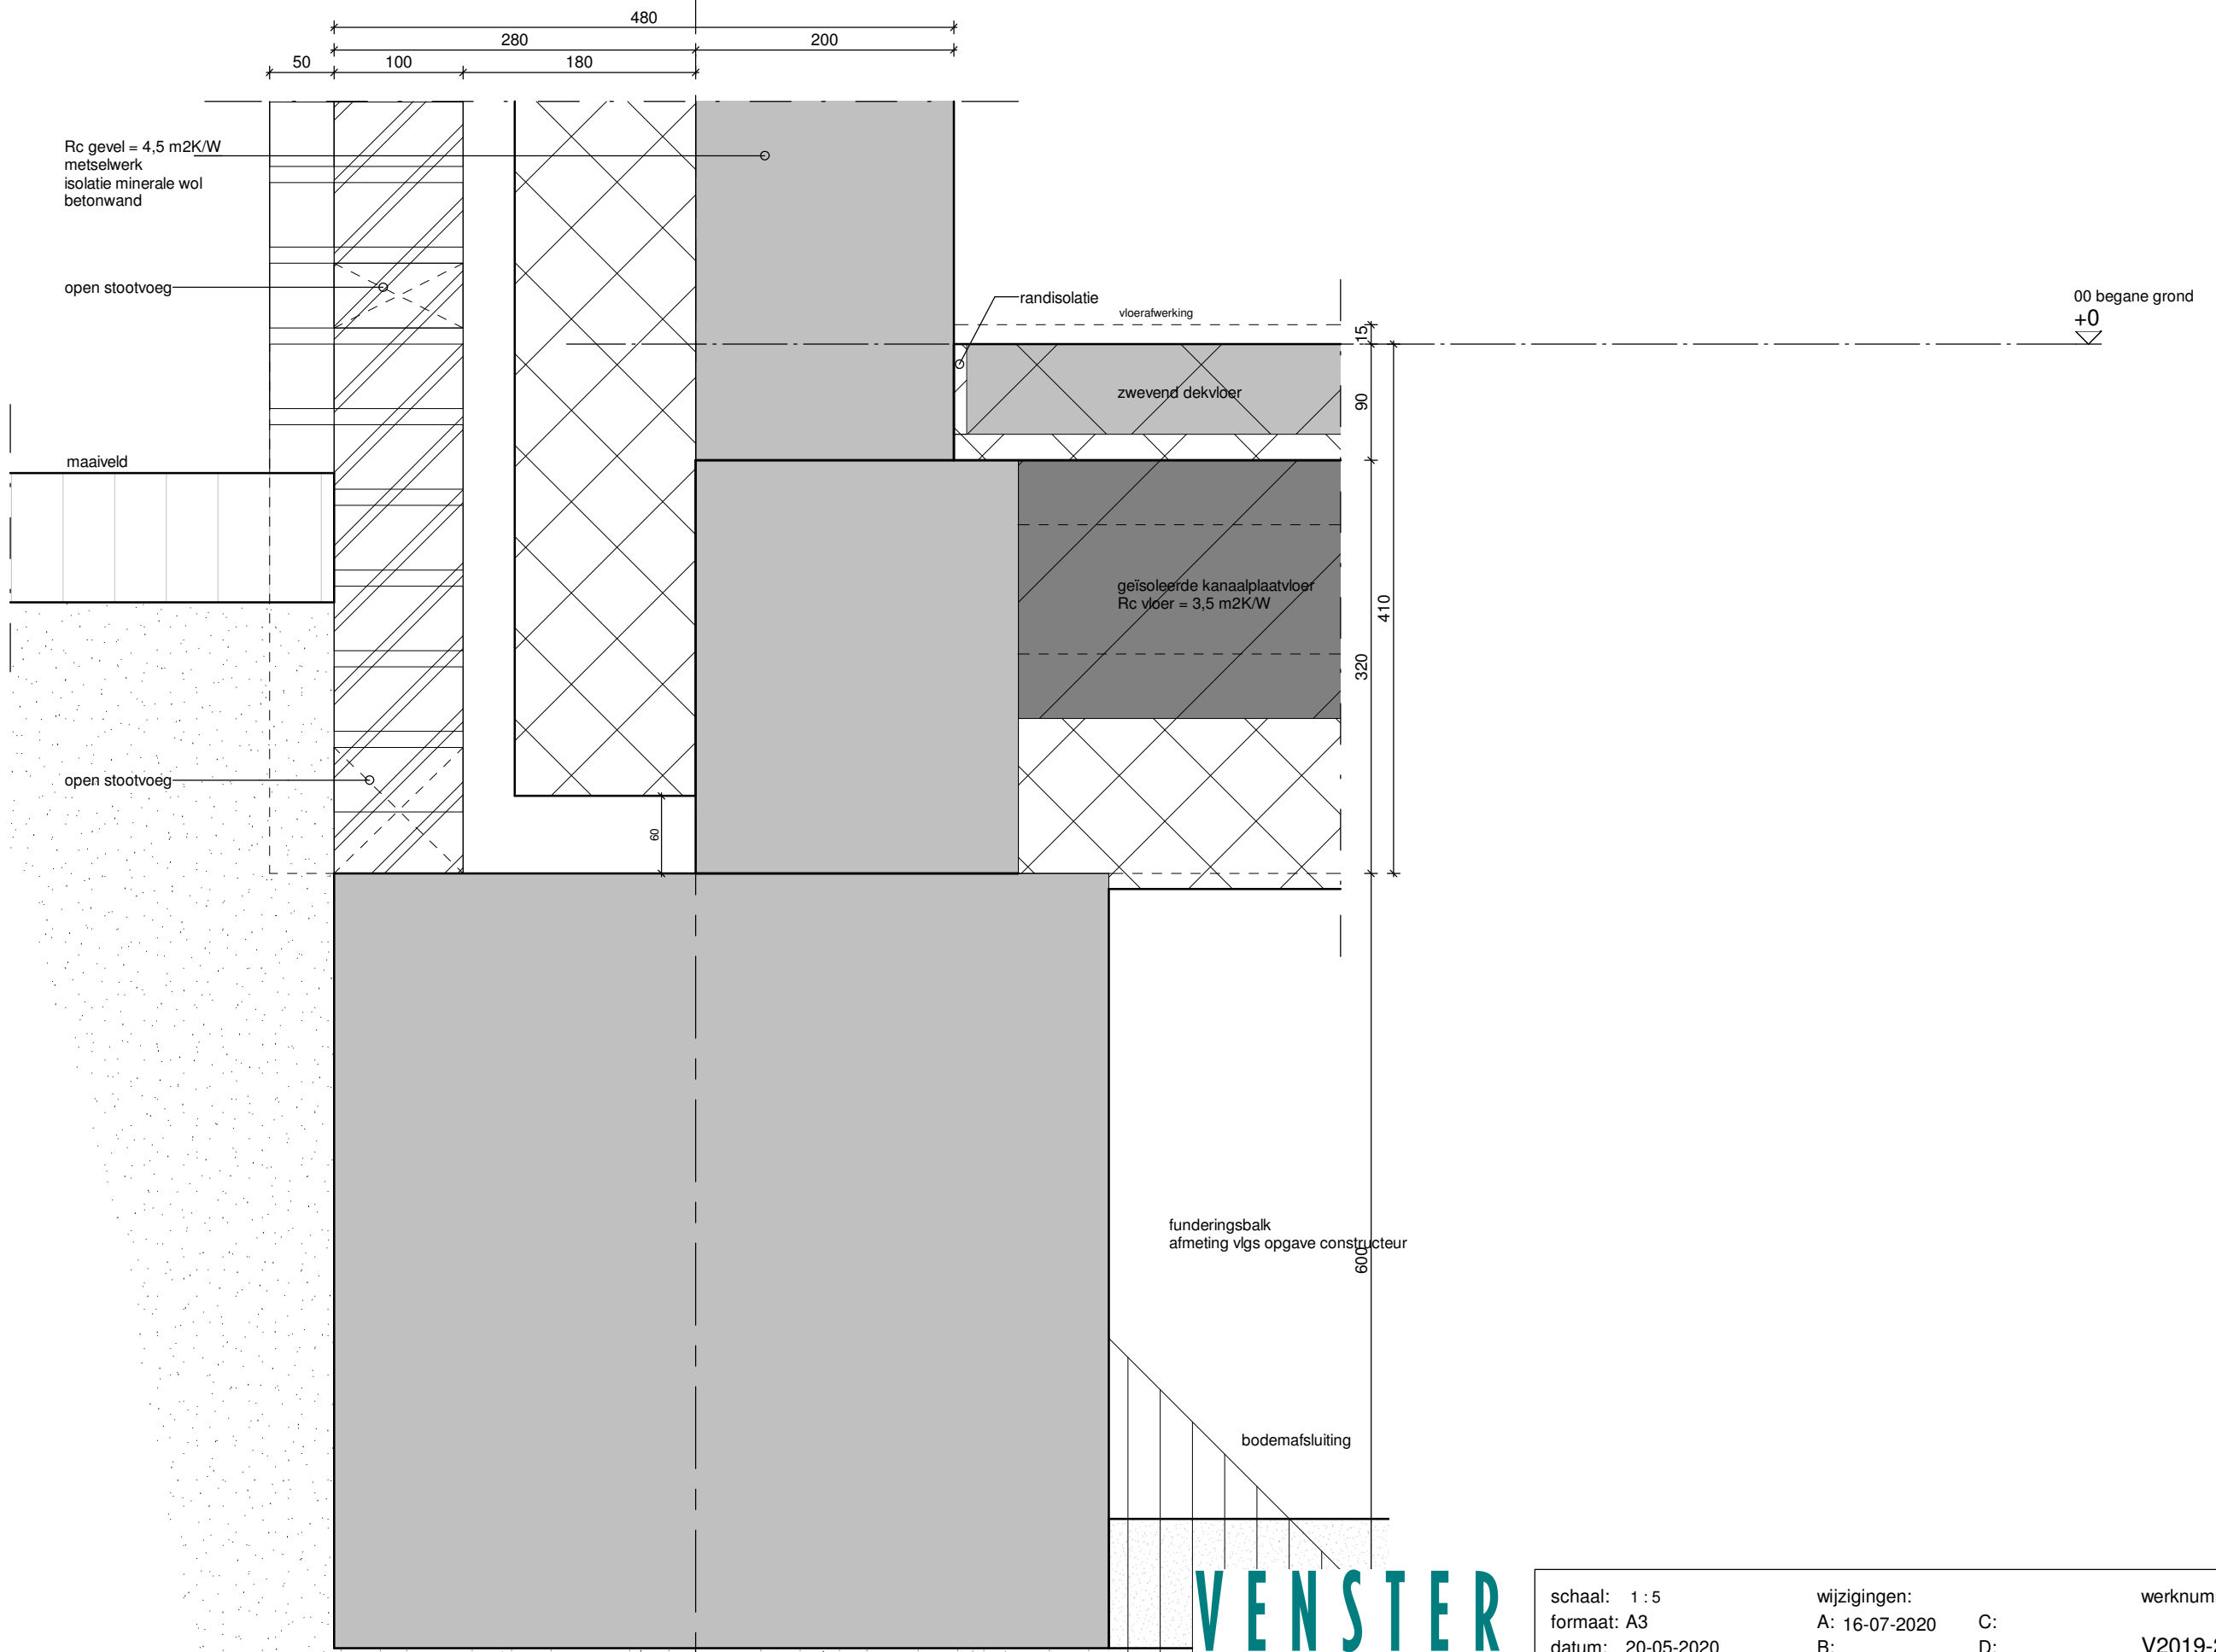


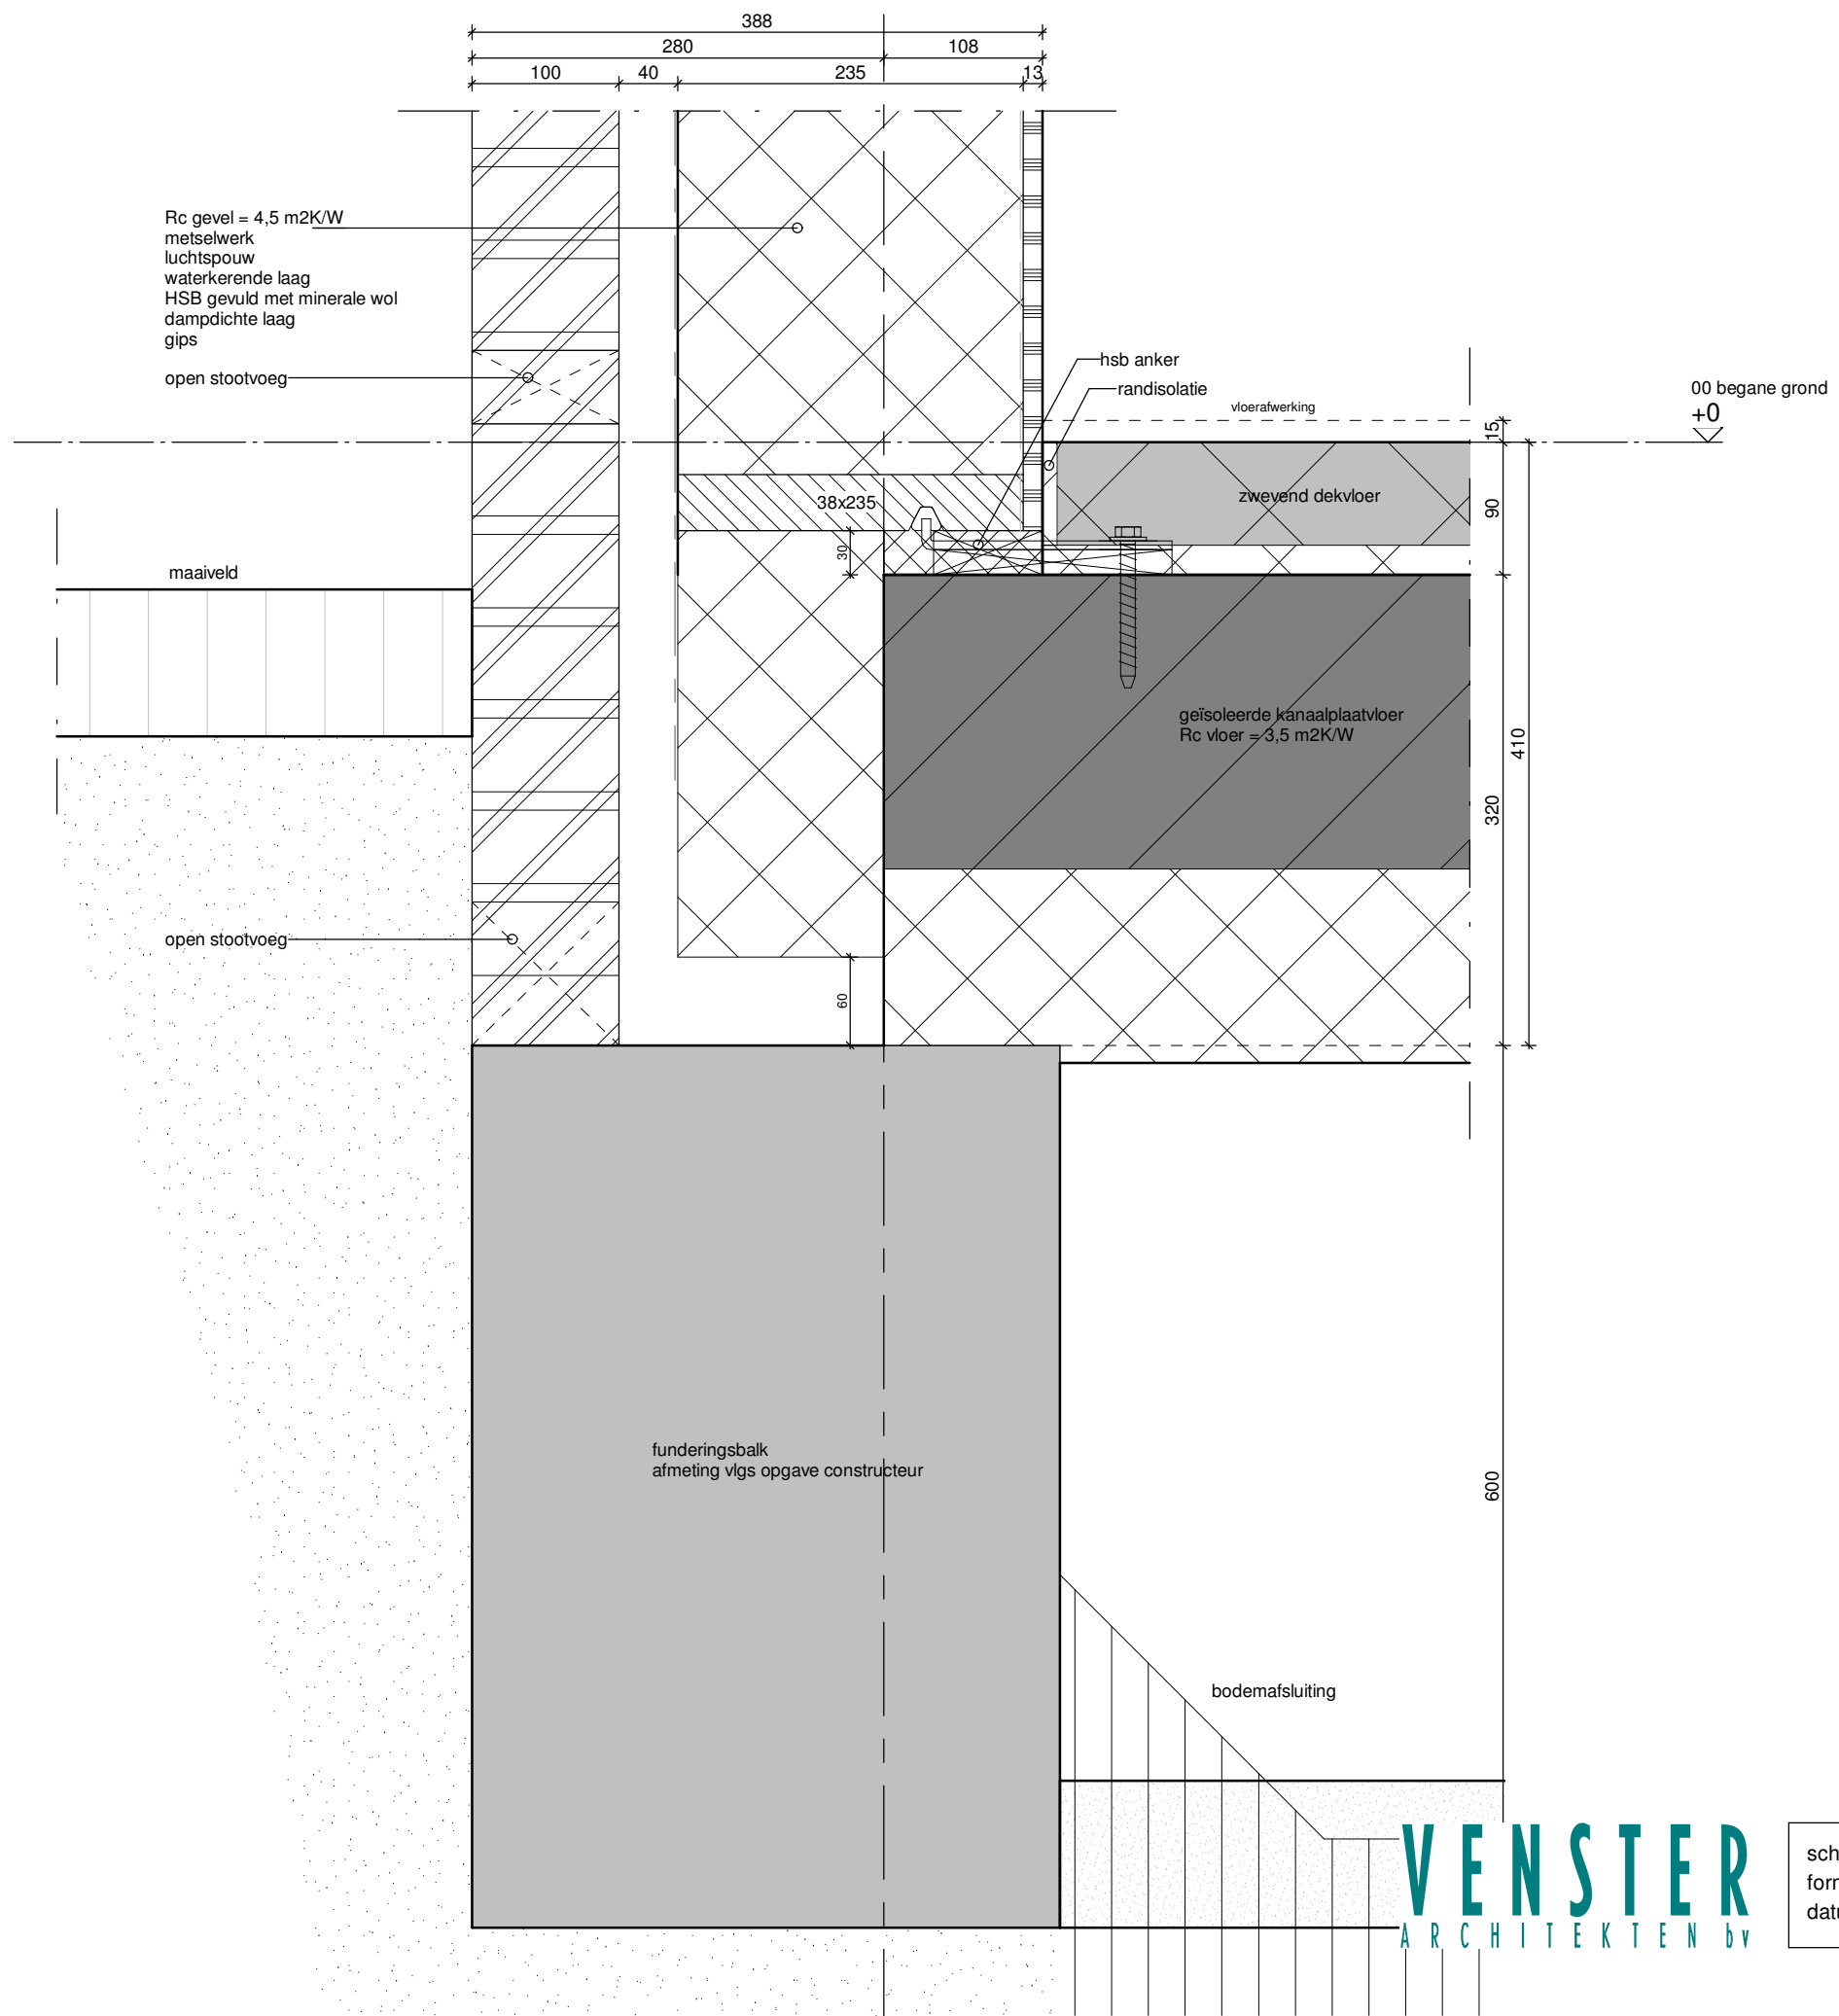


VENSTER
ARCHITECTEN bv


schaal: 1:5 formaat: A3 datum: 20-05-2020	wijzigingen: A: 16-07-2020 B: C: D:	werknummer: V2019-29 bladnr: 1.02
---	---	--------------------------------------

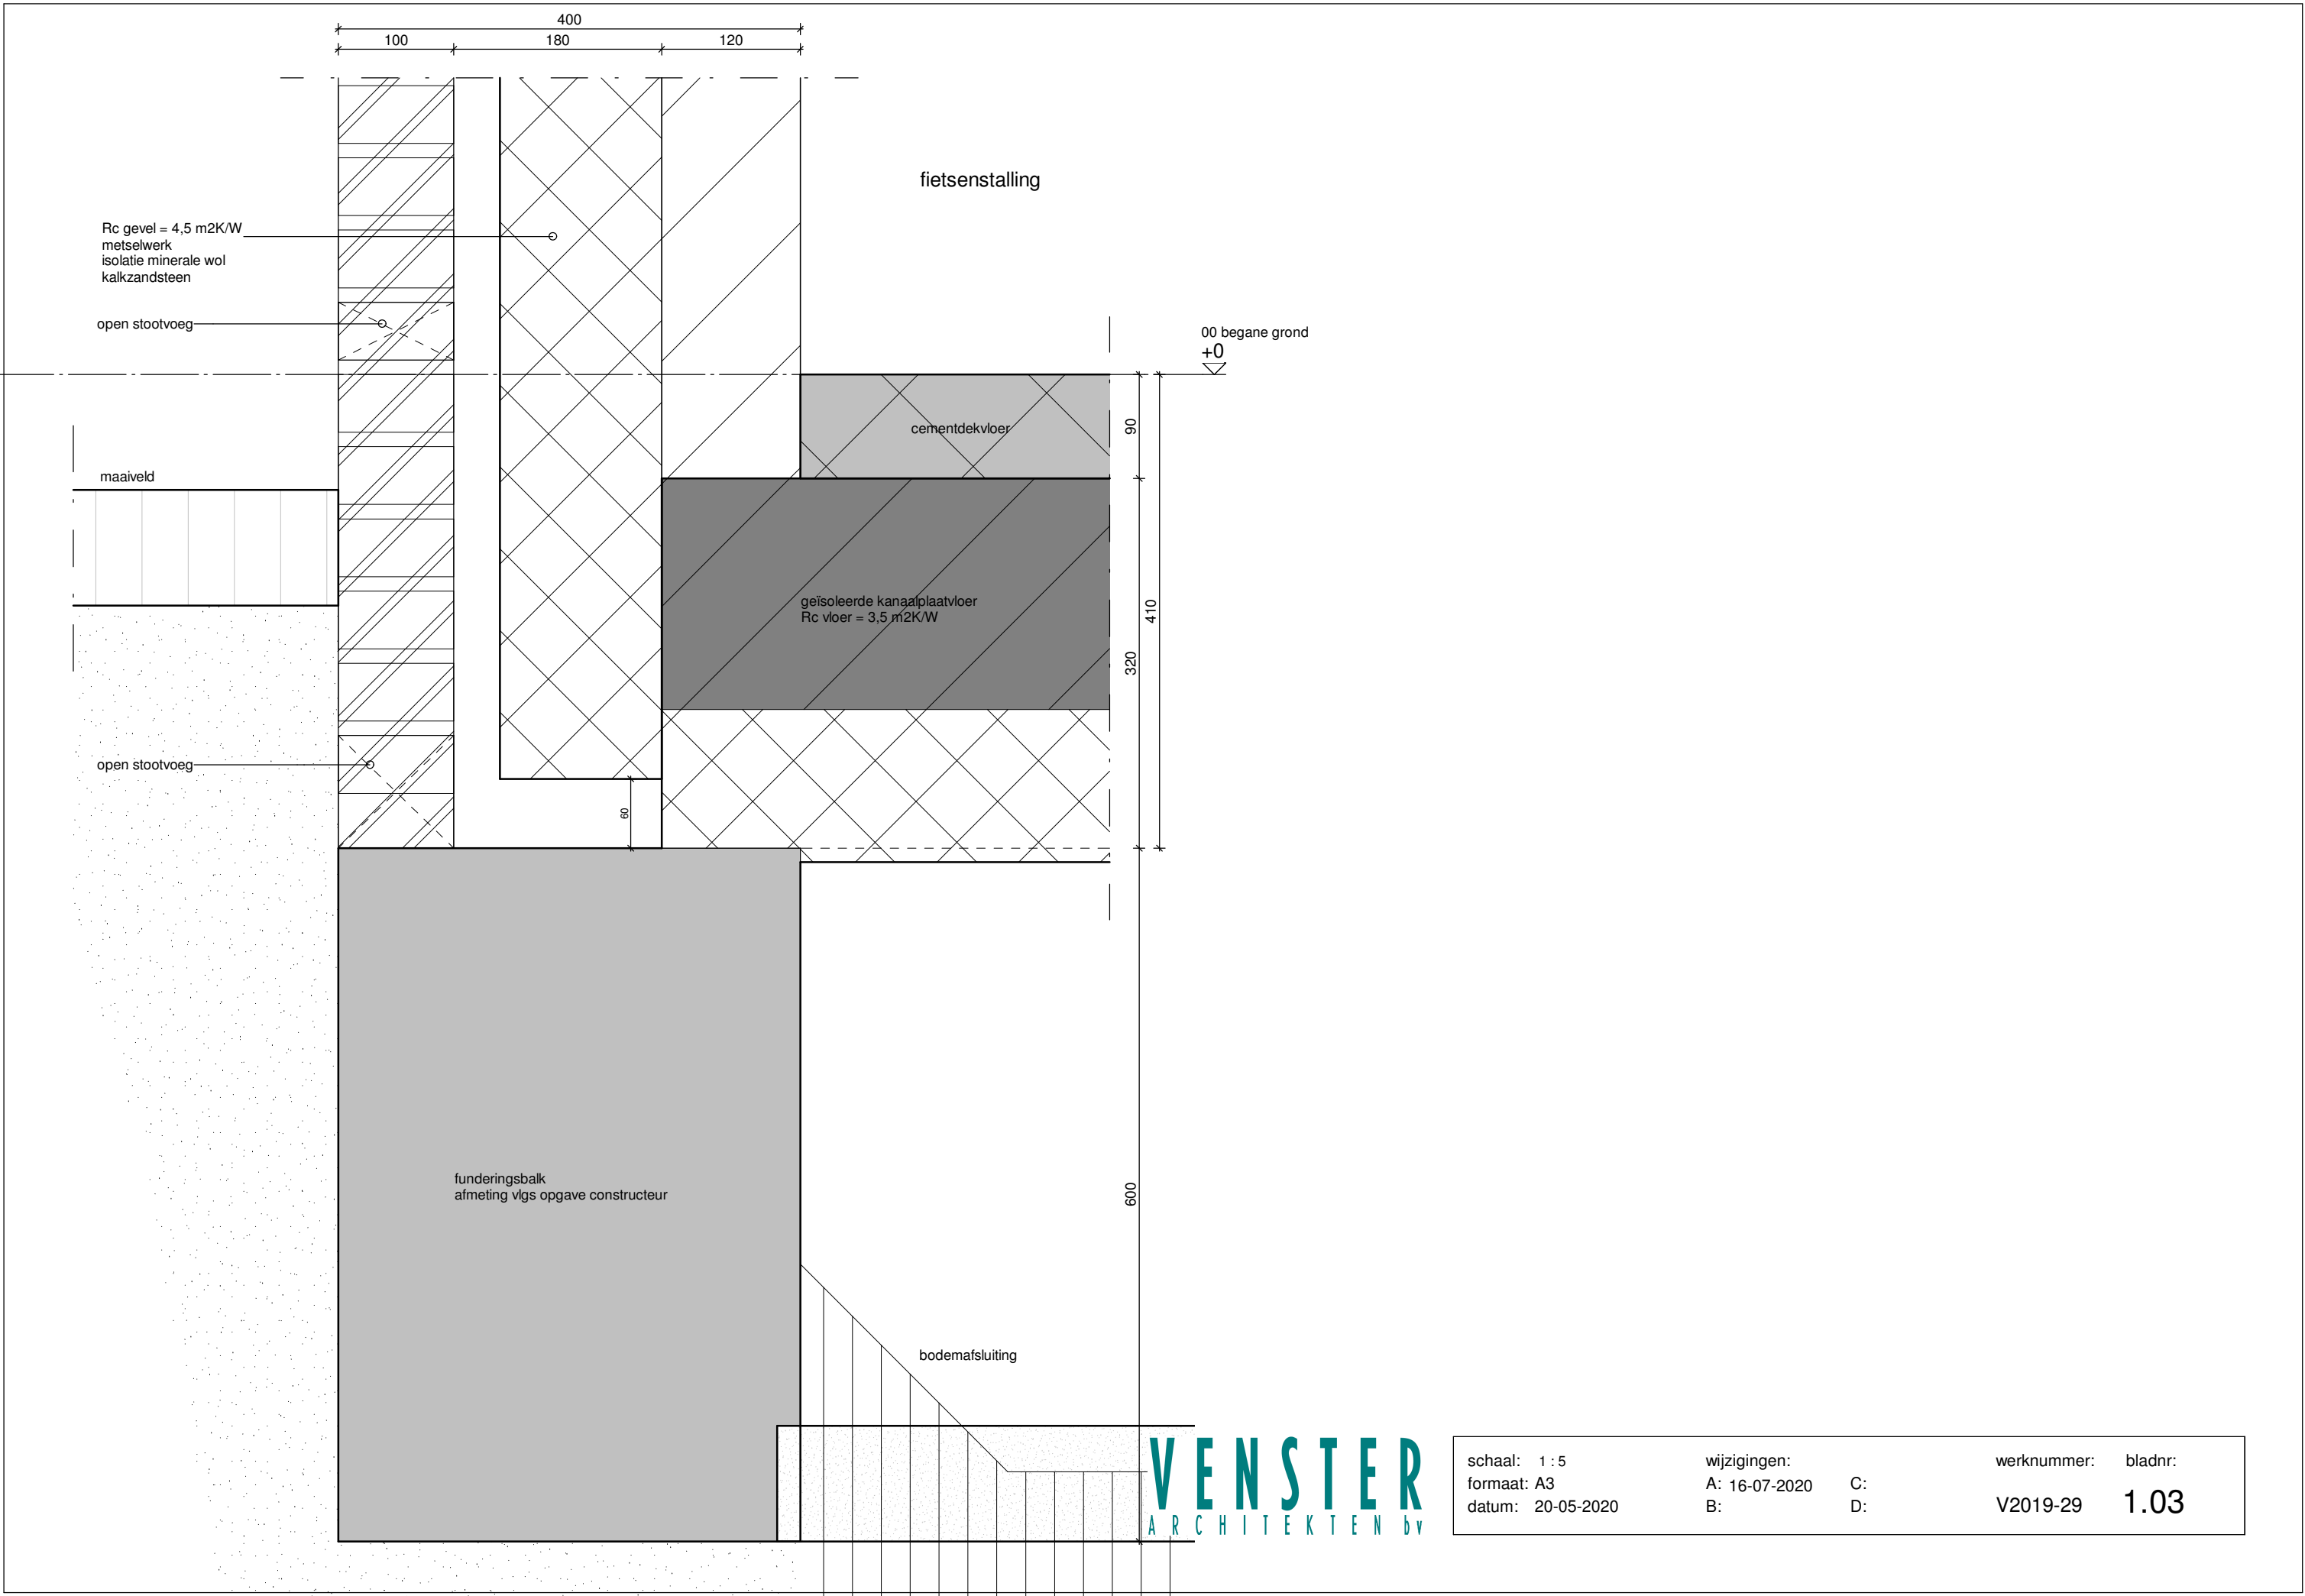

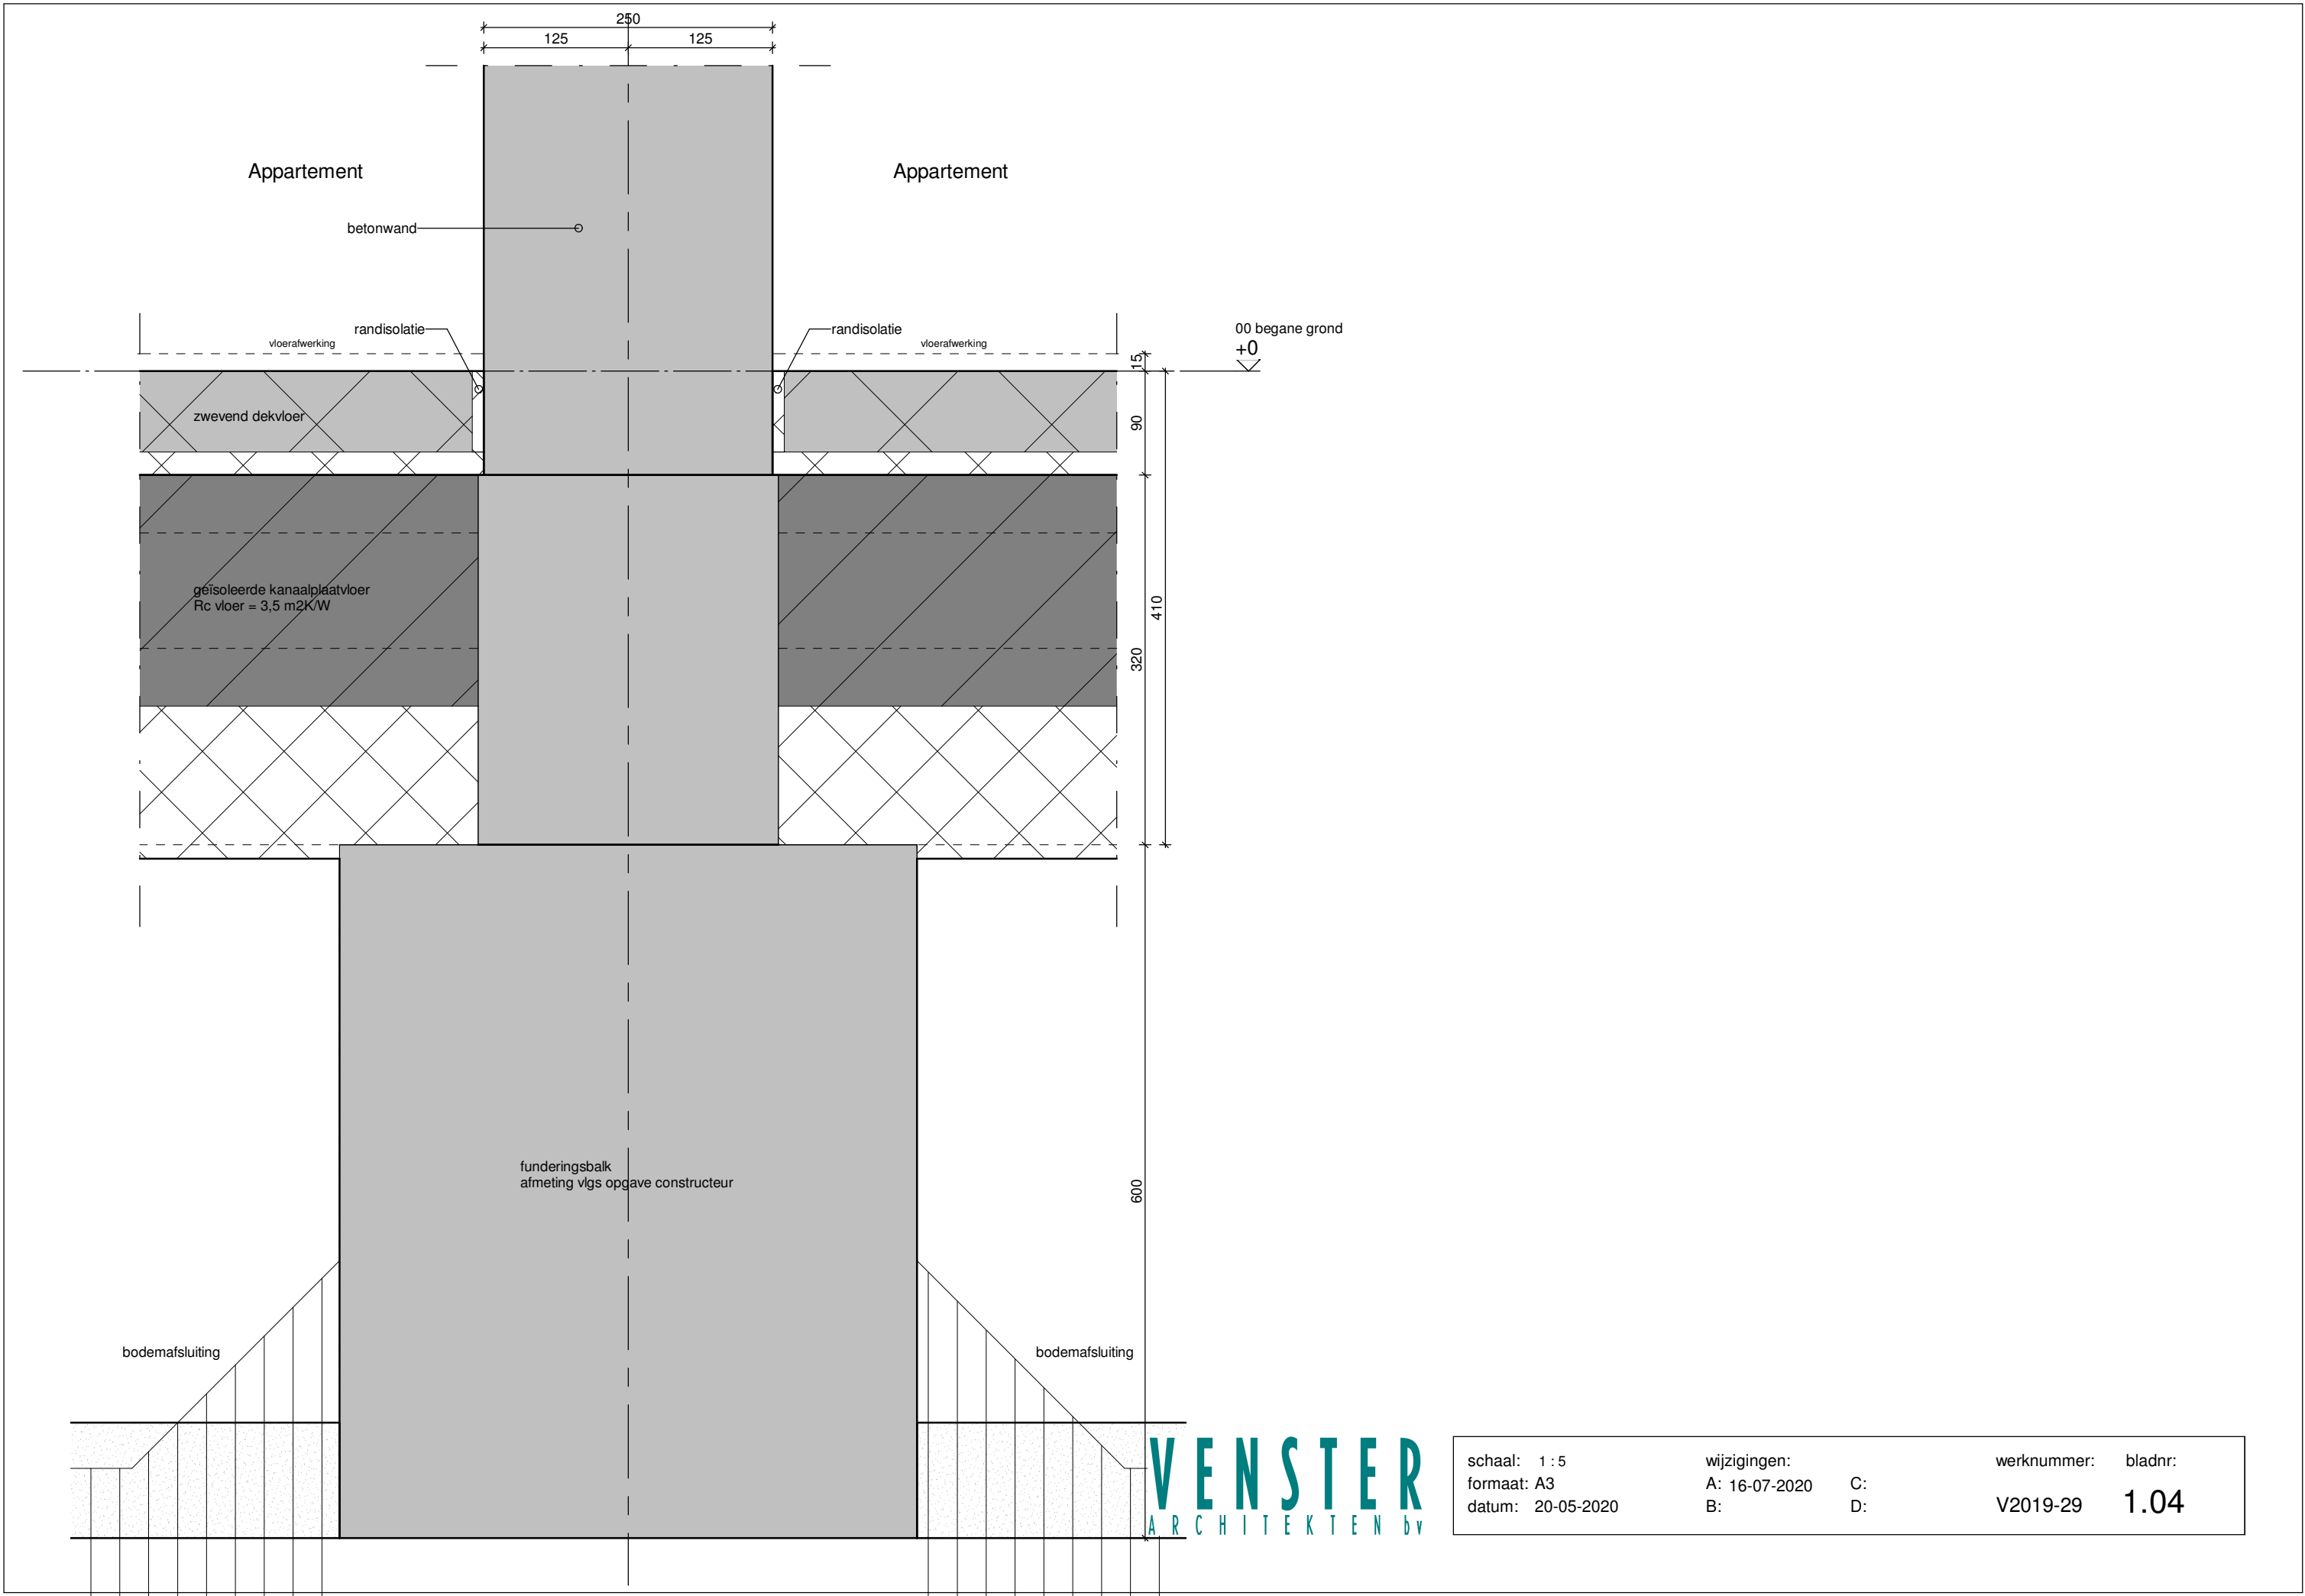

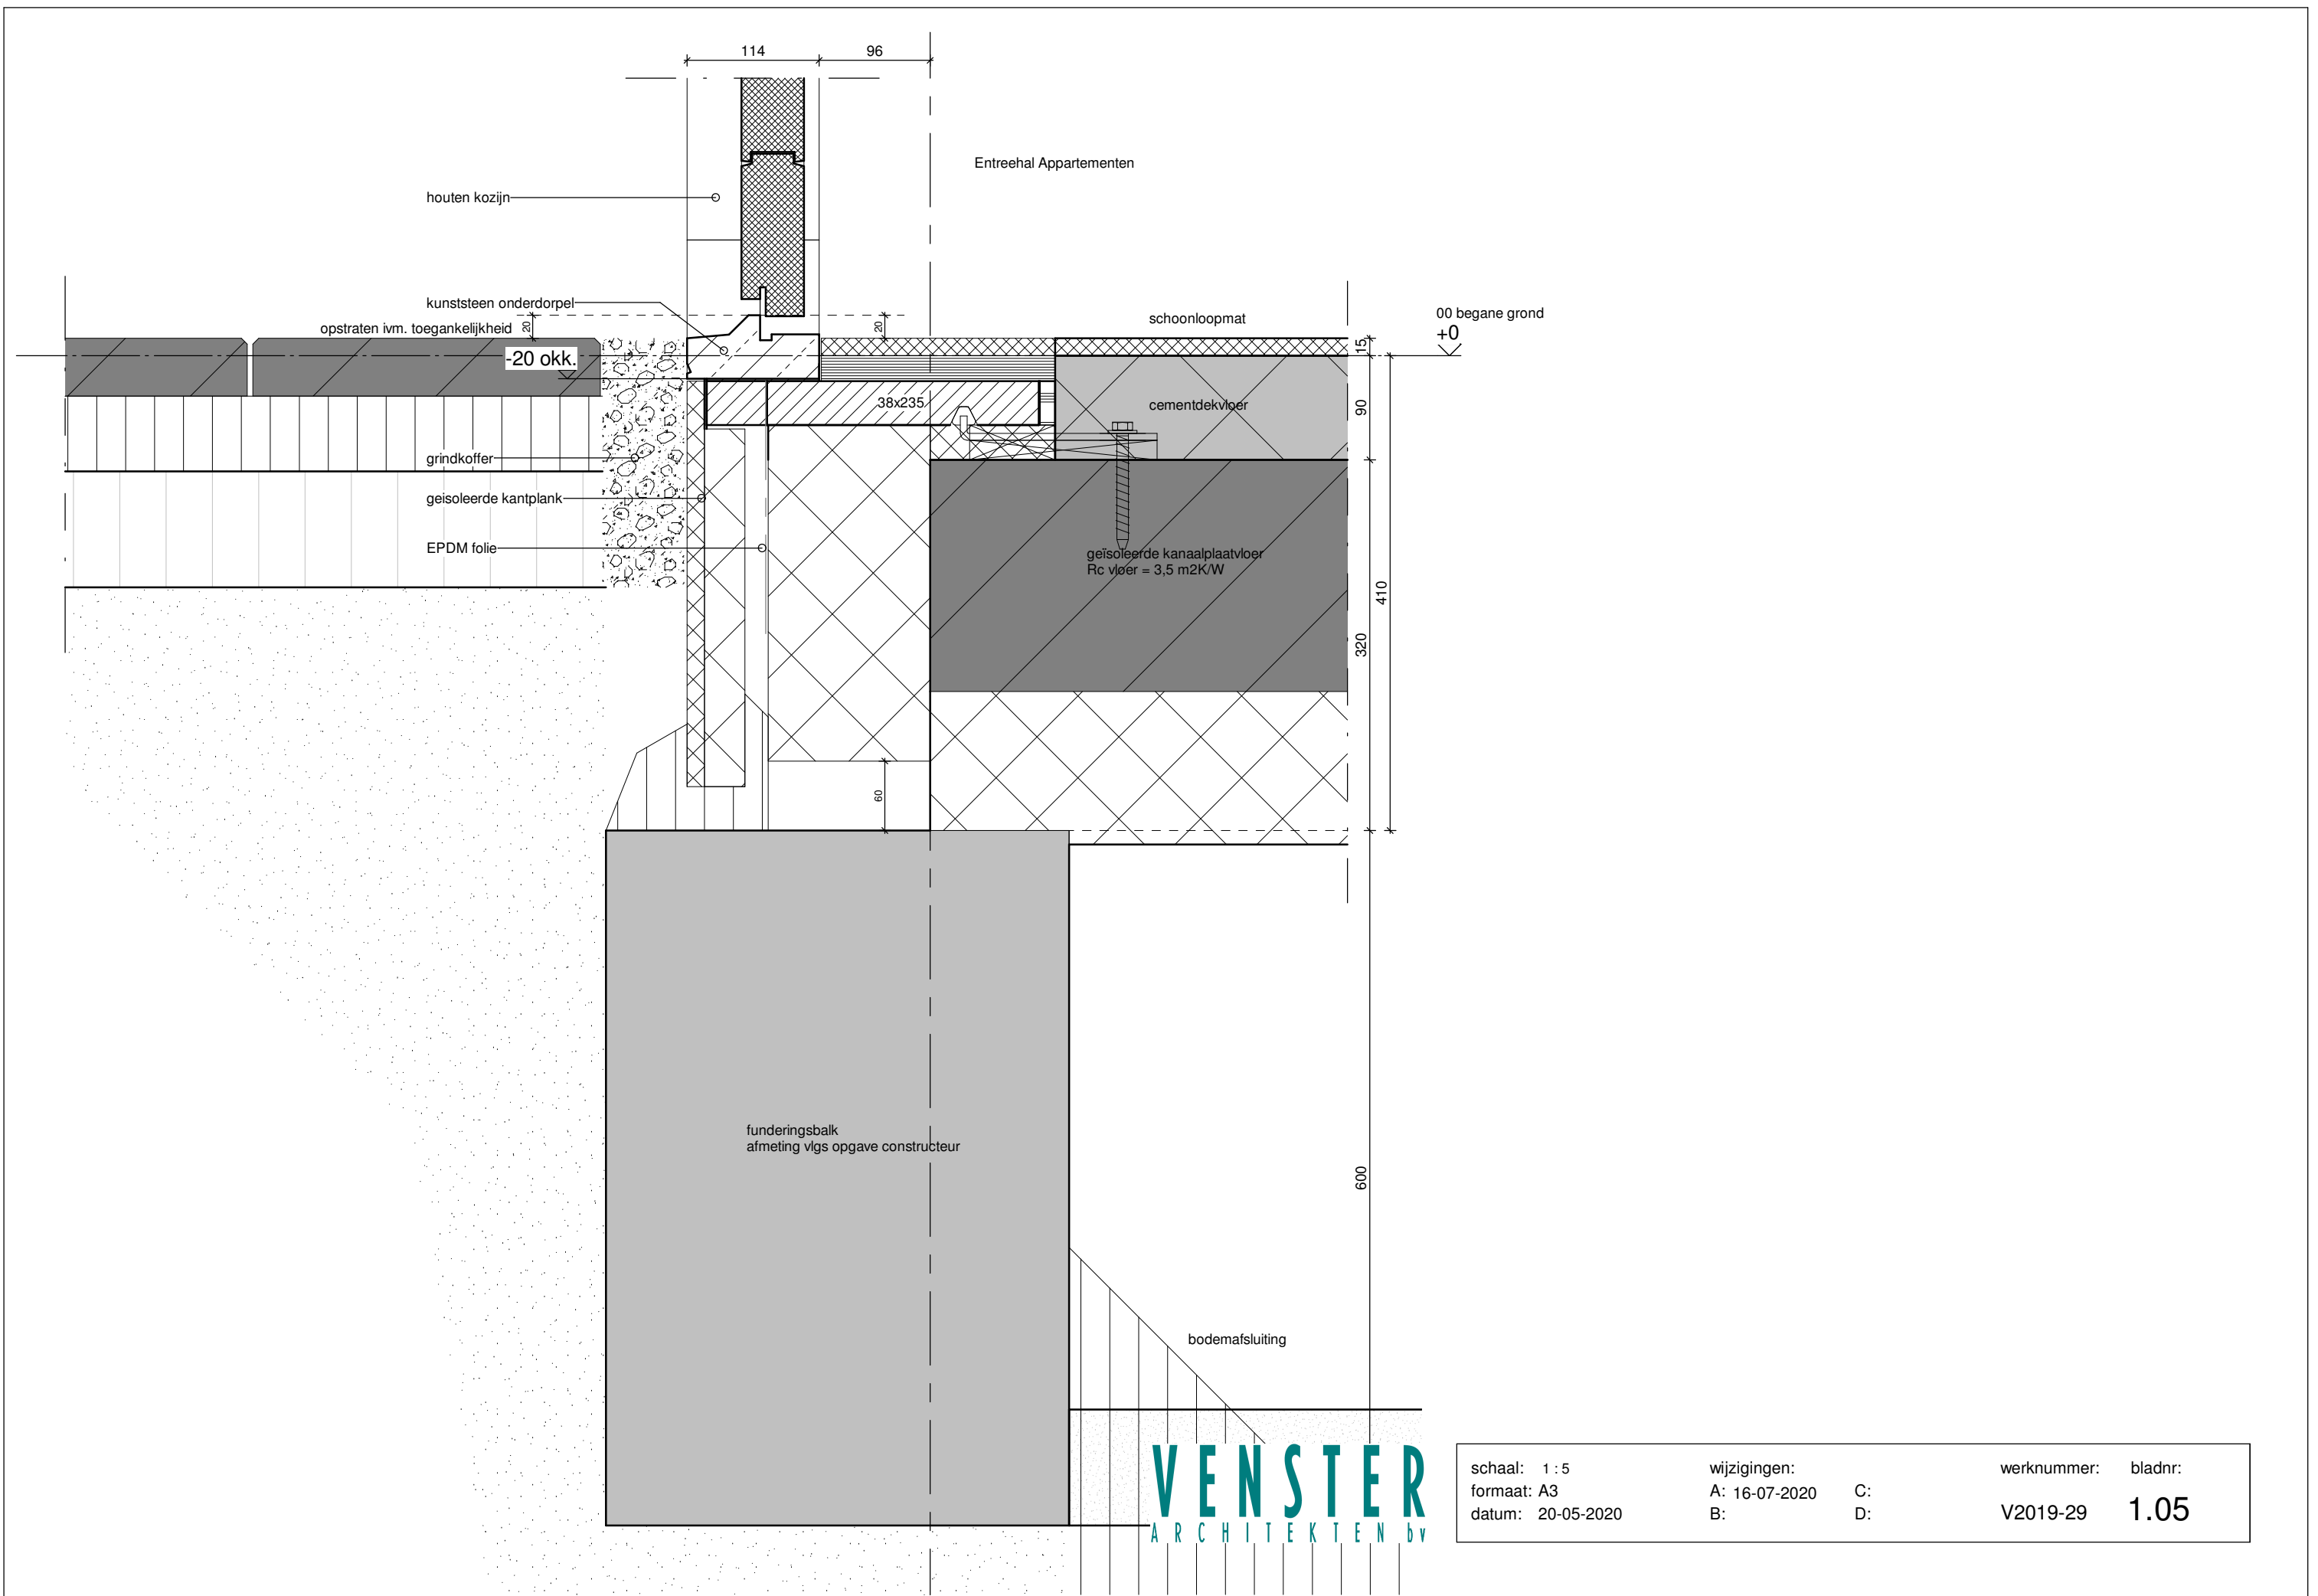


schaal: 1 : 5 formaat: A3 datum: 20-05-2020	wijzigingen: A: 16-07-2020 B: C: D:	werknummer: V2019-29 bladnr: 1.05
---	---	--------------------------------------

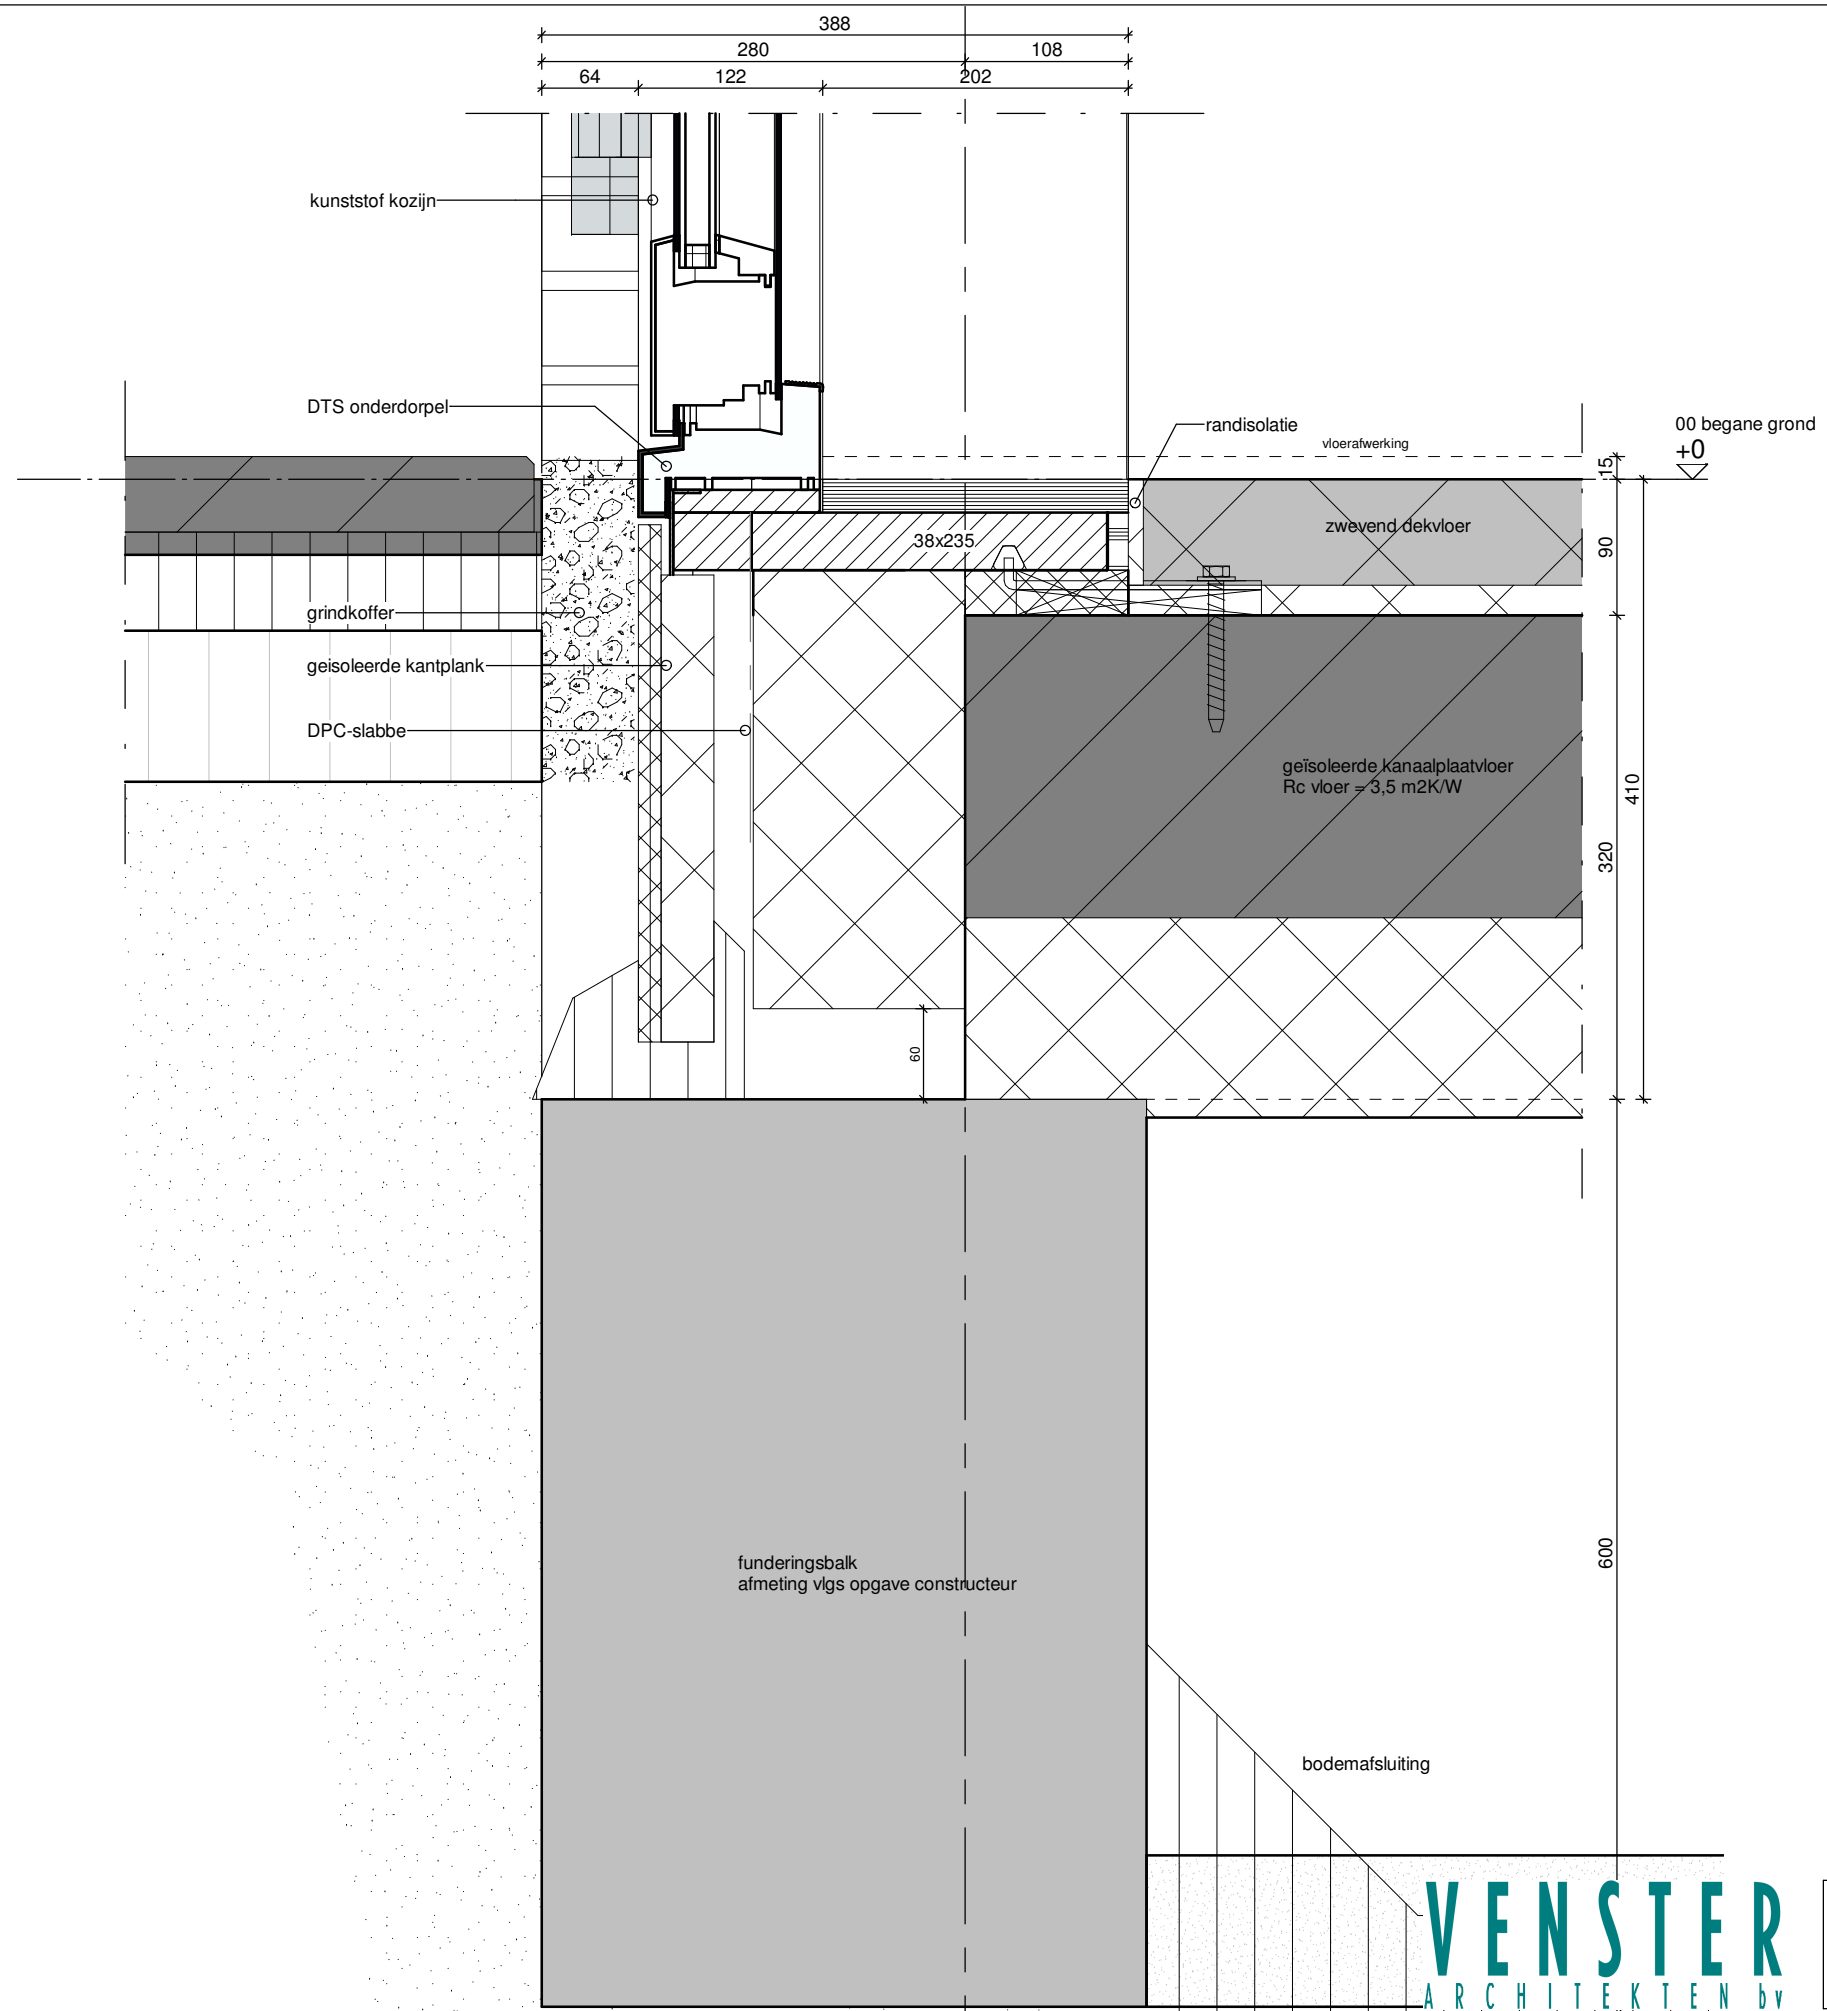


VENSTER
ARCHITECTEN bv


schaal: 1 : 5	wijzigingen:	werksnummer:	bladnr:
formaat: A3	A: 16-07-2020	C:	
datum: 20-05-2020	B:	D:	V2019-29 1.06

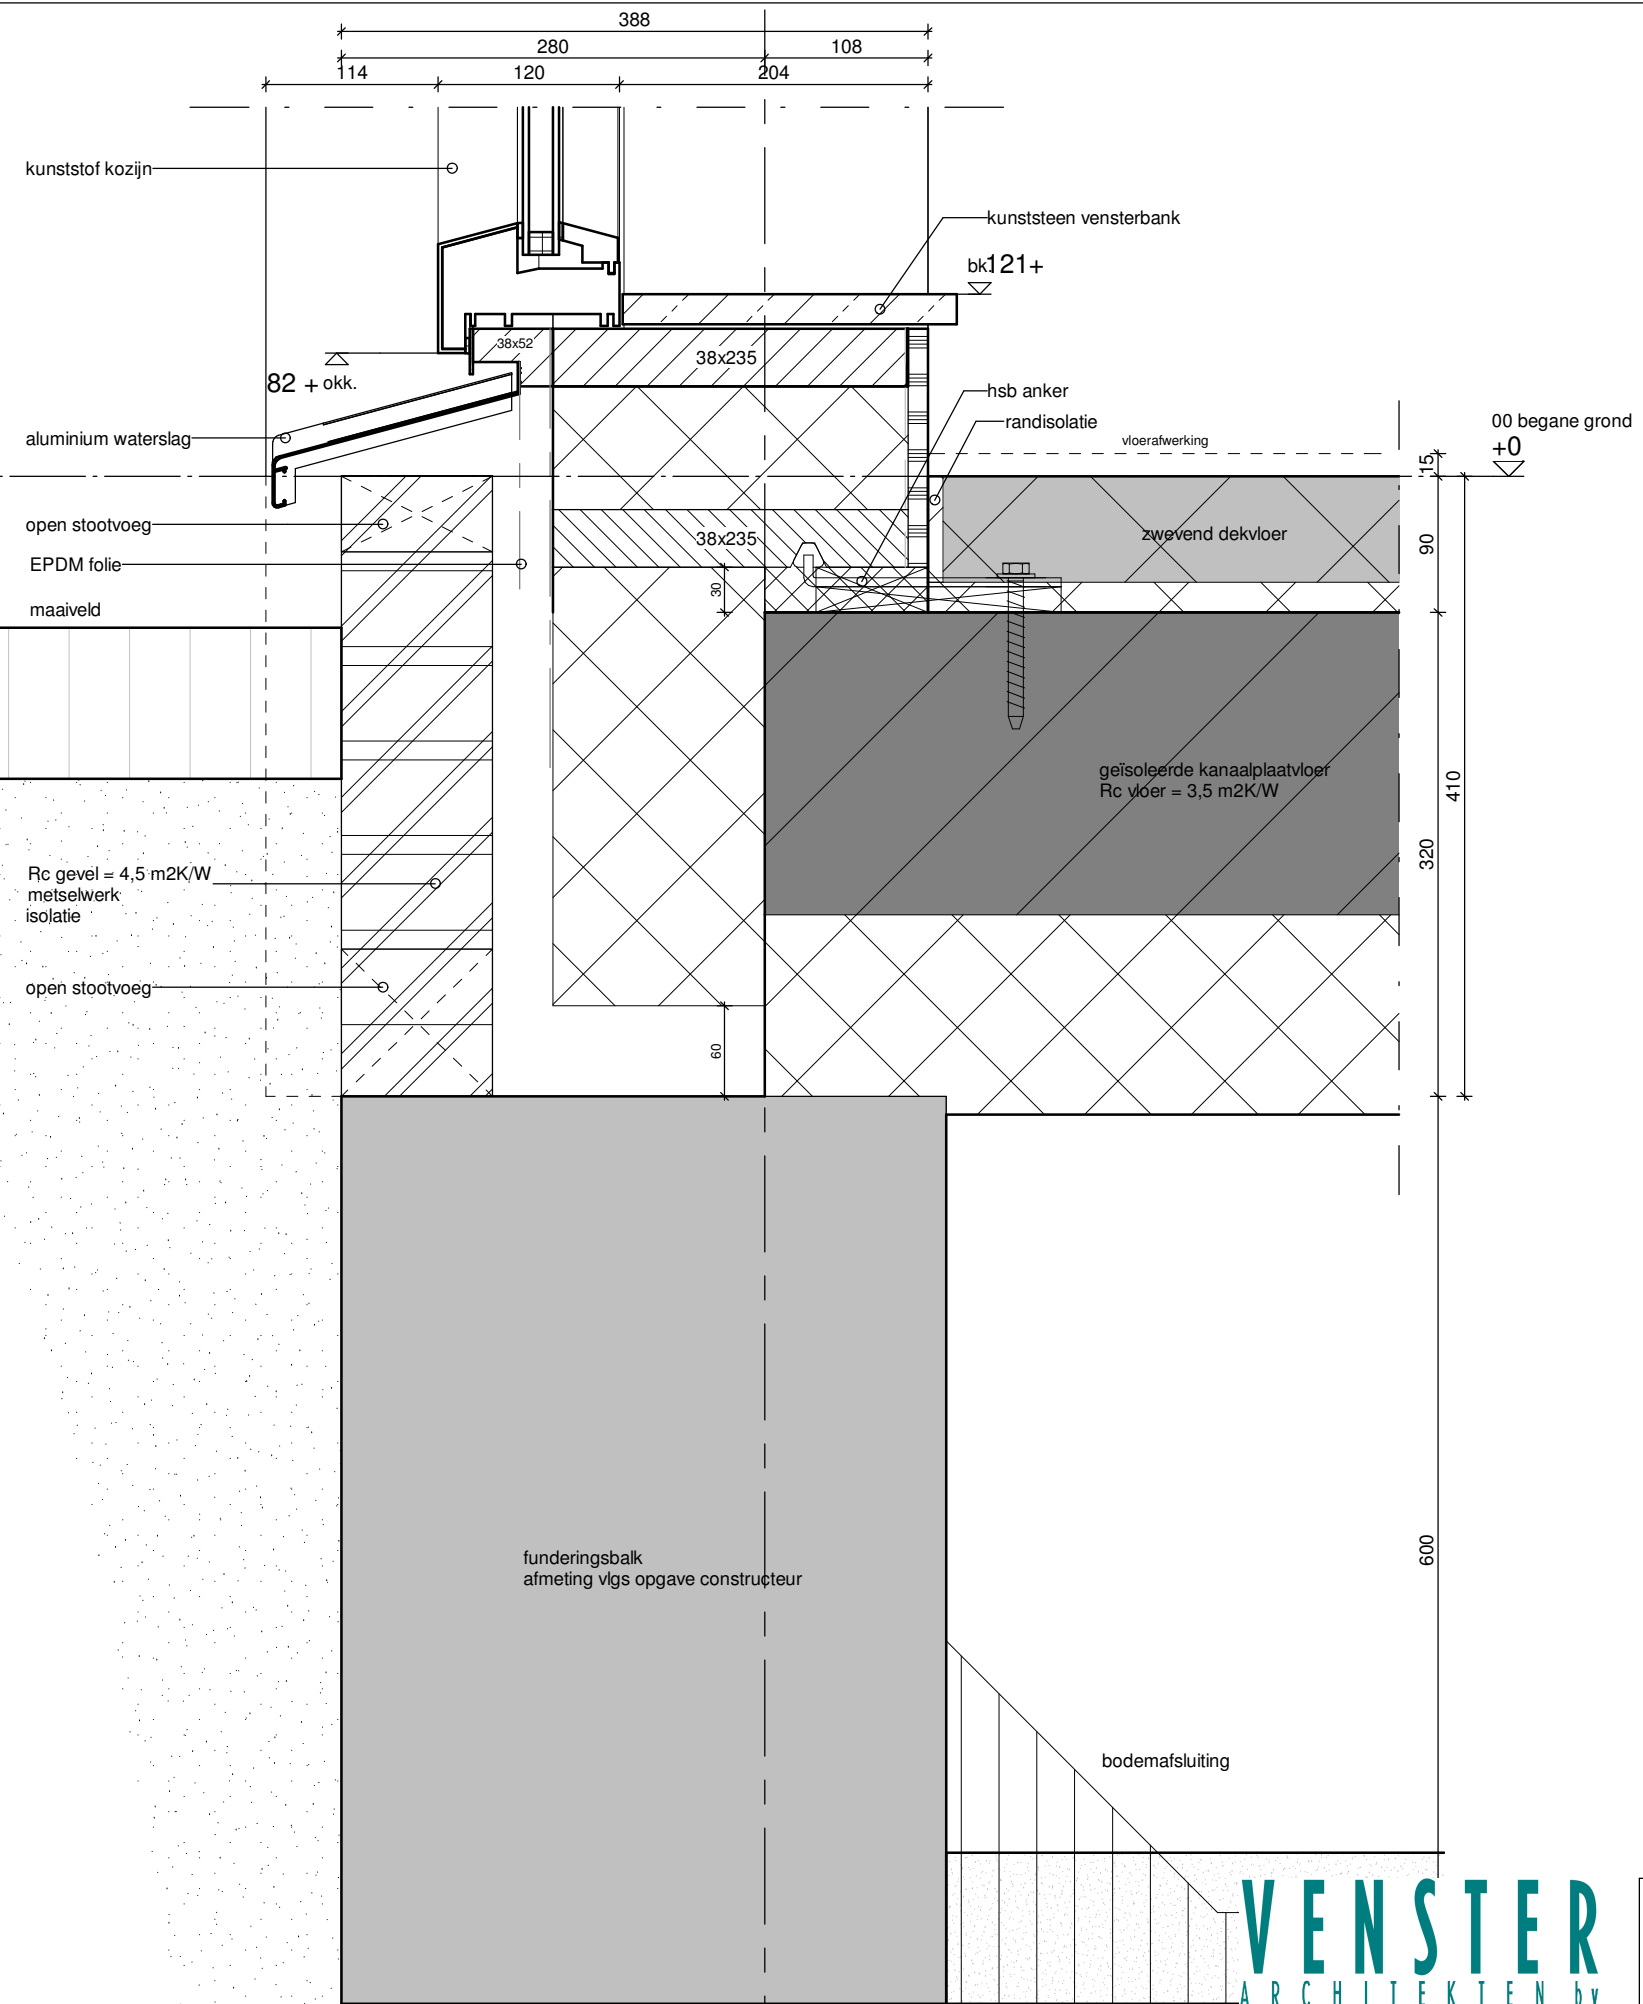




schaal: 1:5 formaat: A3 datum: 20-05-2020	wijzigingen: A: 16-07-2020 B: C: D:	werknummer: V2019-29 bladnr: 1.07
---	---	--------------------------------------

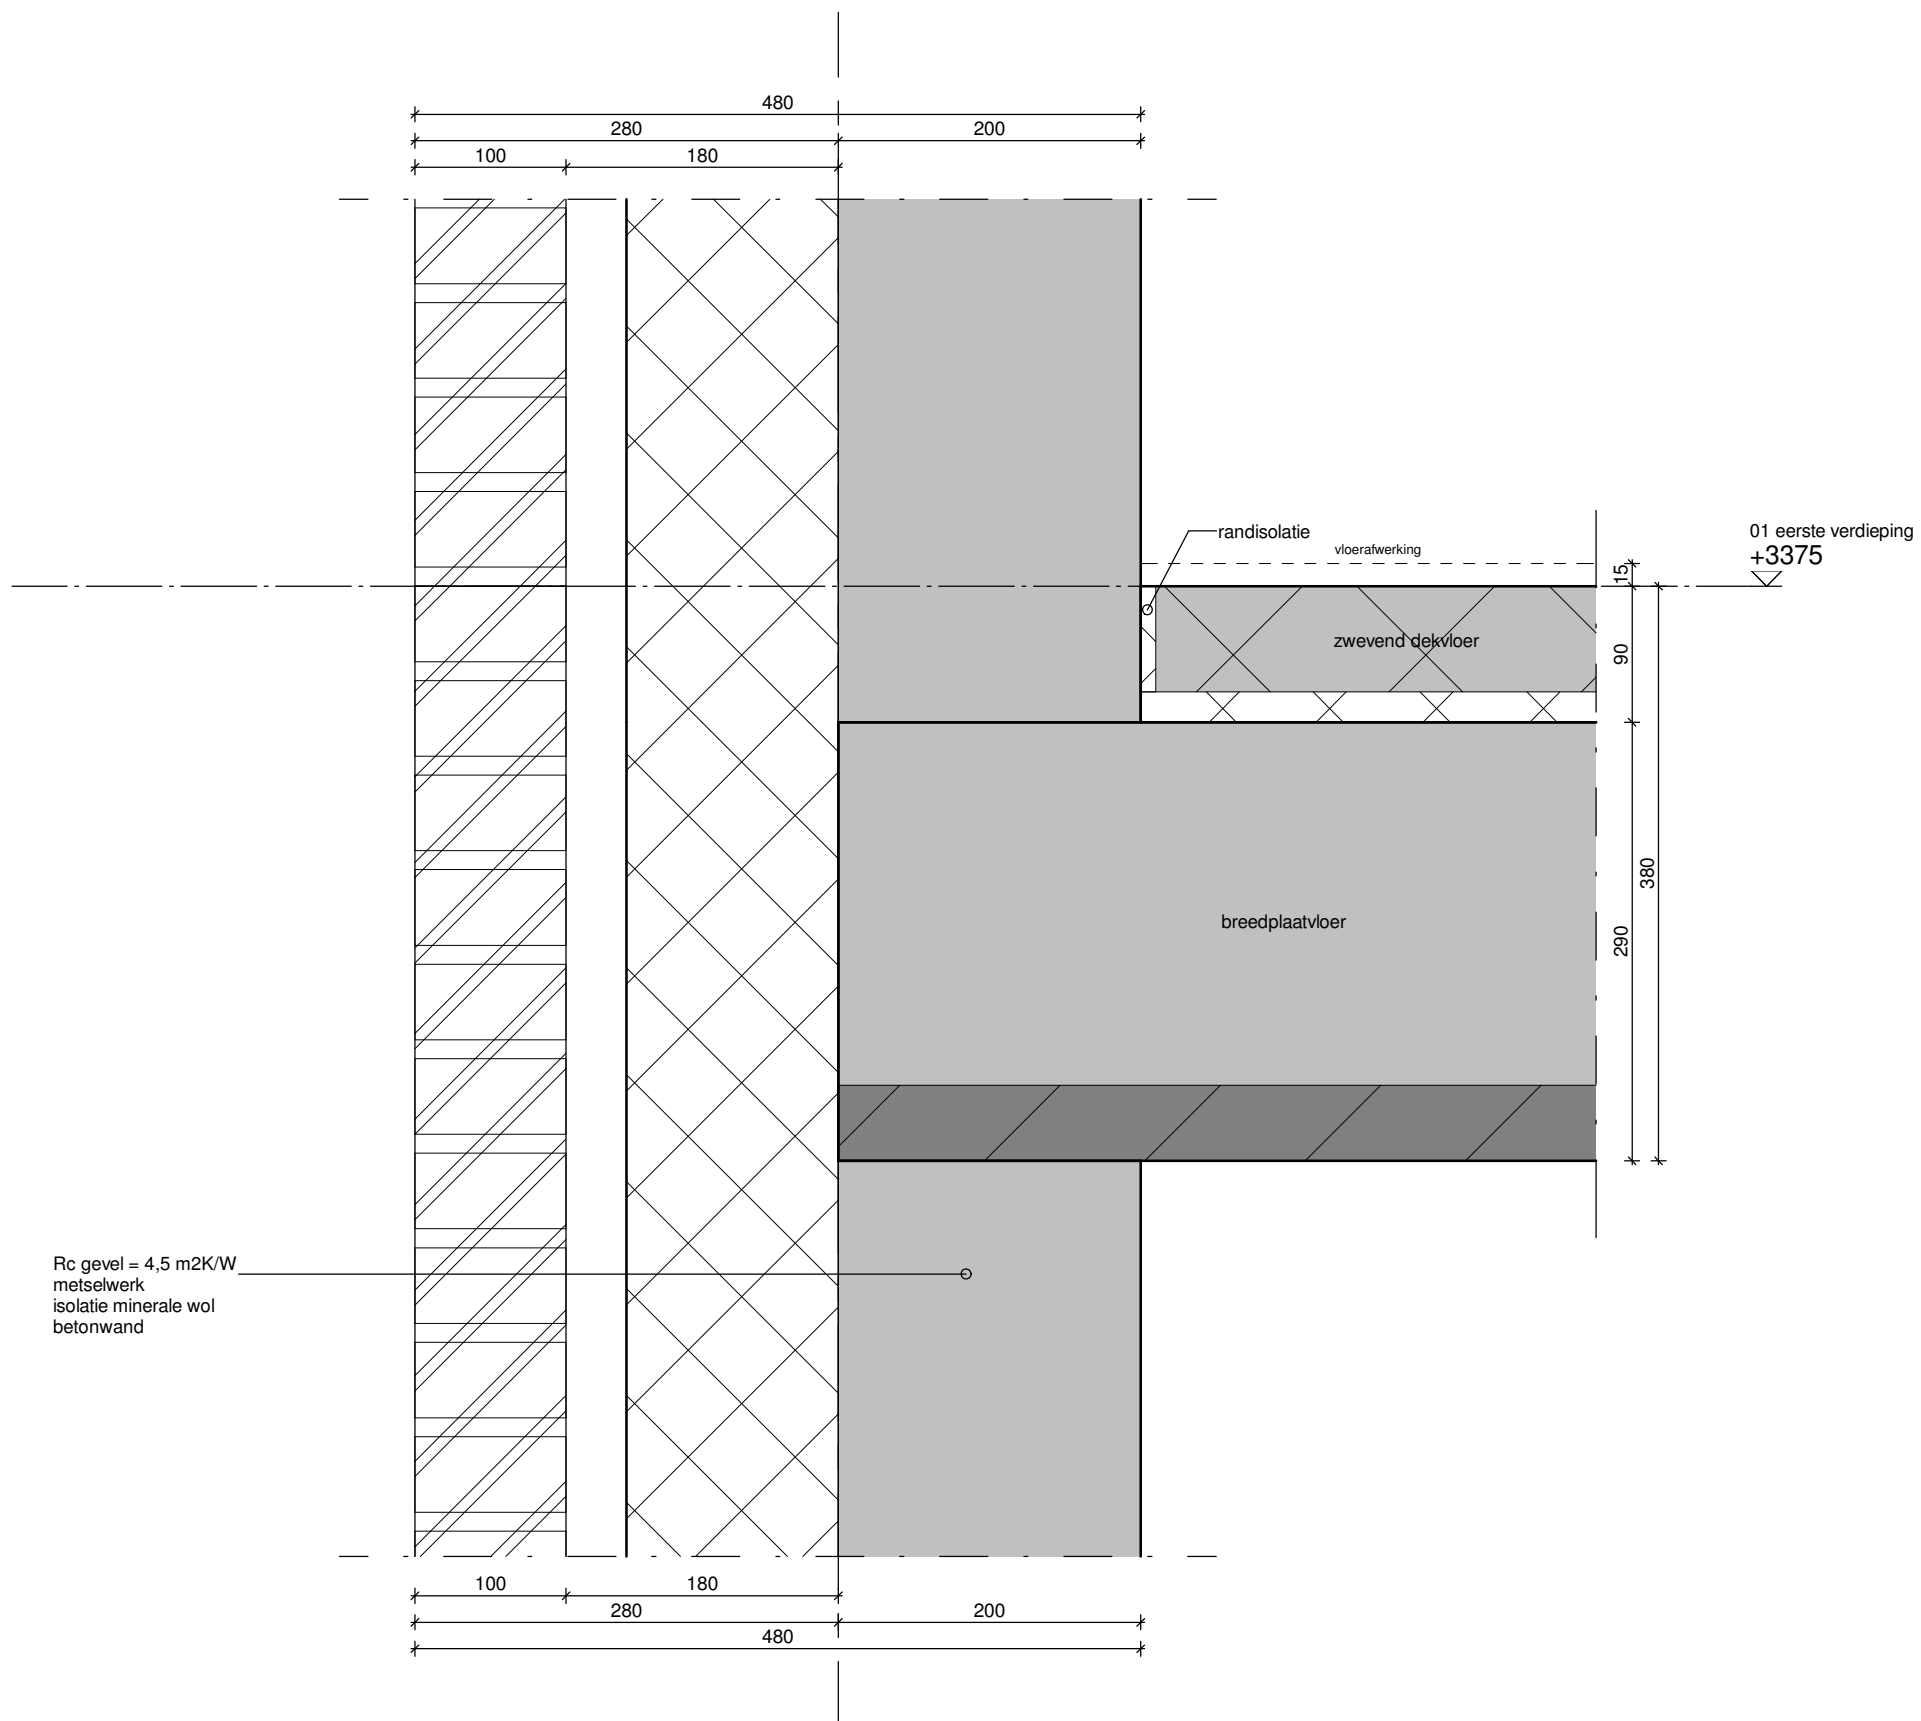

R_c gevel = 4,5 m²K/W
 metselwerk
 isolatie minerale wol
 betonwand

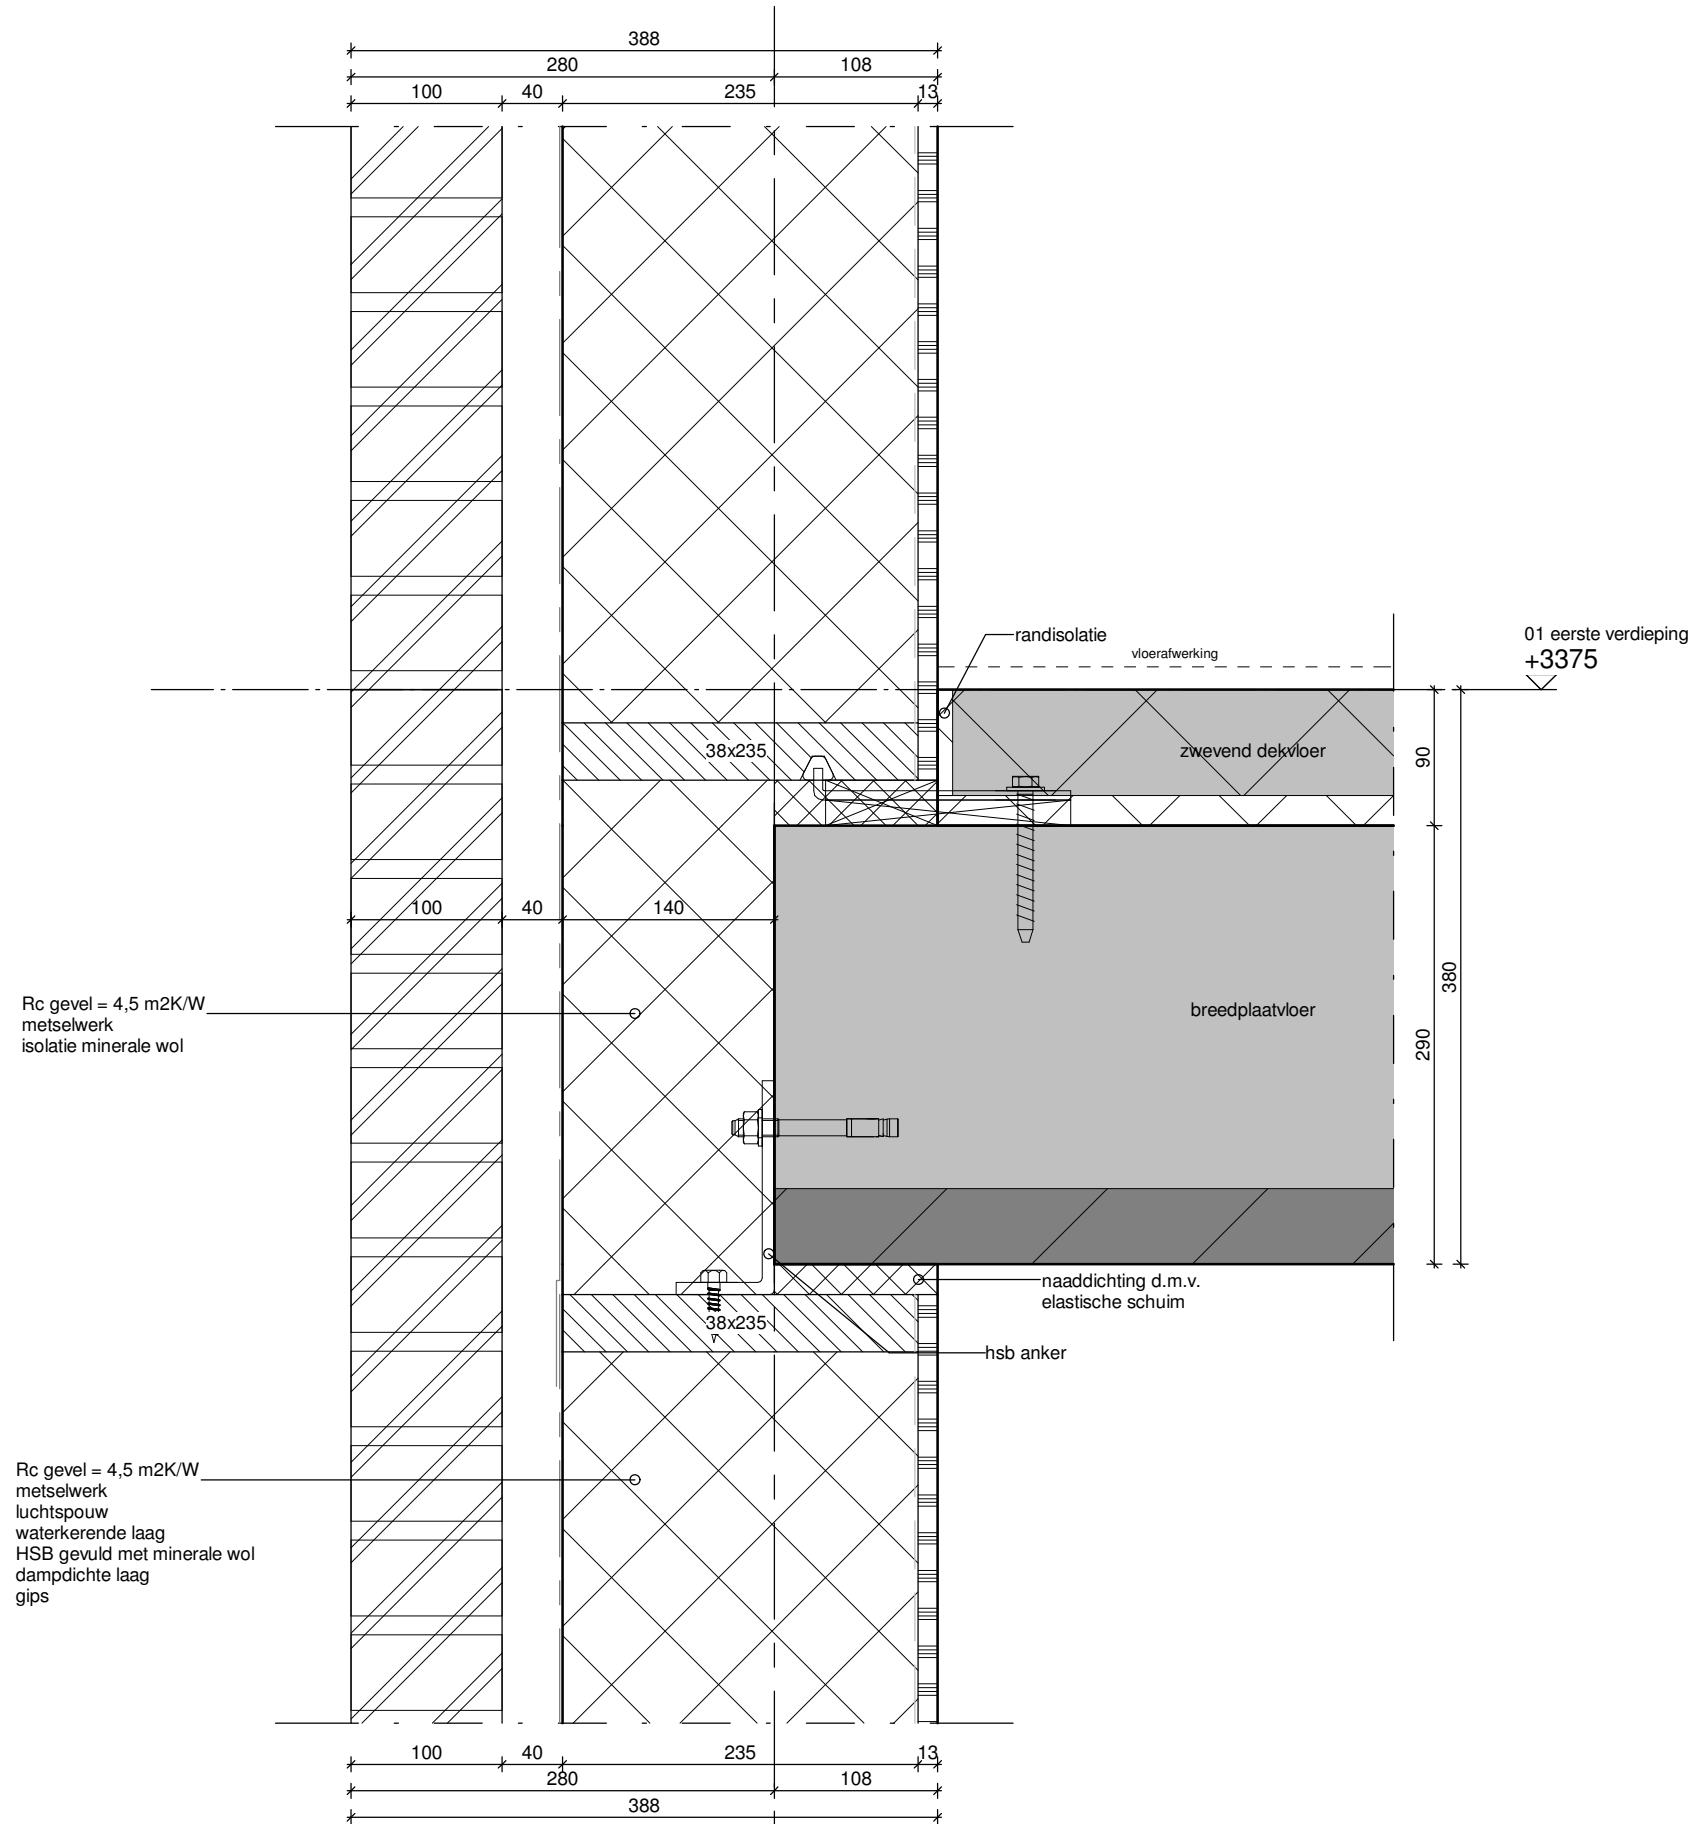

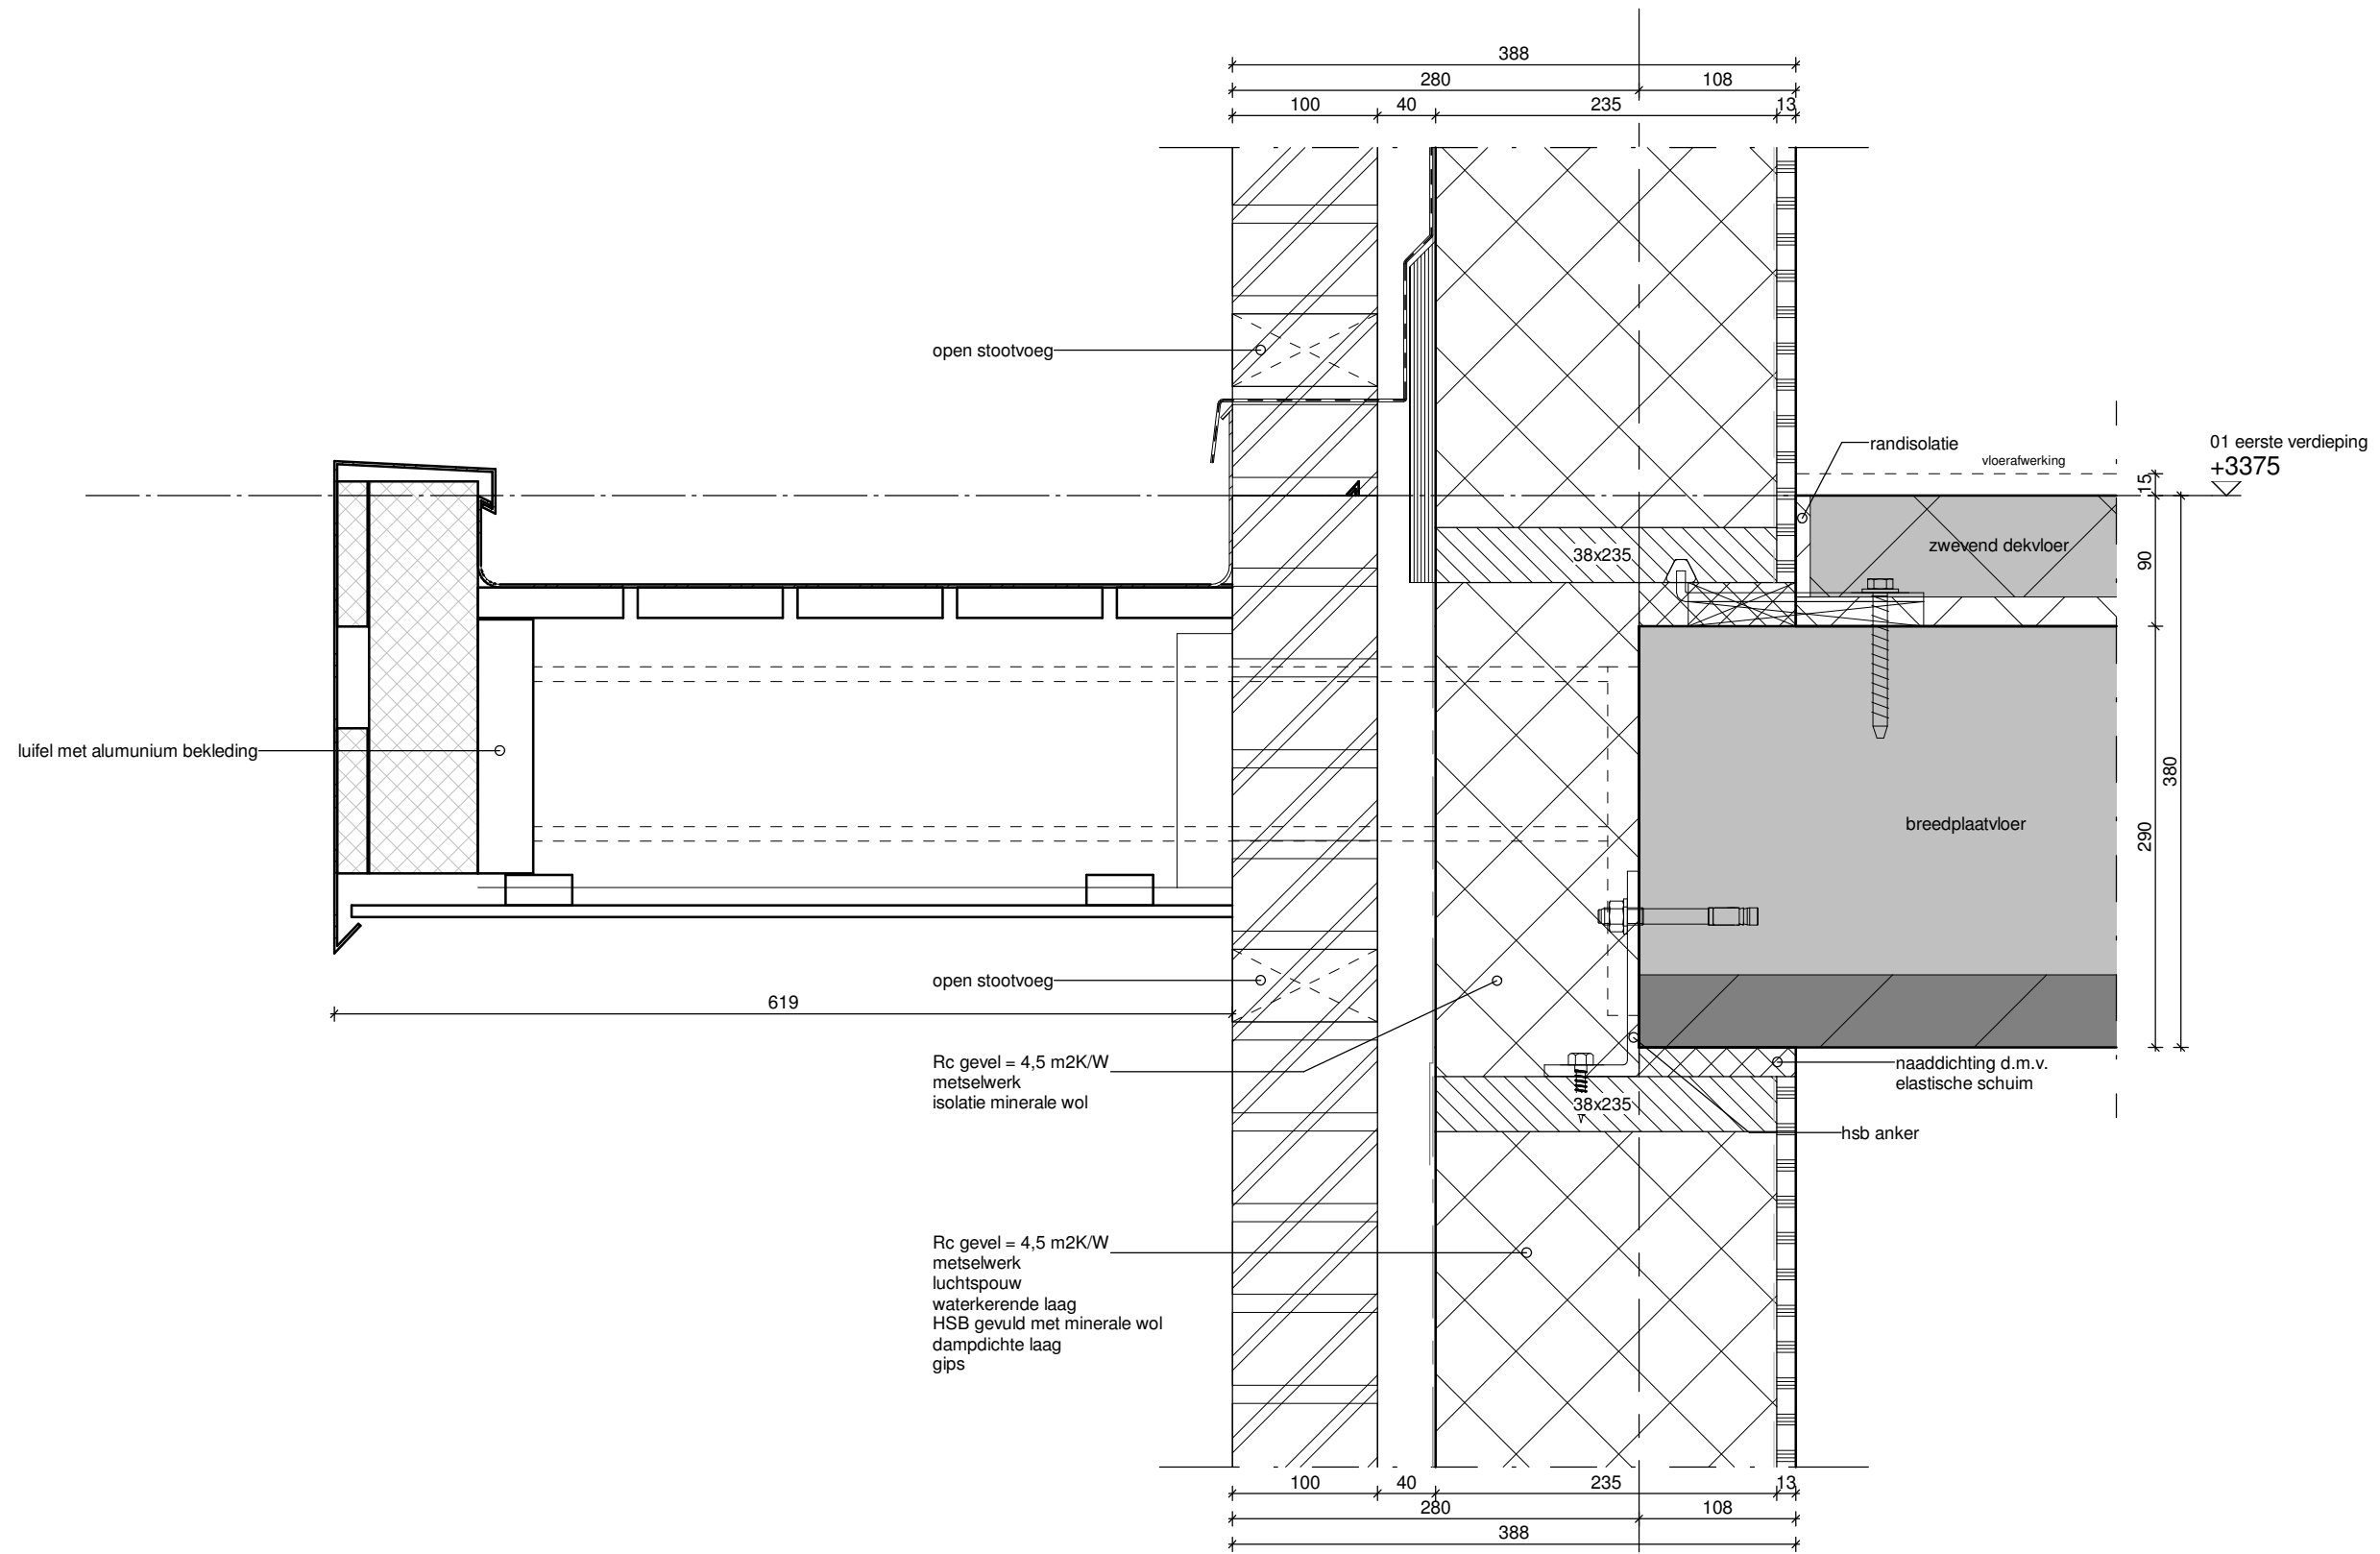


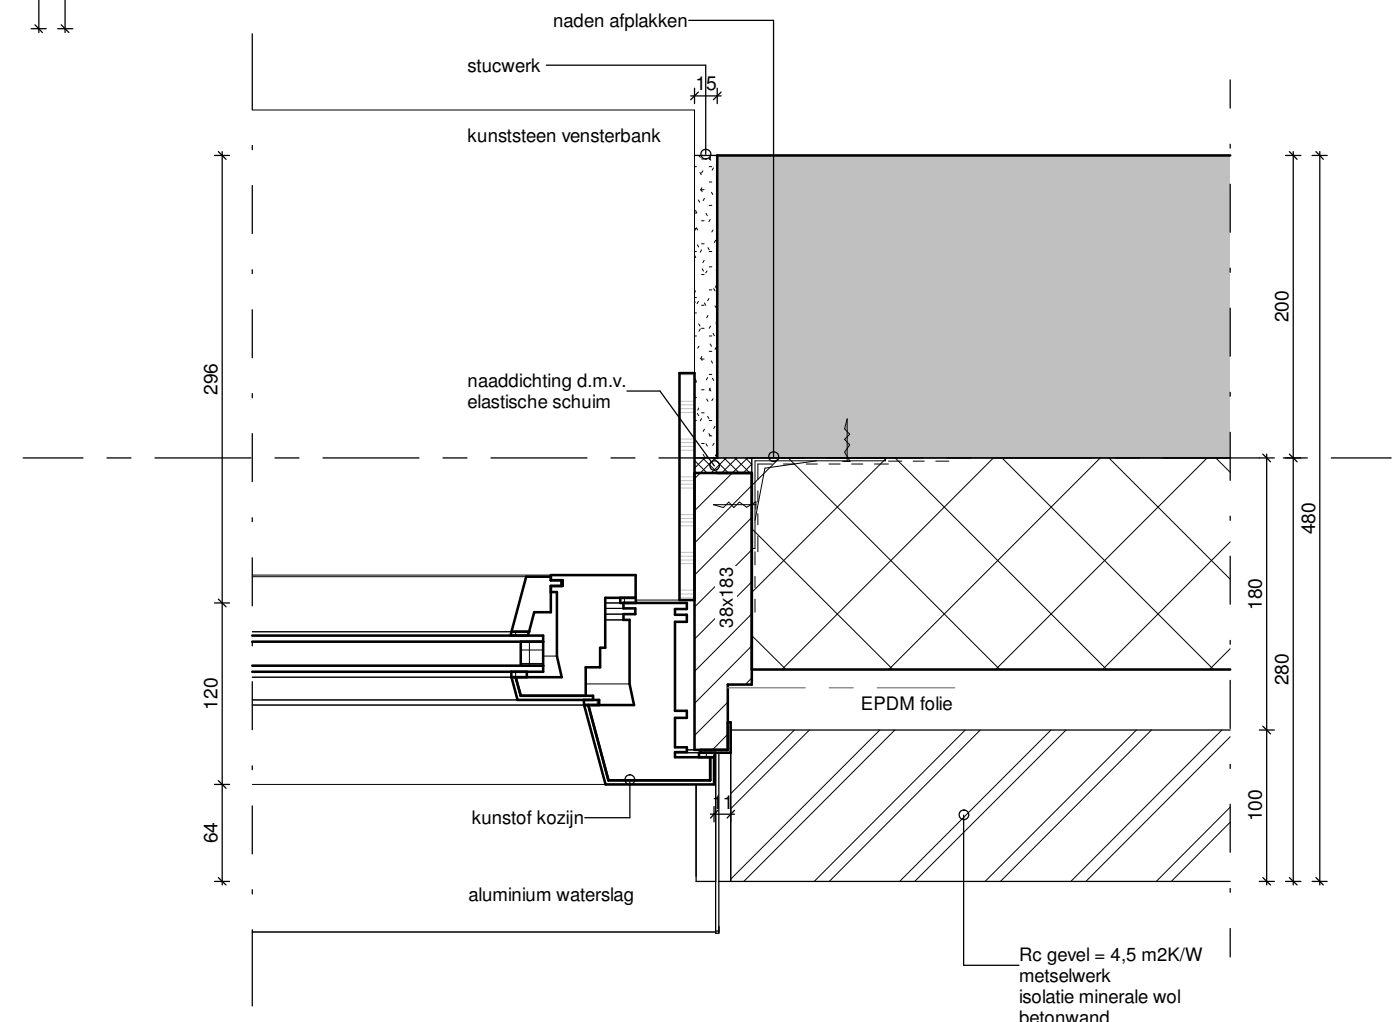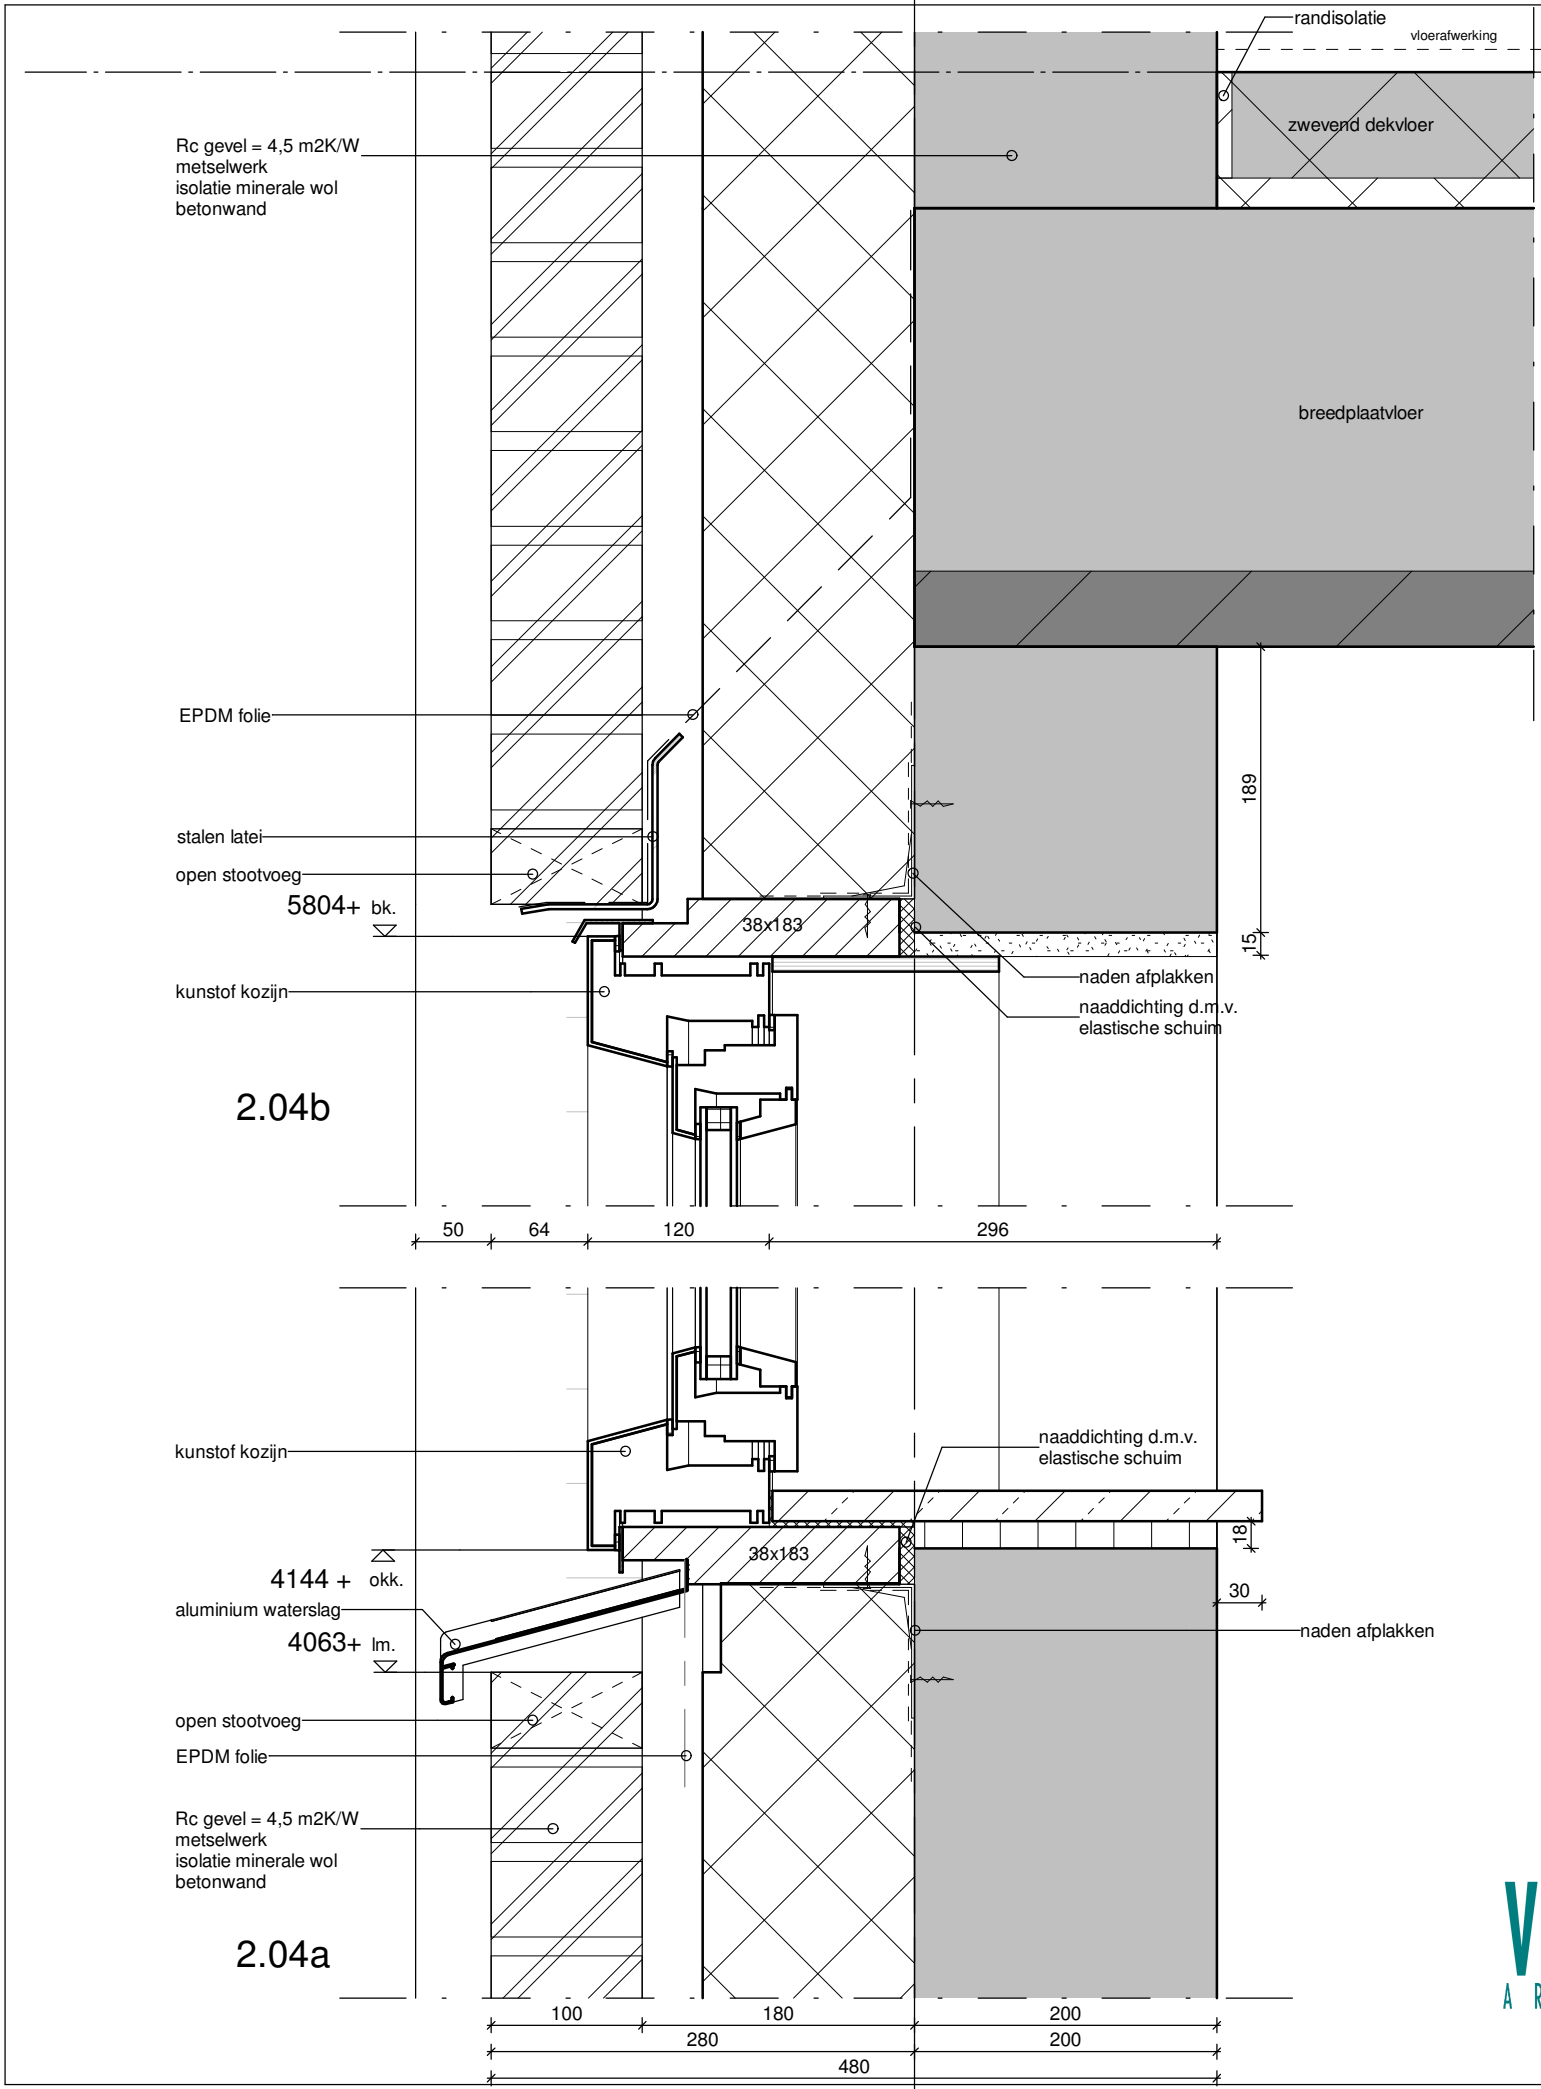

VENSTER
ARCHITEKTEN BV

schaal: 1 : 5 formaat: A3 datum: 20-05-2020	wijzigingen: A: 16-07-2020 B: C: D:	werknummer: bladnr: V2019-29 2.04
---	---	--------------------------------------

03 derde verdieping
+9375

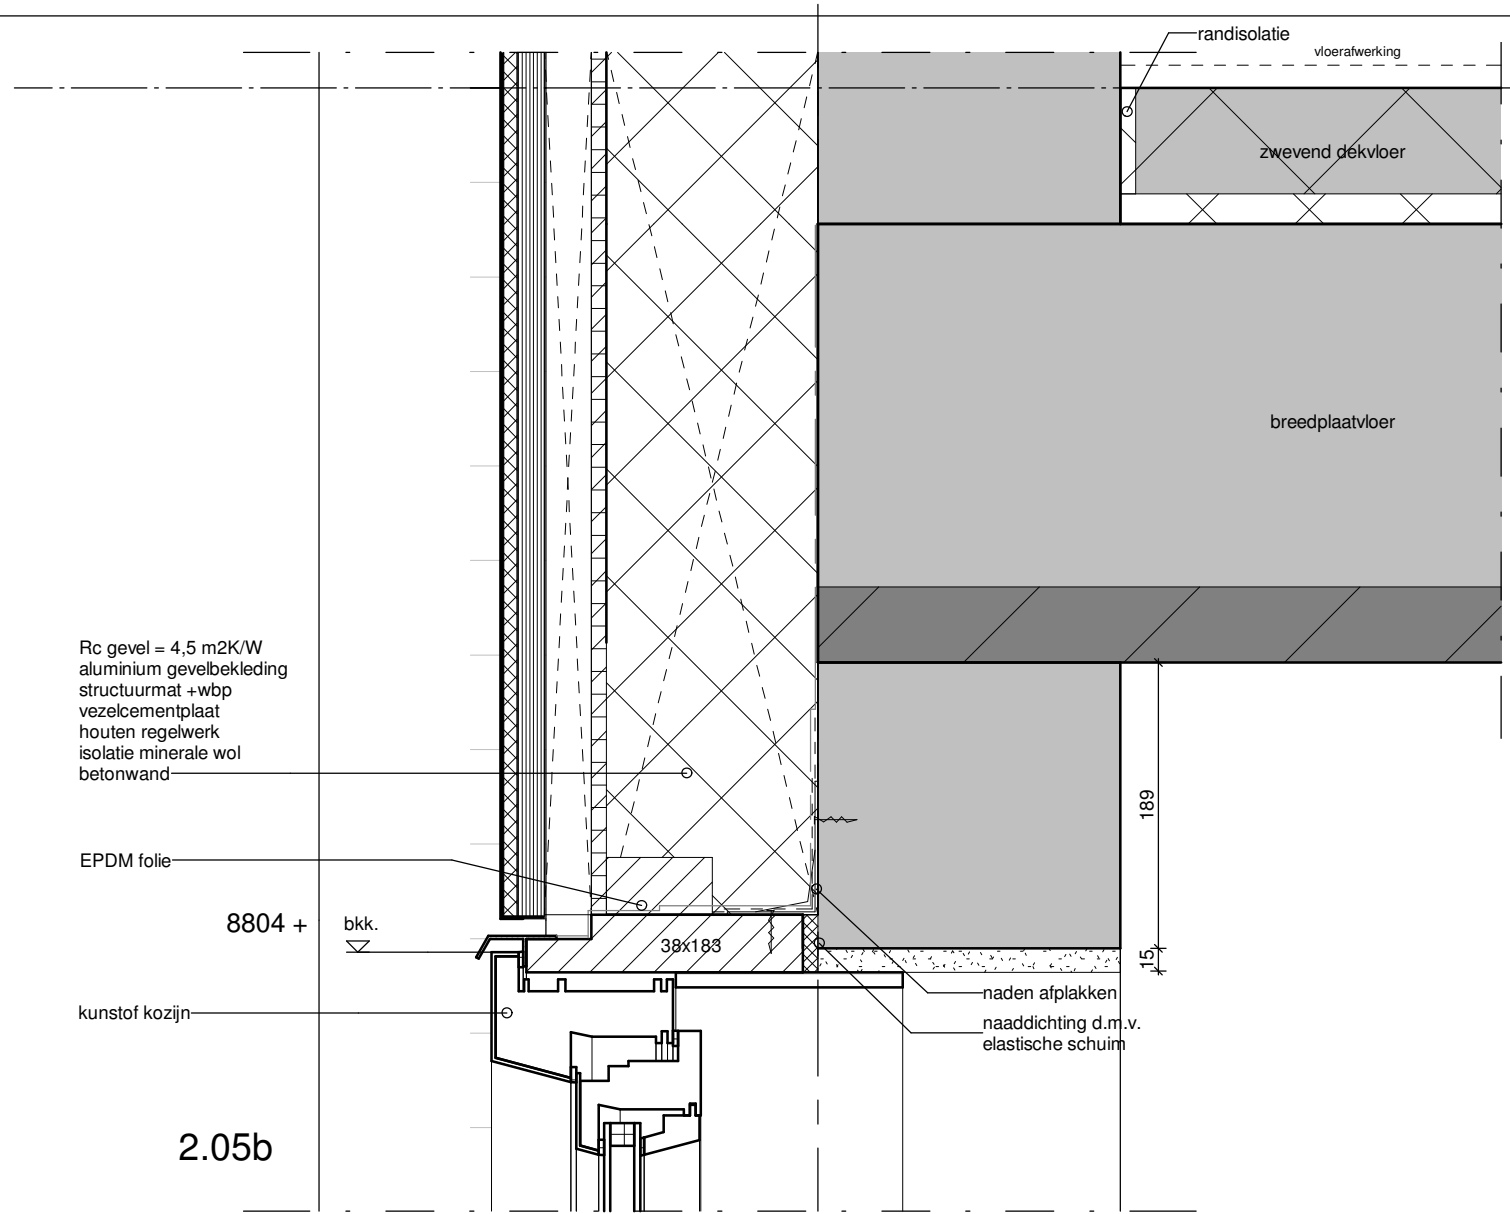

Rc gevel = 4,5 m2K/W
aluminium gevelbekleding
structuurmat +wbp
vezelcementplaat
houten regelwerk
isolatie minerale wol
betonwand

EPDM folie

8804 +


bkk.

kunststof kozijn

naden afplakken
naaddichting d.m.v.
elastische schuim

2.05b

114 120 296

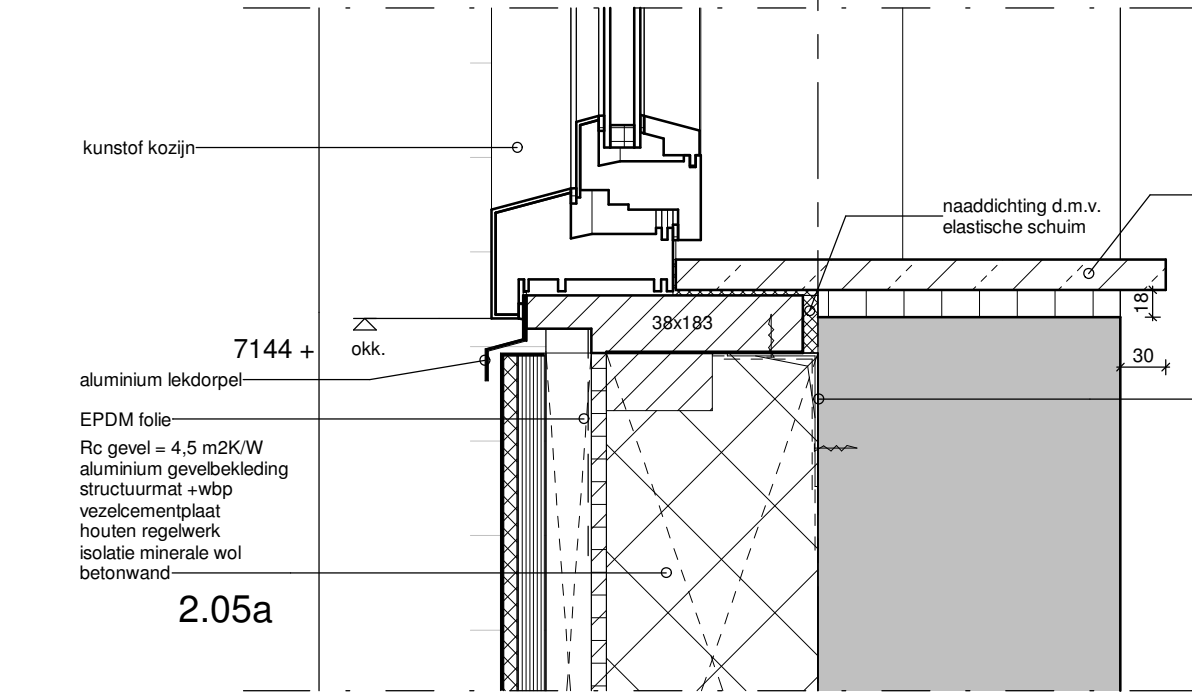

kunststof kozijn

naaddichting d.m.v.
elastische schuim

kunststeen vensterbank

7144 +

okk.


aluminium lekdoorpel

Rc gevel = 4,5 m2K/W
aluminium gevelbekleding
structuurmat +wbp
vezelcementplaat
houten regelwerk
isolatie minerale wol
betonwand

naden afplakken

2.05a

120 30 10 210 140 200
150 530

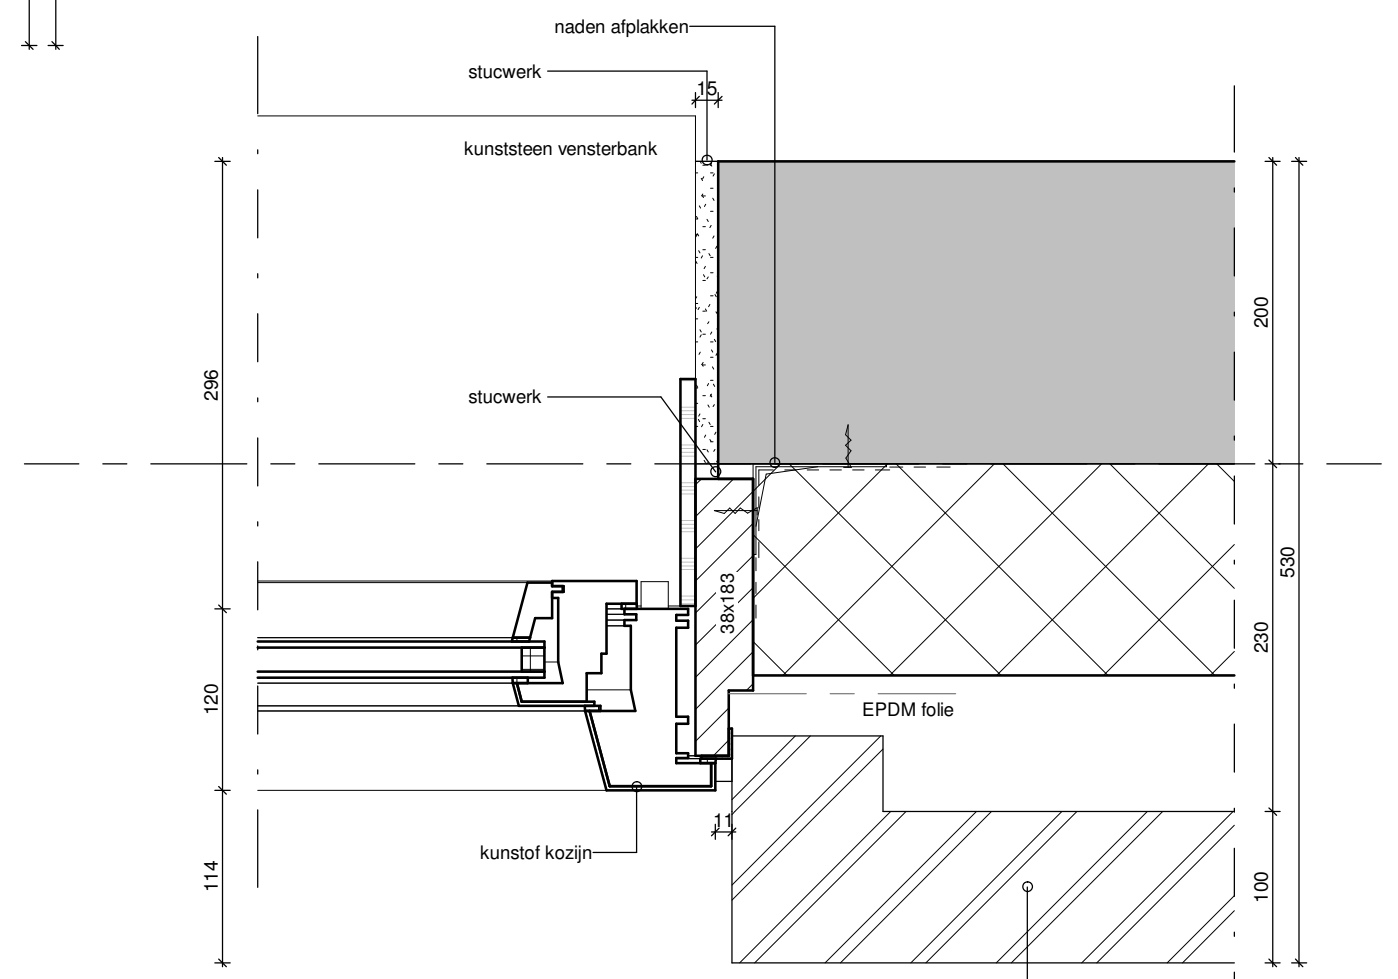

naden afplakken

stucwerk

kunststeen vensterbank

stucwerk

kunststof kozijn



EPDM folie

Rc gevel = 4,5 m2K/W
metselwerk
isolatie minerale wol
betonwand

2.05c


VENSTER
ARCHITEKTEN BV

schaal: 1 : 5 formaat: A3 datum: 20-05-2020	wijzigingen: A: 16-07-2020 B: C: D:	werknummer: V2019-29 bladnr: 2.05
---	---	--------------------------------------

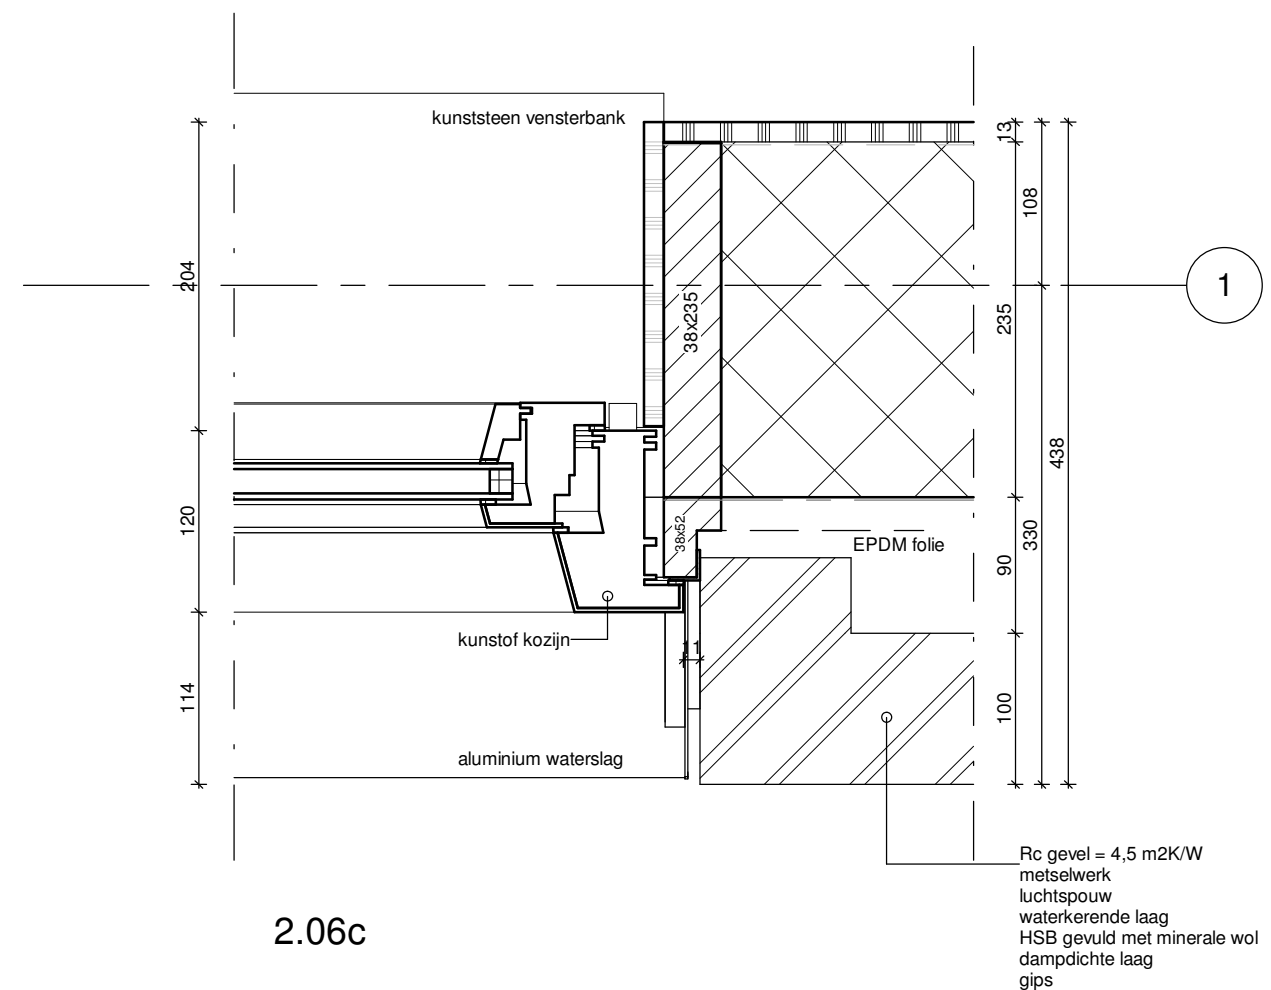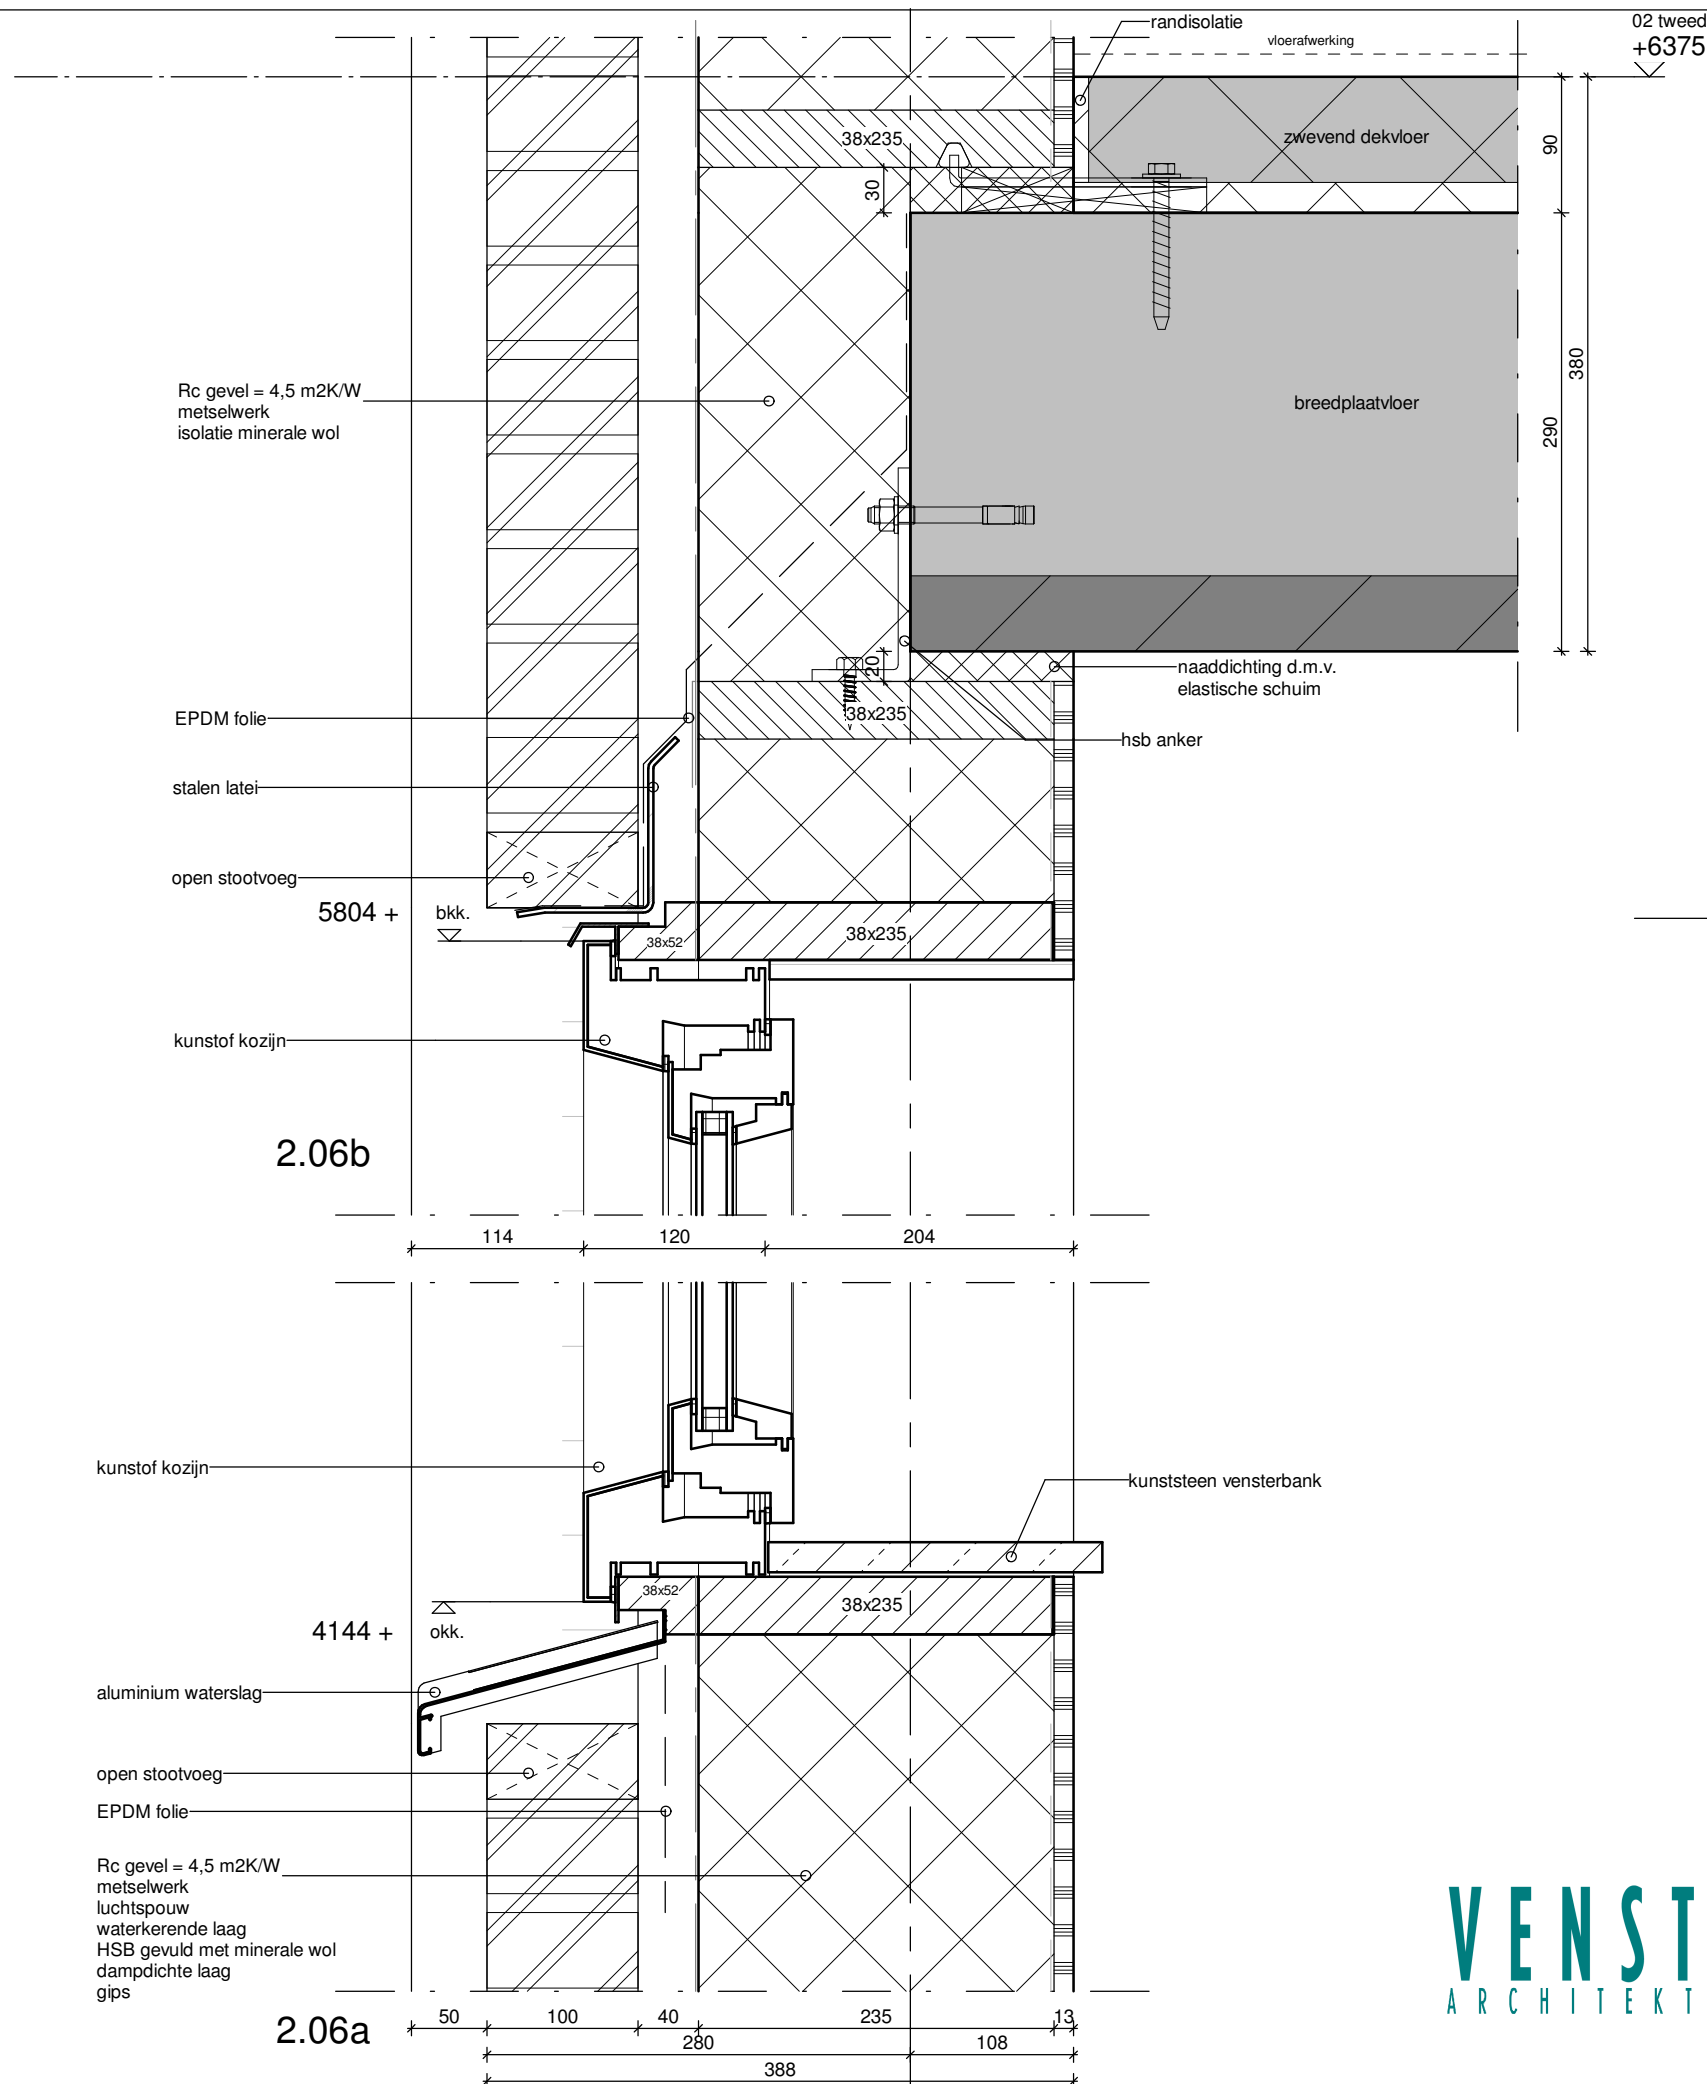


VENSTER
ARCHITEKTEN BV

schaal: 1 : 5 formaat: A3 datum: 20-05-2020	wijzigingen: A: 16-07-2020 B: C: D:	werknummer: V2019-29 bladnr: 2.06
---	---	--------------------------------------

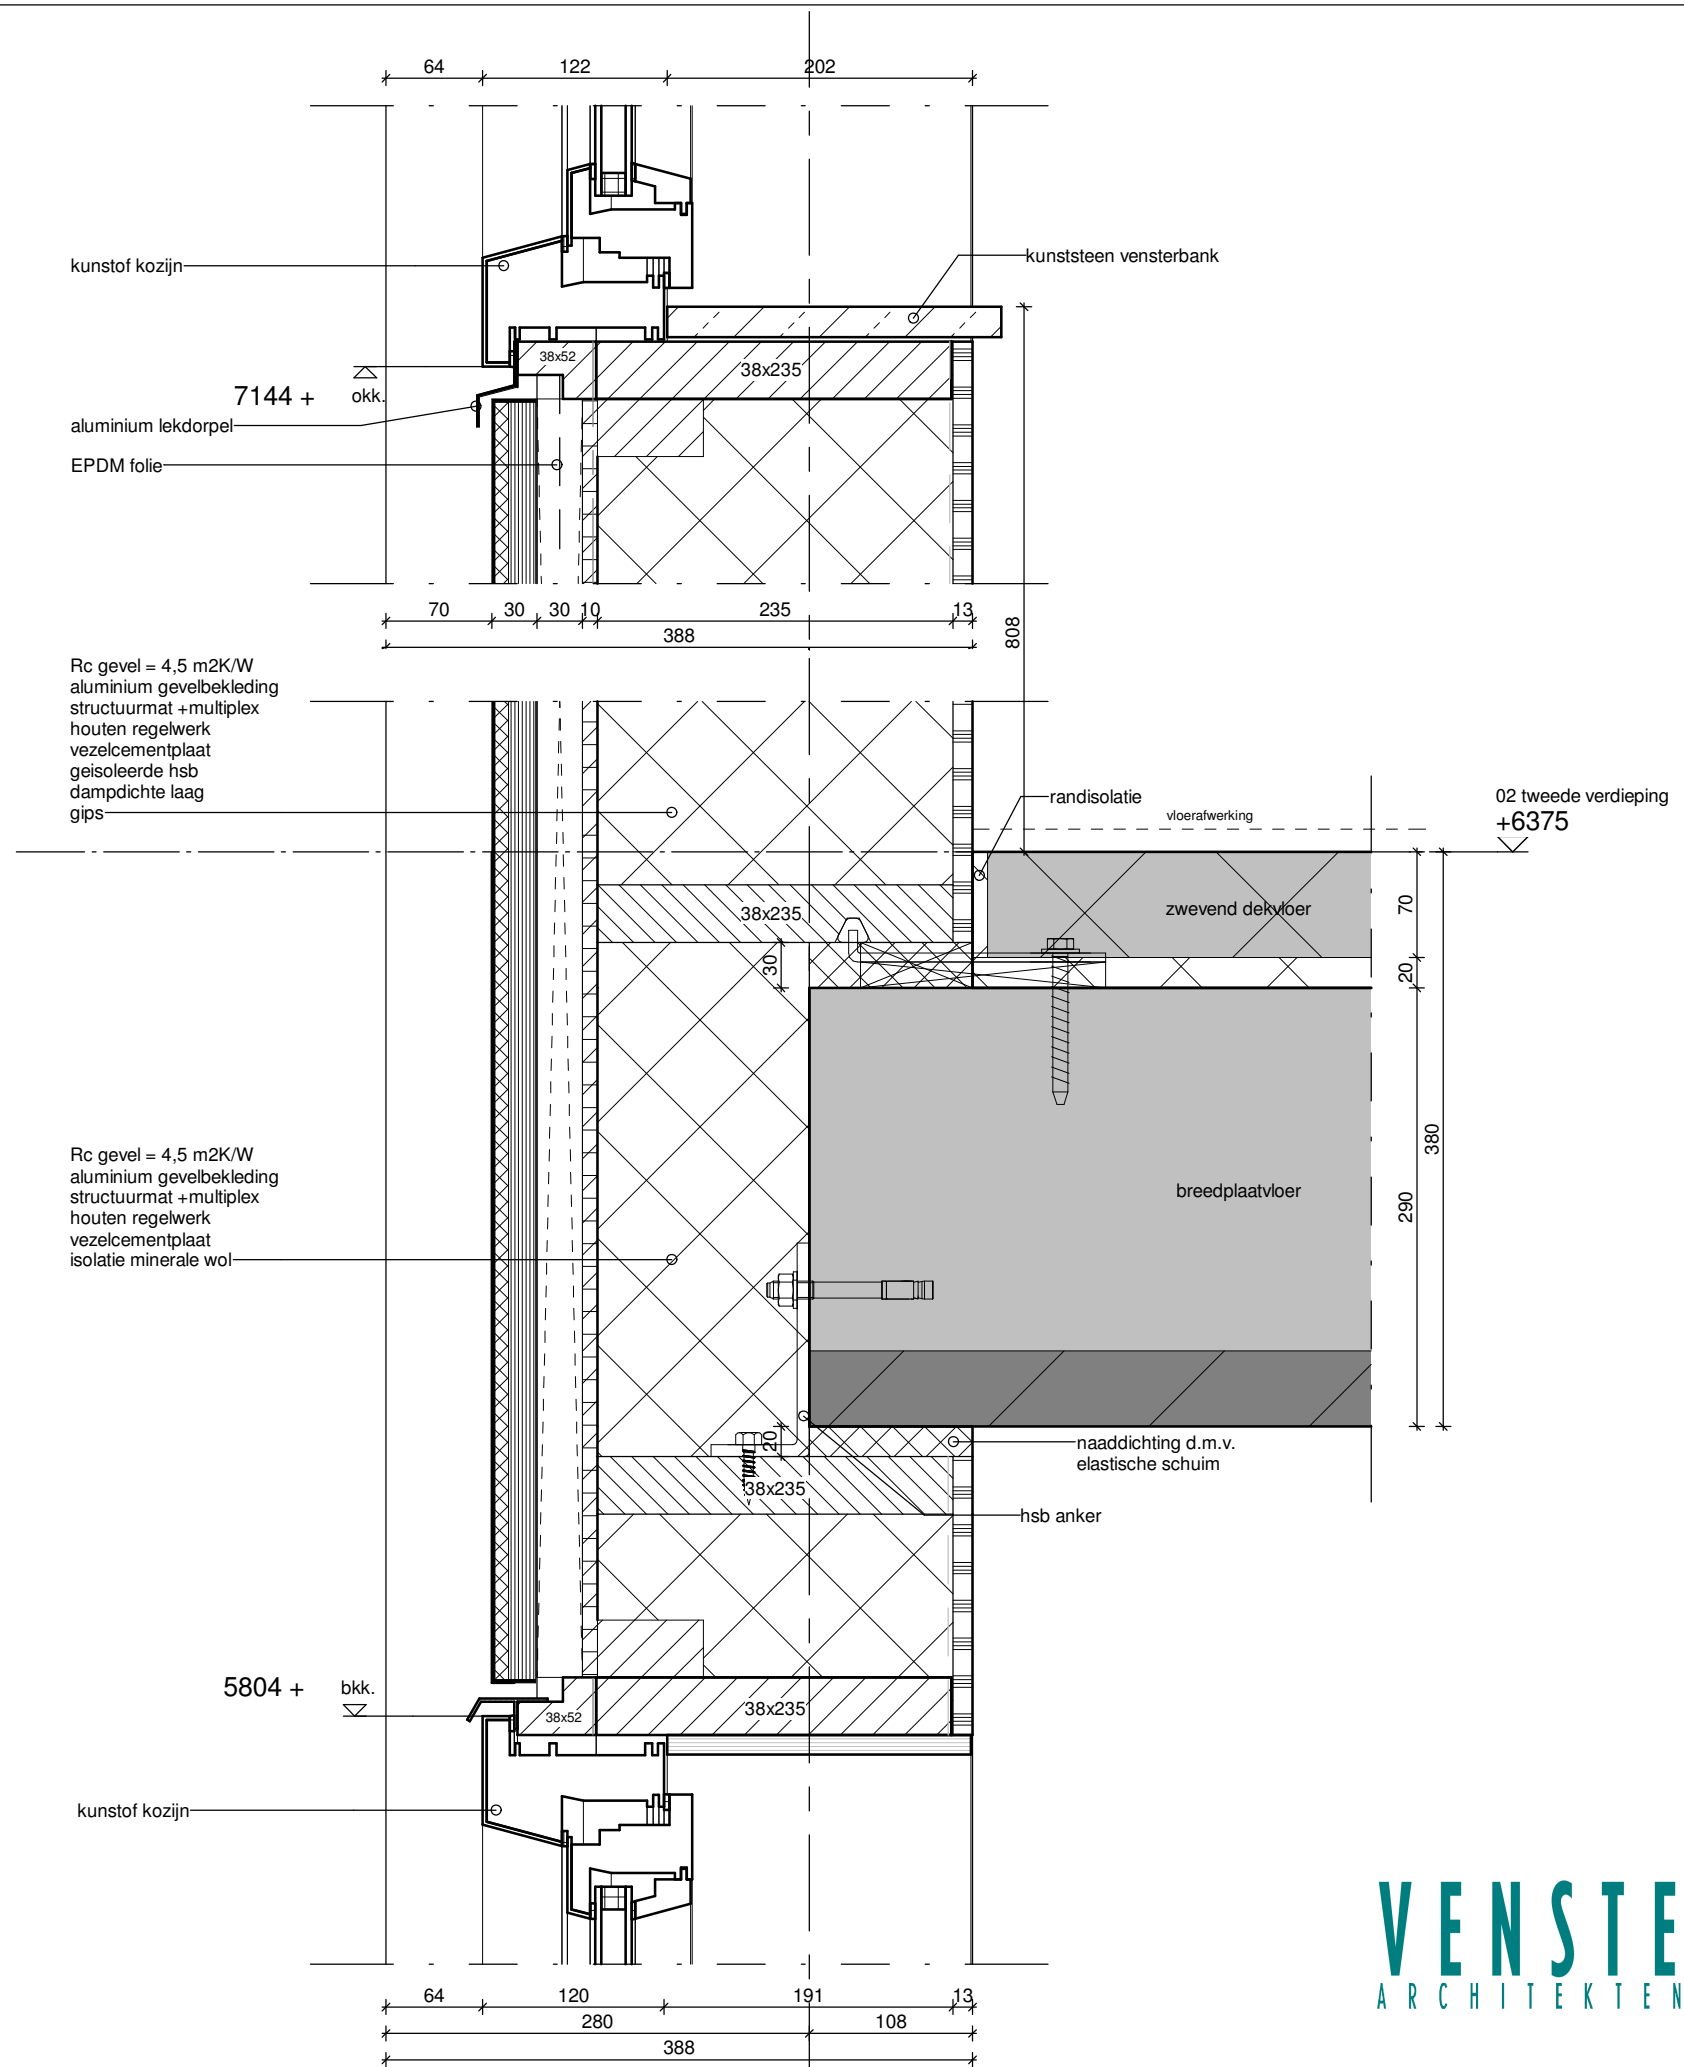

VENSTER
ARCHITECTEN BV

schaal: 1:5 formaat: A3 datum: 20-05-2020	wijzigingen: A: 16-07-2020 B: C: D:	werknummer: V2019-29 bladnr: 2.07
---	---	--------------------------------------

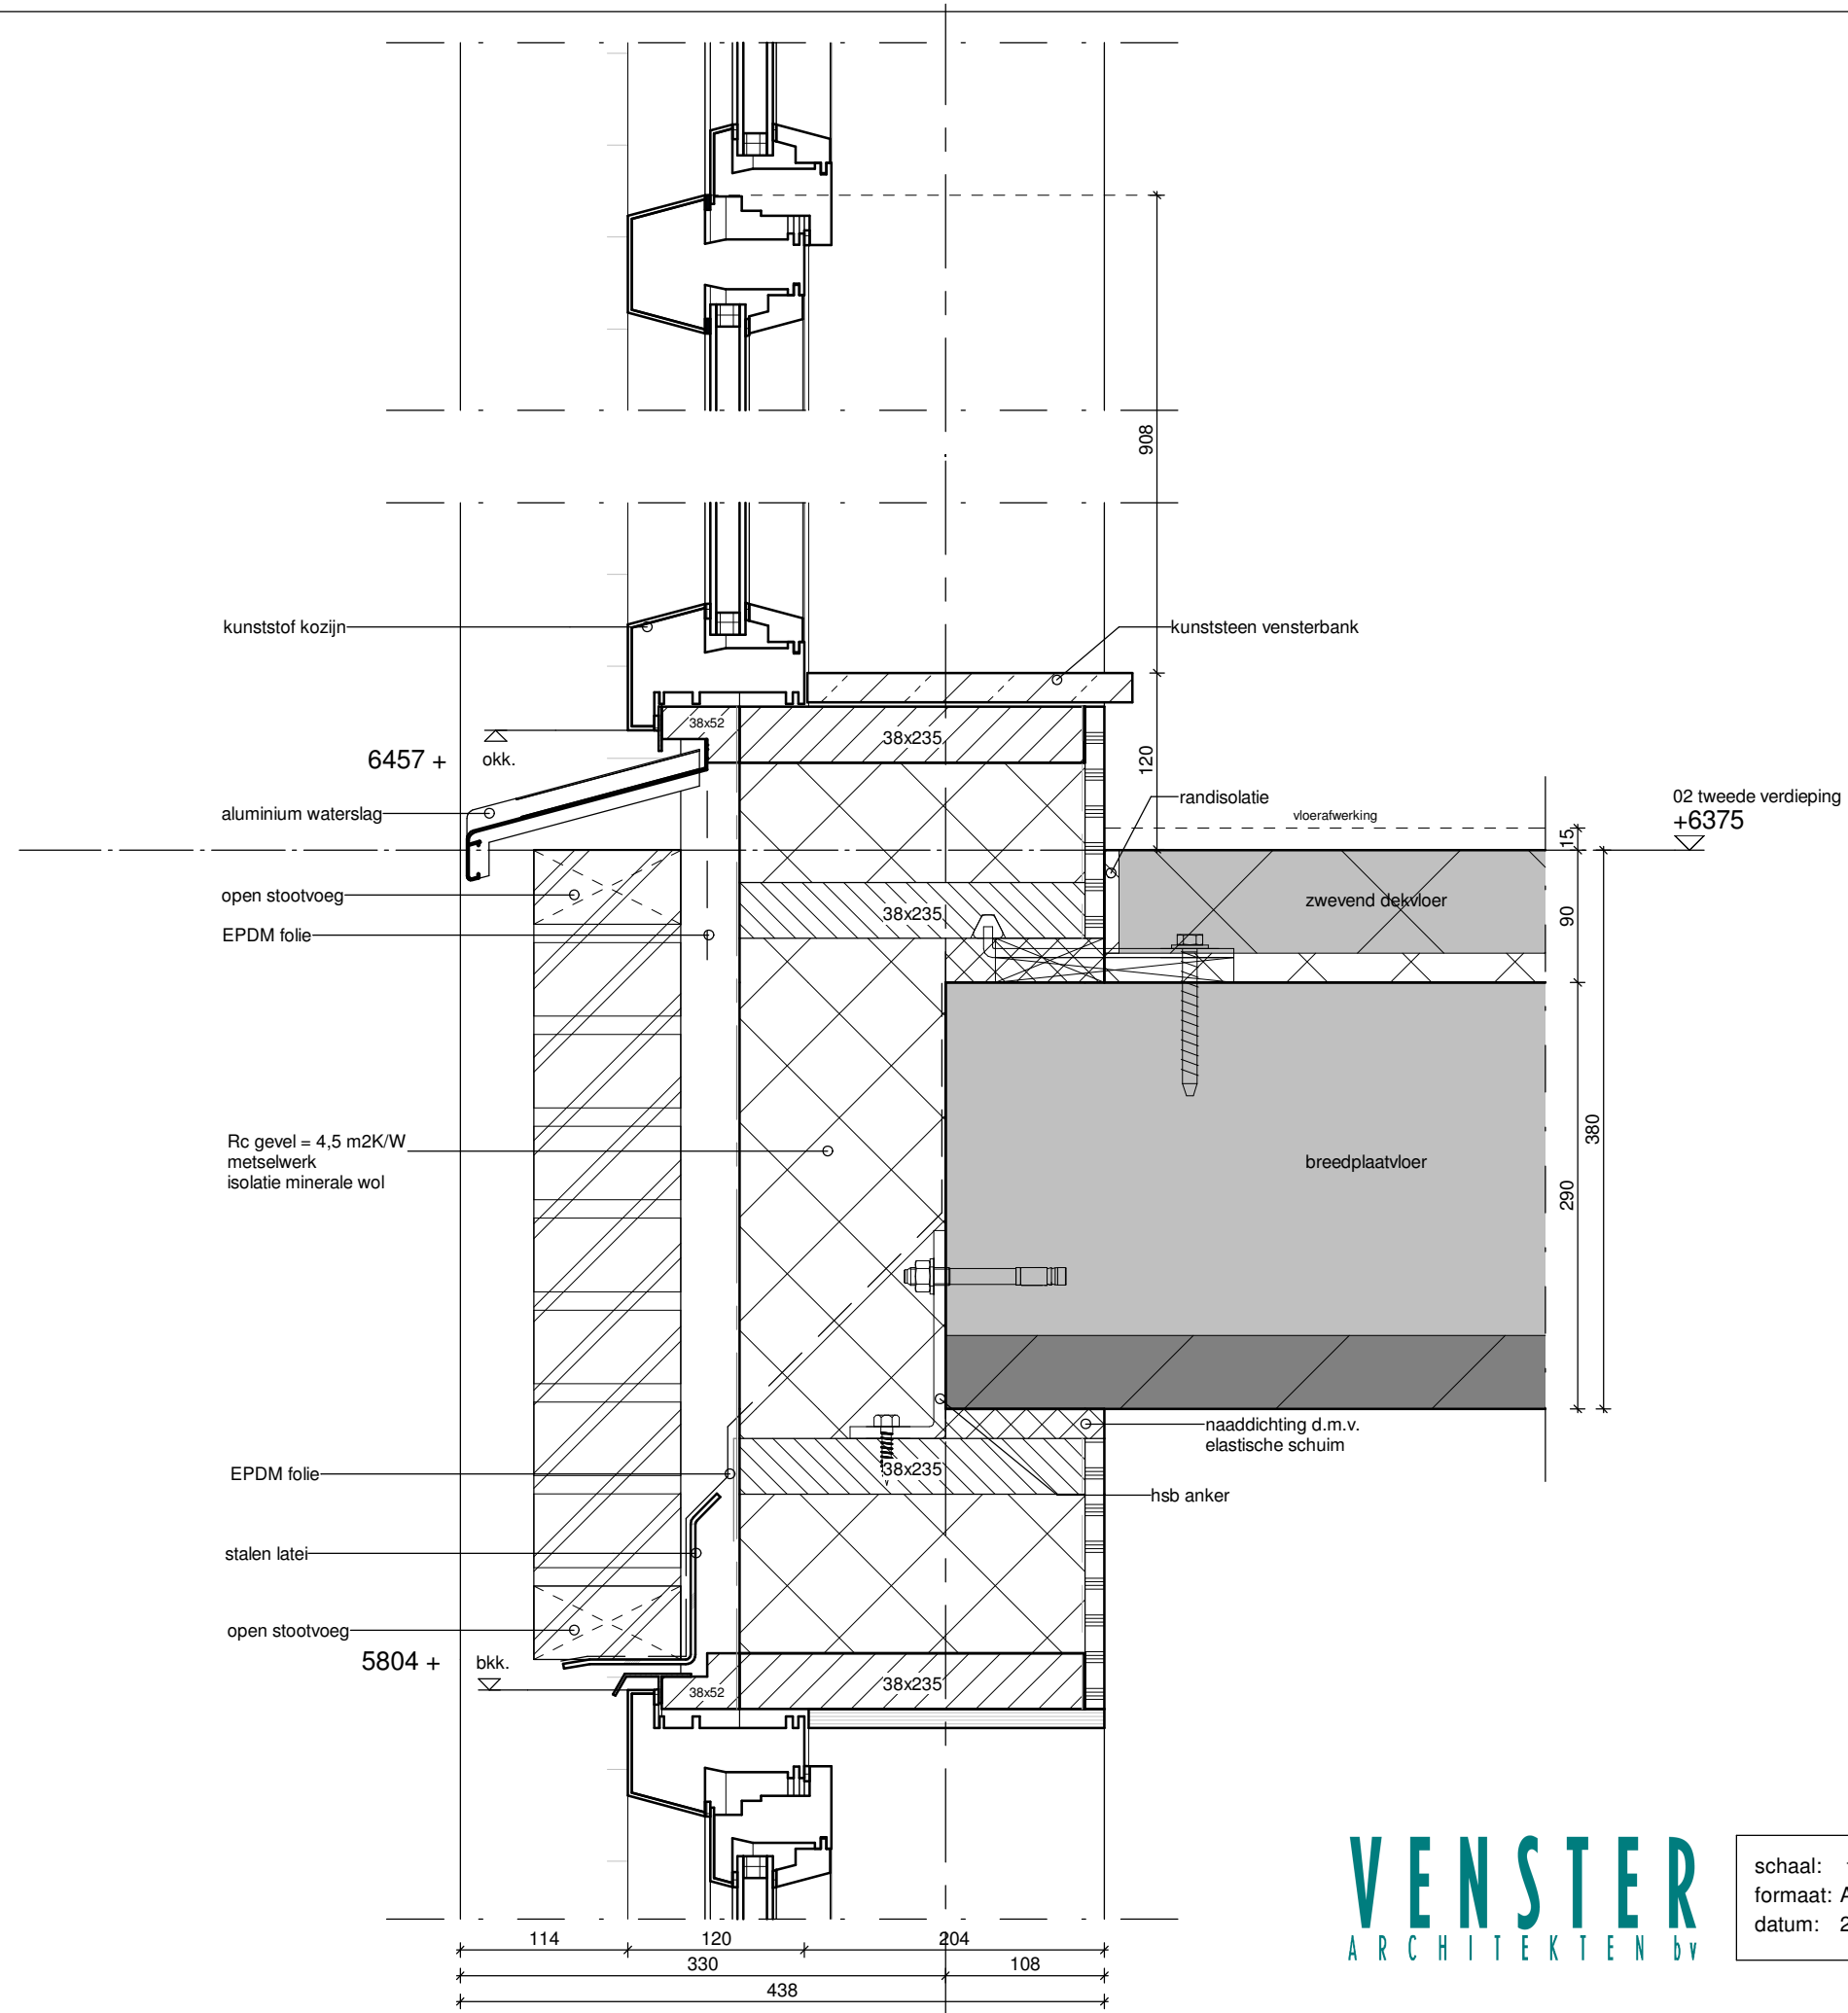


VENSTER
 ARCHITECTEN BV

schaal: 1 : 5
 formaat: A3
 datum: 20-05-2020


wijzigingen:
 A: 16-07-2020
 B:
 C:
 D:


werknummer: bladnr:
 V2019-29 2.08

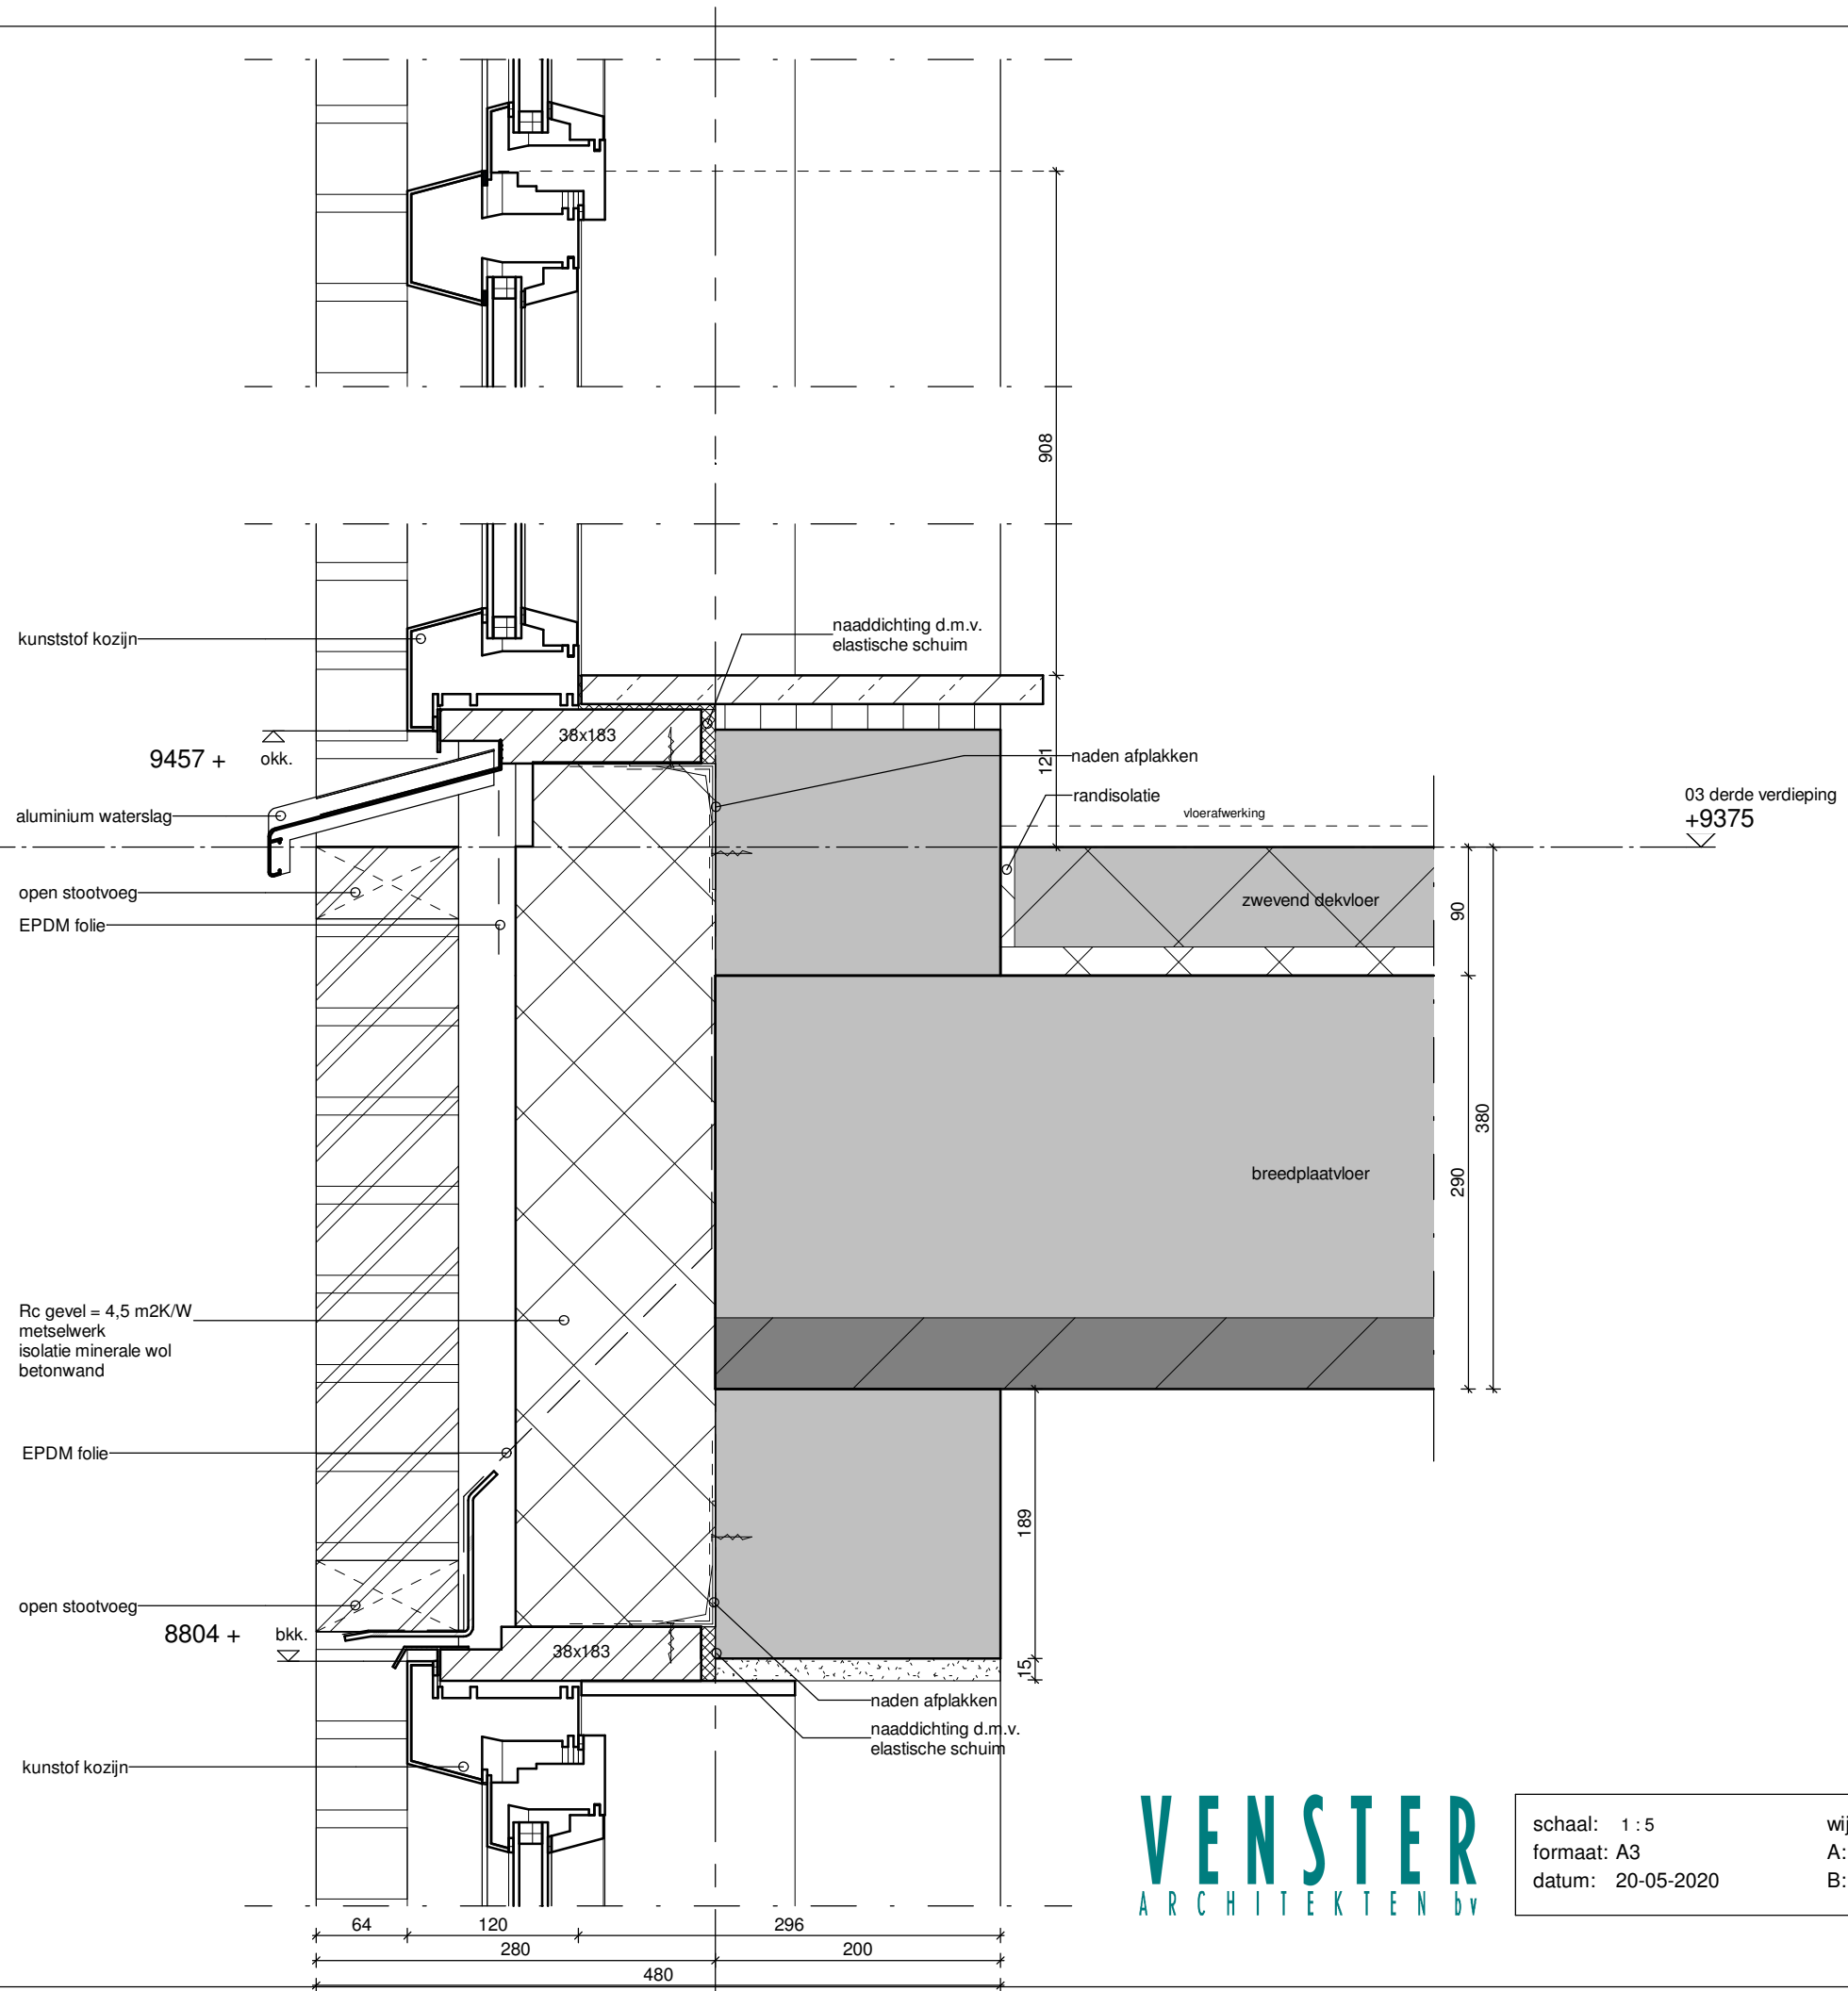



VENSTER
ARCHITECTEN BV


schaal: 1 : 5 formaat: A3 datum: 20-05-2020	wijzigingen: A: 16-07-2020 B: C: D:	werknnummer: bladnr: V2019-29 2.09
---	---	---------------------------------------

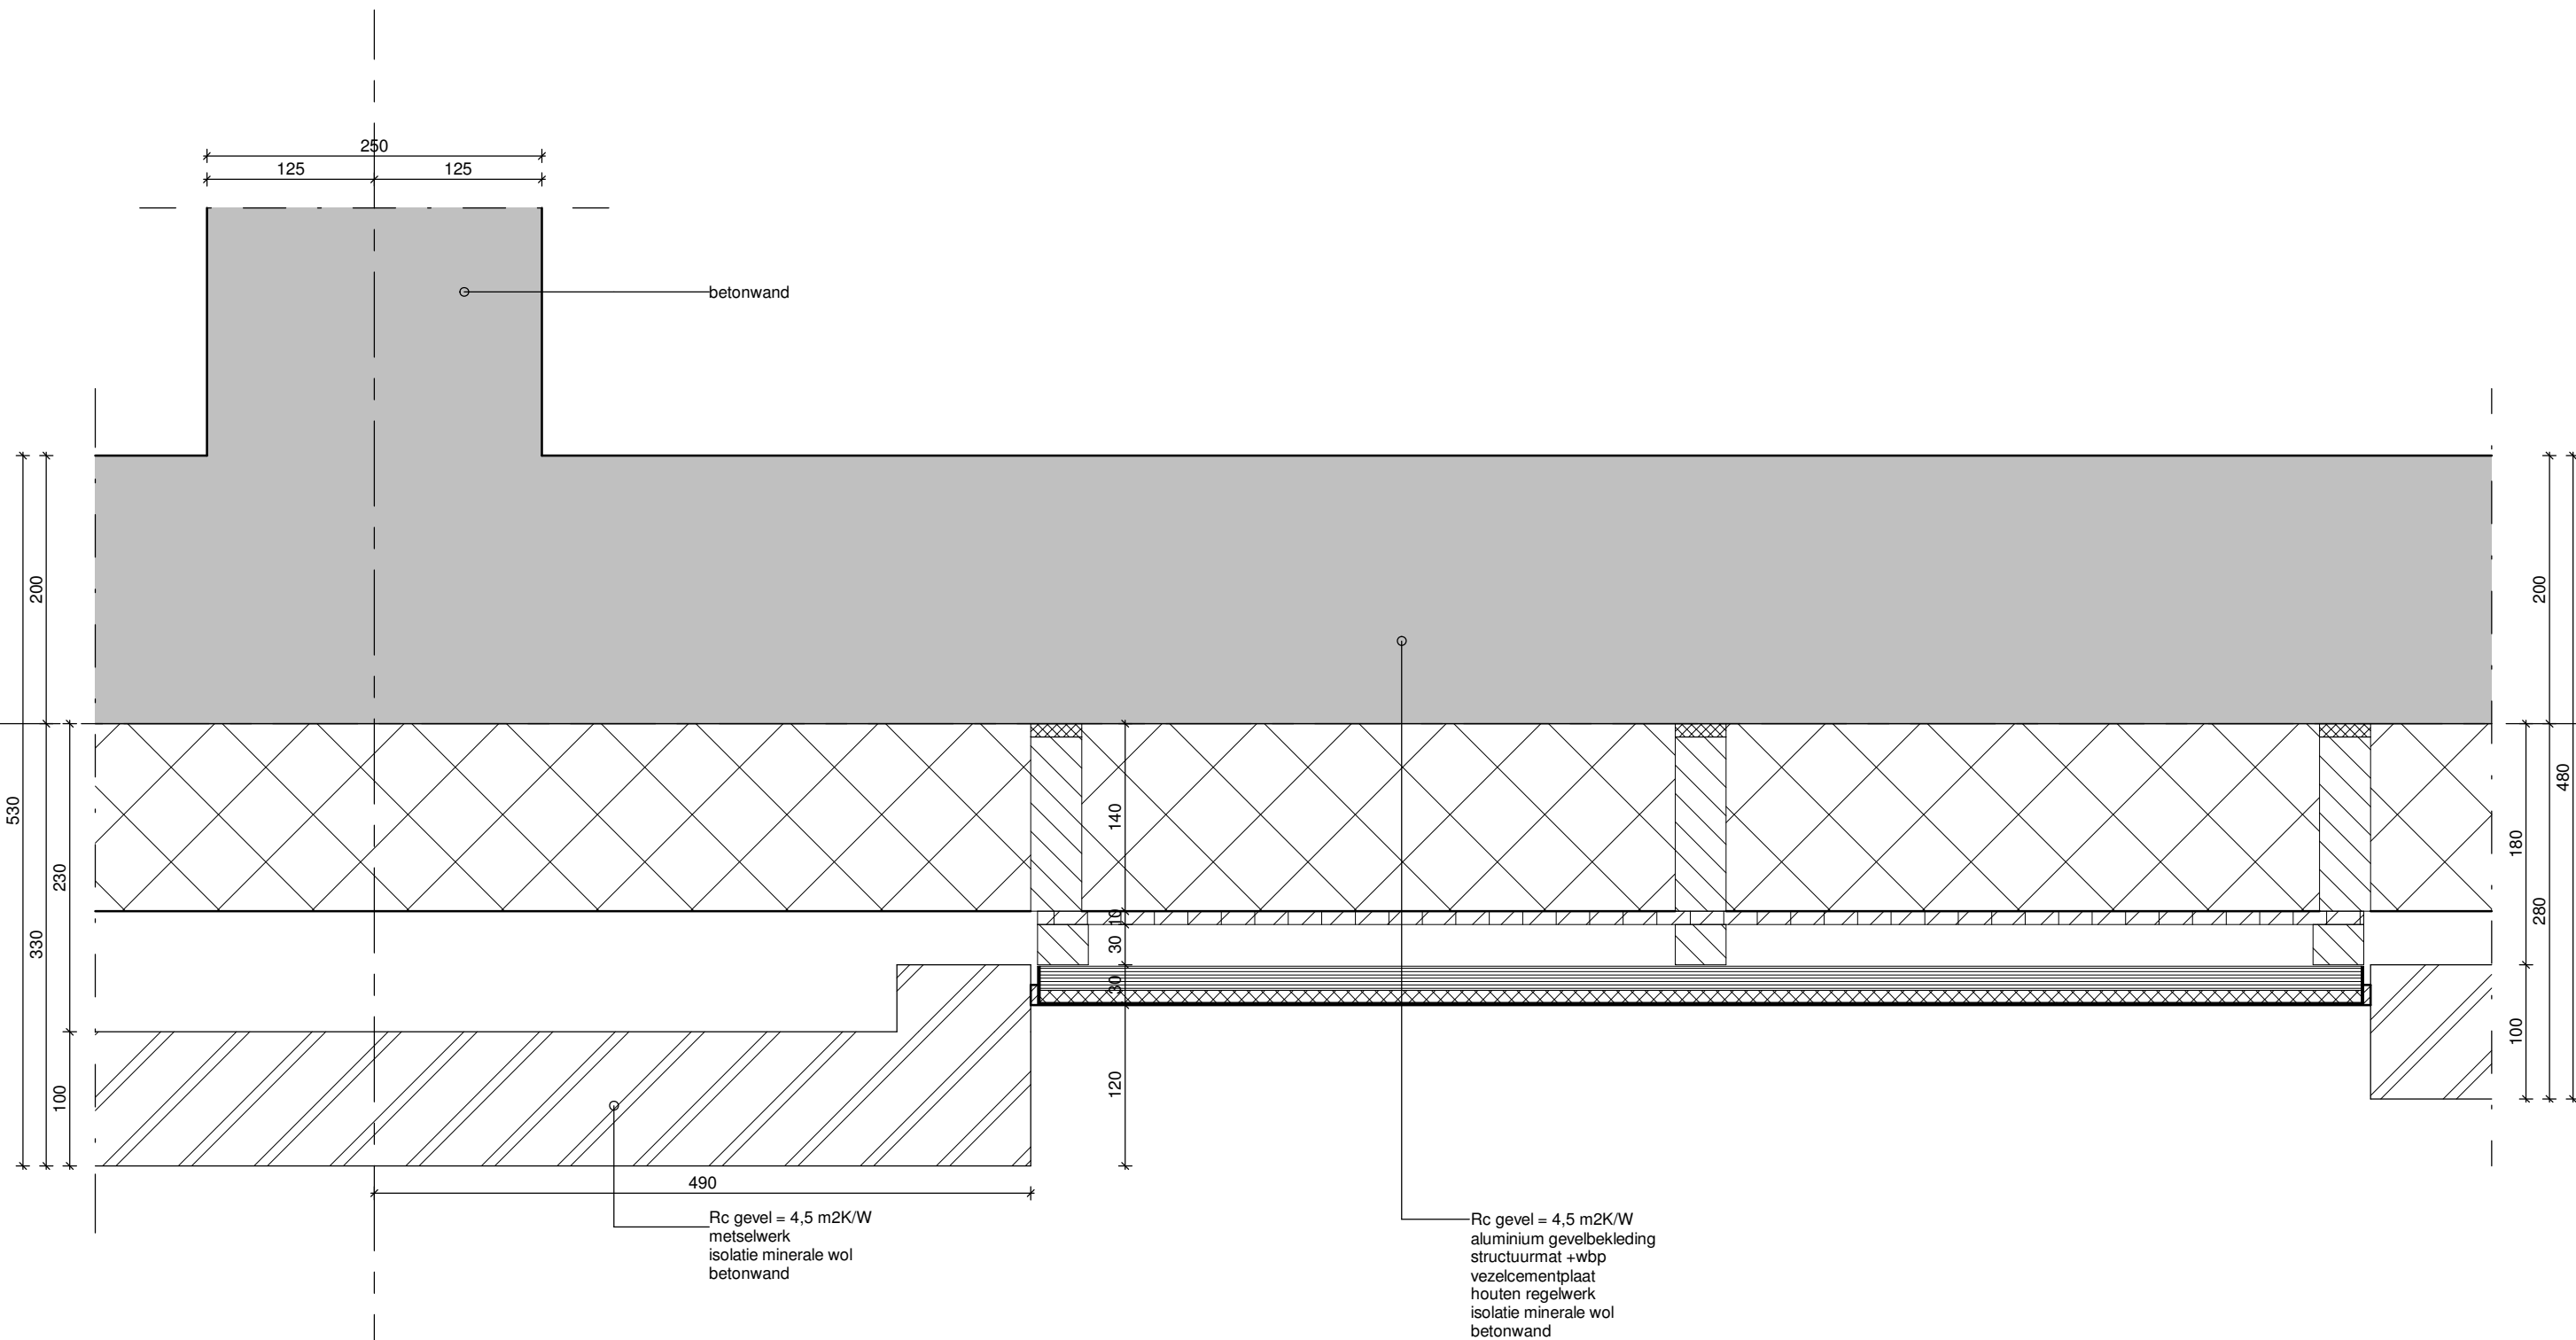


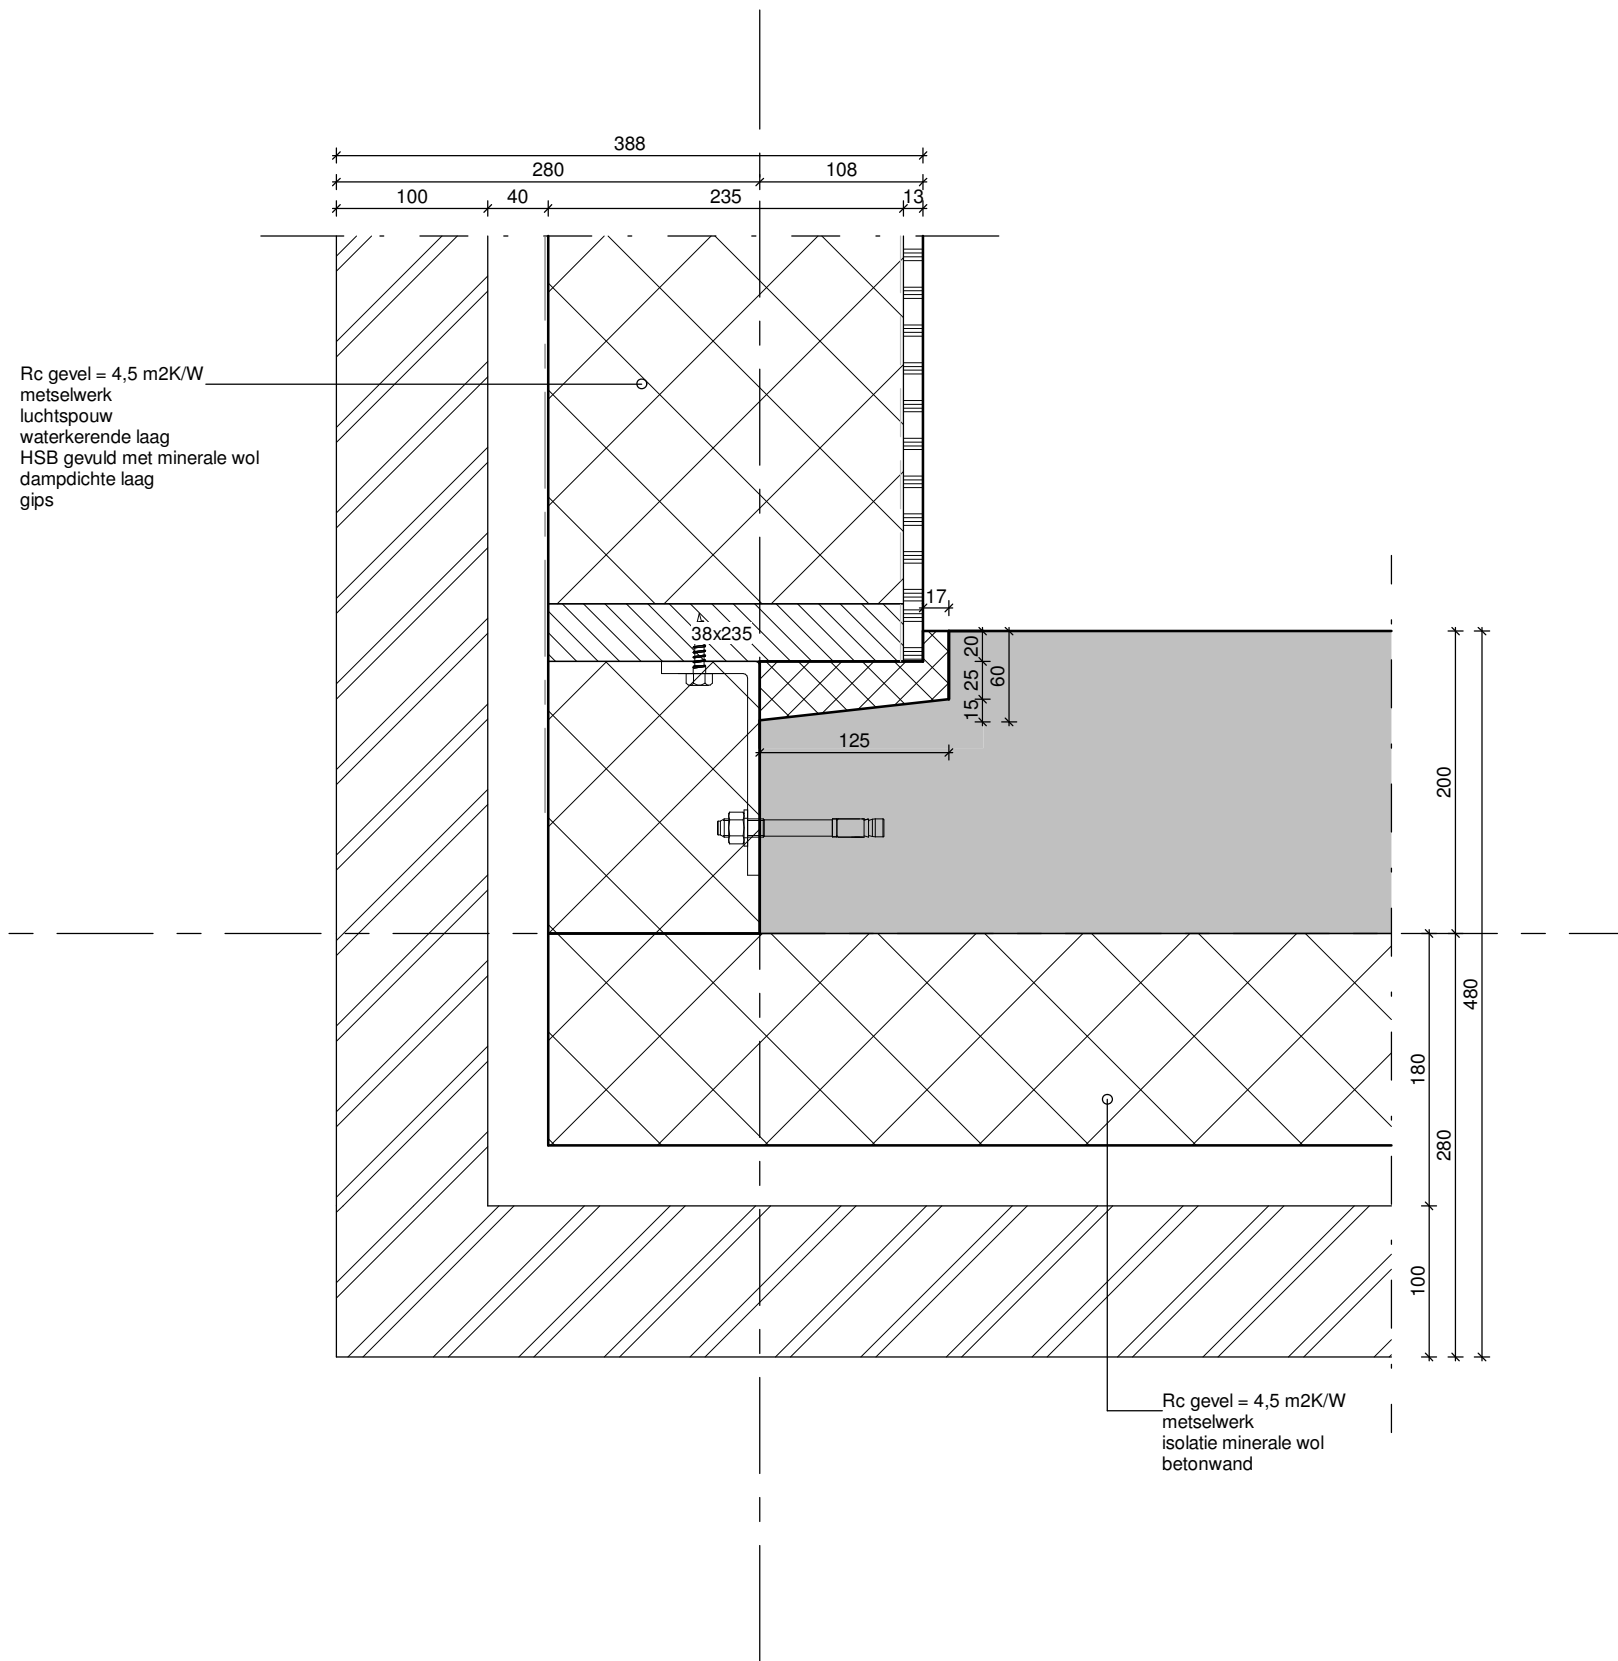


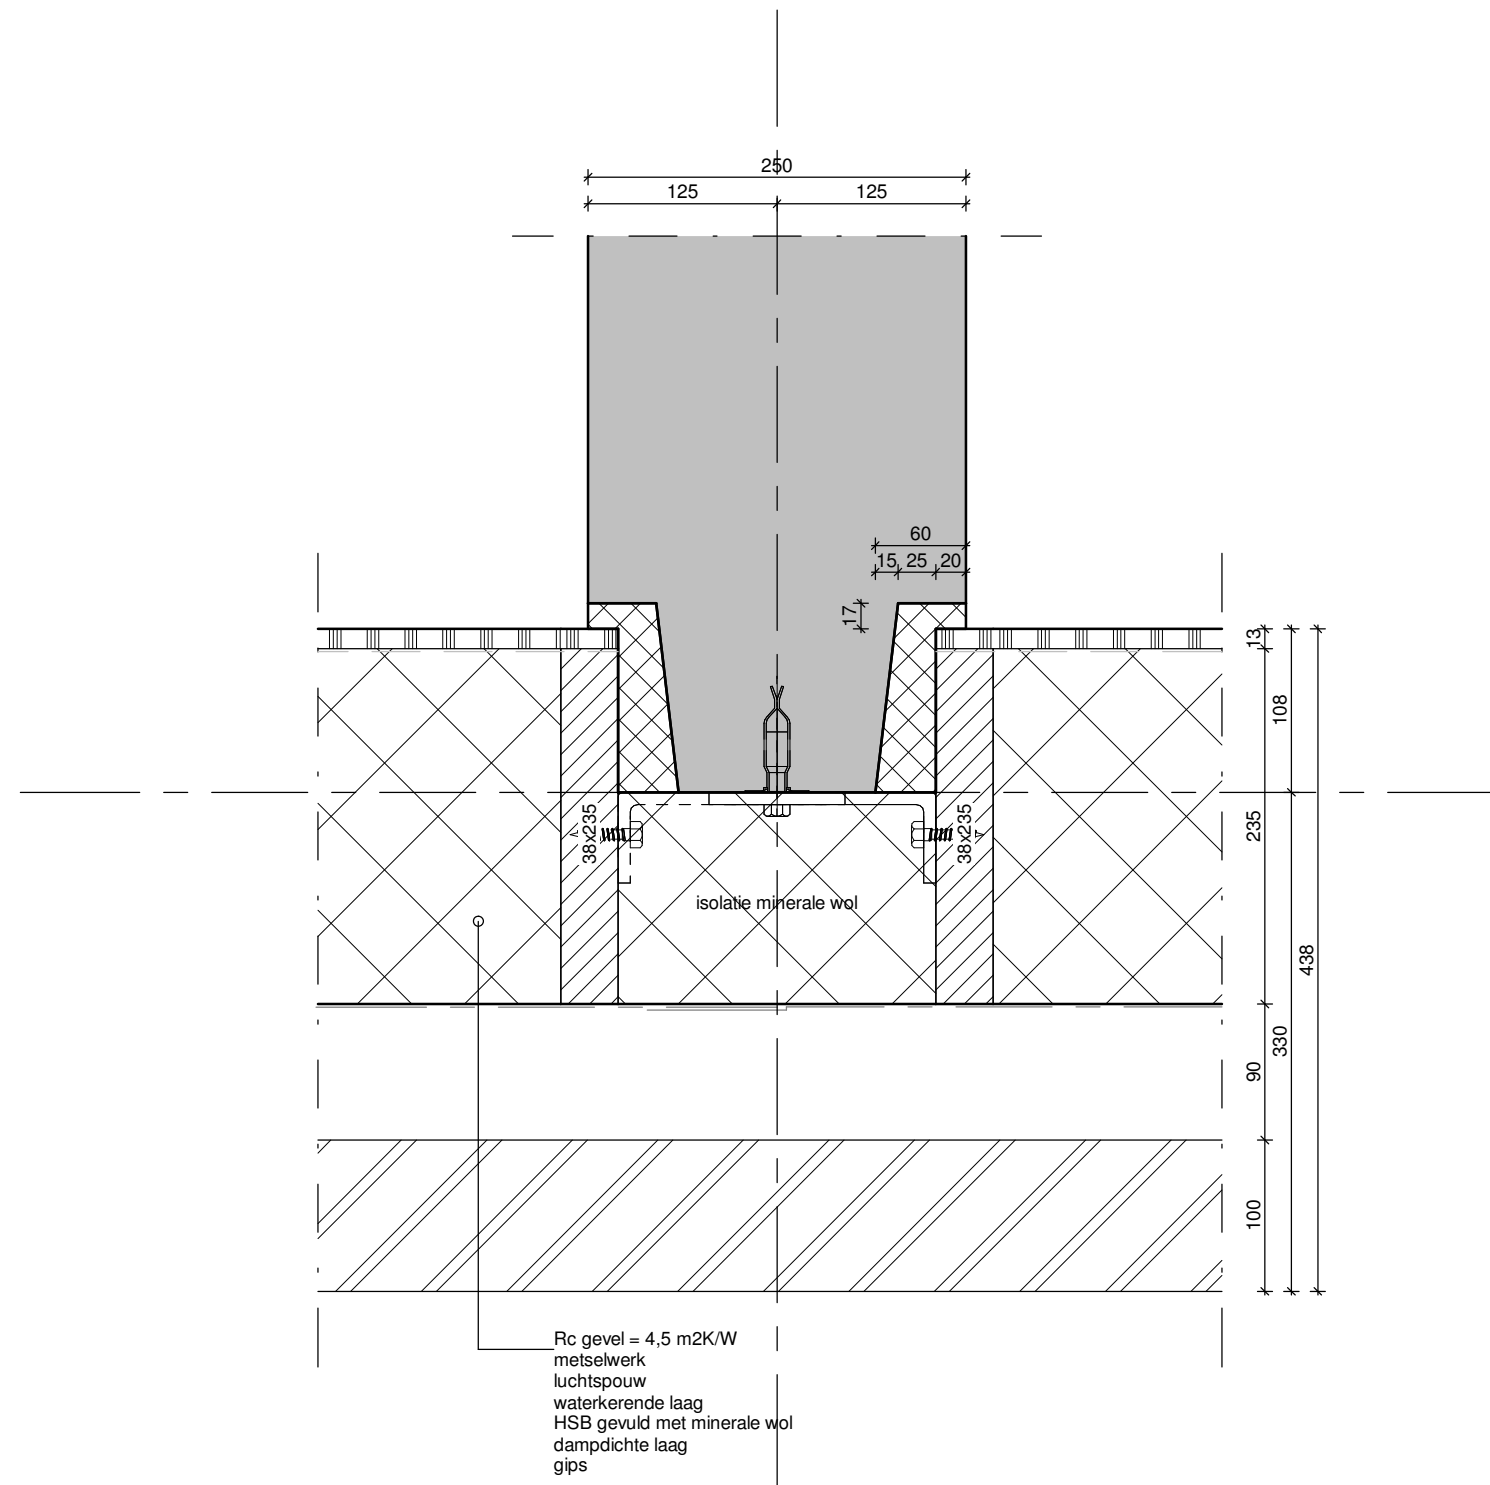


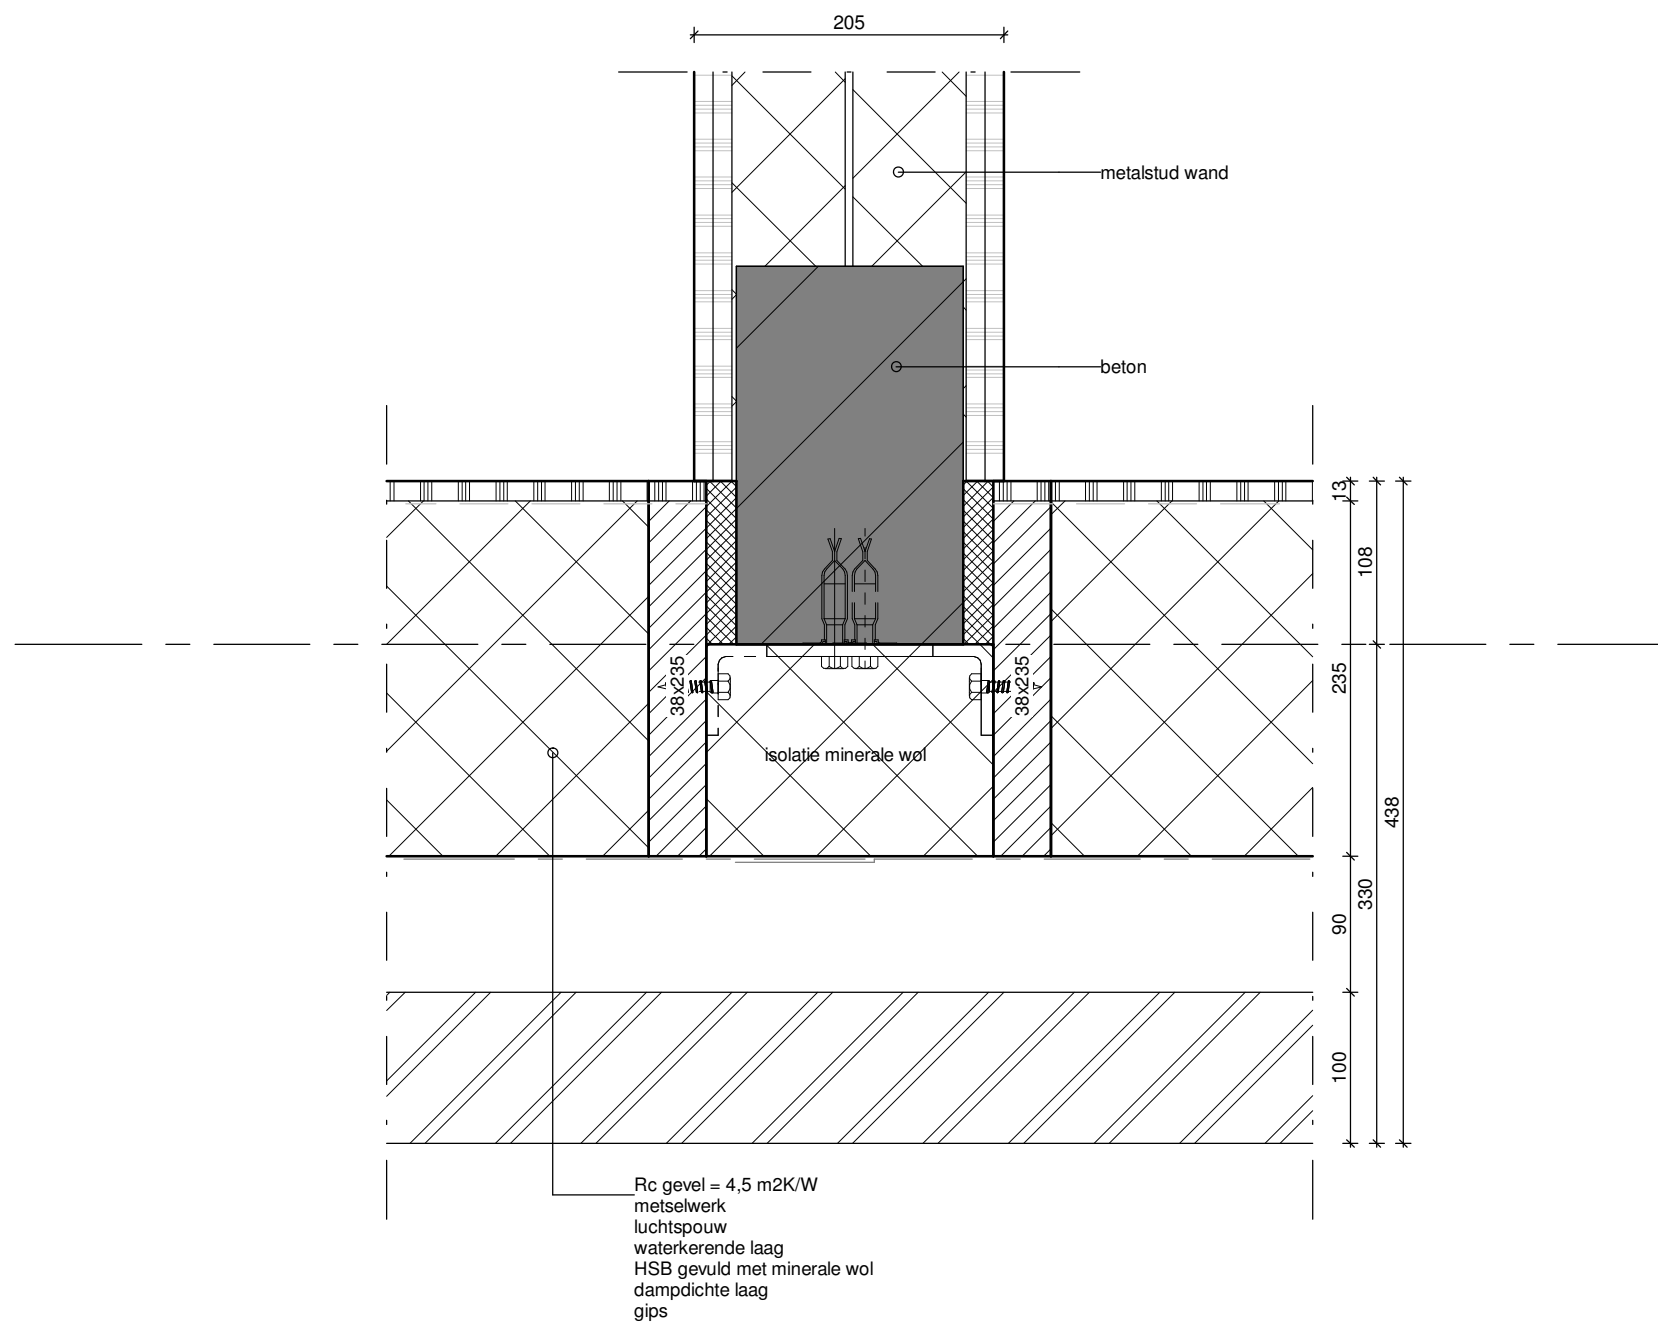


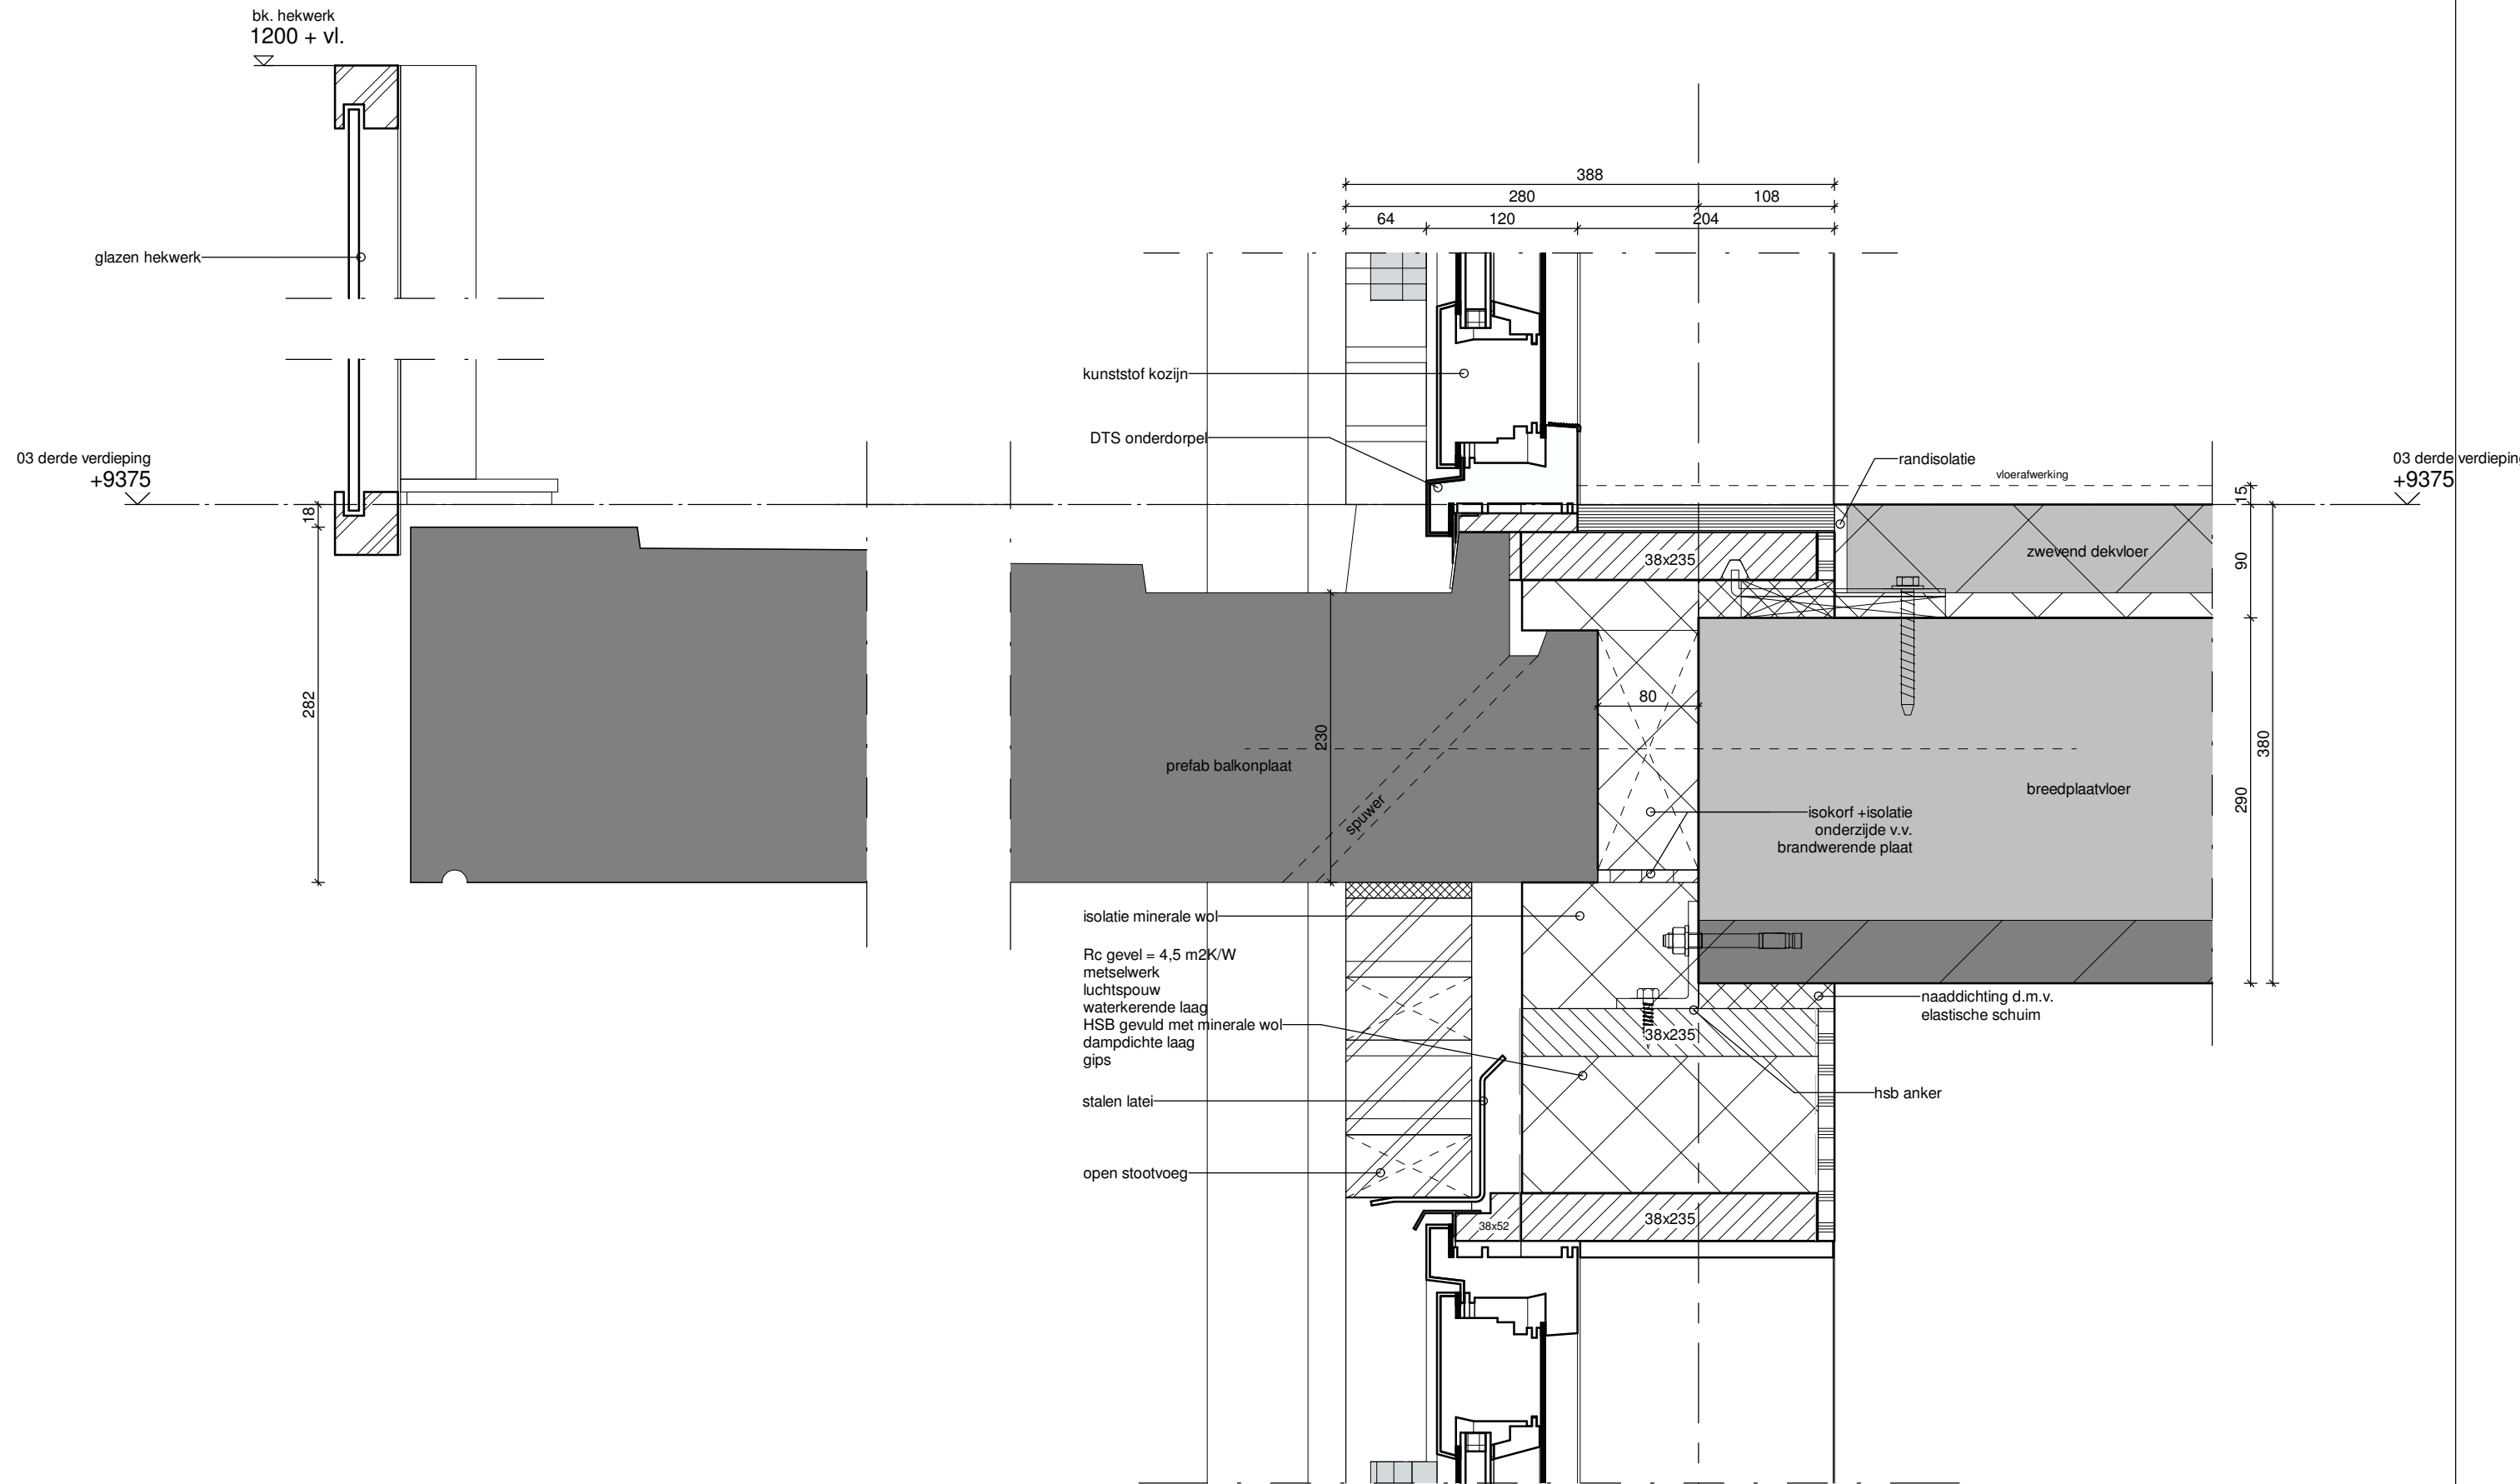

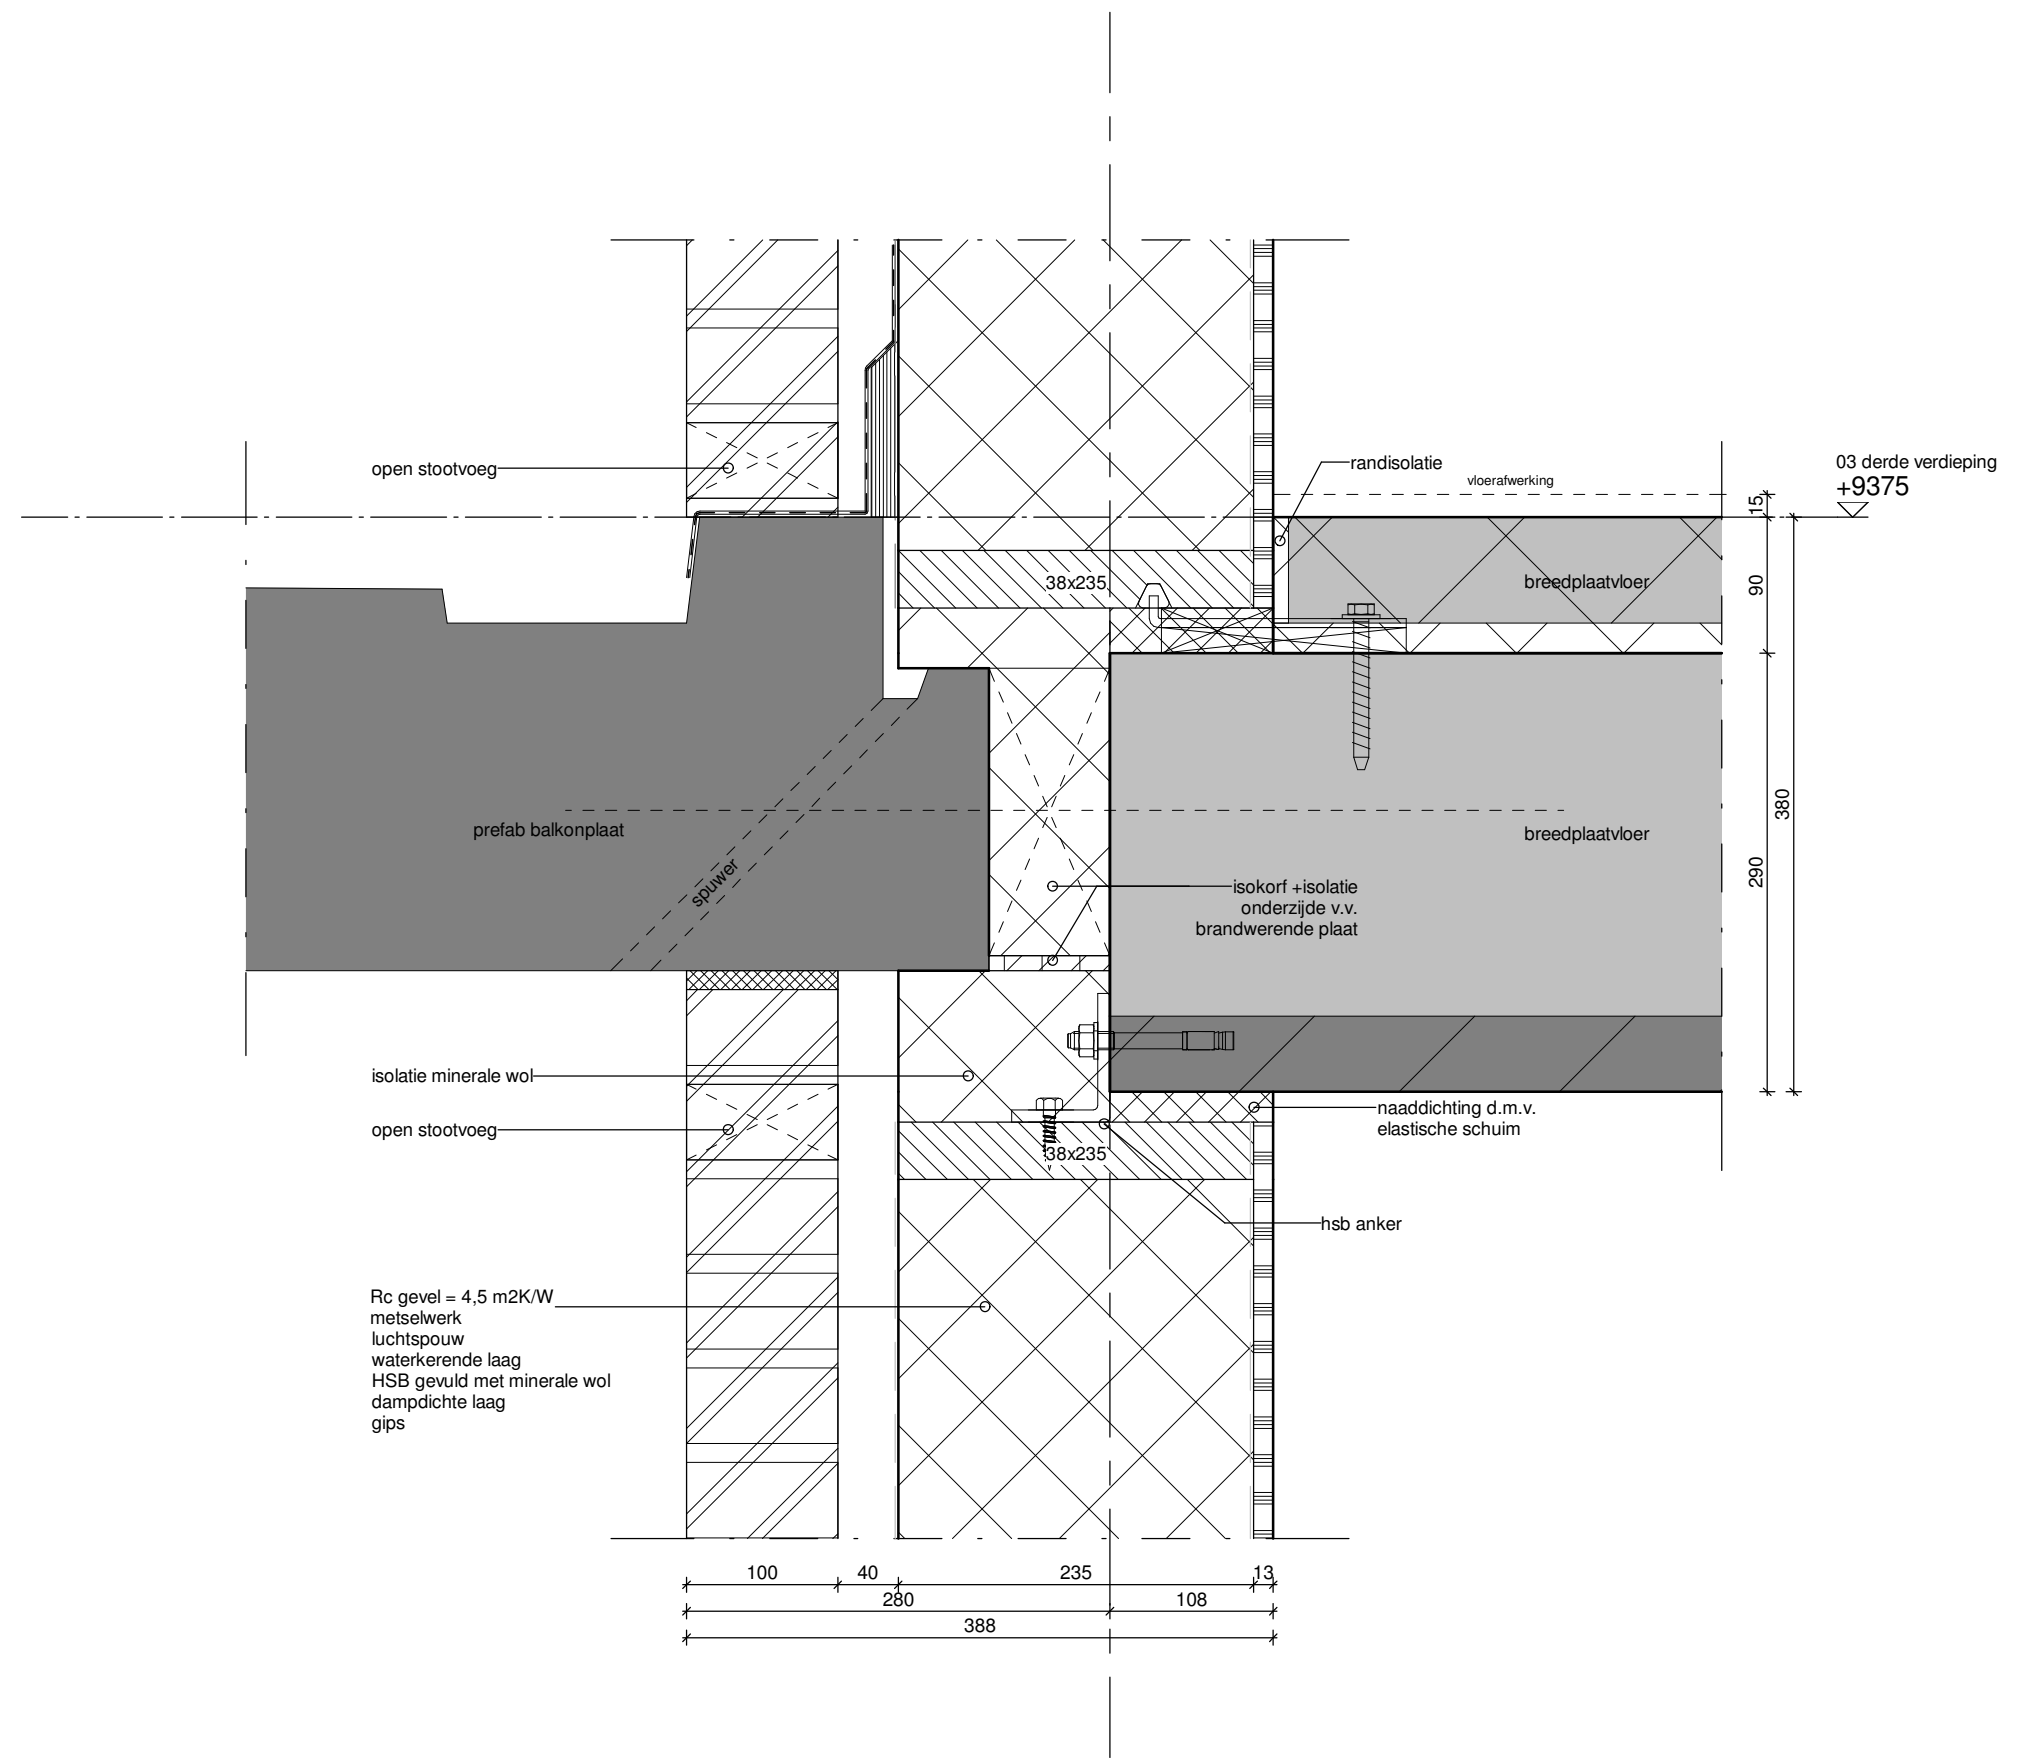

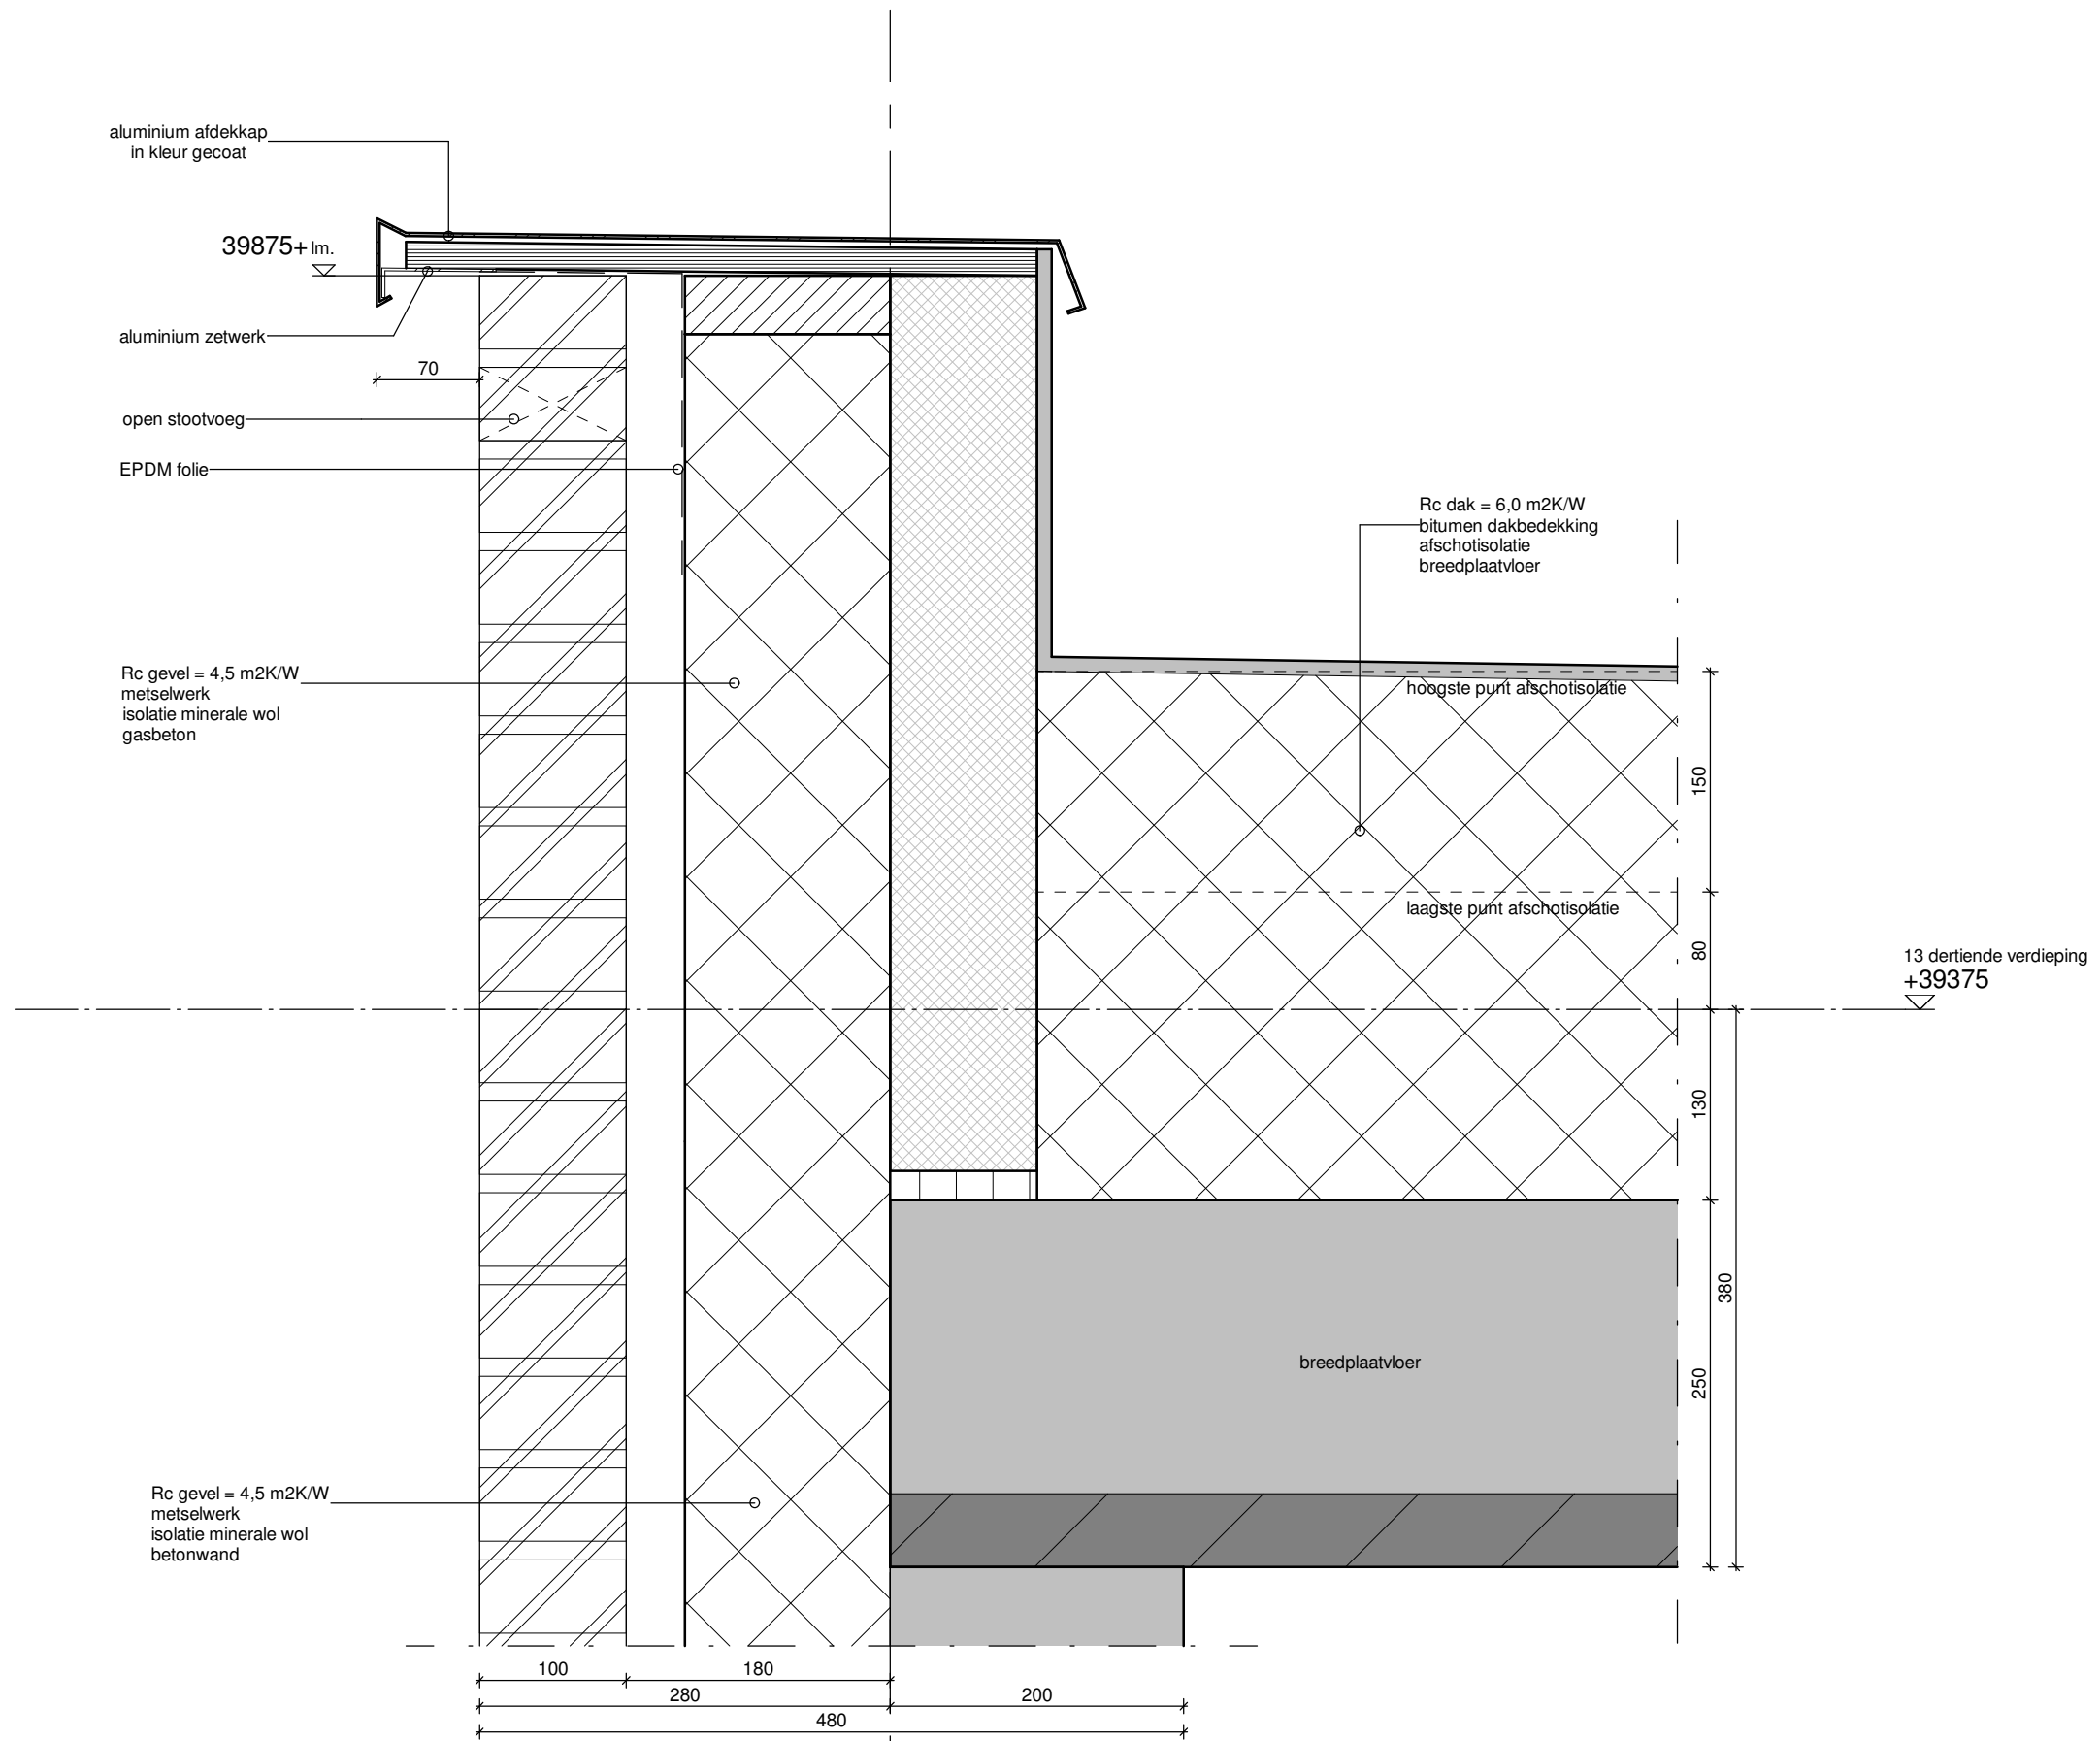


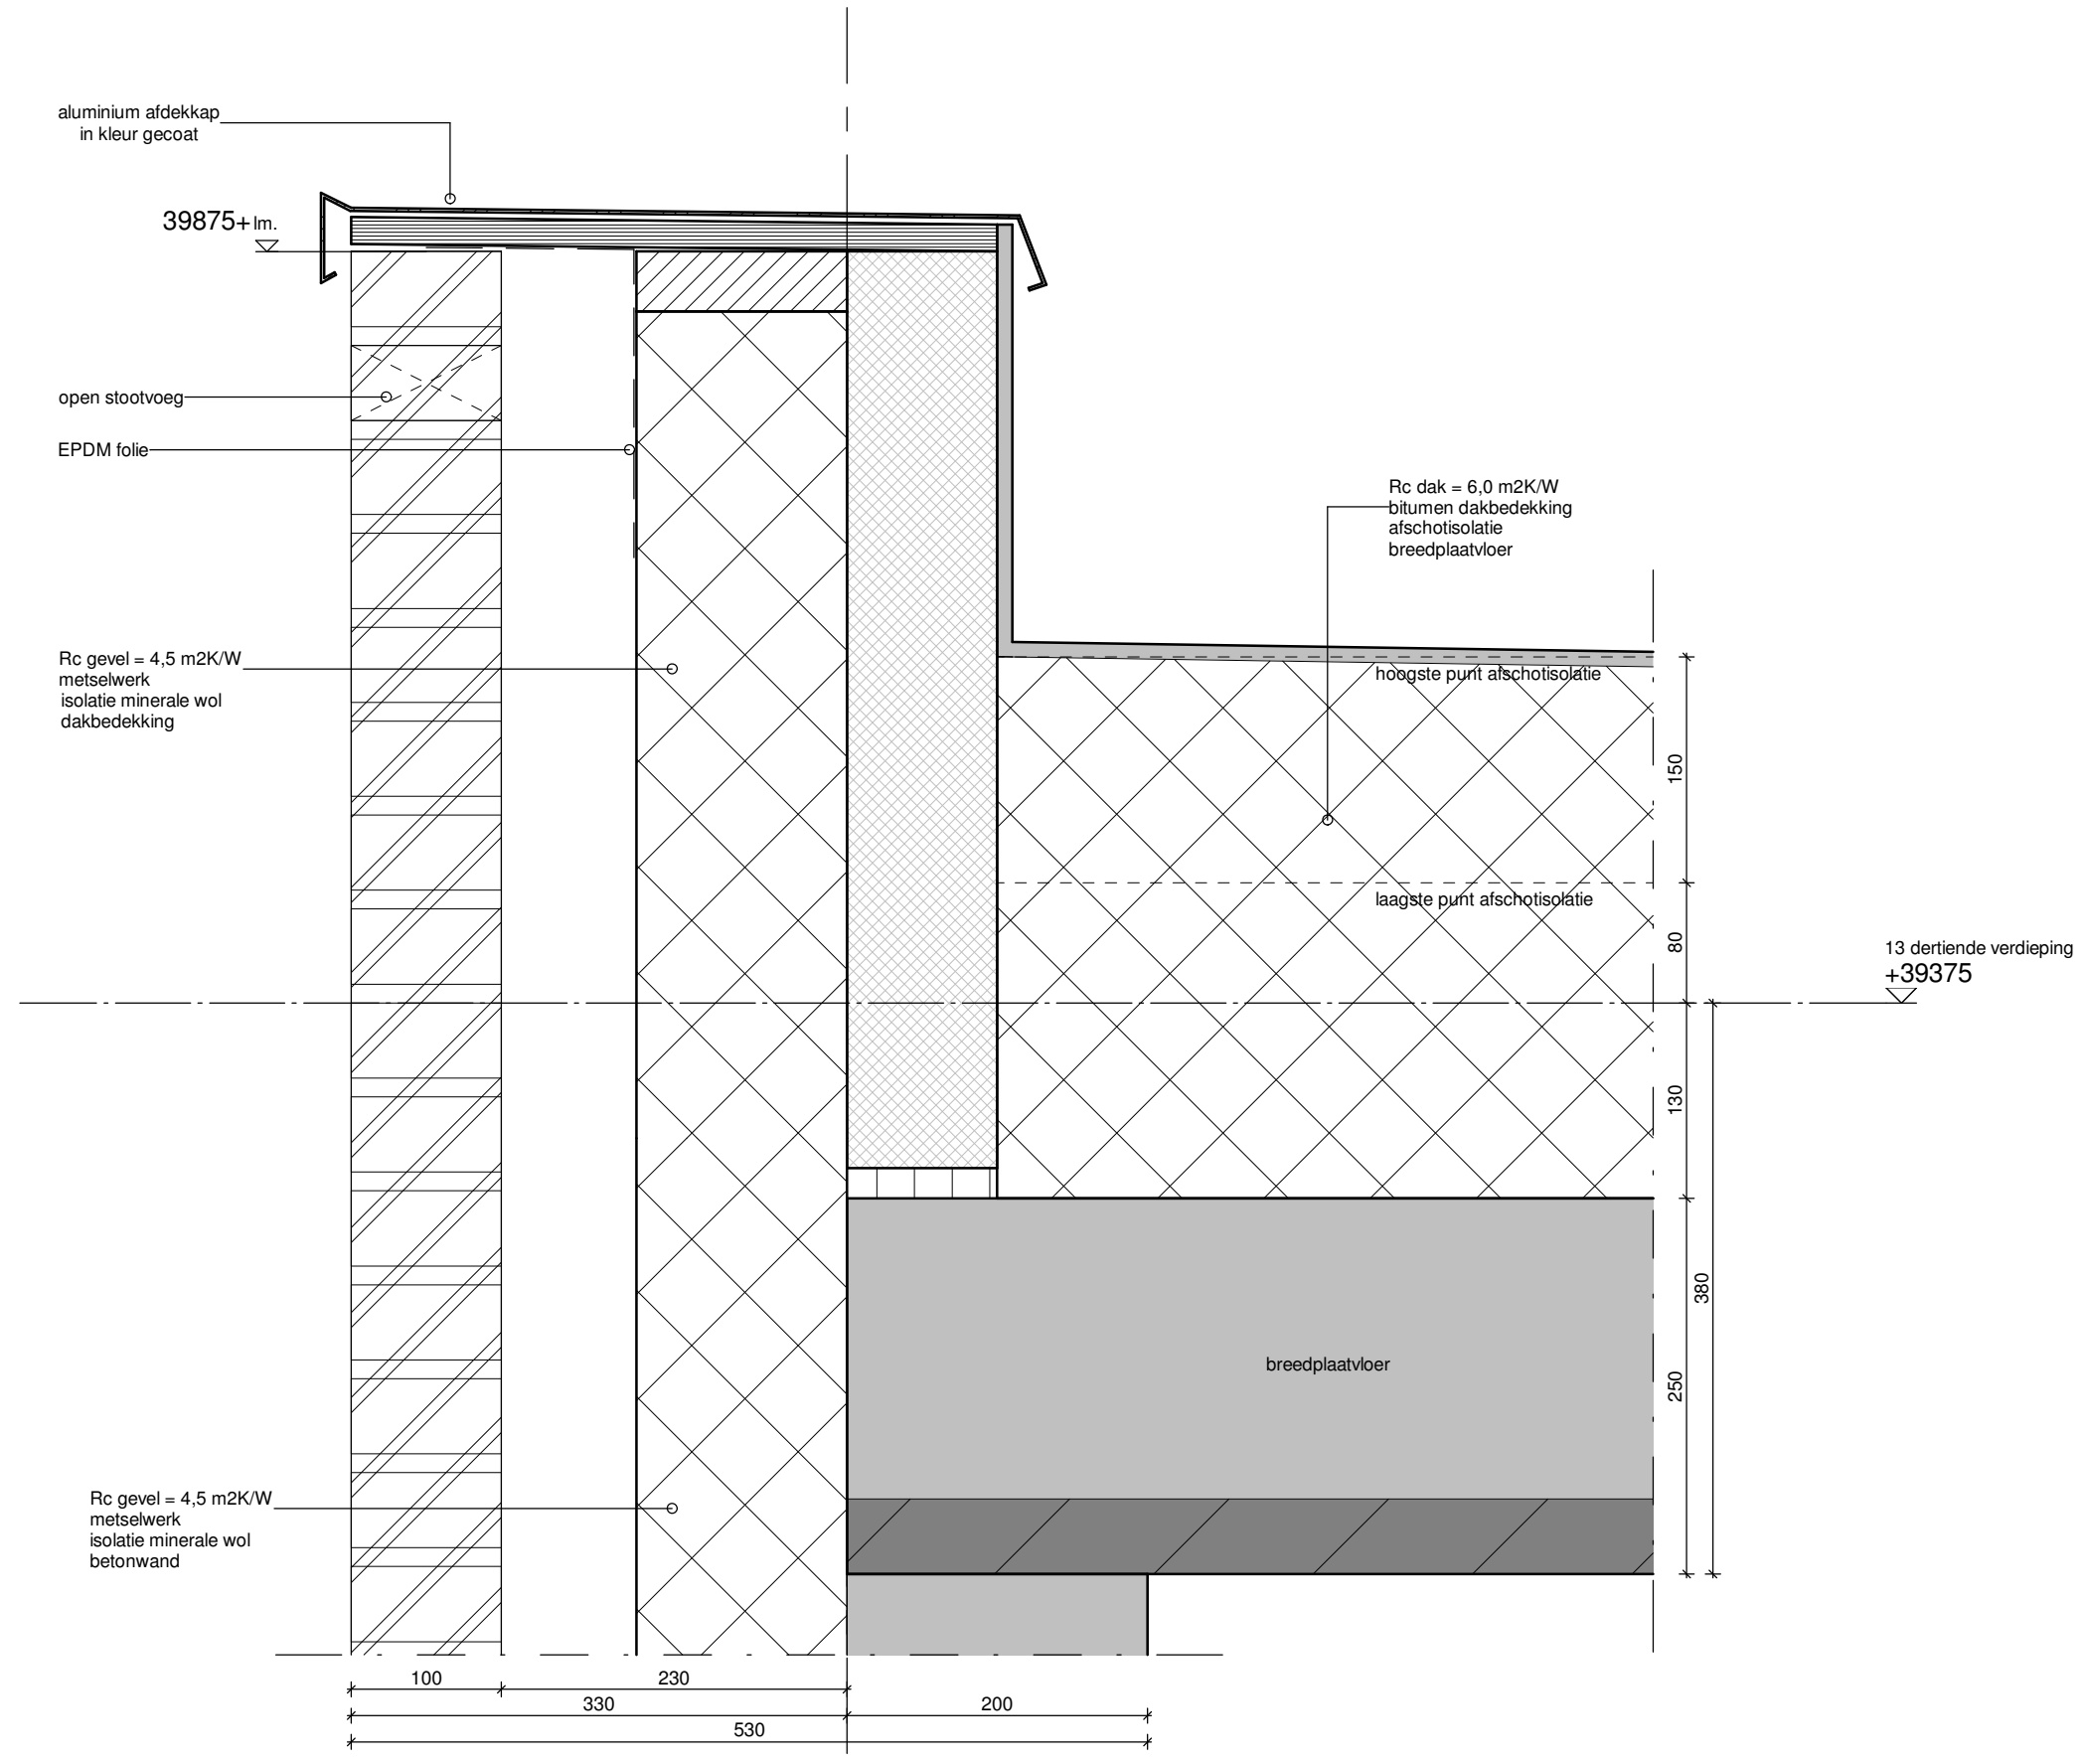


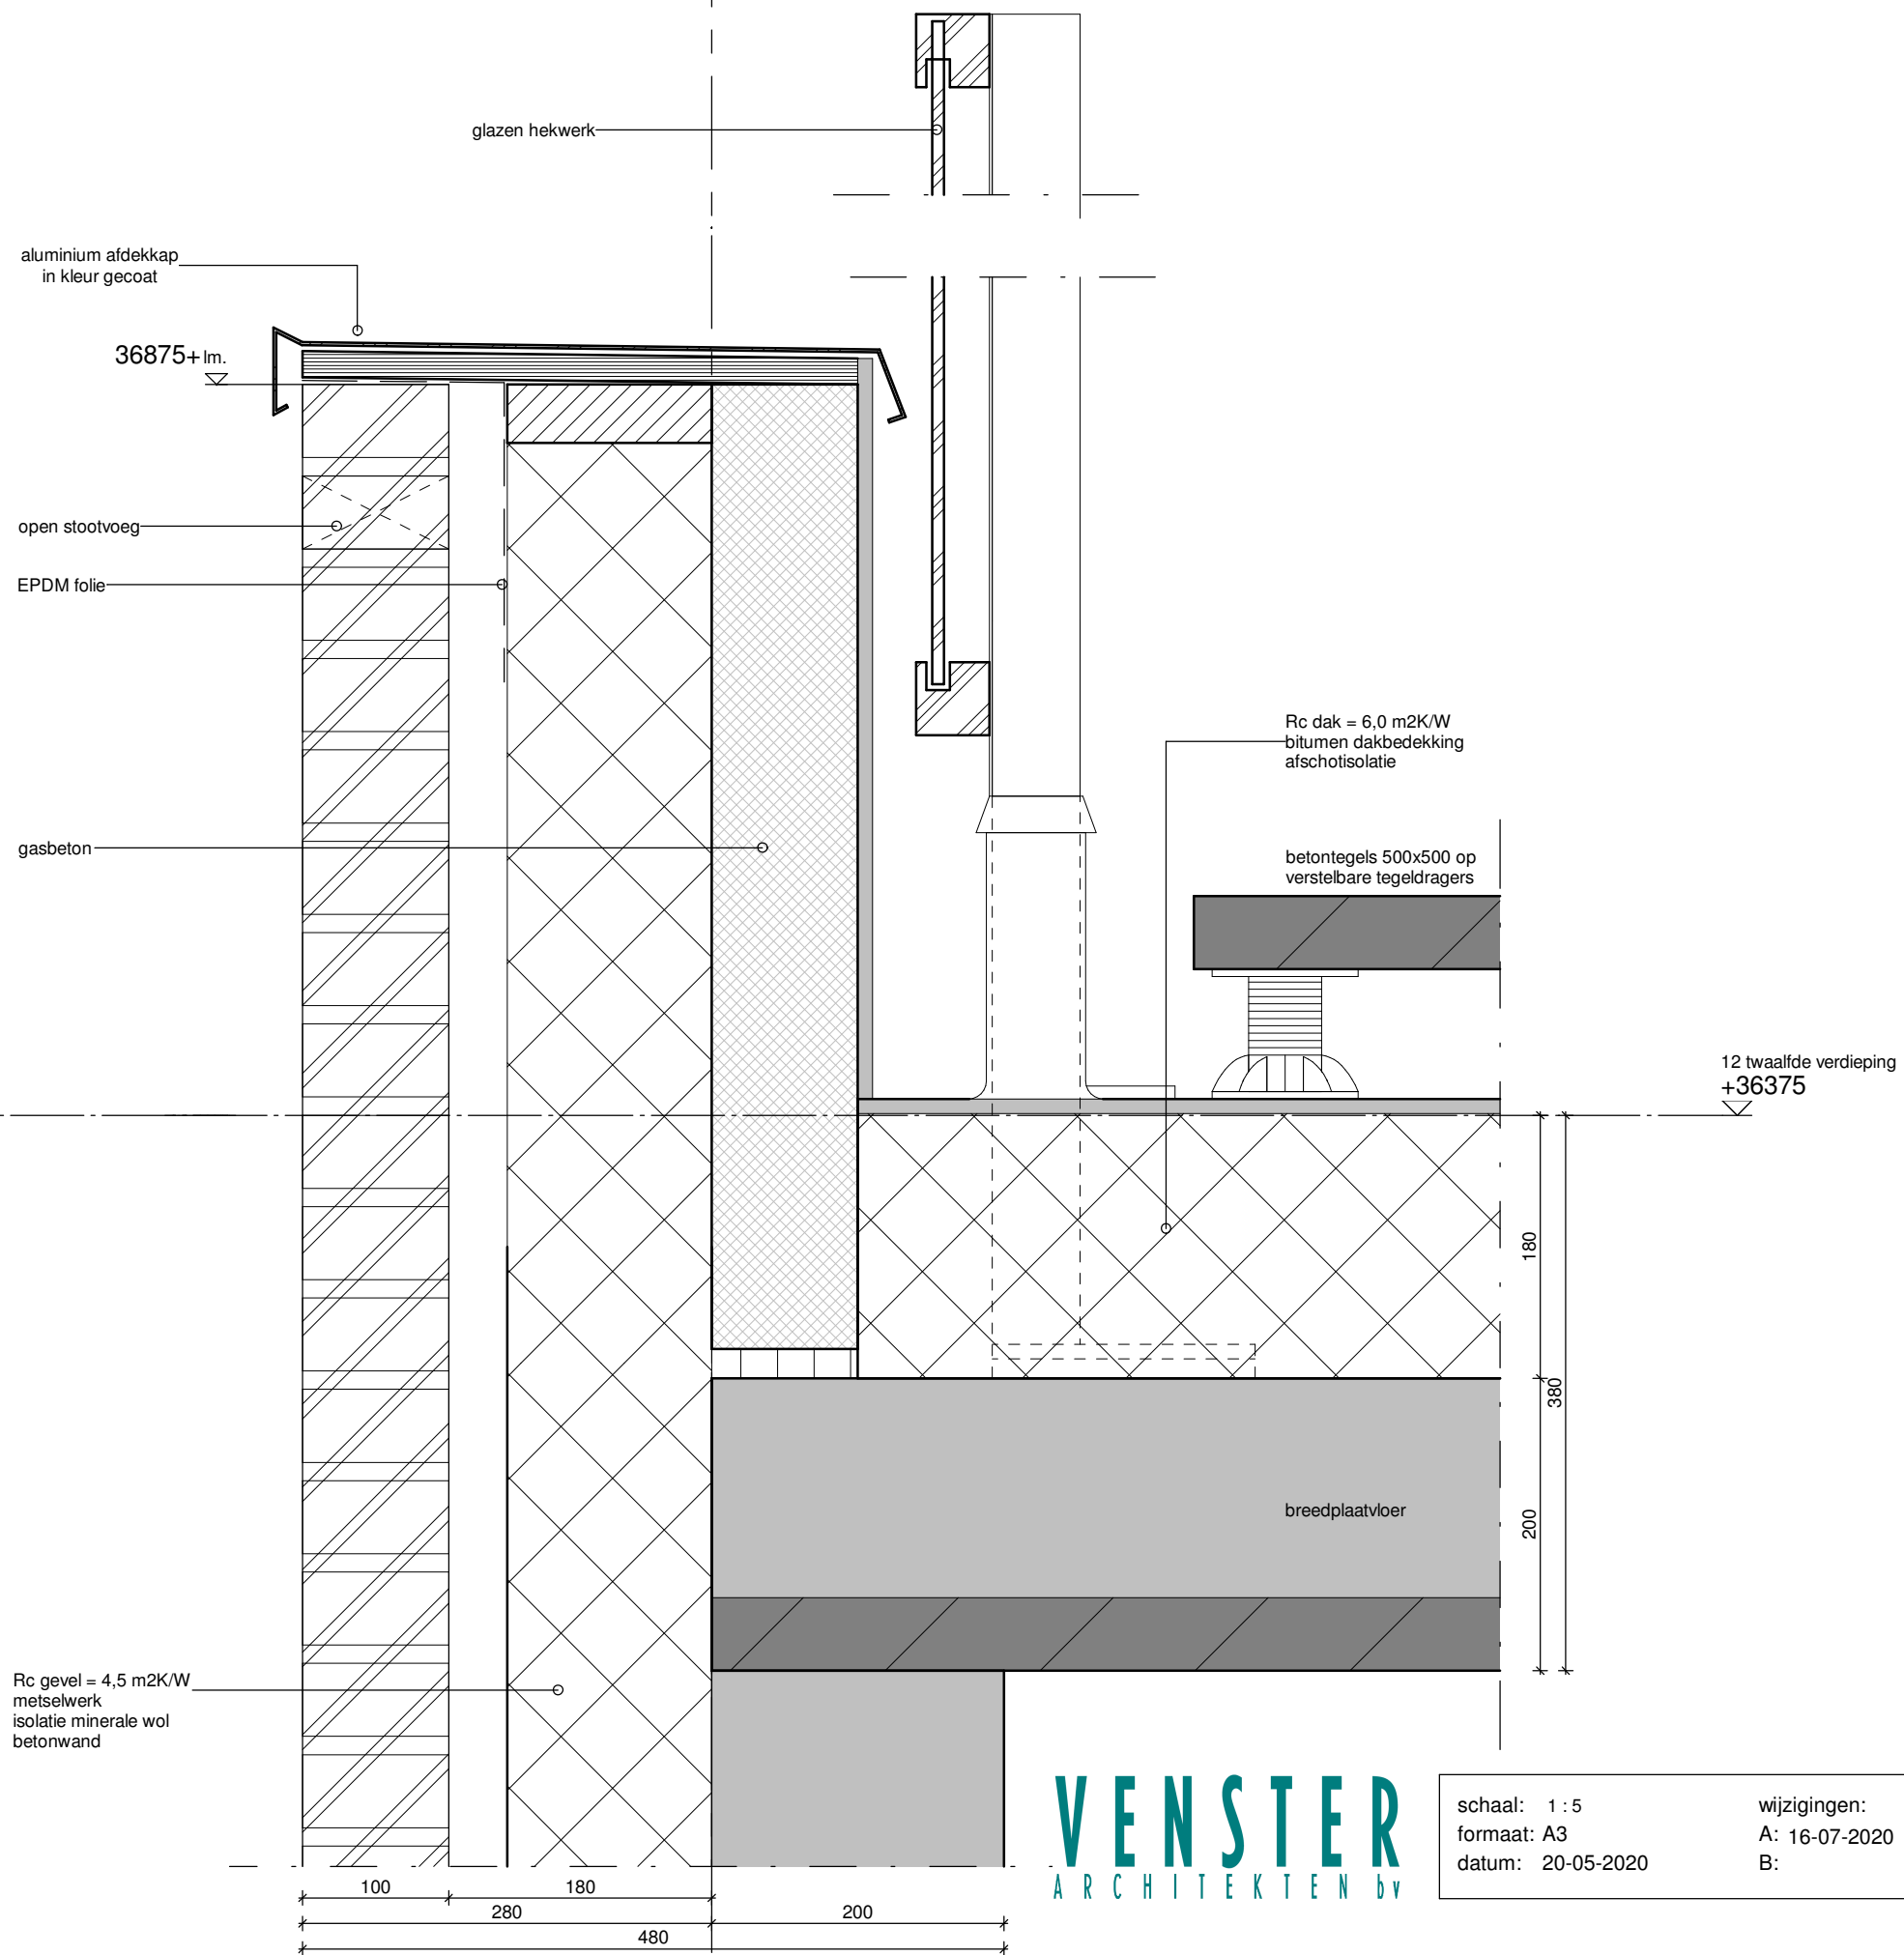



VENSTER
ARCHITEKTEN BV


schaal: 1 : 5 formaat: A3 datum: 20-05-2020	wijzigingen: A: 16-07-2020 B: C: D:	werknummer: V2019-29 bladnr: 3.03
---	---	--------------------------------------

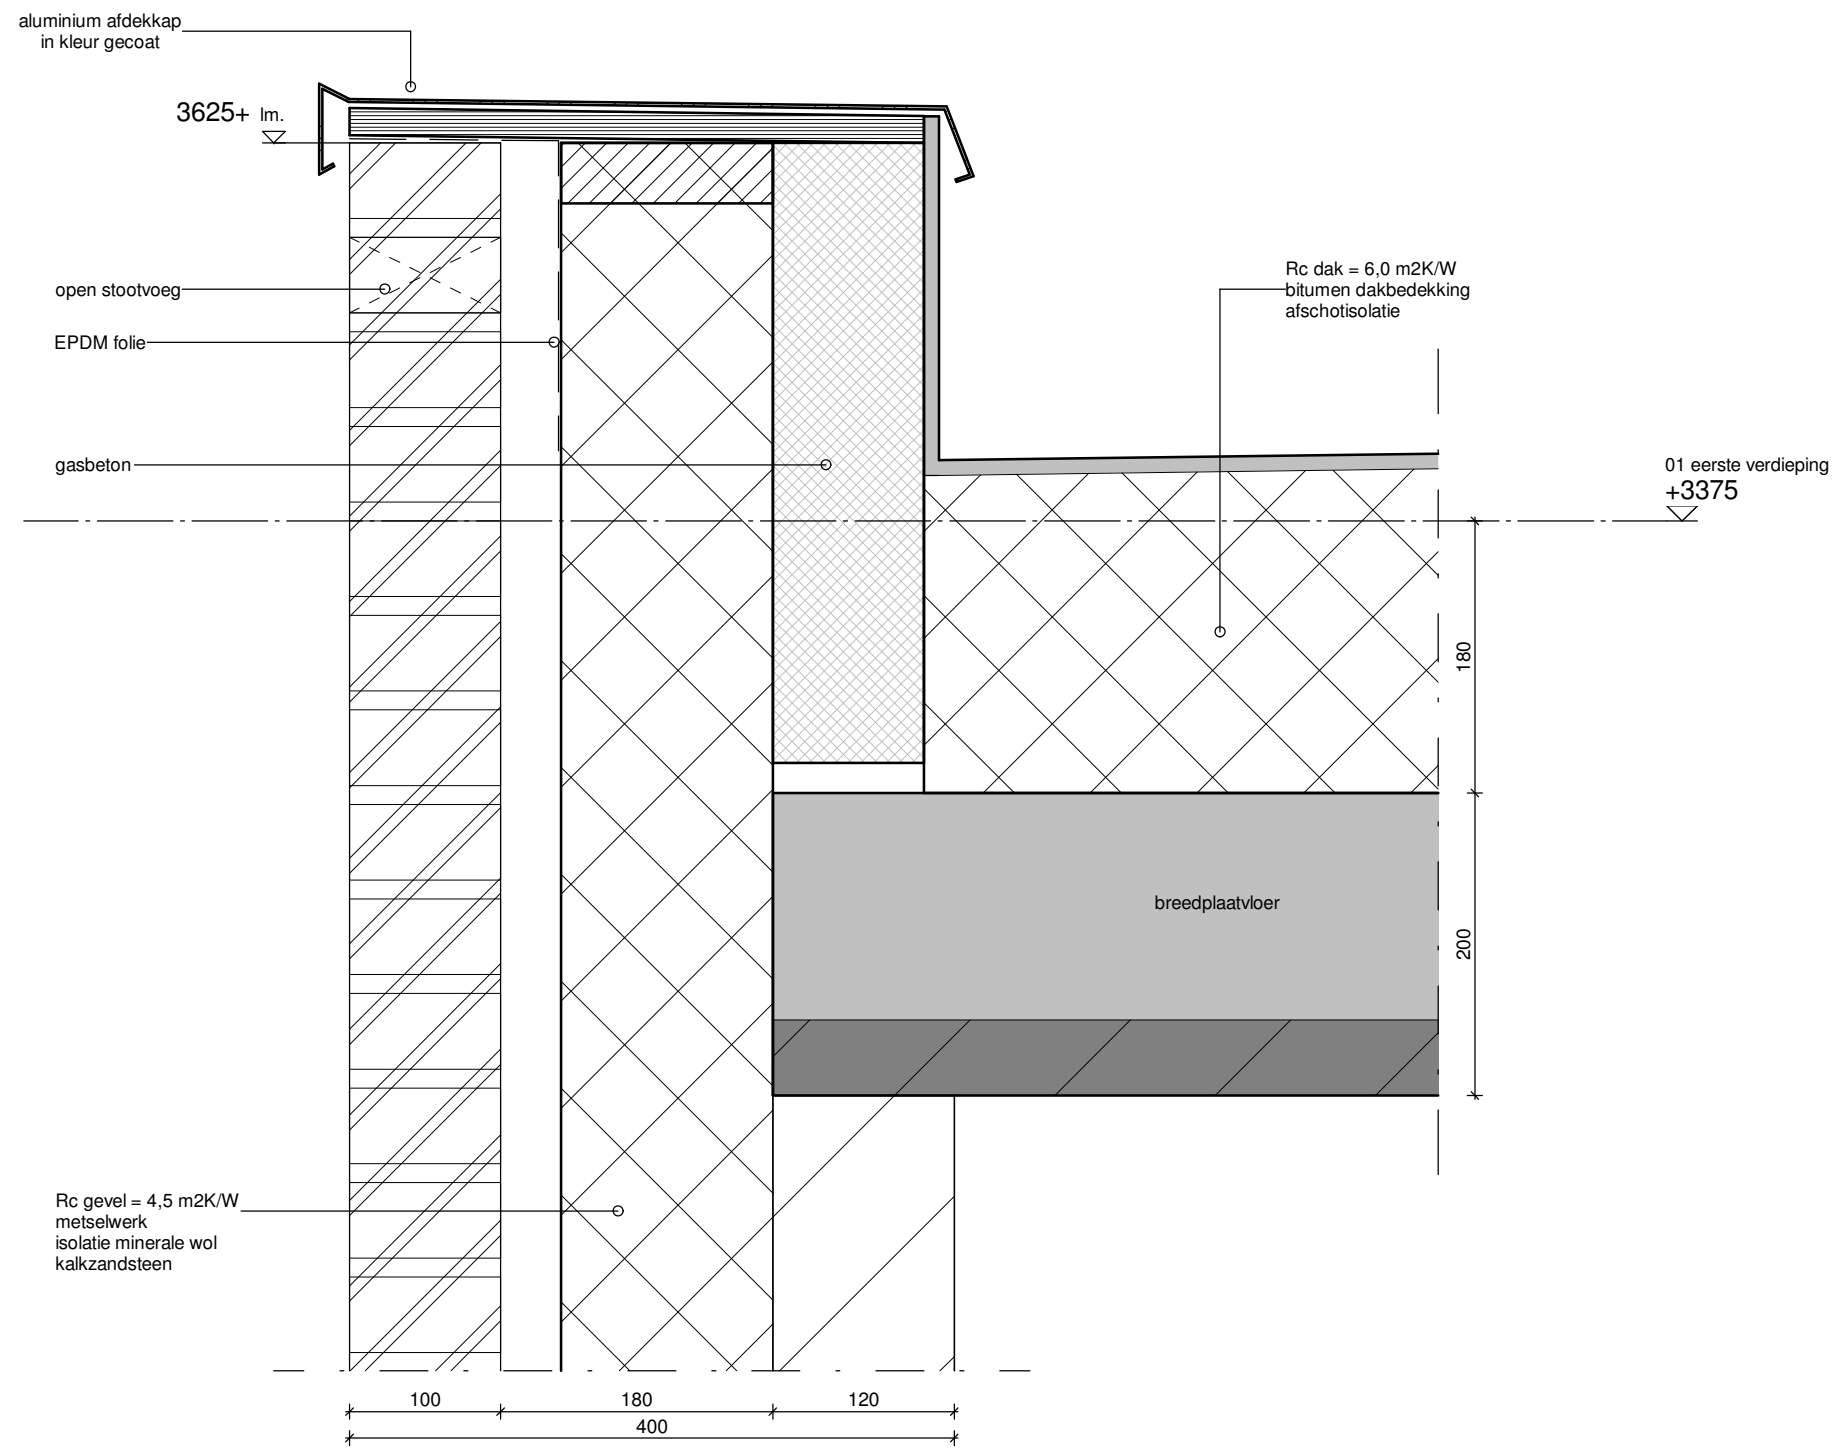


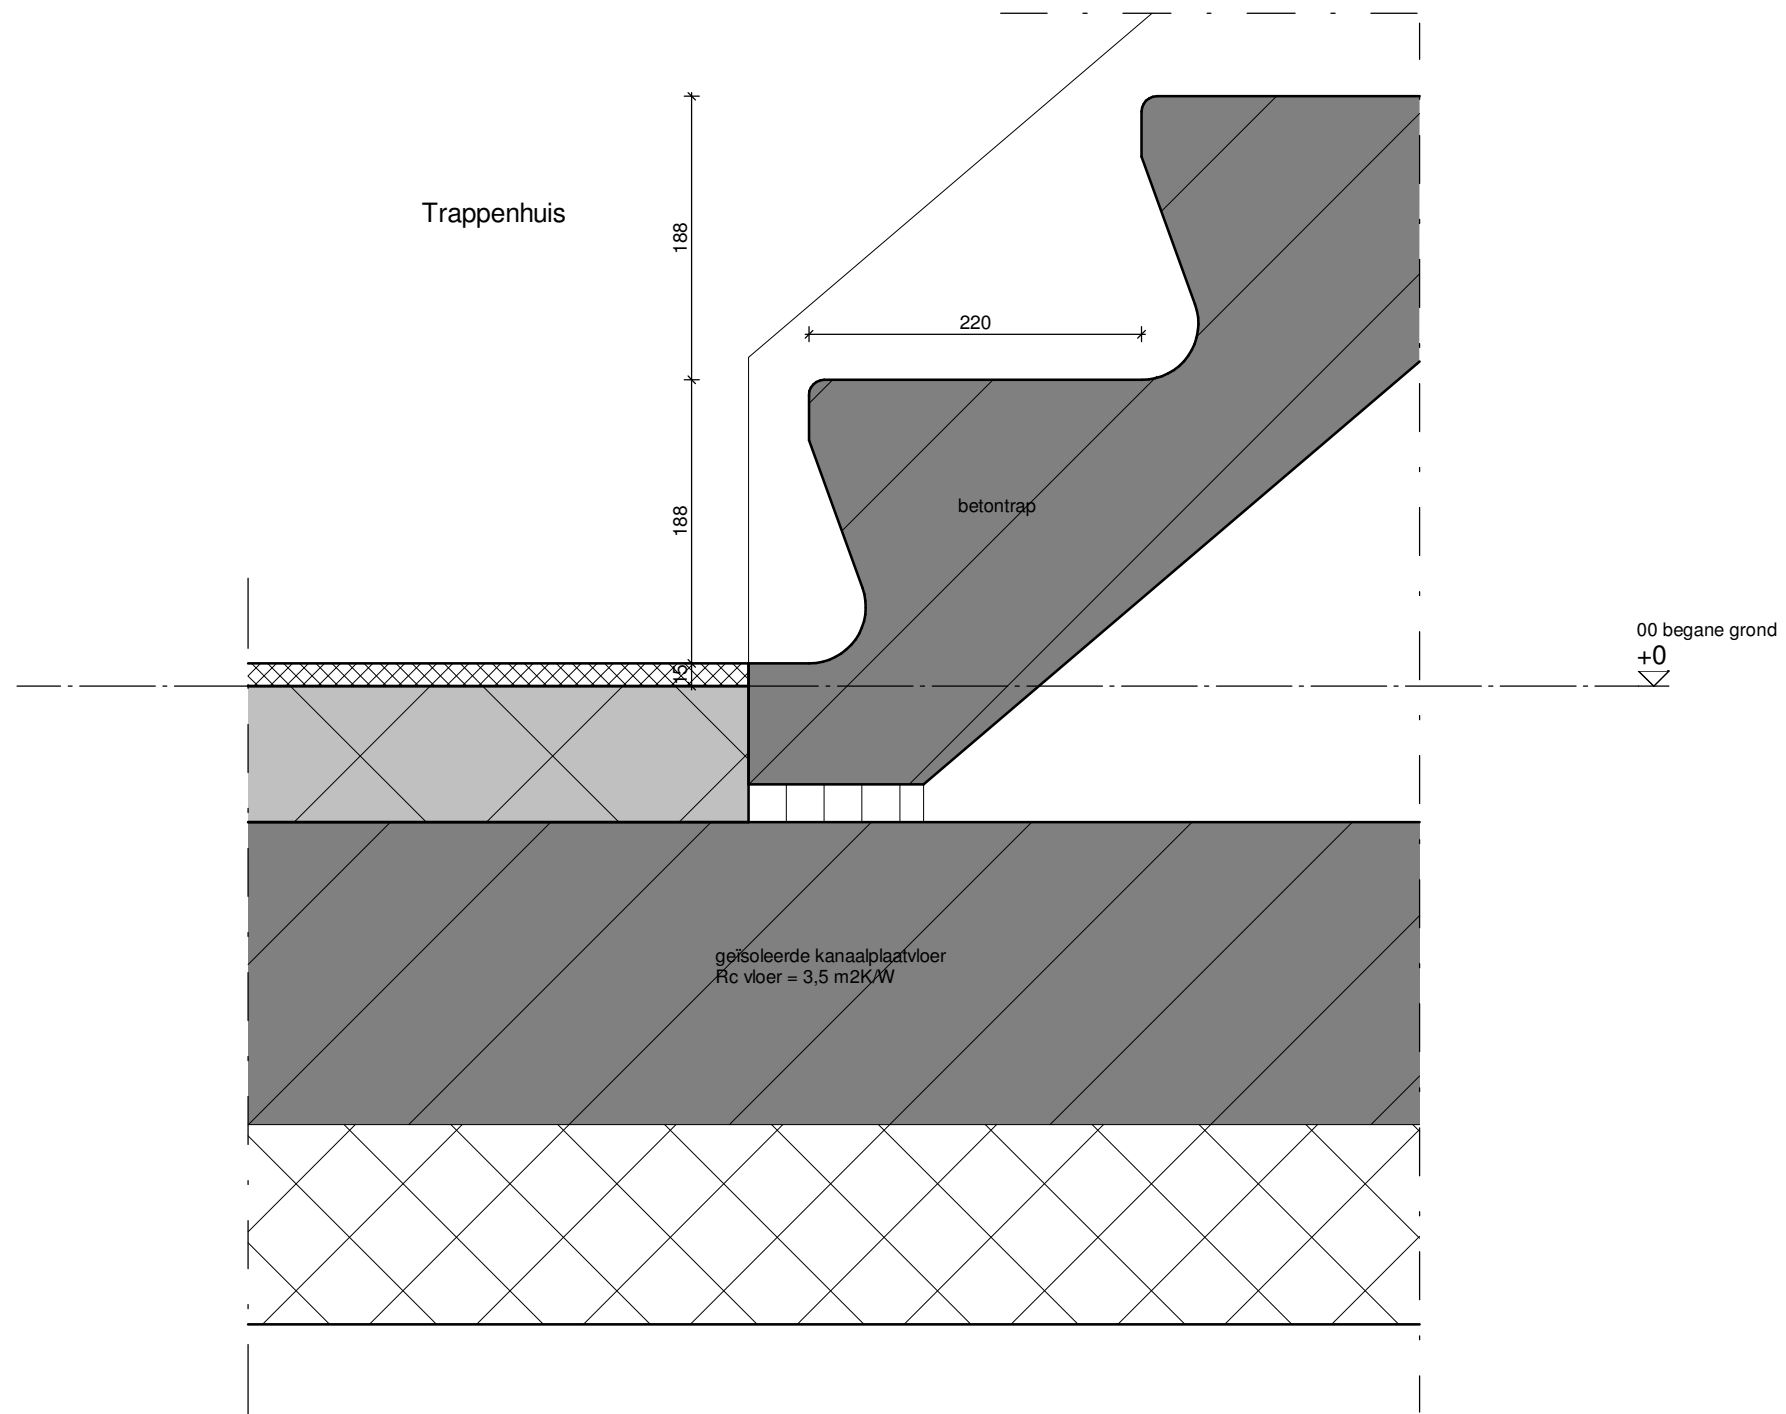

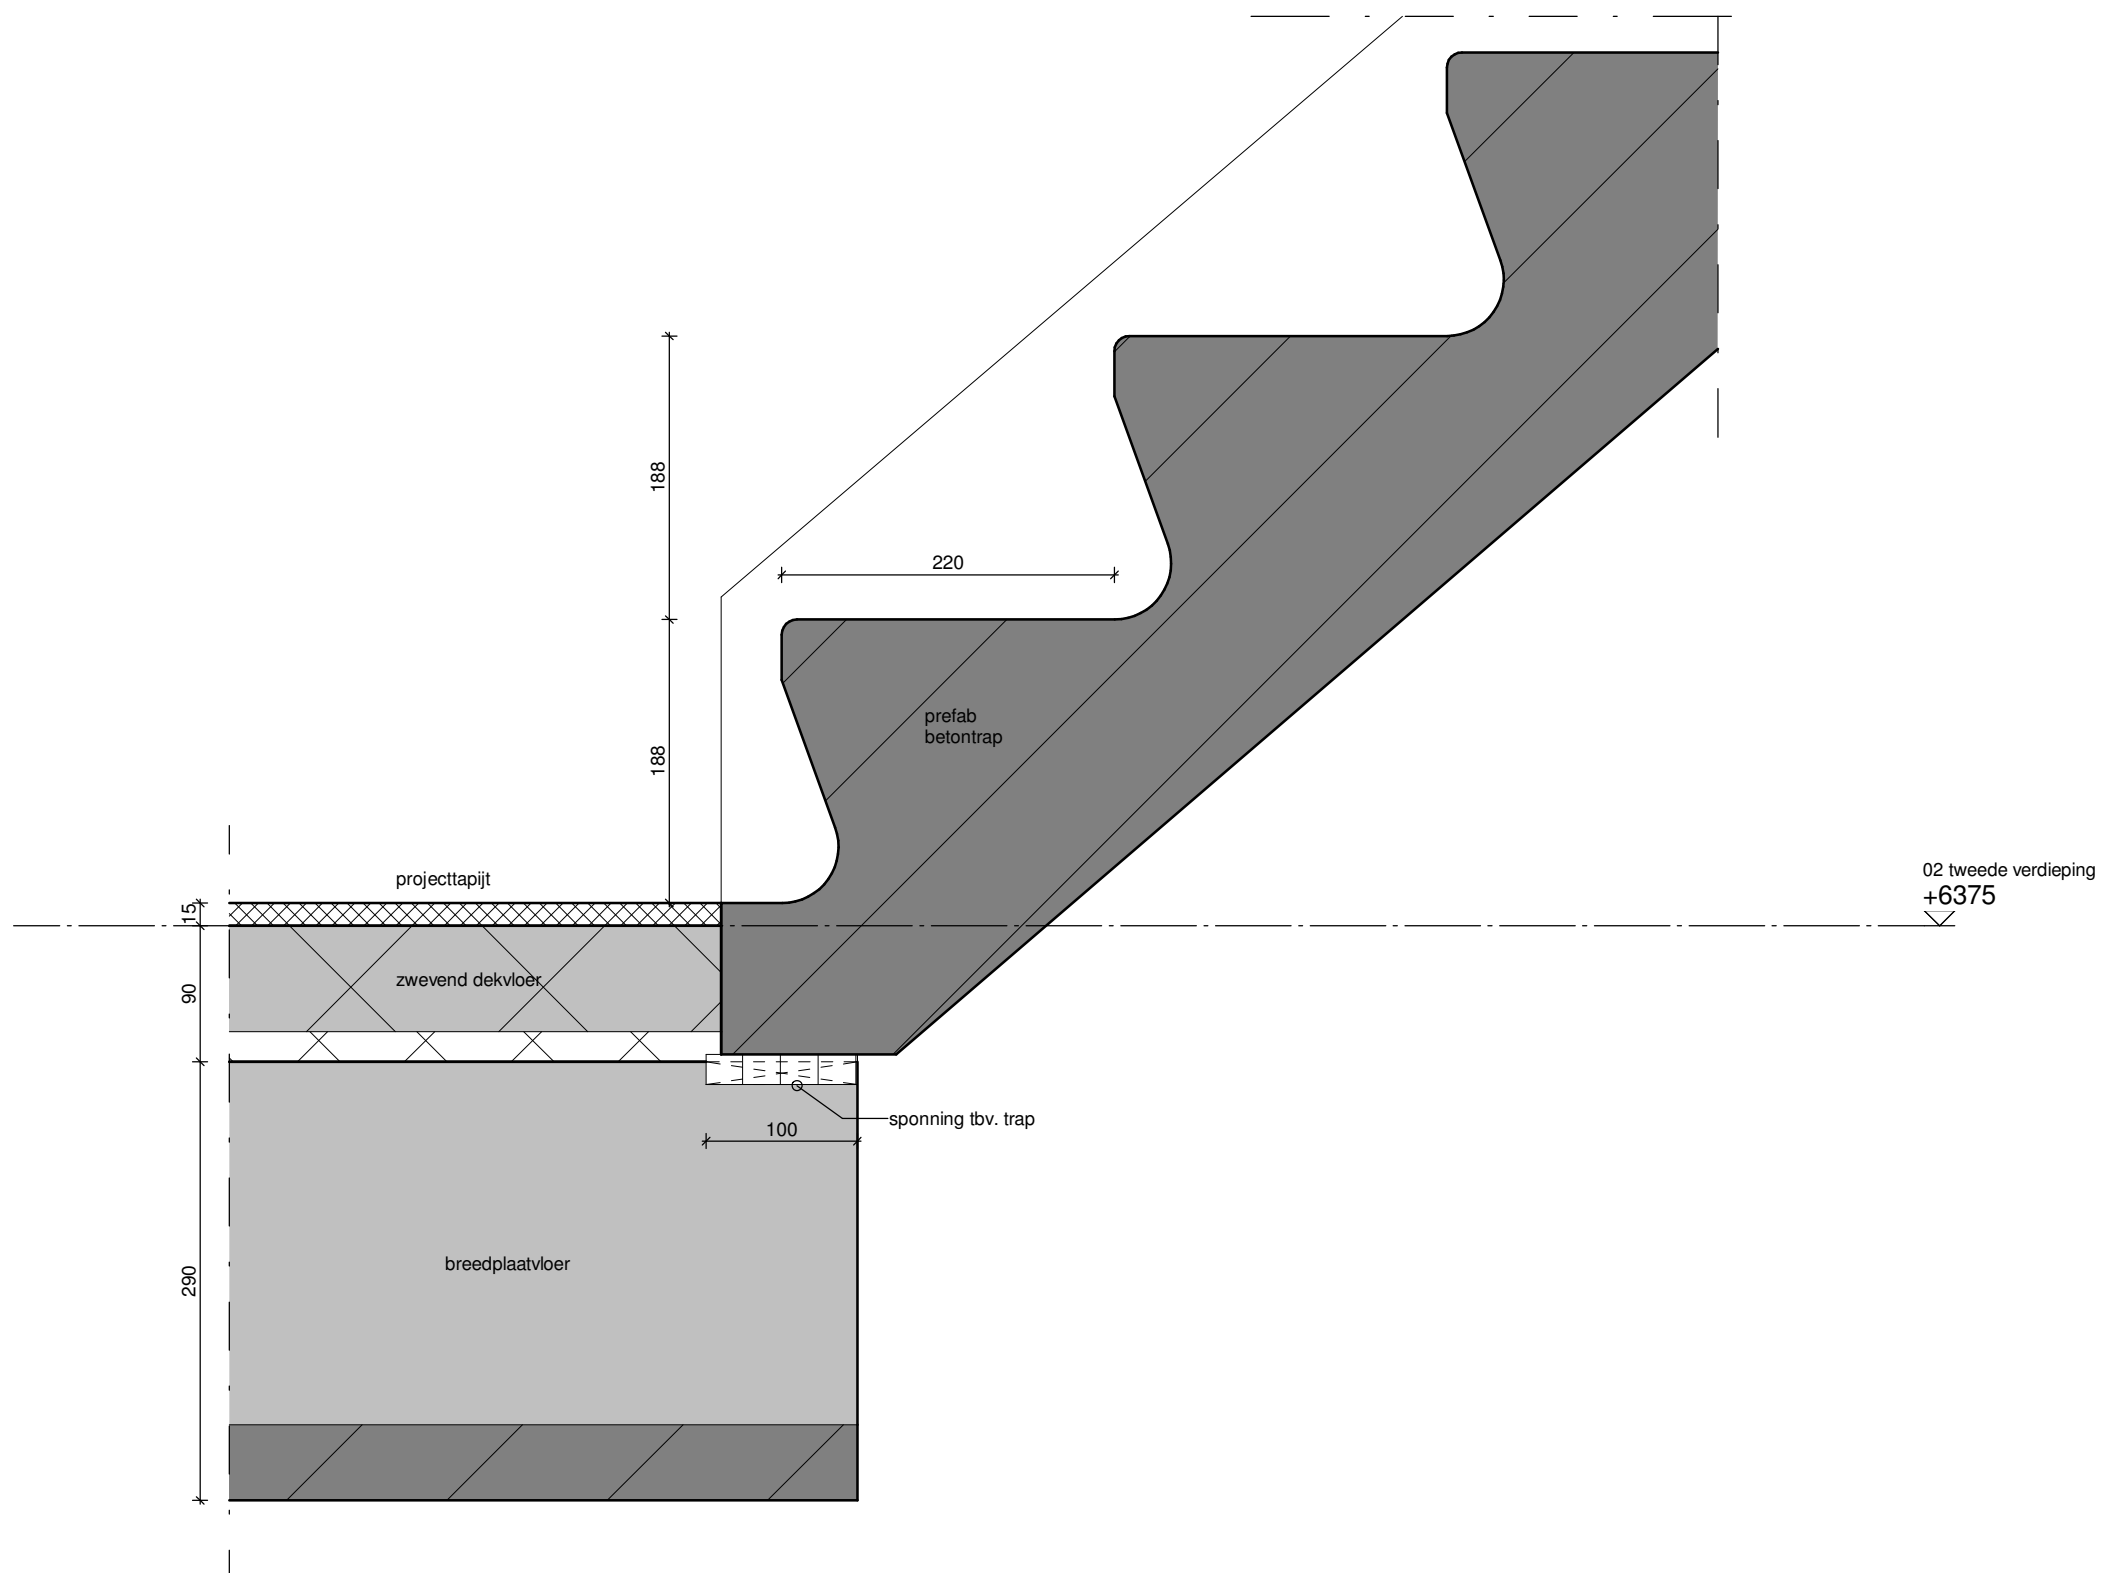

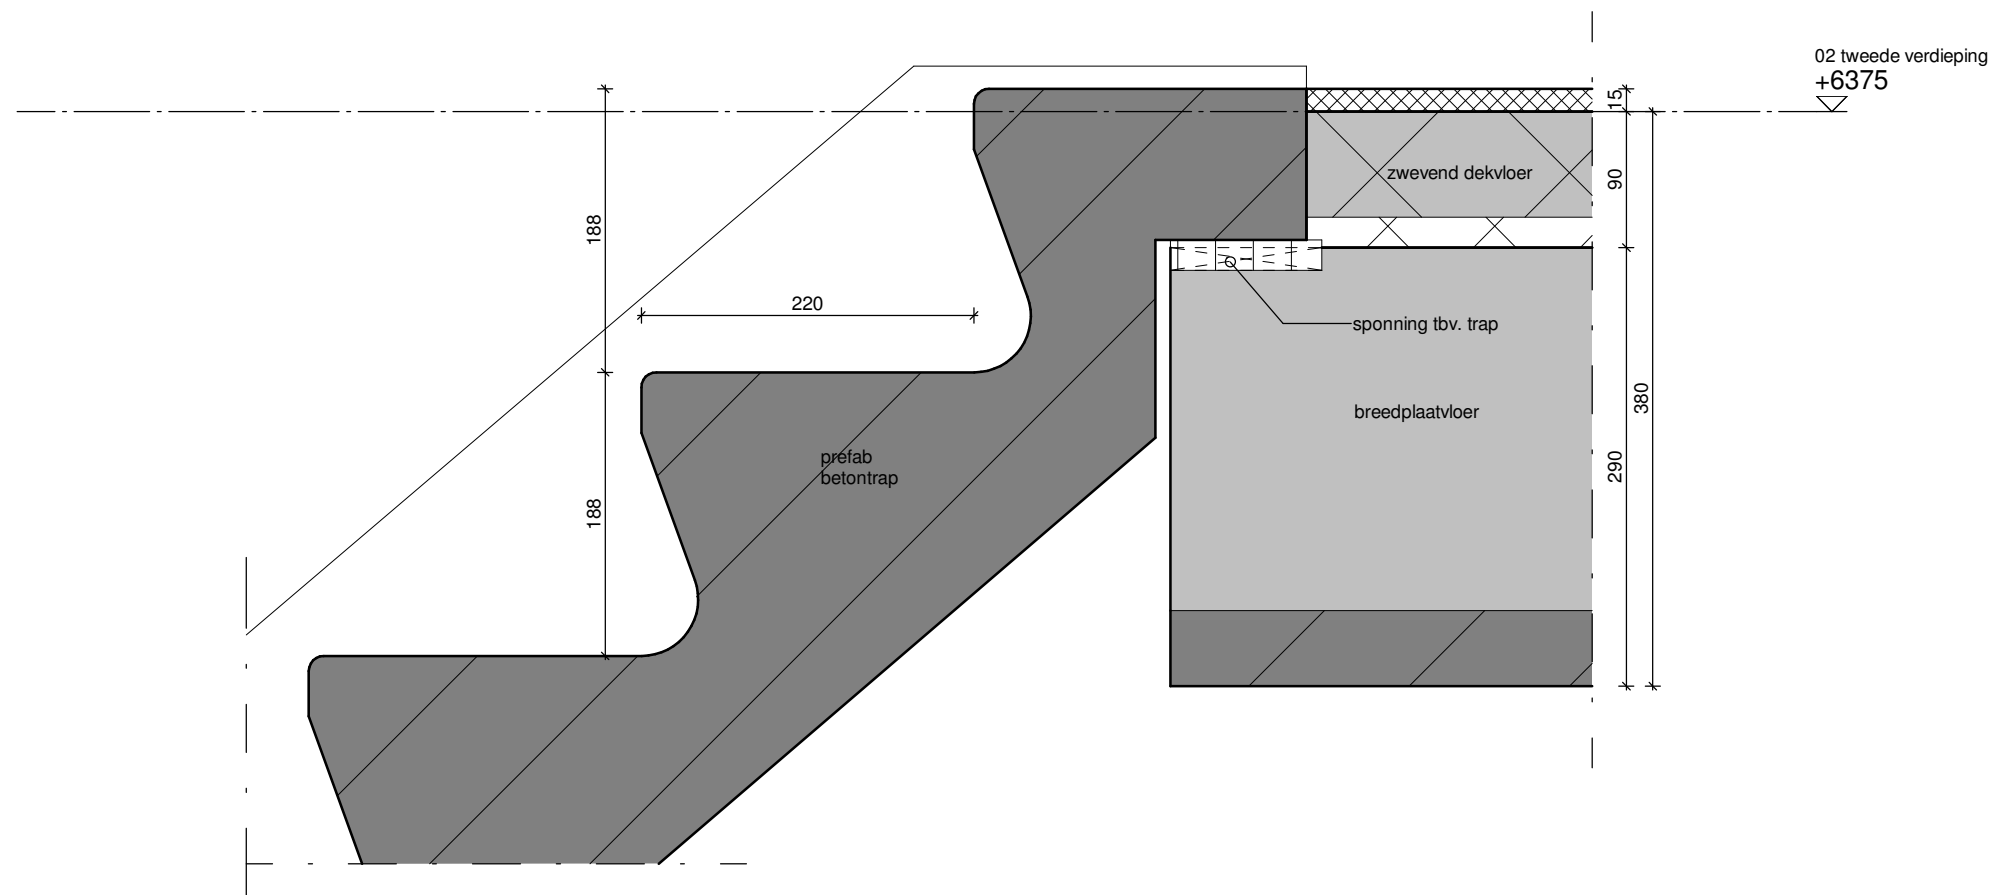

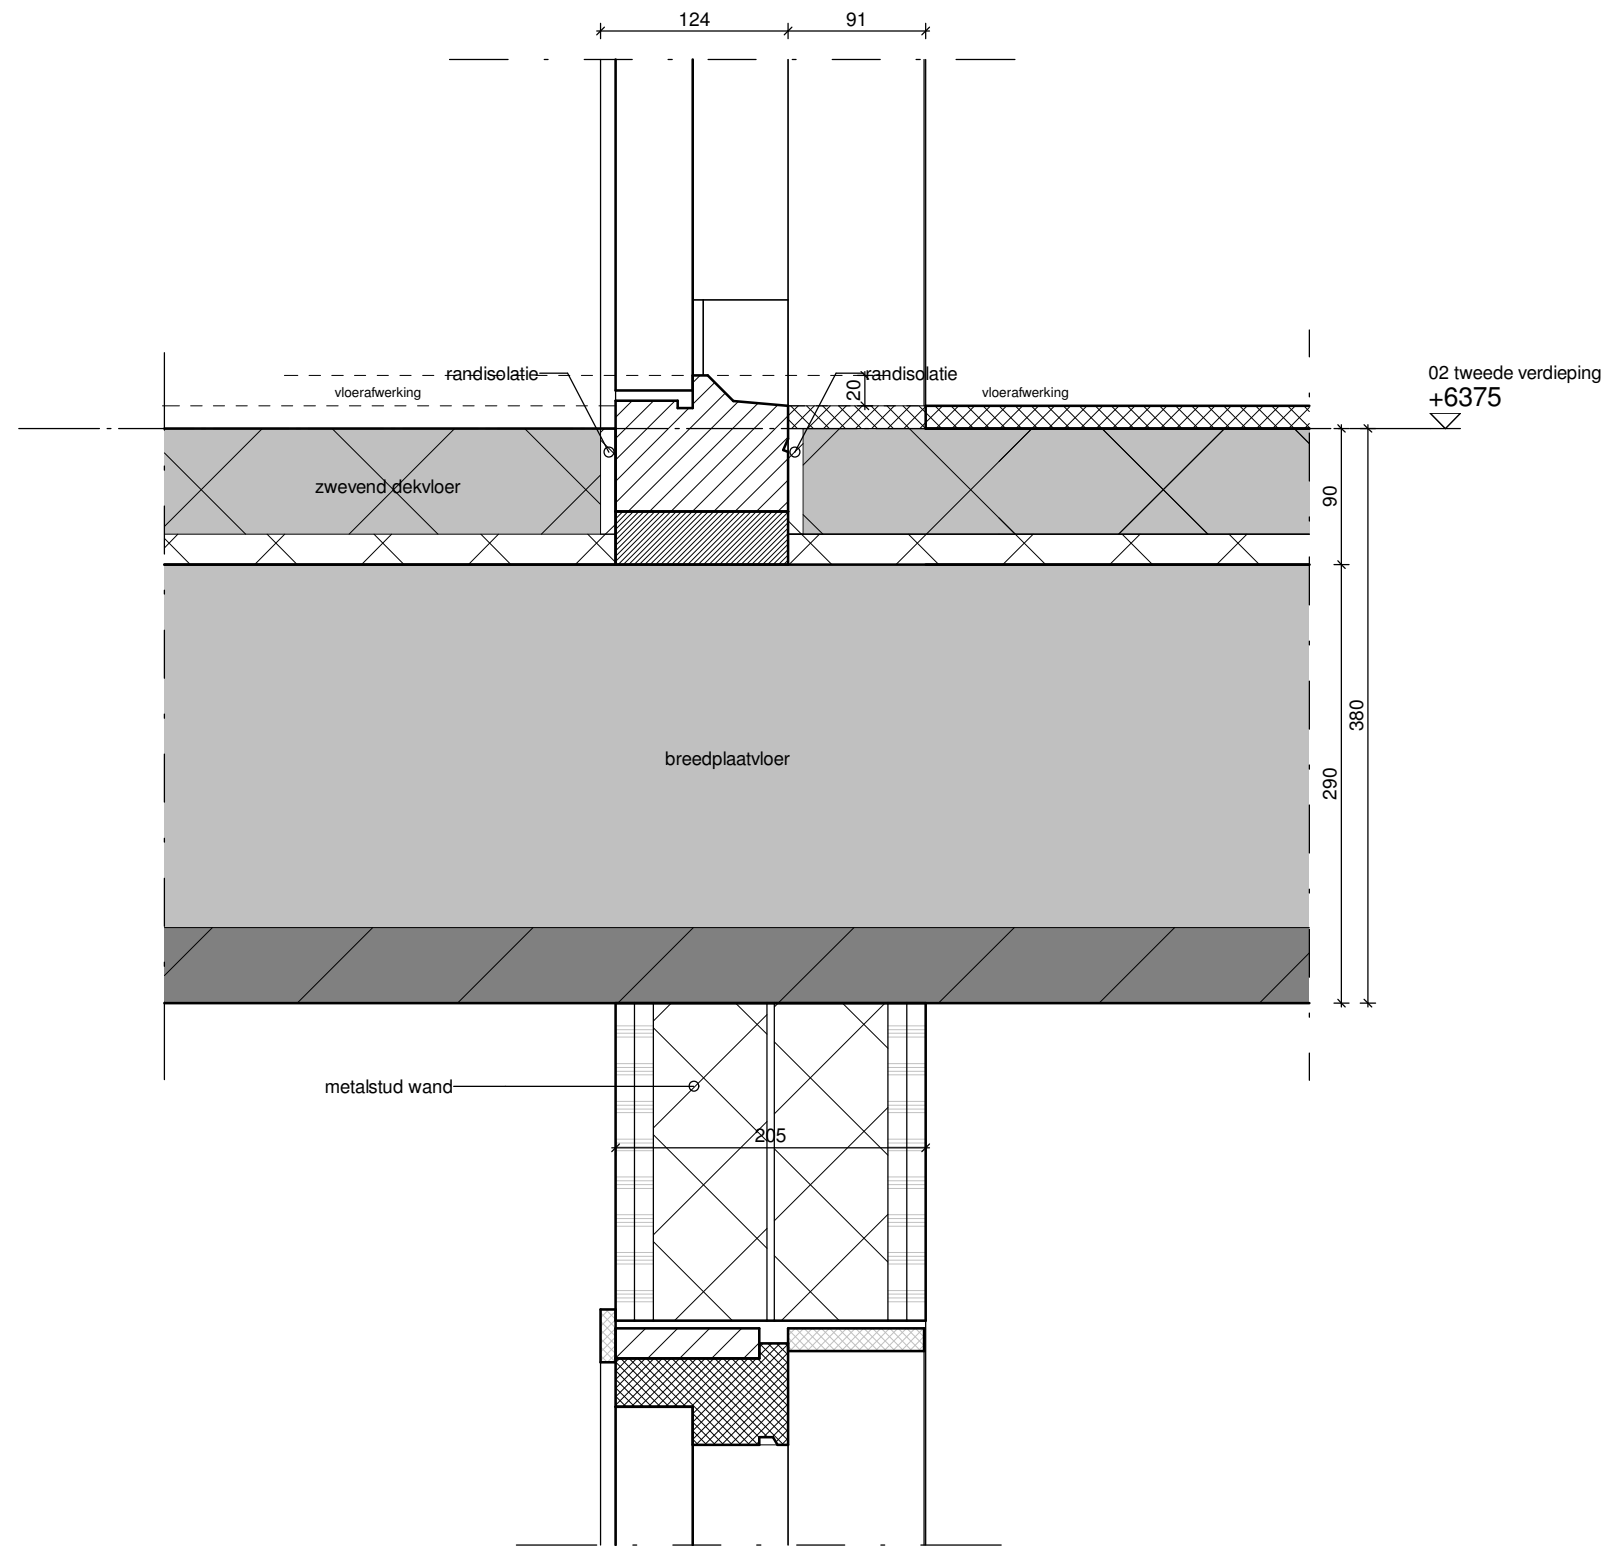

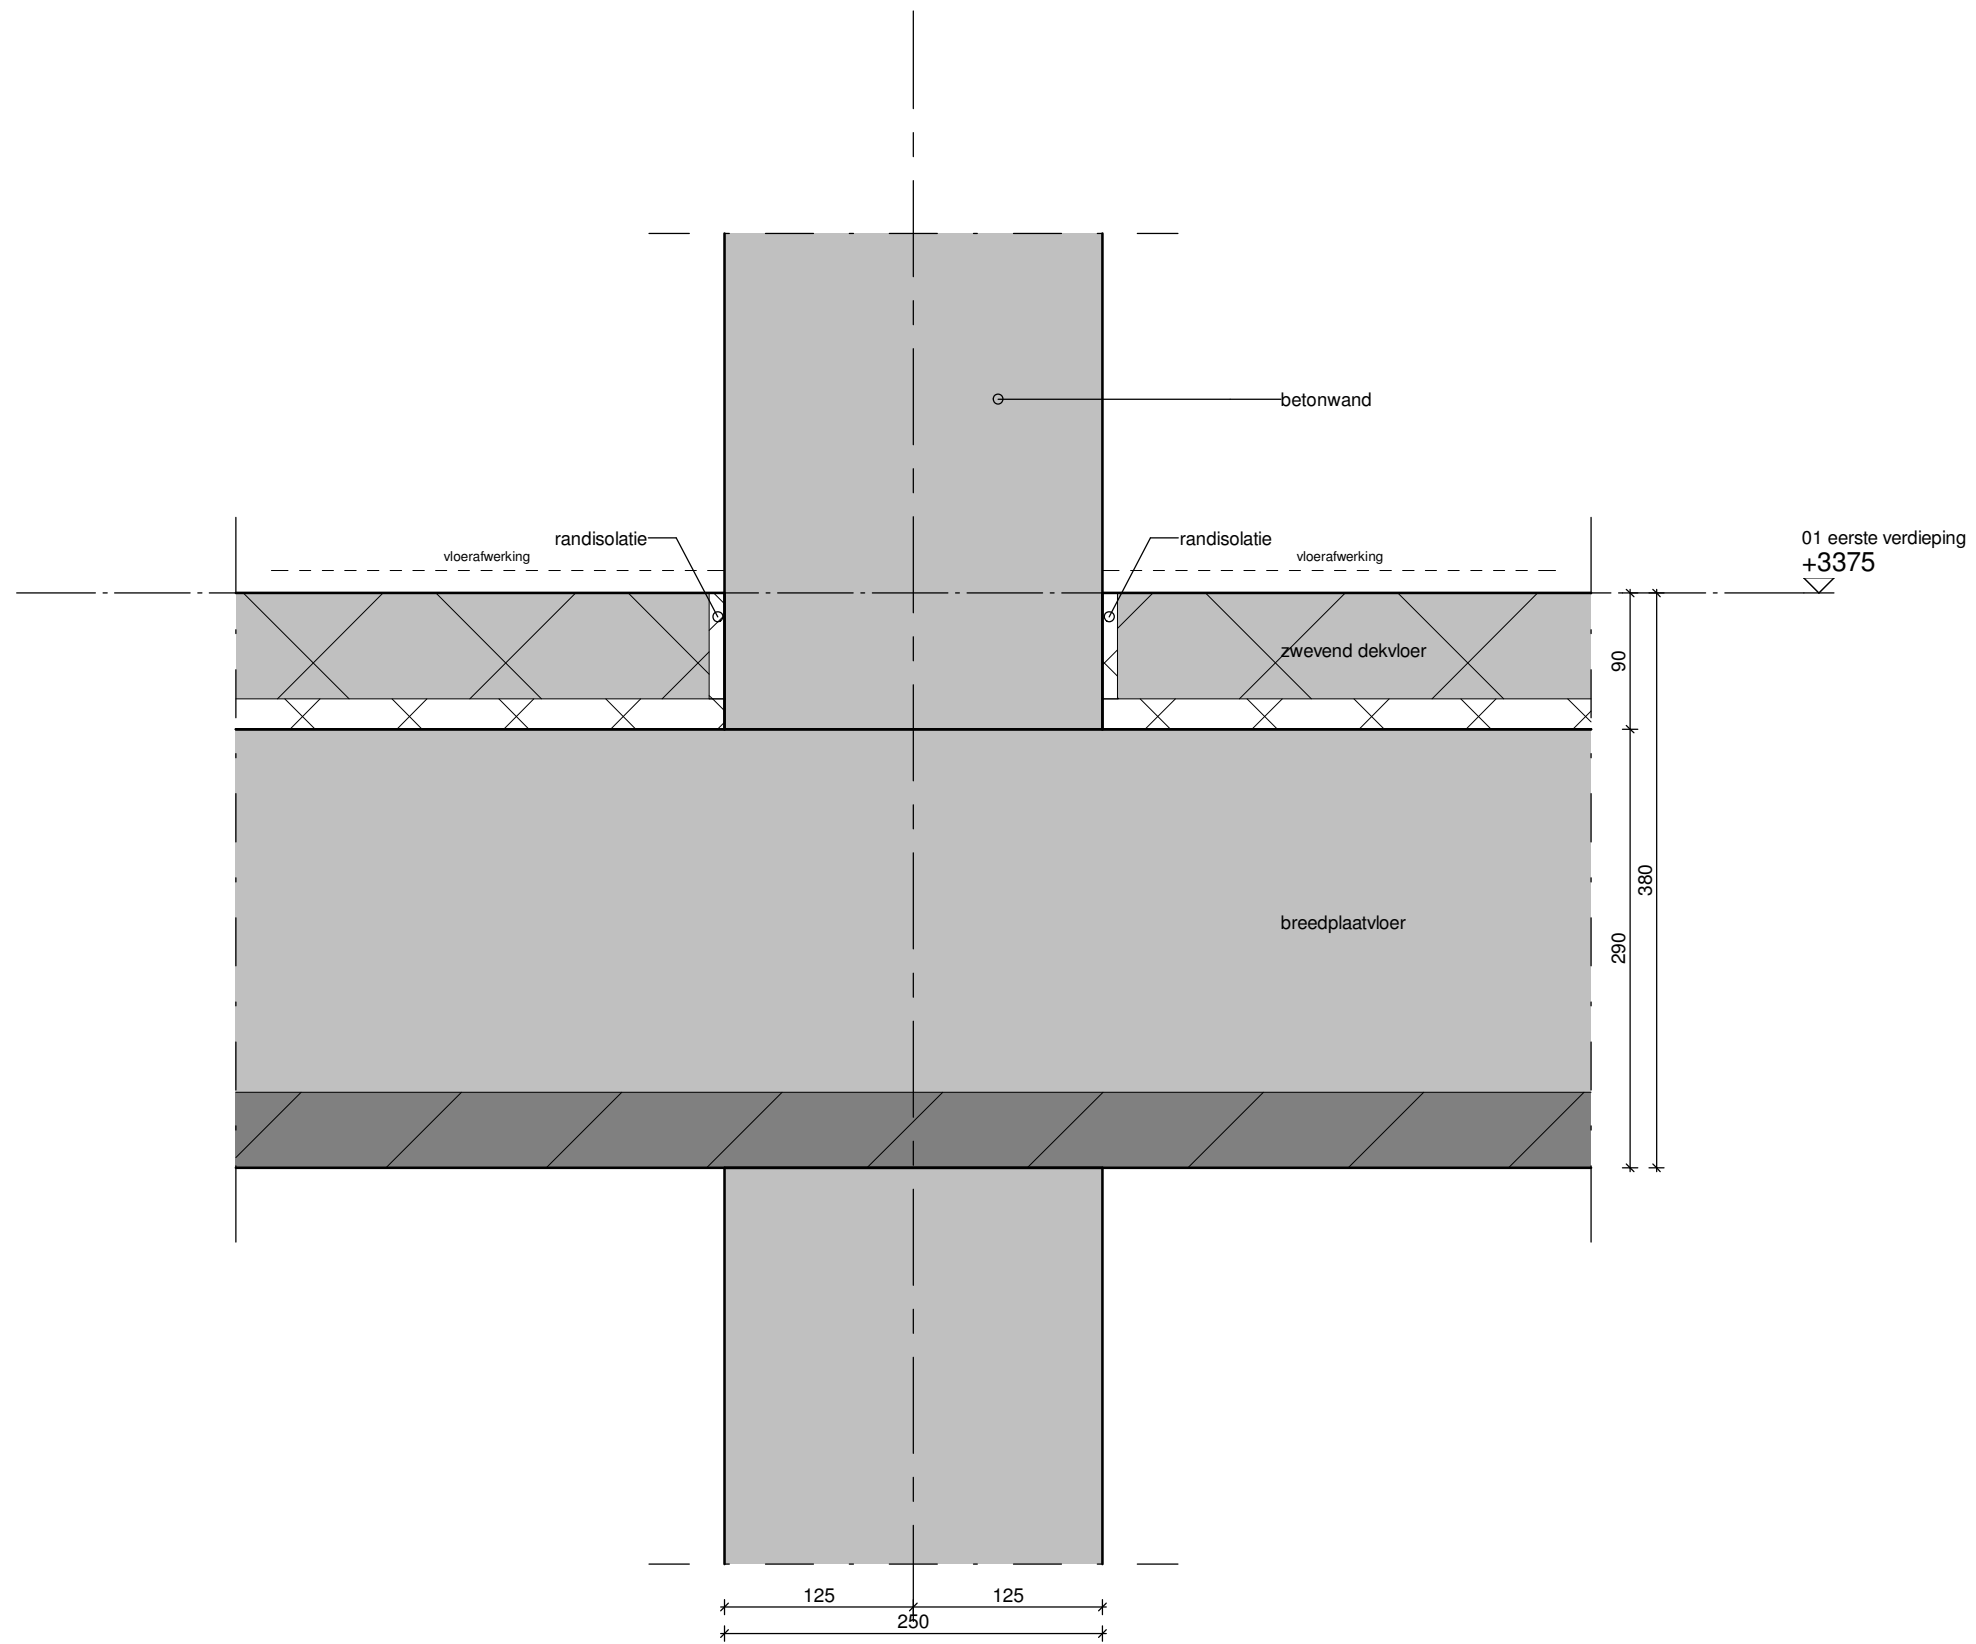

2

VENSTER
ARCHITECTEN BV

schaal: 1:5
 formaat: A3
 datum: 20-05-2020

wijzigingen:
 A:
 B:
 C:
 D:

werknummer: bladnr:
 V2019-29 4.05

