

Doorsnede A-A




Doorsnede B-B

Renvooi
 PEIL = ...-P tov NAP
 - gebruiksfunctie: woonfunctie
 - gebruiksfunctie: kelder:
 - overige gebruiksfunctie (stallingsgarage)
 ▲ - entree woning

Bouwkundig
 gipsplaat 12,5mm, gipsbevoerde houtskietwand 235mm, luchtpouw 39mm, metselwerk 100mm
 kalkzandsteen 100/120mm (schachten)
 multiplex 100mm
 betonwand 220/250mm
 betonwand woningscheidend 250mm
 prefab betonwand 150/200/250mm
 colenbeton 70/100mm

Brandgegevens
 - vloerafscheiding onder 850-vl voldoen aan BB. afd. 2.1 en 2.3
 - alle trappen voldoen aan Bouwbesluit afd. 2.5 tabel 2.33
 - inbraakwerendheid gevelelementen voldoen aan BB. afd. 2.15
 - waterdichtheids- en wandafwerking sanitaire ruimtes conform Bouwbesluit afd. 3.5
 - wandafwerking toet tot 1,5m
 - wandafwerking badkamer tot plafond
 - bescherming tegen ratten en muizen voldoen aan BB. afd. 3.10
 - daglicht deuren minimaal b=500mm h=2300mm (uit kasten e.d.)
 - hemelwater afvoeren aansluiten op gemeenteroep
 - vuilwater afvoeren aansluiten op gemeenteroep
 - Ro-waarden conform EPC-berekening
 - drink- en warmwatervoorziening conform voorschriften NEN 1006
 - elektrische installaties conform voorschriften NEN 1010
 - metaal en invoeren (electra, water en communicatie) conform eisen BB. NEN 2768 en richtlijnen Nutsbedrijven uitvoeren.

Installaties
 - opstelplaats kooktoestel
 - opstelplaats koelkast
 - opstelplaats wasmachine
 - wtw unit
 - warmtepomp
 - opstelplaats wasmachine

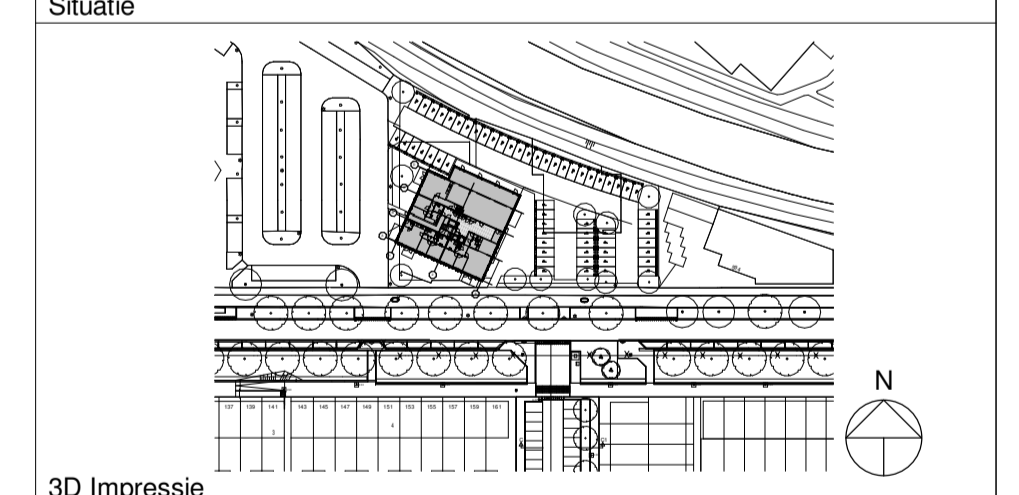

opdrachtgever:
project Du Meelaan B.V.
 project:
 49 Appartementen Du Meelaan te Zoetermeer
 bladomschrijving:
 Omgevingsvergunning
Doorsneden

schaal: 1:100
 formaat: A1
 datum: 20-05-2020

A 16-07-2020
 B
 C

D
 E
 F

werknr:
 V2019-29
 bladnr:
 BA-03

Hanzweg 15d 2803 MC Gouda tel: 0182-372983 info@vensterarchitecten.nl www.vensterarchitecten.nl

