



Doorsnede Brusselstraat
Bestaande situatie



Doorsnede Brusselstraat
Nieuwe situatie

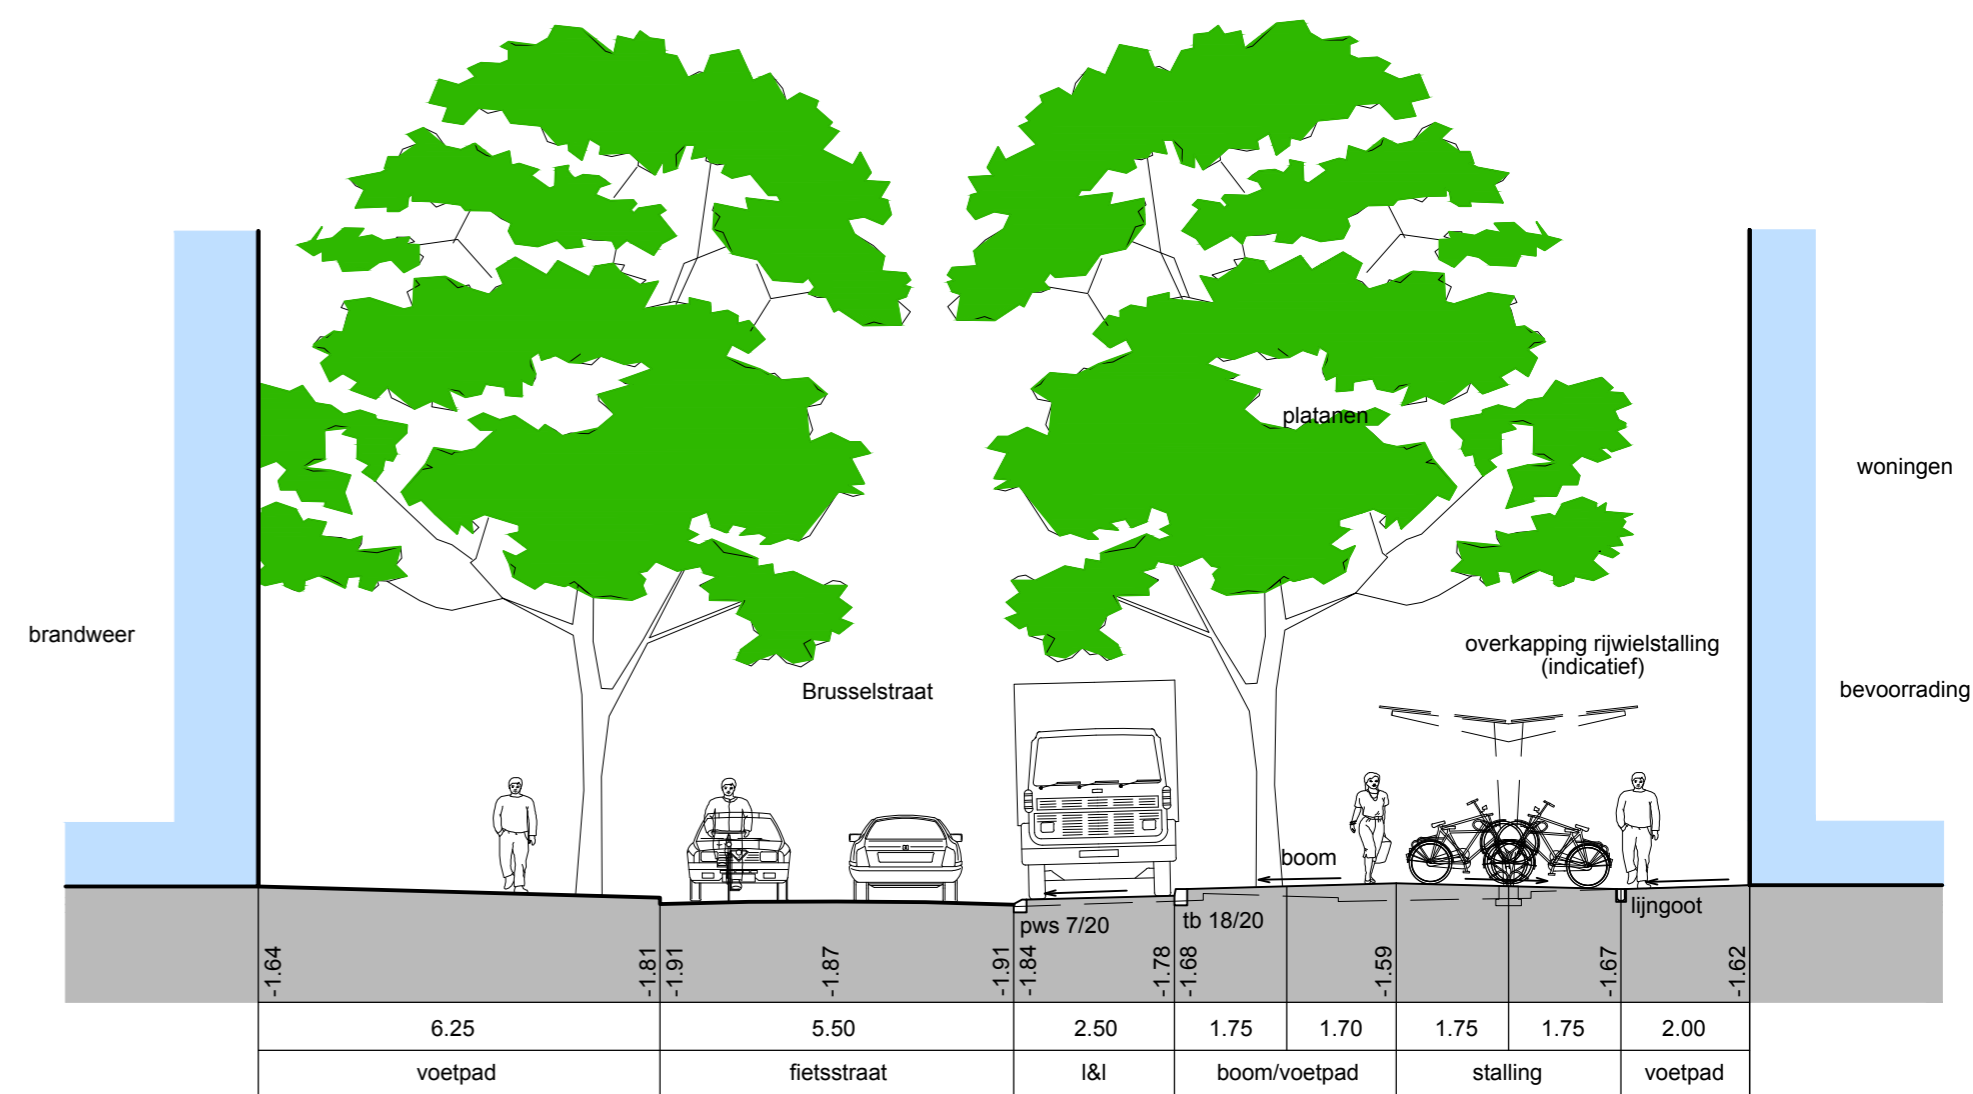

Fietsoverkapping 'T-HIDE'

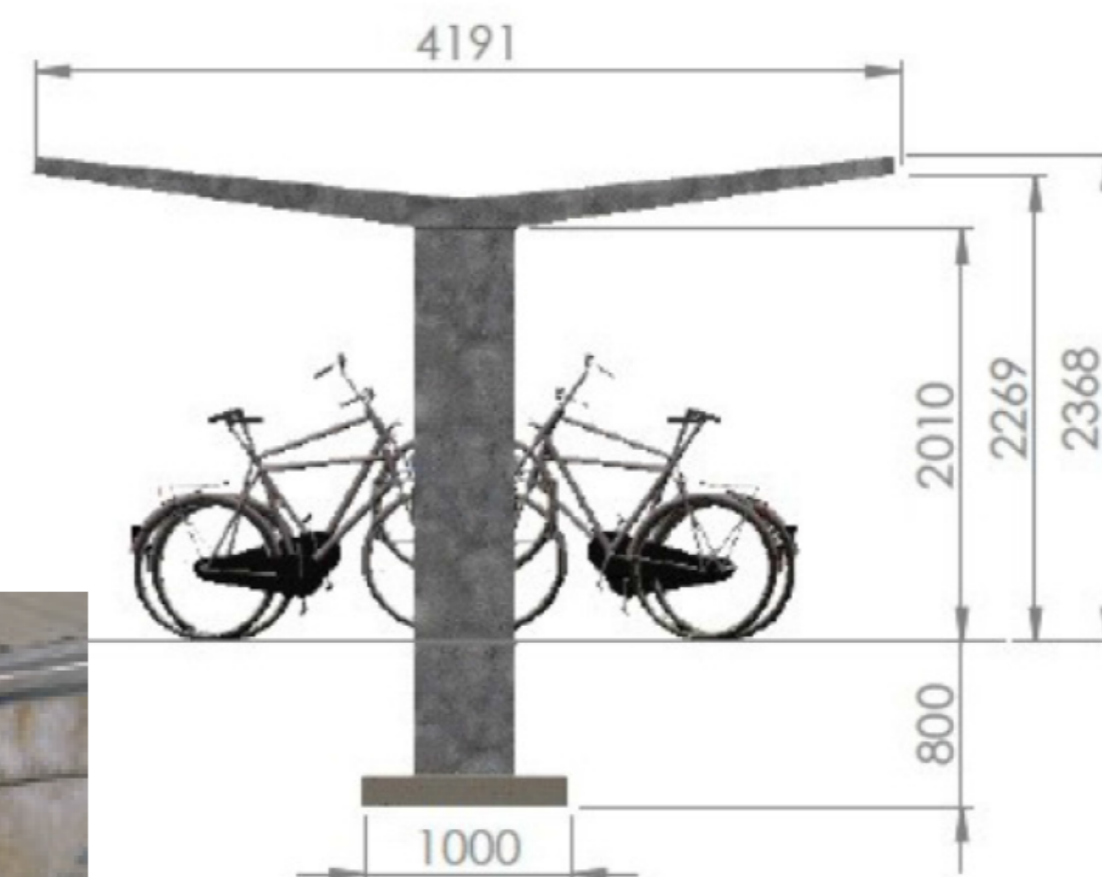

Kolom verlichting

Herinrichting Brusselstraat Doorsnede en impressie rijwielstalling

