
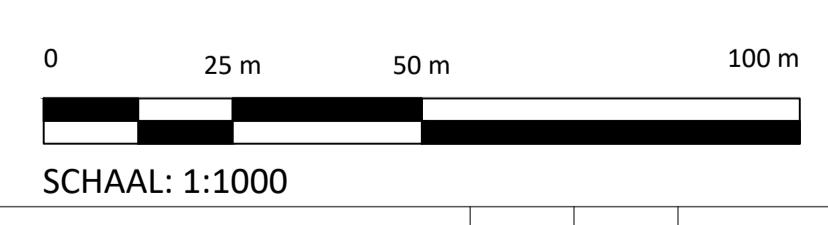


## Legenda

-  BGT Topo
-  Bovenaanzicht dijk
-  Zonering Waterkering
-  Bestaande Drainage
-  Middenspanning

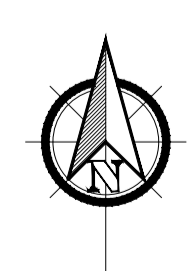

SCHAAL: 1:1000

**WAARSCHUWING:**  
De ligging van de kabel en ledigge is slechts schatting  
opdragen en kan niet worden vastgesteld op de  
tekening. Het is de opdrachtgever van het gebied dient de door kabel en  
lediggeplaatsen ernstig te overtuigen.

Wanneer in het plan, tenzij anders vermeld,  
afstanden in meters 1:10, 1:20, 1:50, anders vermeld  
aangegeven in m, tenzij anders vermeld.

Documenttype	Tekening	Proj. nr. opdr.	-	Blad	Industrieweg 9, 3940 BB Harderwijk
Gecontroleerd	DBR	per	08-11-2024	Formaat	A0
Geaccordeerd	-	per	08-11-2024	Schaal	1:1000
Status	DEFINITIEF	Kenmerk	-	Proj. nr. tek. nr.	23-0093-VTA-01-001
Versie	2.0	Vergunningnr.	-		

Versie 2.0 Maatregelen aanpassen JCI 08-11-2024  
 Versie 1.0 Zonering en drainage tekeningen toegevoegd; Document versie aanpassen JCI 11-07-2024

Versie Omschrijving Datum Klic: 13-02-2024  
 KLIC-nr.: 24000218362400020750  
**Lelystad Versterking IJsselmeerdijk**  
**VTA - Liander N.V., Middenspanning**





MS-LIA-009, Geen conflict

MS-LIA-015, Geen conflict

MS-LIA-003, Verwijderen

MS-LIA-019, Verwijderen



MS-LIA-019, Verwijderen

# Legenda


-  BGT Topo
-  Bovenaanzicht dijk
-  Zonering Waterkering
-  Bestaande Drainage
-  Middenspanning

**WAARSCHUWING**  
 De ligging van de kabel en lading is slechts schatting  
 en kan afwijken van werkelijkheid. Het is de opdrachtgever  
 de verantwoordelijkheid te dragen voor de juistheid van de  
 afgeleverde informatie.

**WAARSCHUWING**  
 Het is de opdrachtgever de verantwoordelijkheid te dragen  
 voor de juistheid van de afgeleverde informatie.  
 Het is de opdrachtgever de verantwoordelijkheid te dragen  
 voor de juistheid van de afgeleverde informatie.

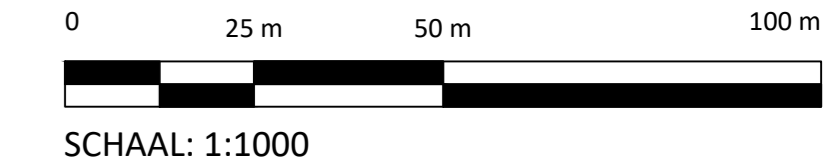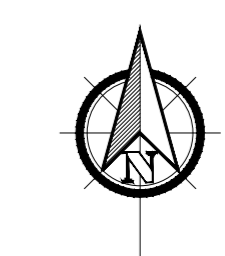

SCHAAL: 1:1000

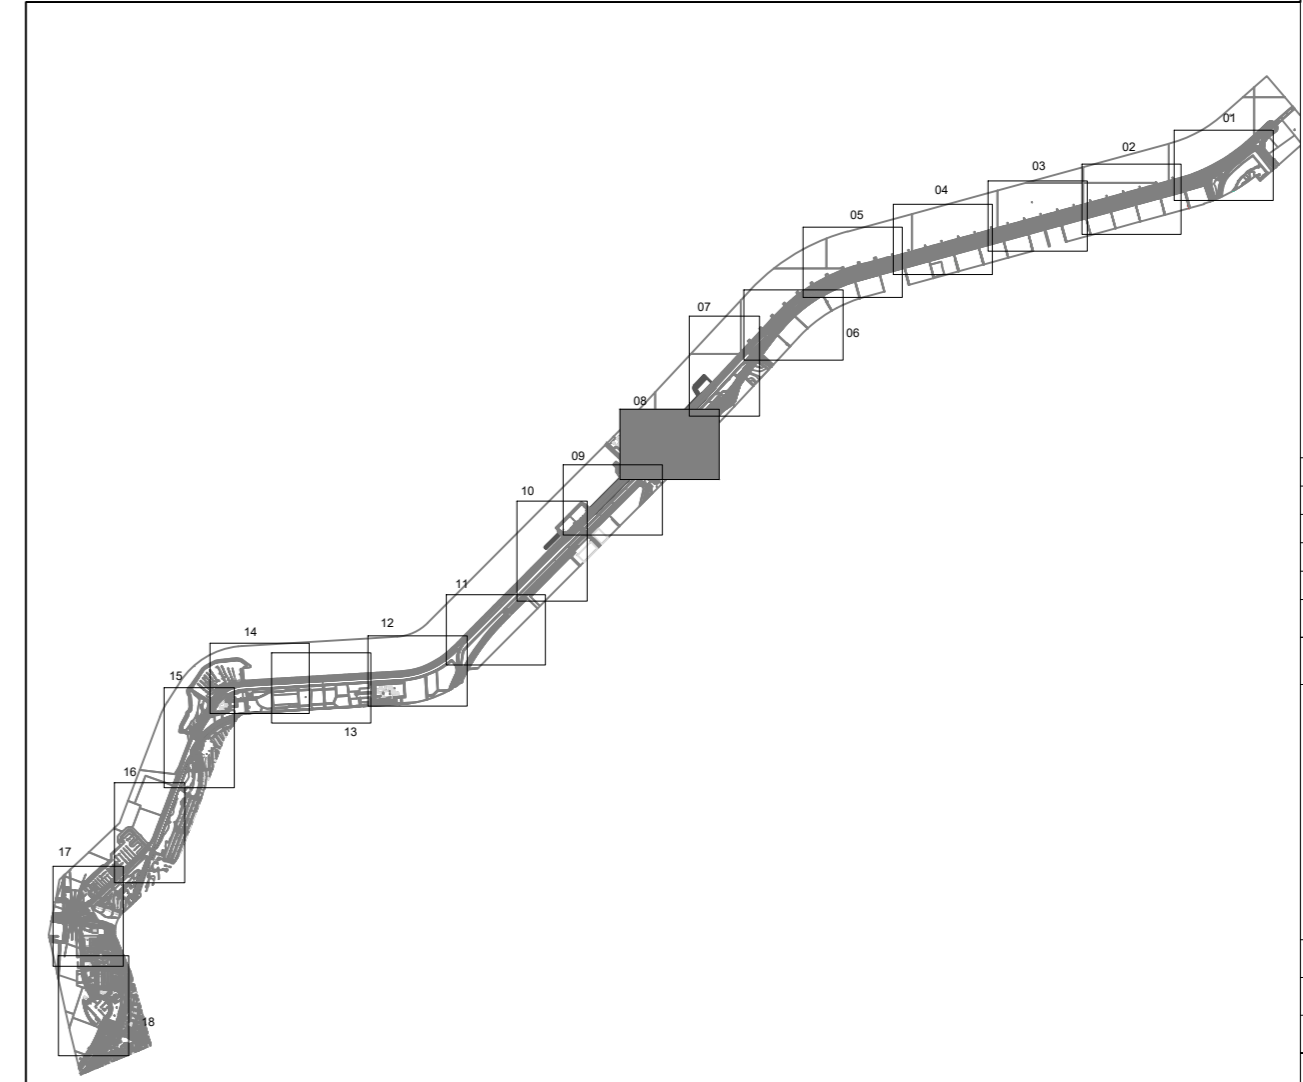

Documenttype	Tekening	Proj. nr. opdg.	-	Blad	Industrieweg 5, 3840 BB Harderwijk
Gecontroleerd	DBR	per	08-11-2024	Blad	08 van 18
Geaccordeerd	DBR	per	08-11-2024	Formaat	A0
Status	DEFINITIEF	Kenmerk	-	Schaal	1:1000
Versie	2.0	Vergoedingnr.	-	Proj. nr tek.nr.	23-0883-VTA-01-001

Versie 2.0 Maatregelen aanpassen JCI 08-11-2024  
 Versie 1.0 Zonering en drainage tekeningen toegevoegd Document versie aanpassen JCI 11-07-2024

Versie Omschrijving Tek. Cont. Datum  
 KLIC-nr.: 2400021836/2400020750 Datum klik: 13-02-2024

Lelystad Versterking IJsselmeerdijk  
 VTA - Liander N.V., Middenspanning

IJsselmeerdijk - Meander plein

