

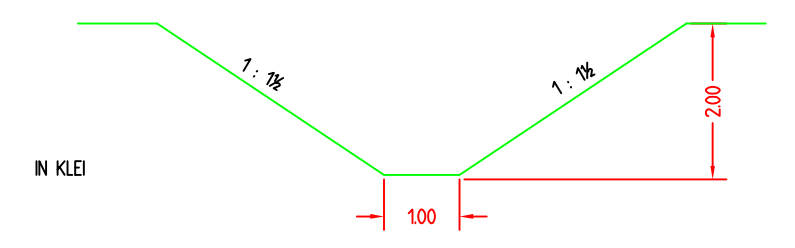
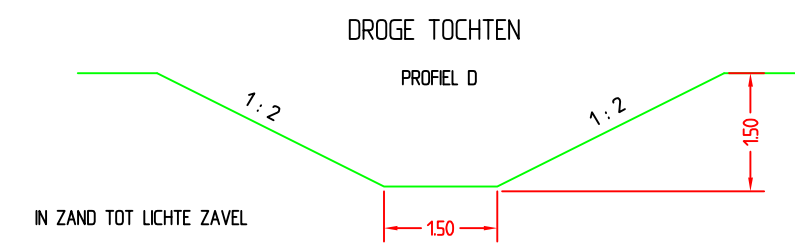


AFMETINGEN VAARTEN EN TOCHTEN												
OMSCHRIJVING	b	d	f	g	h	k	a	c	e	duurzaam		
										e	j	l
L4(dz)	2.0	1.0	1.2	1.2	1.2		6.0	0.50	150	1.4	1.00	
L5(dz)	3.0	1.0	1.2	1.2	1.2			0.50	150	1.4	1.00	
L6(dz)	2.4	1.0	1.4	1.2	1.2		6.4	8.9	0.50	150	1.4	1.00
L6a(dz)	2.6	1.2	1.2	1.2	1.2			0.75	150	1.4	1.00	
L6b(dz)	2.4	1.0	1.4	1.2	1.2		6.4	8.9	3.50			
L7(dz)	3.4	1.0	1.4	1.2	1.2		7.4	9.9	0.50	150	1.4	1.00
L7a(dz)	3.4	1.2	1.2	1.2	1.2			0.75	150	1.4	1.00	
L8(dz)	2.3	1.2	1.4	1.2	1.2		7.1	10.1	0.75	150	1.4	1.00
L8a(dz)	2.3	1.5	1.2	1.2	1.2			1.00	150	1.4	1.00	
L9(dz)	3.1	1.2	1.4	1.2	1.2		7.9	10.9	0.75	150	1.4	1.00
L9a(dz)	3.0	1.5	1.2	1.2	1.2			1.00	150	1.4	1.00	
L10(dz)	4.0	1.2	1.4	1.2	1.2		8.8	11.8	0.75	150	1.4	1.00
L10a(dz)	3.7	1.5	1.2	1.2	1.2			1.00	150	1.4	1.00	
L11(dz)	4.8	1.2	1.4	1.2	1.2		9.6	12.6	1.00	150	1.4	1.00
L11a(dz)	4.4	1.5	1.2	1.2	1.2			1.00	150	1.4	1.00	
L12(dz)	2.7	1.5	1.4	1.2	1.2		8.7	12.45	1.00	150	1.4	1.00
L12a(dz)	5.0	1.5	1.2	1.2	1.2			1.00	150	1.4	1.00	
L13(dz)	5.7	1.5	1.2	1.2	1.2			1.00	150	1.4	1.00	
L14(dz)	4.0	1.5	1.4	1.2	1.2		10.0	13.75	1.00	150	1.4	1.00
L14a(dz)	4.2	1.8	1.2	1.2	1.2			1.00	150	1.4	1.00	
L15(dz)	4.8	1.8	1.2	1.2	1.2			1.00	150	1.4	1.00	
L16(dz)	5.4	1.5	1.4	1.2	1.2		11.4	15.15	1.00	150	1.4	1.00
L16a(dz)	5.3	1.8	1.2	1.2	1.2			1.00	150	1.4	1.00	
L17(dz)	5.9	1.8	1.2	1.2	1.2			1.00	150	1.4	1.00	
L18(dz)	3.5	1.8	1.4	1.2	1.2		10.7	15.2	1.00	150	1.4	1.00
L18a(dz)	6.4	1.8	1.2	1.2	1.2			1.00	150	1.4	1.00	
L19(dz)	7.0	1.8	1.2	1.2	1.2			1.00	150	1.4	1.00	
L20(dz)	4.7	1.8	1.4	1.2	1.2		11.9	16.4	1.00	150	1.4	1.00
L20a(dz)	7.5	1.8	1.2	1.2	1.2			1.00	150	1.4	1.00	
L21(dz)	8.1	1.8	1.2	1.2	1.2			1.00	150	1.4	1.00	
L22(dz)	5.7	1.8	1.4	1.2	1.2		12.9	17.4	1.00	150	1.4	1.00
L23(dz)	8.6	1.8	1.2	1.2	1.2			1.00	150	1.4	1.00	
L24(dz)	6.8	1.8	1.4	1.2	1.2		14.0	18.5	1.00	150	1.4	1.00
L27(dz)	6.5	2.1		1.2	1.3			19.1	150	150	1.4	1.00
L30(dz)	8.0	2.1		1.2	1.3			20.6	150	150	1.4	1.00
L33(dz)	9.5	2.1		1.2	1.3			22.1	150	150	1.4	1.00
L36(dz)	10.8	2.1		1.2	1.3			23.4	150	150	1.4	1.00
L40(dz)	9.5	2.4		1.2	1.3			23.9	150	150	1.4	1.00
L44(dz)	11.2	2.4		1.2	1.3			25.6	150	150	1.4	1.00
L48(dz)	12.8	2.4		1.2	1.3			27.2	150	150	1.4	1.00

AFMETINGEN VAARTEN												
OMSCHRIJVING	b	d	f	g	h	k	a	c	e	duurzaam		
										e	j	l
S10	10.0	2.5			1.2	1.3		25.0	2.00			
S12	12.0	2.8			1.2	1.3		28.8	2.00			
S14	14.0	2.8			1.2	1.3		30.8	2.00			
S15	15.0	2.8			1.2	1.3		31.8	2.00			
S16	16.0	2.8			1.2	1.3		32.8	2.00			
S17	17.0	2.8			1.2	1.3		33.8	2.00			
S18	18.0	2.8			1.2	1.3		34.8	2.00			
S20	20.0	2.8			1.2	1.3		36.8	2.00			
S21	21.0	2.8			1.2	1.3		37.8	2.00			
S22	22.0	2.8			1.2	1.3		38.8	2.00			
S25	25.0	2.8			1.2	1.3		41.8	2.00			
S26	26.0	2.8			1.2	1.3		42.8	2.00			
S27	27.0	2.8			1.2	1.3		43.8	2.00			
S28	28.0	2.8			1.2	1.3		44.8	2.00			
S29	29.0	2.8			1.2	1.3		45.8	2.00			
S31	31.0	2.8			1.2	1.3		47.8	2.00			
S32	32.0	2.8			1.2	1.3		48.8	2.00			
S33	33.0	2.8			1.2	1.3		49.8	2.00			
S36	36.0	2.8			1.2	1.3		52.8	2.00			
S45	45.0	2.8			1.2	1.3		61.8	2.00			
K16	16.0	3.0			1.2	1.3		34.0	3.00			
K22	22.0	3.0			1.2	1.3		40.0	3.00			
K24	24.0	3.0			1.2	1.3		42.0	3.00			
K26	26.0	3.0			1.2	1.3		44.0	3.00			
K30	30.0	3.0			1.2	1.3		48.0	3.00			

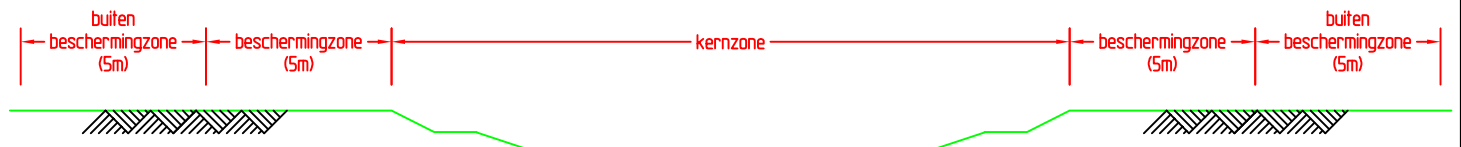


TOCHTEN PROFIEL 27 t/m 48 EN VAARTEN

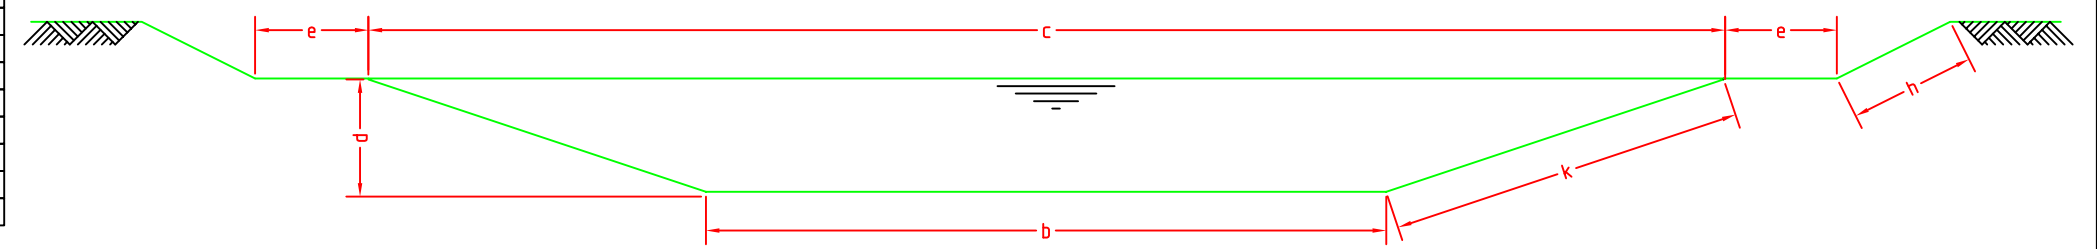











Wanneer een tocht slechts aan één taludzijde duurzaam is ingericht dan is de omschrijving uitgebreid met de letter R of L. Ter bepaling of een taludzijde ter rechter of ter linkerzijde ligt, dient men met de stroomrichting van de tocht mee te kijken.

TOCHTEN PROFIEL 4 t/m 24










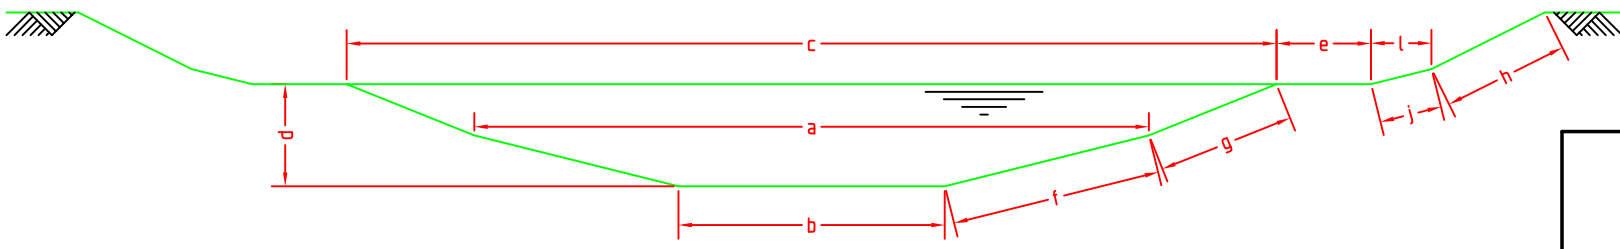



Op de leggetabel van Waterschap Zuiderzeeland is om het verschil tussen de profielen van het voormalige Waterschap Noordoostpolder en het Waterschap Fleverwaard een letter achter de omschrijving toegevoegd. Wanneer het een profiel met de afmetingen van het Waterschap Noordoostpolder betreft dan staat er achter de omschrijving de letters a of b.

		LINDELAAN 20 8224 KT LELYSTAD TEL: 0320 - 274911 WWW.ZUIDERZEELAND.NL		Adviseur/aannemer:	
Project: ALGEMEEN		Titel: LEGGERTABEL WATERSCHAP ZUIDERZEELAND		Besteknummer:	
Status: DEFINITIEF		Form. A3		Dossiernummer:	
Gezien:		Schaal: 1:nvt		Filenaam: 00012829.DWG	
Get. MHA 26-11-2001		Nummer: ZZZ- - /08C022		Omschr.: 04-11-2010	
				Blad: 1 Aantal: 2 Wijz.: A	

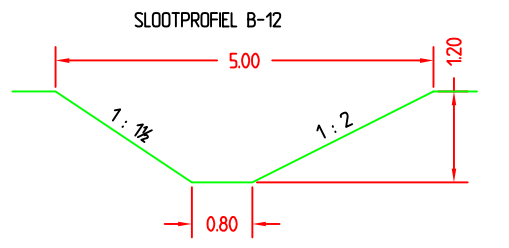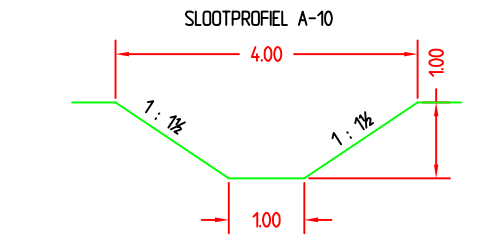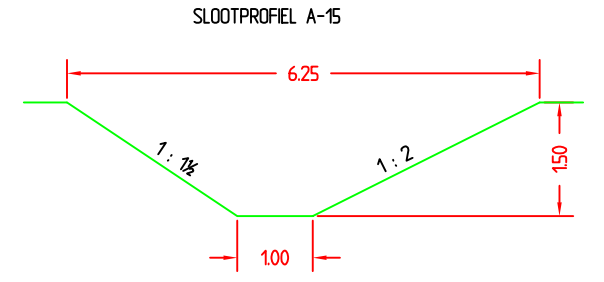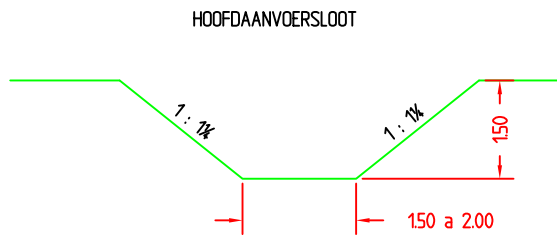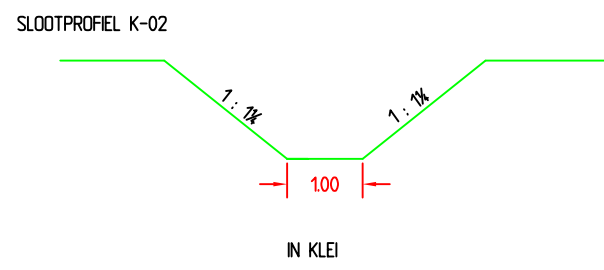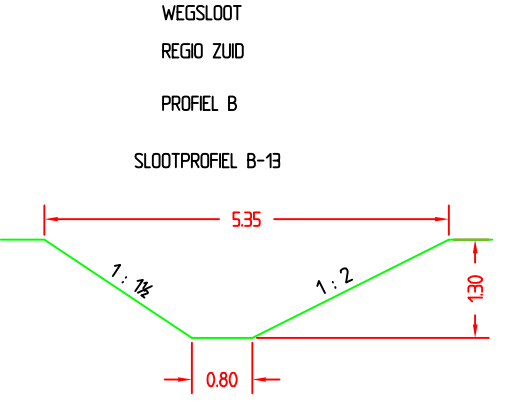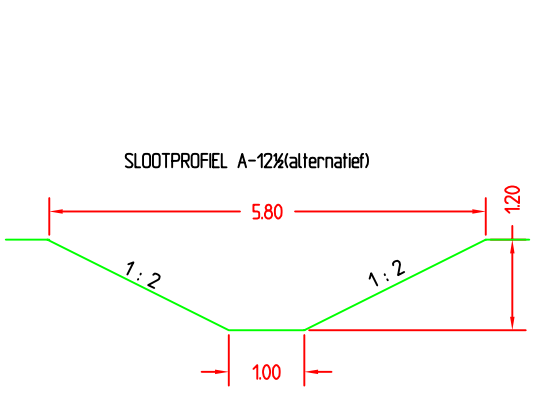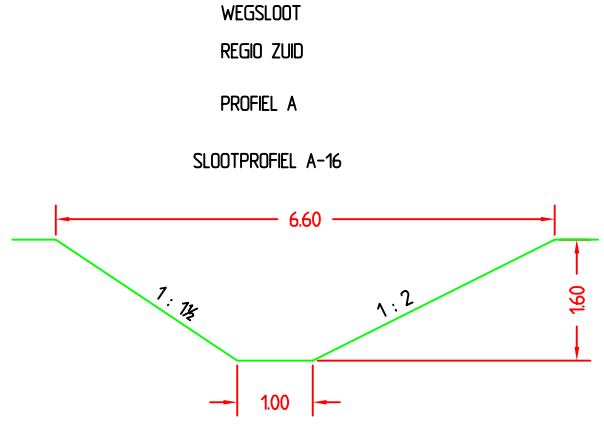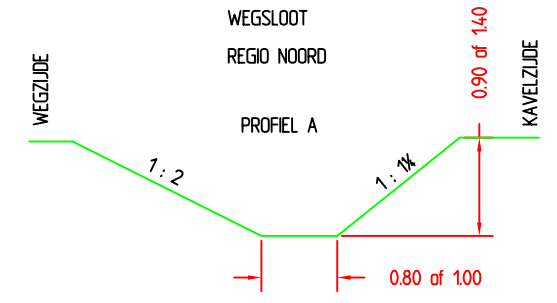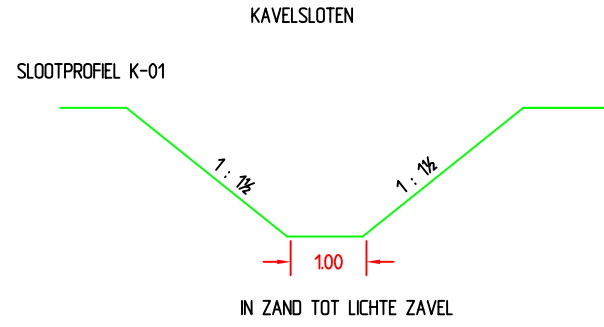

De bodem van de kavelsloot moet circa 0 tot 20 cm boven het tochtpeil liggen gemeten ter hoogte van de einddam. De bodemdpte van een kavelsloot t.o.v. het maaiveld moet minimaal 1.10m zijn. Het verhang van een kavelsloot moet 2cm/100 meter zijn. In kavelsloten waar drainage in uitkomt moet de bodemdpte 20cm onder de drainage zijn.

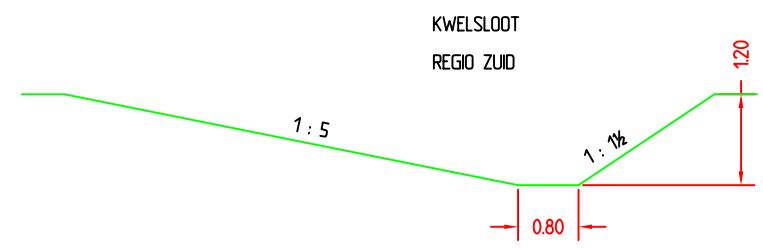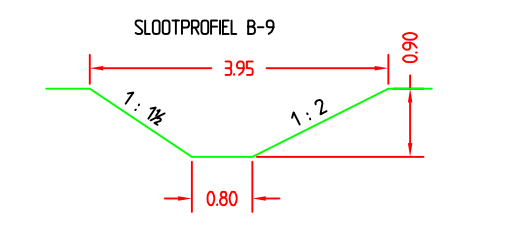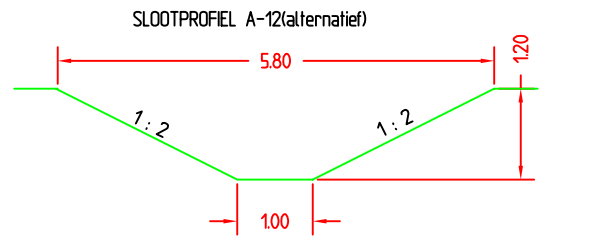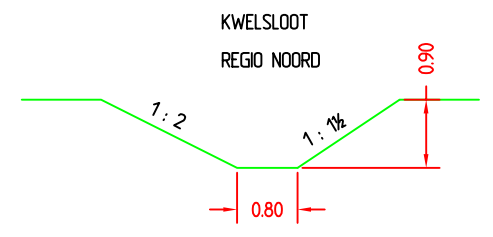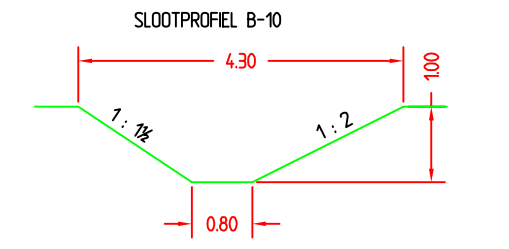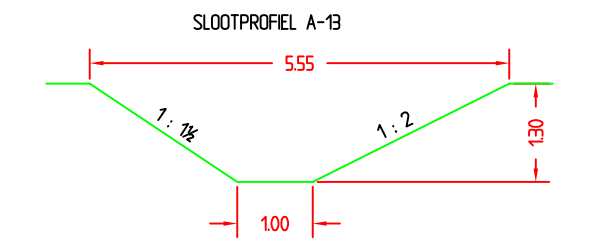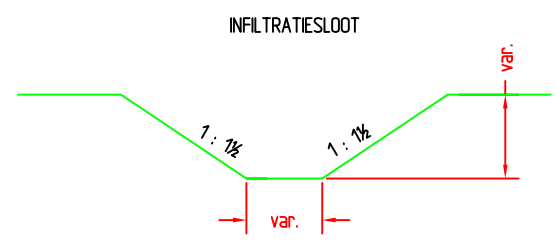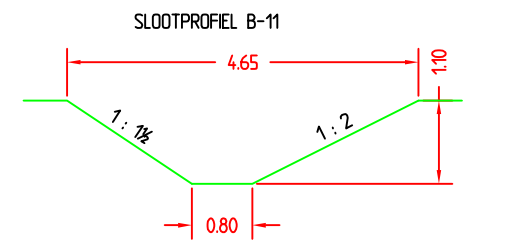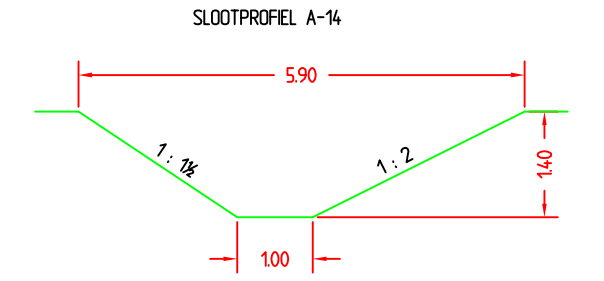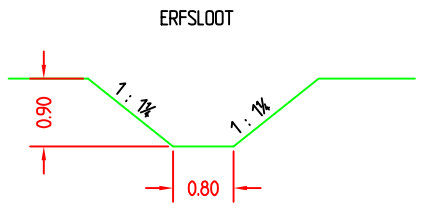

		LINDELAAN 20 8224 KT LELYSTAD TEL: 0320 - 274911 WWW.ZUIDERZEELAND.NL		Adviseur/aannemer:					
		Project: ALGEMEEN		Titel: LEGGERTABEL WATERSCHAP ZUIDERZEELAND		Besteknummer:			
Status: DEFINITIEF		Form.: A3		Schaal: 1:nvt		Nummer: ZZZ- - /08C022		Dossiernummer:	
Gezien:		Get.: MHA 26-11-2001		Blad: 2		Aantal: 2		Omschr.: 04-11-2010	
Wijk: A		Wijz.:		Blad: 2		Aantal: 2		Omschr.: 04-11-2010	