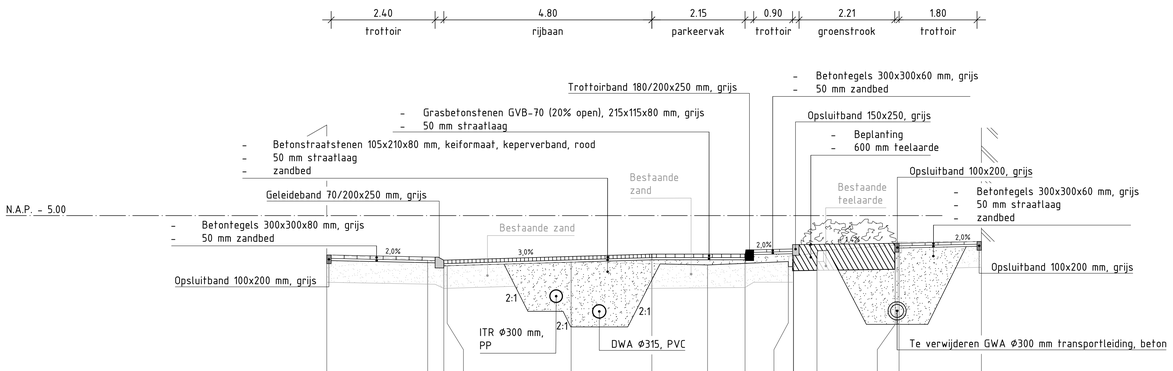

A-A'																
	Bestaande hoogte	-5.91	-6.03	-6.16	-6.07	-6.14	-6.06	-5.93	-5.86	-5.81	-5.68	-5.61	-5.60			
	Bestaande afstand	0.00	2.33	2.78	5.64	8.78	10.65		11.21		13.11		15.10			
	Nieuwe hoogte	-5.91	-5.91	-5.96	-6.03	-5.89	-5.89	-5.79	-5.77	-5.67	-5.64	-5.64	-5.60	-5.60		
	Nieuwe afstand	0.00		2.70		7.50	9.65		10.75		13.21		15.10			

PROFIEL A-A'

SCHAAL 1:50

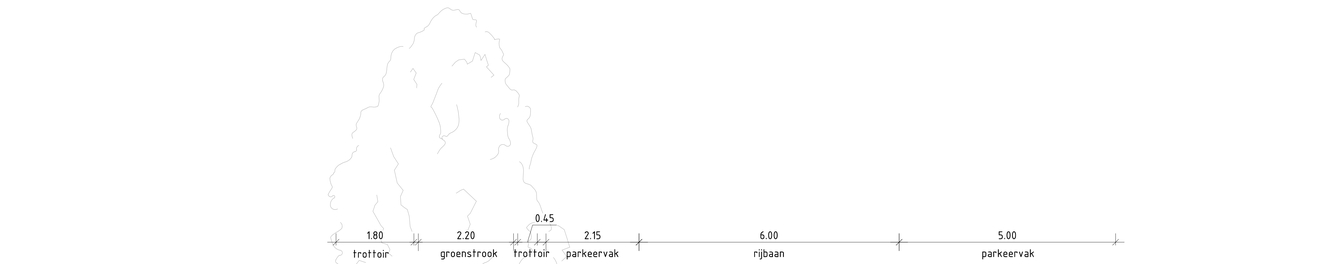

B-B'																
	Bestaande hoogte	-5.87	-5.87	-5.87	-5.87	-5.88	-5.88	-5.97	-6.04	-6.03	-5.95	-6.10	-6.01	-5.83	-5.73	
	Bestaande afstand	0.00		2.17		3.81		5.12	6.97		9.40	13.15	15.36	18.10		
	Nieuwe hoogte	-5.87	-5.87	-5.90	-5.90	-5.74	-5.74	-5.73	-5.83	-5.83	-5.74	-5.83		-5.83		
	Nieuwe afstand	0.00		1.90		4.30		4.95		7.10	10.10	13.10		18.10		

PROFIEL B-B'

SCHAAL 1:50

0 0.5 1.0 1.5 2.0m

OPMERKINGEN

- Maten in meters, tenzij anders vermeld
- Peilmaten in meters t.o.v. N.A.P., tenzij anders vermeld
- Diameters in millimeters, tenzij anders vermeld
- Uitvoeren conform Zuidplas HIOR 2026

VERSIE

VERSIE	OMSCHRIJVING	TEKENAAR	DATUM
f			
e			
d			
c			
b			
a	Concept	C. Arauz	01-07-2026

BESTANDSNAAM : 20260701 KAMERLINGH ONNESSTRAAT WEGENBOUW DO-FASE 2.DWG PROJECTNUMMER : 1784

NIEUWERK AAN DEN IJSSEL

KAMERLINGH ONNESSTRAAT
WEGENBOUW

PROFIELEN
FASE 2

BEINDORFF CW
WESTBLAAK 43
3014 GE ROTTERDAM
06 267 788 80
www.beindorffcw.nl

FORMAAT : A0 | BLAD 1 VAN 1 BLADEN
SCHAAL : 1 : 50

GETEKEND :	GECONTROLEERD :	GEAUTORISEERD :	TEKENINGNR. :
C. Arauz	M. Naaborg	Z. Milosevic	1784-W-003
01-07-2026			a
PARAAF	PARAAFDATUM	PARAAFDATUM	VER.

\\BCW-STORAGE\GEBCWW\ERKMAP 2026\BCW\GEMEENTE ZUIDPLAS\KAMERLINGH ONNESSTRAAT\OPDRACHT RECONSTRUCTIE\03 TEKENINGEN\1 VOORLOPIG\03 DO\FASE 2