


Verklaring:

- Werkgrens
- Bestaande situatie
- Bestaande kadastrale grens
- Nieuwe perceelsgrens
- Dwarsprofiel met nummer
- Bestaande boom
- Nieuwe boom
- Nieuwe lichtmast
- Erf
- Weiland/gras
- Oever
- Loofbos
- Rood asfalt
- Geel asfalt
- Zwart asfalt (middengeleider)
- Verhard oppervlak/betonnen constructie
- Houten constructie
- Bebouwing

Nieuwe situatie 1:200

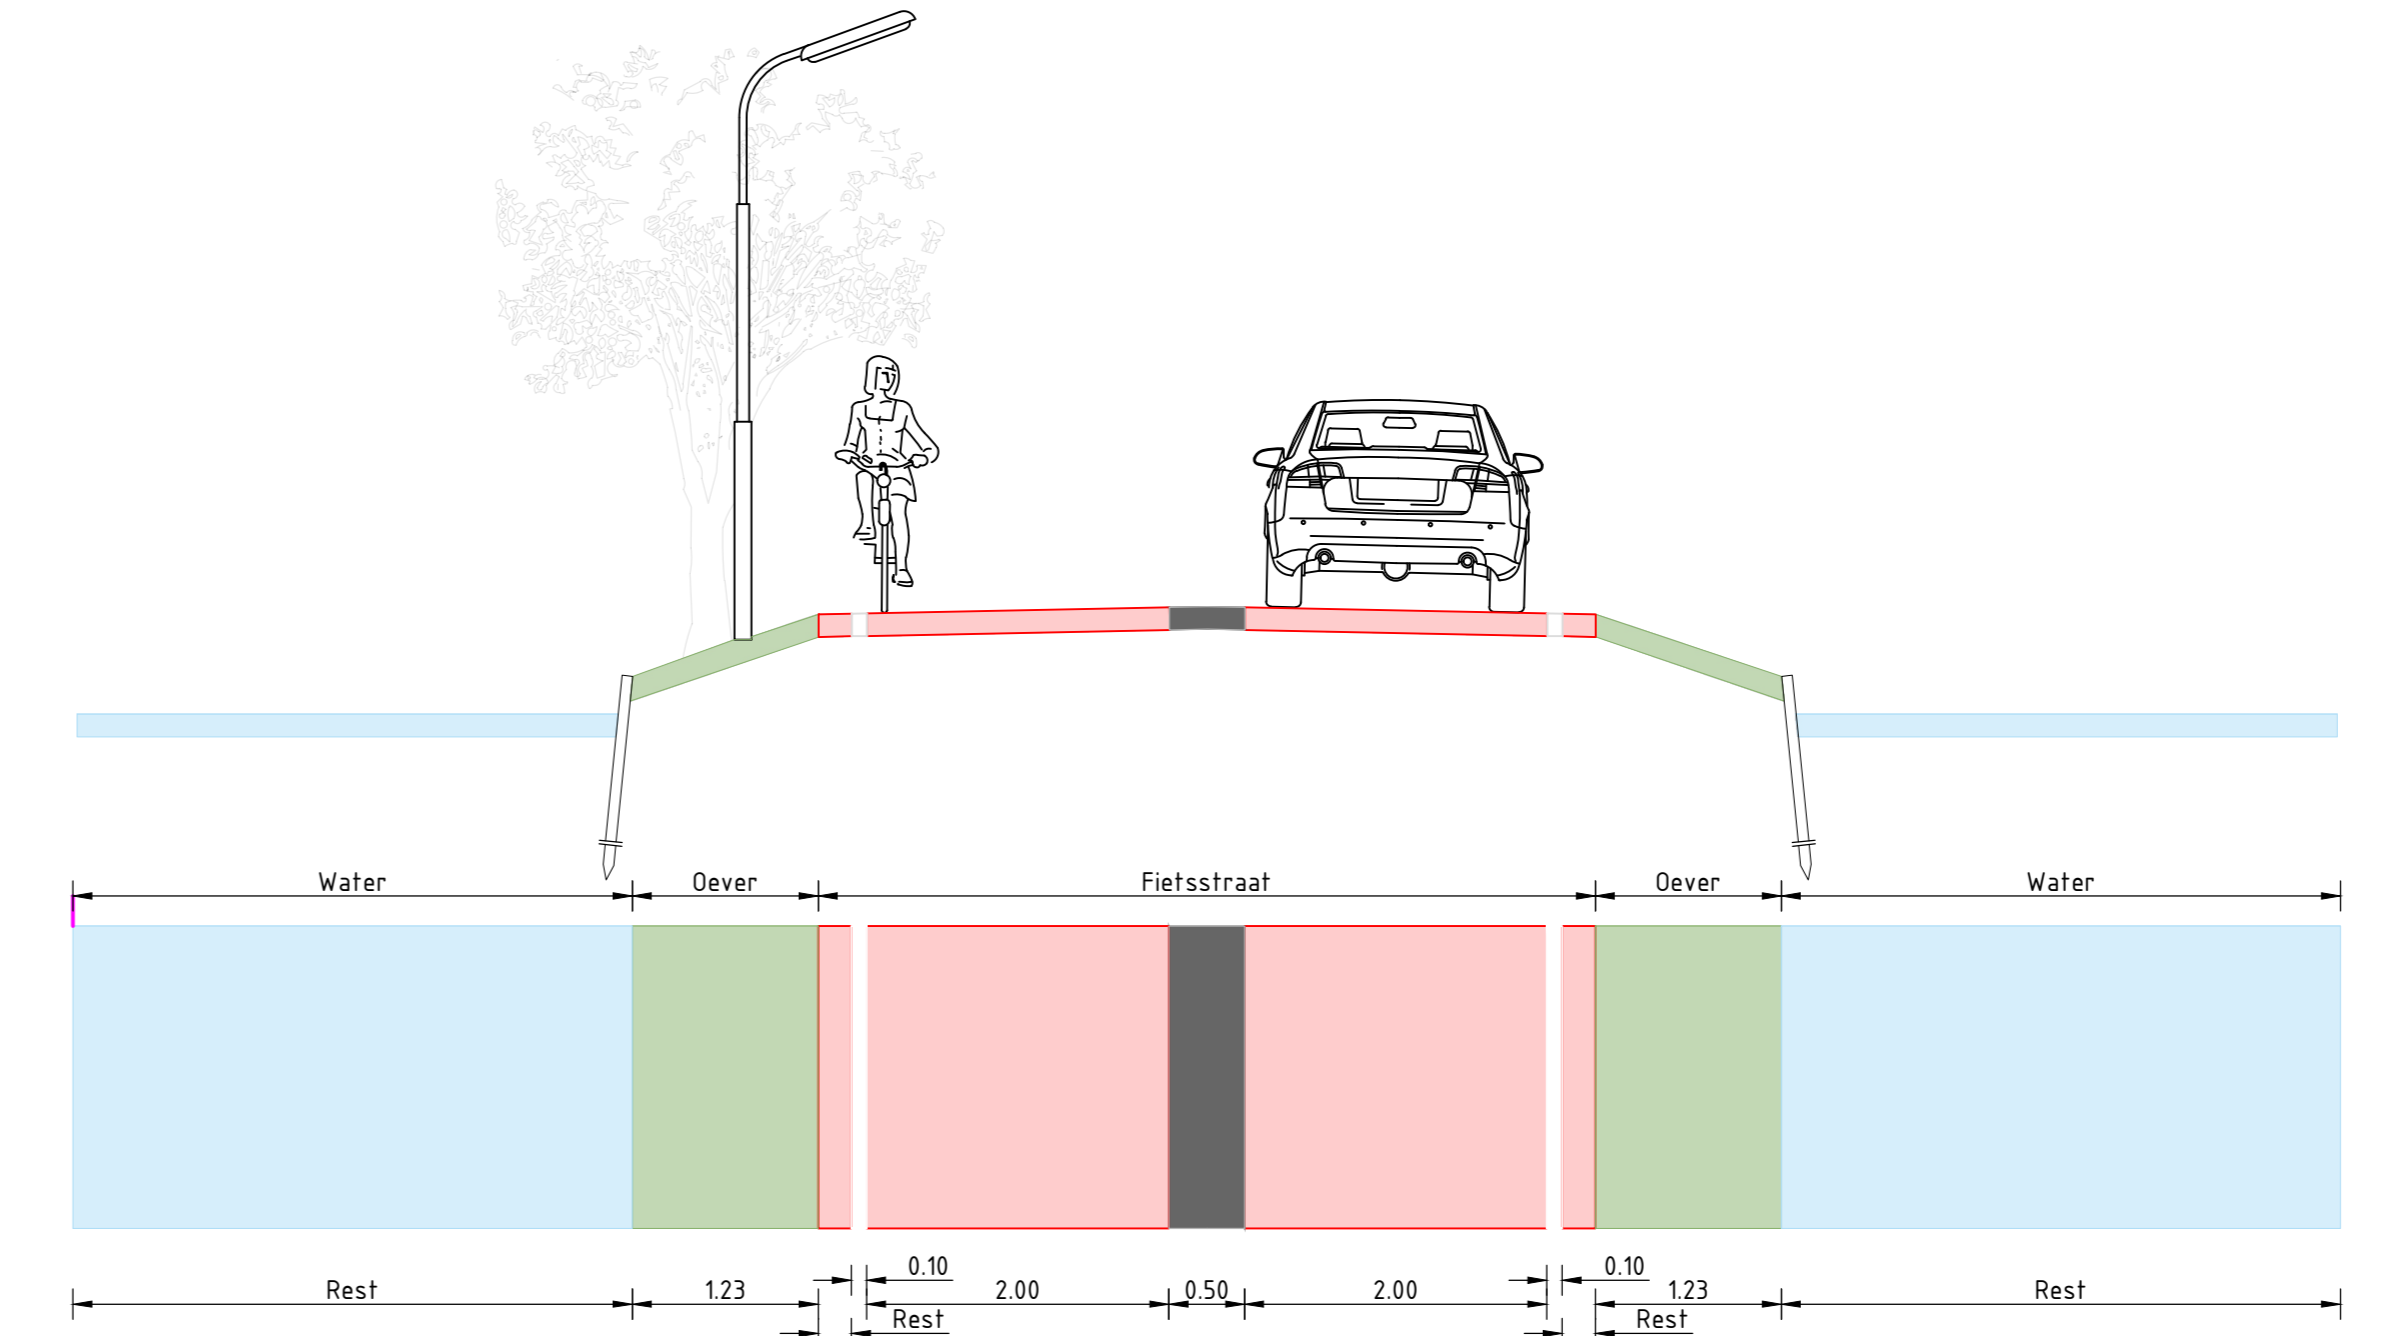

Principe profiel 1-1 1:50

- Het bomenplan is ontworpen aan de hand van de volgende criteria:
- Kabels en leidingen dienen zo veel mogelijk vermeden te worden
 - Elke bestaande boom is individueel beoordeeld op leeftijd en grootte, zo veel mogelijk jonge bomen zijn bewaard gebleven. Hierdoor ontstaat er een uniform beeld tussen bestaande en nieuwe bomen.
 - De afstand van boom tot boom dient minimaal 6 meter te zijn.
 - De afstand van boom tot lichtmast dient minimaal 6 meter te zijn.

2.0	06-10-2025	E. Koric	Definitief		
1.0	02-12-2024	N. van Putten	Opmerkingen verwerkt		
0.0	18-11-2024	N. van Putten	Opzet PT tekening		

Versie	Datum	Getekend	Omschrijving	Gecontroleerd	Goedgekeurd

Opdrachtgever:
Gemeente Zuidplas

Project:
Engineering 's Gravenweg

Onderwerp:
Herinrichting 's Gravenweg

Onderdeel:
BS en presentatie tekening NS

Behoort bij:
Definitief Ontwerp

Projectleider : R. Hart
 Status : CONCEPT
 Formaat : A0
 Schaal : 1:200
 Tekeningnummer: **2023-023-DO-PT-01**
 Versie: **2.0**