


**Verklaring:**

- Werkgrens
- Bestaande situatie
- Bestaande kadastrale grens
- Nieuwe perceelsgrens
- Dwarsprofiel met nummer
- Bestaande boom
- Nieuwe boom
- Nieuwe lichtmast
- Erf
- Weiland/gras
- Oever
- Loofbos
- Rood asfalt
- Geel asfalt
- Zwart asfalt (middengeleider)
- Verhard oppervlak/betonnen constructie
- Houten constructie
- Bebouwing

Nieuwe situatie 1:200

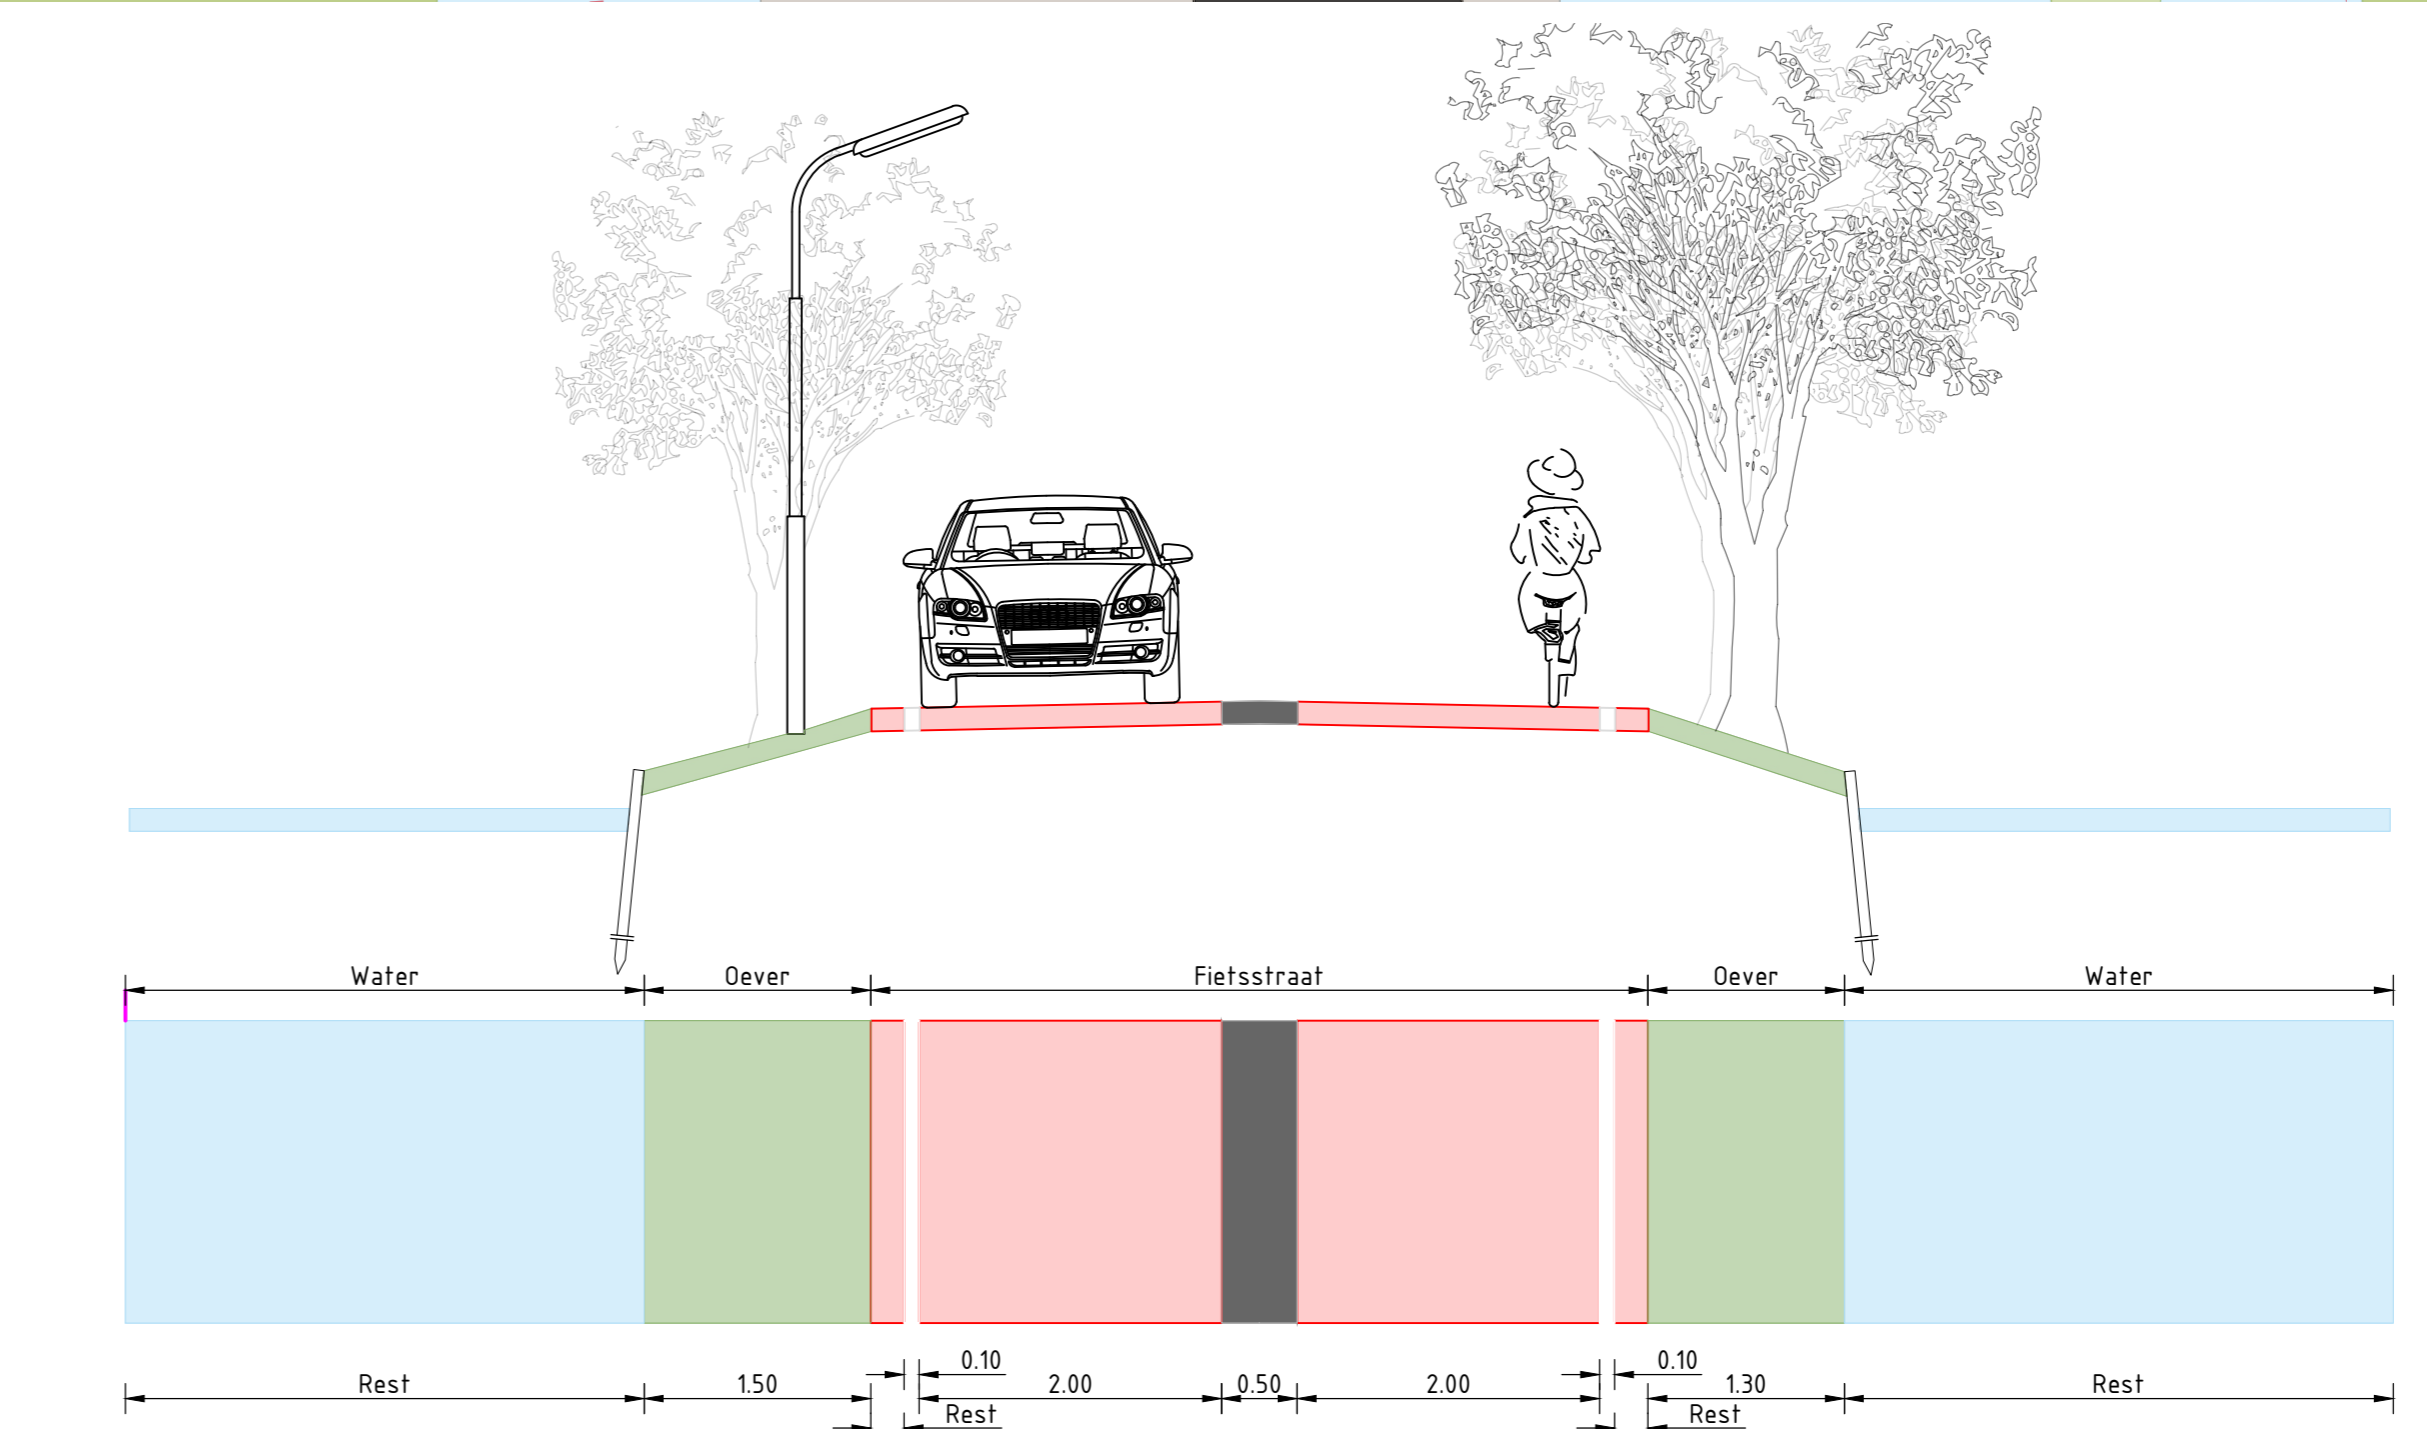

Principe profiel 2-2 1:50

- Het bomenplan is ontworpen aan de hand van de volgende criteria:
- Kabels en leidingen dienen zo veel mogelijk vermeden te worden
  - Elke bestaande boom is individueel beoordeeld op leeftijd en grootte, zo veel mogelijk jonge bomen zijn bewaard gebleven. Hierdoor ontstaat er een uniform beeld tussen bestaande en nieuwe bomen.
  - De afstand van boom tot boom dient minimaal 6 meter te zijn.
  - De afstand van boom tot lichtmast dient minimaal 6 meter te zijn.

Versie	Datum	Gelekdend	Omschrijving	Gecontroleerd	Goedgekeurd
2.0	06-10-2025	E. Koric	Definitief		
1.0	02-12-2024	N. van Putten	Opmerkingen verwerkt		
0.0	18-11-2024	N. van Putten	Opzet PT tekening		

gemeente Zuidplas

cah infra  
Adviesbureau voor de infrastructuur

Raadhuisplein 1  
2014 KM, Nieuwerkerk aan den IJssel  
tel. (0180) 330500  
gemeente@zuidplas.nl

Opdrachtgever: Gemeente Zuidplas

Project: Engineering 's Gravenweg

Onderwerp: Herinrichting 's Gravenweg

Onderdeel: BS en PT nieuwe situatie

Behoort bij: Definitief Ontwerp

Projectleider: R. Hart  
Status: CONCEPT  
Formaat: A0  
Schaal: 1:200  
Tekeningnummer: 2023-023-DO-PT-02  
Versie: 2.0