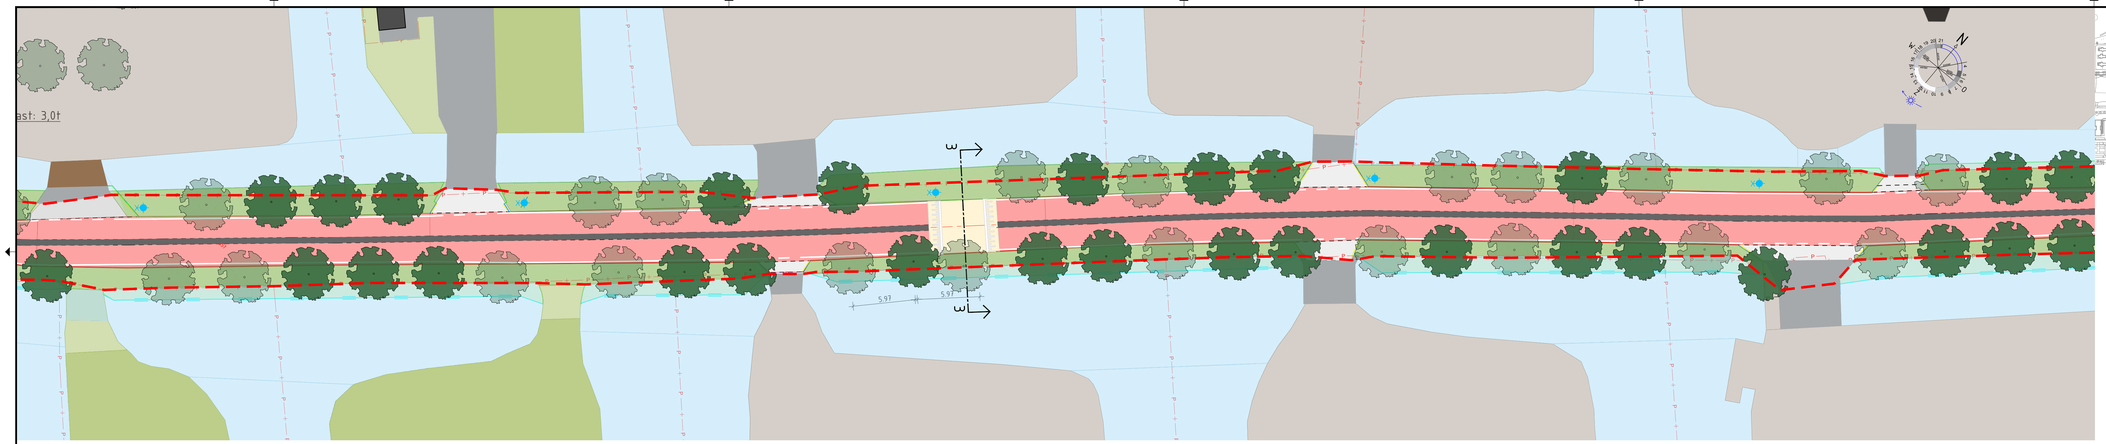

Nieuwe situatie 1:200

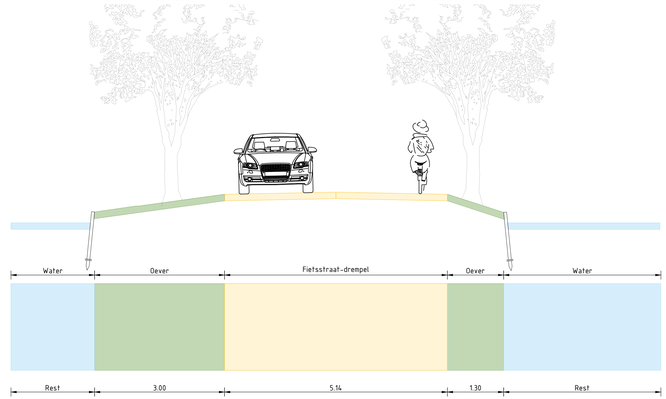

Principe profiel 3-3 1:50

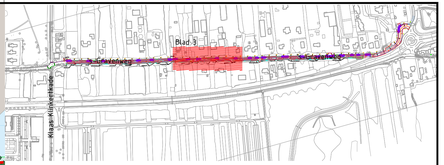

Verklaring:

- Werkgrens
- Bestaande situatie
- Bestaande kadastrale grens
- Nieuwe perceelsgrens
- Dwarsprofiel met nummer
- Bestaande boom
- Nieuwe boom
- Nieuwe lichtmast
- Erf
- Weiland/gras
- Oever
- Loofbos
- Rood asfalt
- Geel asfalt
- Zwart asfalt (middengeleider)
- Verhard oppervlak/betonnen constructie
- Houten constructie
- Bebouwing

Het bomenplan is ontworpen aan de hand van de volgende criteria:

- Kabels en leidingen dienen zo veel mogelijk vermeden te worden
- Elke bestaande boom is individueel beoordeeld op leeftijd en grootte, zo veel mogelijk jonge bomen zijn bewaard gebleven. Hierdoor ontstaat er een uniform beeld tussen bestaande en nieuwe bomen.
- De afstand van boom tot boom dient minimaal 6 meter te zijn.
- De afstand van boom tot lichtmast dient minimaal 6 meter te zijn.

Versie	Datum	Getekend	Omschrijving	Gecontroleerd	Goedgekeurd
2.0	06-10-2025	E. Koric	Definitief		
1.0	02-12-2024	N. van Putten	Opmerkingen verwerkt		
0.0	18-11-2024	N. van Putten	Opzet PT tekening		

gemeente Zuidplas

cah infra
Adviesbureau voor de infrastructuur

Raadhuisplein 1
2914 KM Nieuwerkerk aan den IJssel
tel. (0180) 330300
gemeente@zuidplas.nl

Kerkweg 7
2631 CB Nootdorp
t. 015 - 251 20 10
e. info@cah-infra.nl
i. www.cah-infra.nl

Opdrachtgever:
Gemeente Zuidplas

Project:
Engineering 's Gravenweg

Onderwerp:
Herinrichting 's Gravenweg

Onderdeel:
BS en presentatietekening NS

Behoort bij:
Definitief Ontwerp

Projectleider : R. Hart
Status : CONCEPT
Formaat : A0
Schaal : 1:200
Tekeningnummer: 2023-023-DO-PT-03
Versie: 2.0

W:\Projecten\2023-023 Gemeente Zuidplas - engineering 's Gravenweg\6 Tekeningen\6.5 Overig\Presentatietekeningen\2023-023-PT.dwg