
NWK AW Kerklaan-Zouterijweg
2025-RECO-A

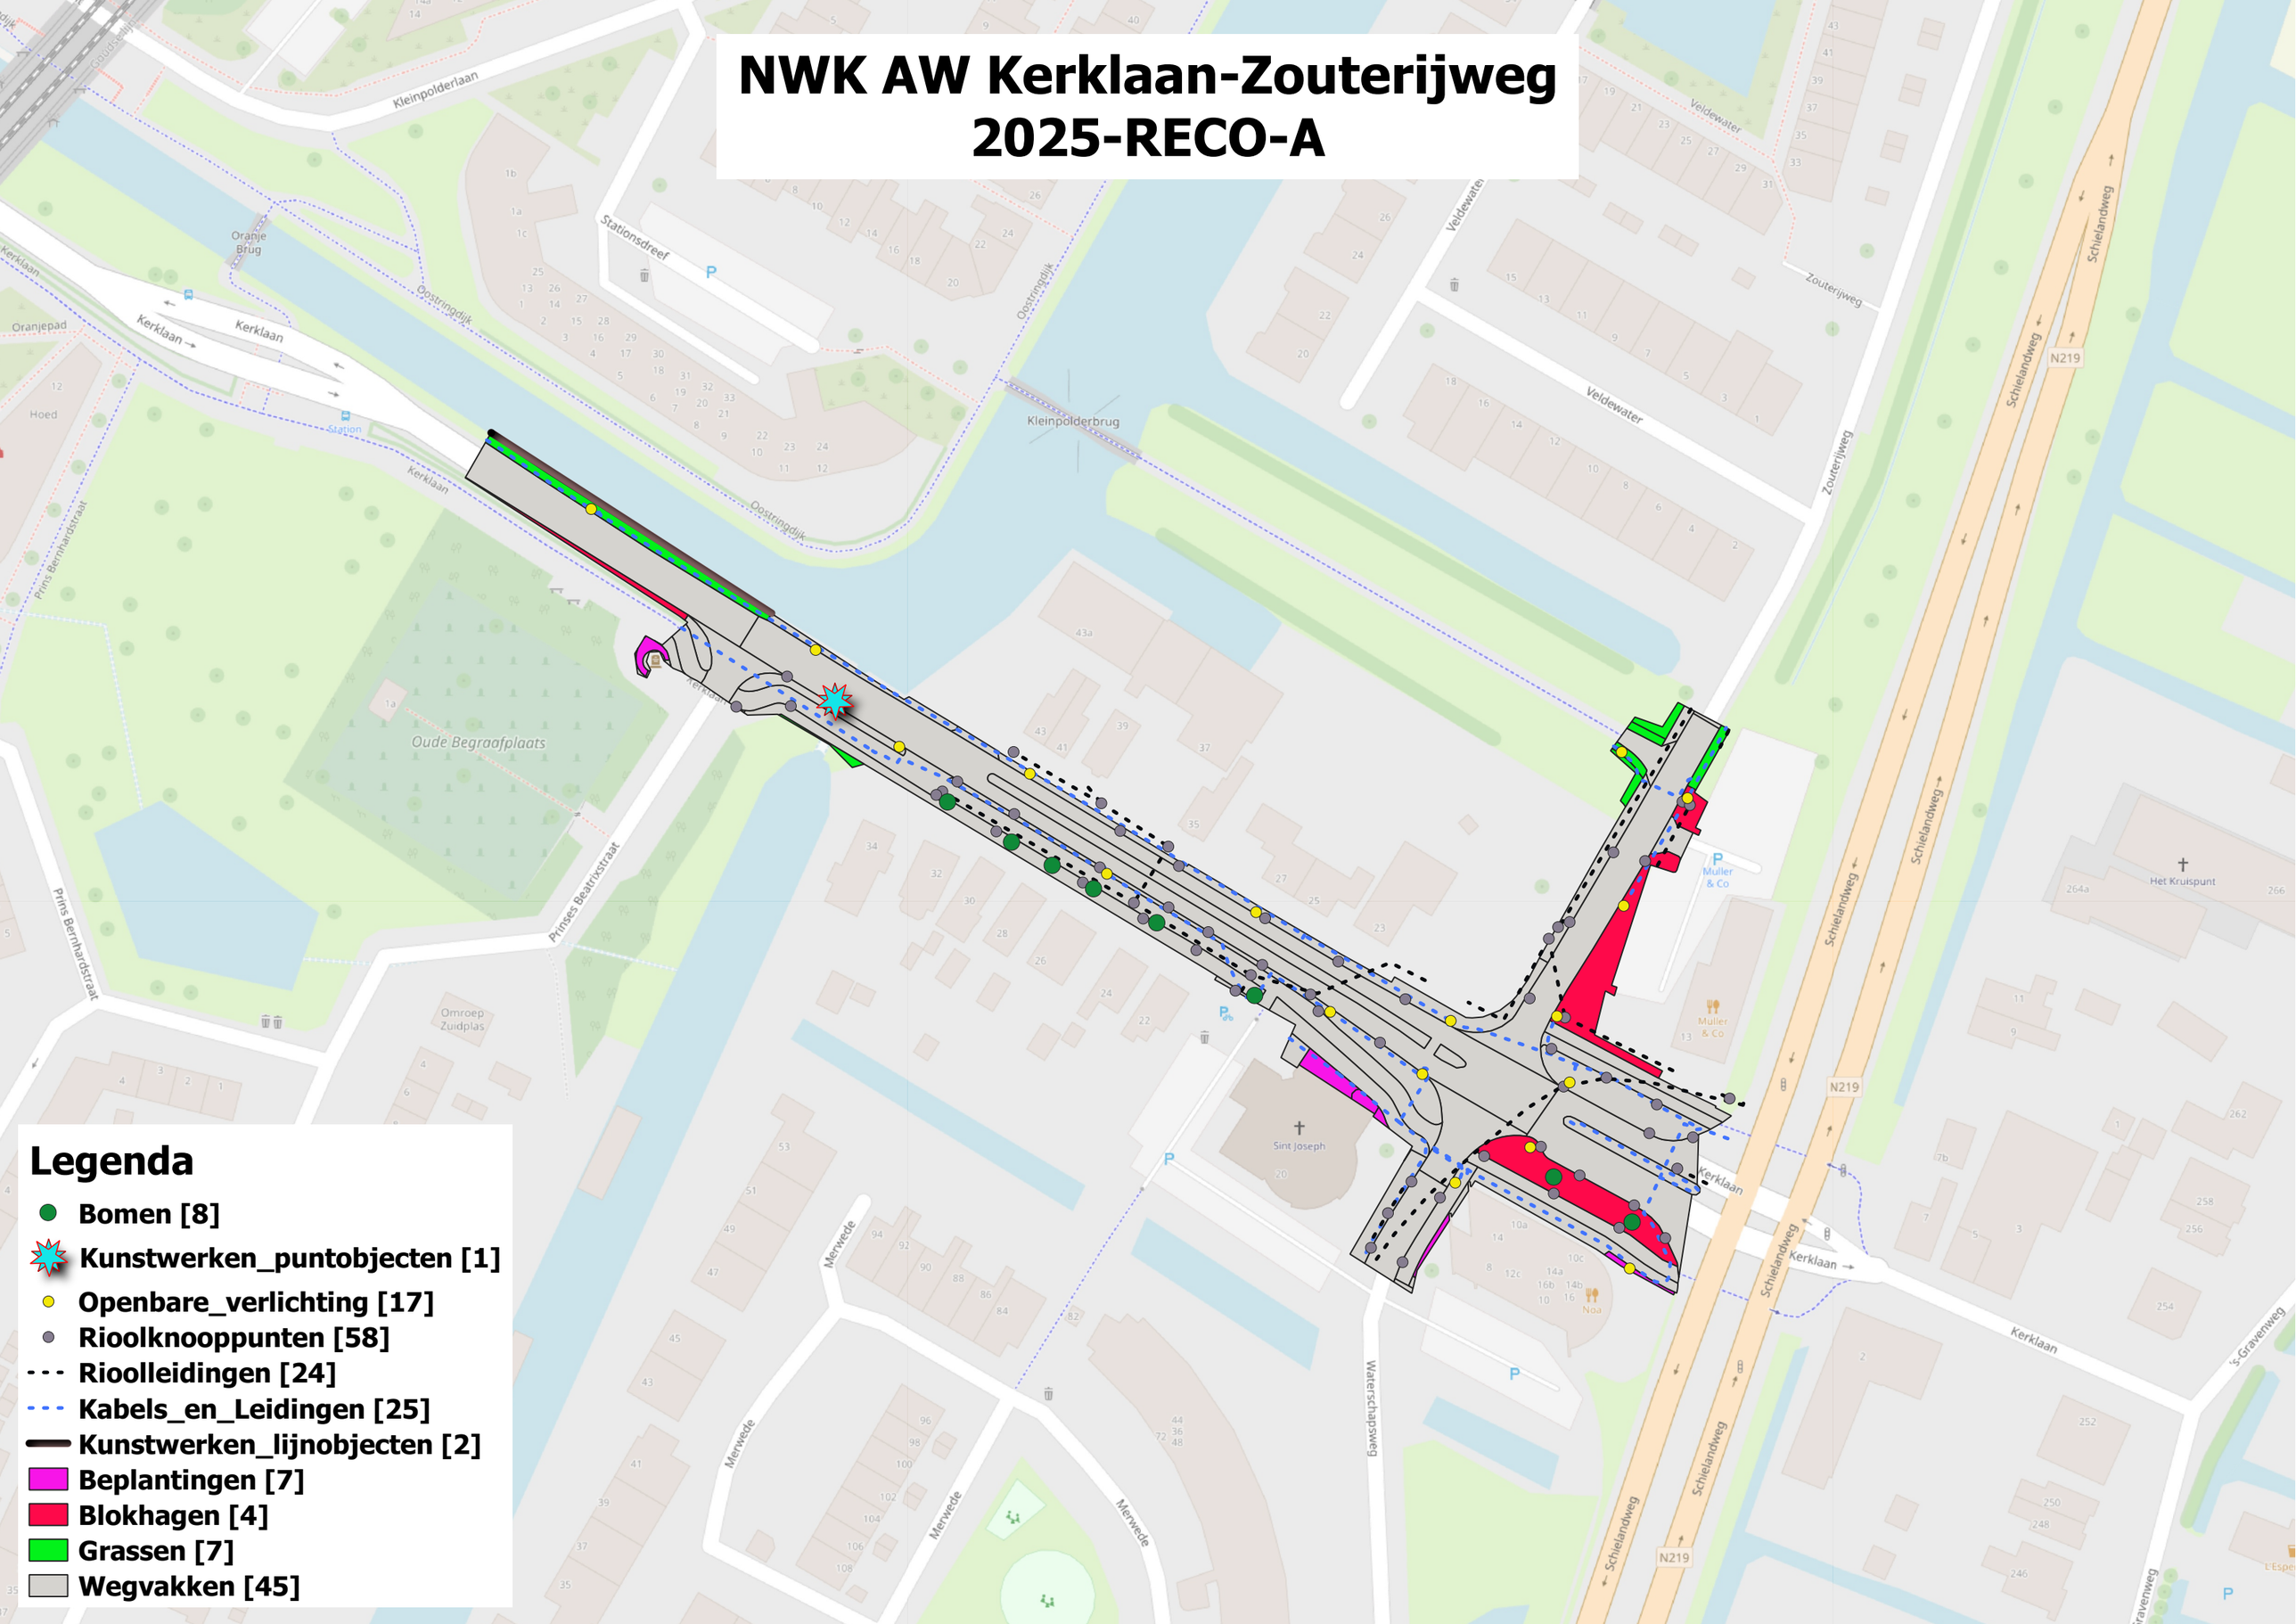

Legenda

- Bomen [8]
- Kunstwerken_puntobjecten [1]
- Openbare_verlichting [17]
- Rioolknooppunten [58]
- Rioolleidingen [24]
- Kabels_en_Leidingen [25]
- Kunstwerken_lijnobjecten [2]
- Beplantingen [7]
- Blokhagen [4]
- Grassen [7]
- Wegvakken [45]