


Lengteprofiel
Schaal 1:250

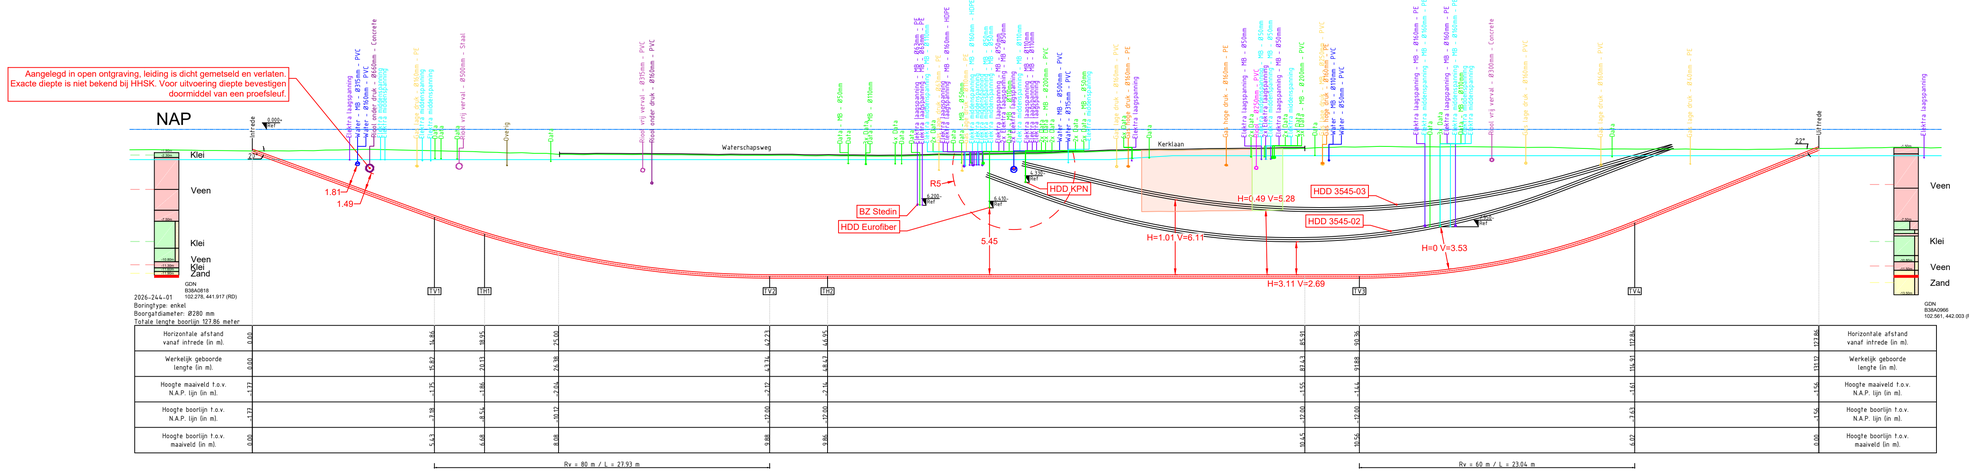


Bovenaanzicht
Schaal 1:250

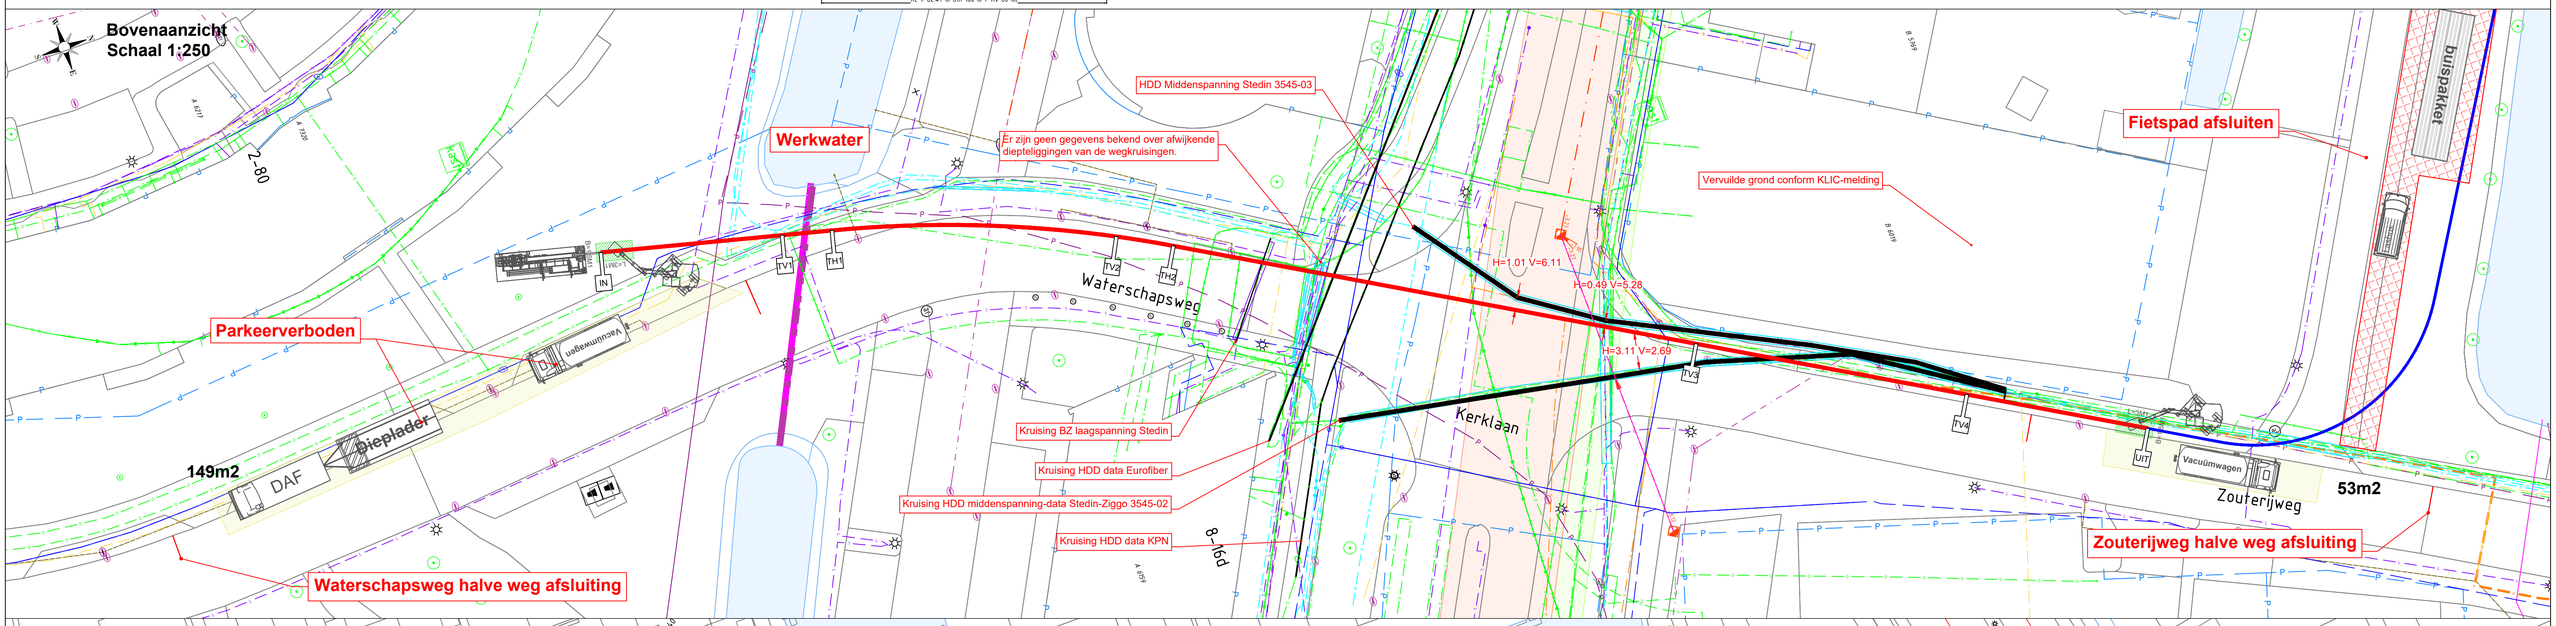

Bovenaanzicht uitlegstrook
Schaal 1:500

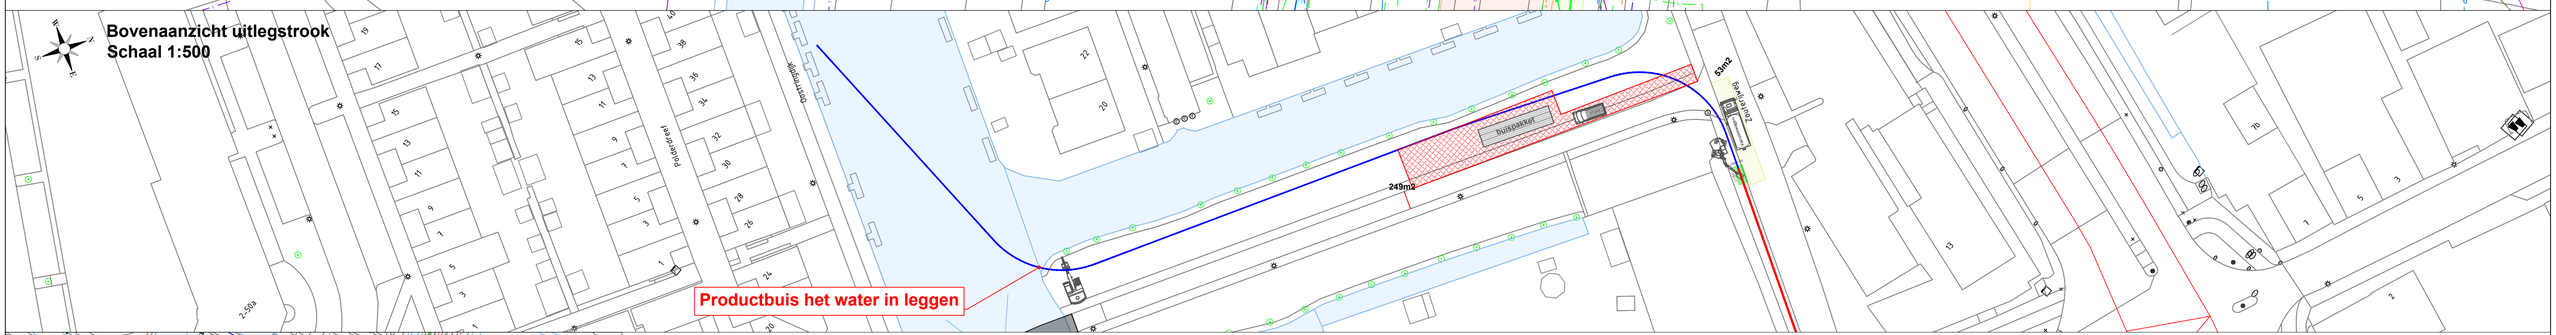

Situatie
Schaal 1:2000

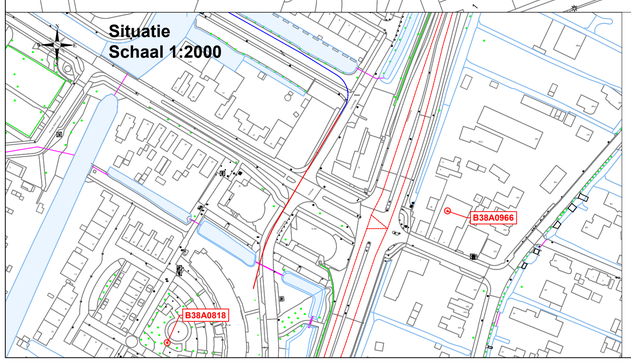

Punt	X	Y	Z	Afstand
Intrede	102334.21	441952.21	-1.77	0.00
Tv1	102337.95	441966.60	-7.18	14.86
Th1	102338.98	441970.56	-8.54	18.95
Tv2	102347.39	441992.20	-12.00	42.23
Th2	102349.70	441996.32	-12.00	46.95
Tv3	102371.80	442033.68	-12.00	90.36
Tv4	102383.24	442053.03	-7.63	112.84
Uittrede	102390.89	442065.96	-1.56	127.86

Legenda profiellijnen
- Data
- Laagspanning
- Middenspanning
- Hoogspanning
- Lage druk gas
- Hoge druk gas
- Drinkwater
- Riolering
- Drukriolering
- Kadastergrens
- Werkterrein
- Beschermingszone
- Kernzone
- Buisuitlegstrook

Intrekken met Drill Grout

Inhoud boortunnel
1xPEØ200, SDR11
Persriool leiding
boorgat 280mm
200mm

O&S DRILLING
Gouwzeestraat 8
1382 KD Weesp
+31 (0)294-29 55 84
info@osintdrilling.com
www.osintdrilling.com

Aan deze tekening kunnen geen rechten worden ontleend.
Exacte in- en uittrede bepalen a.d.h.v. proefsleuven.
Maatvoering t.o.v. NAP, tenzij anders vermeld.
Meet- en sturingssysteem Walk-over.
Uitvoeren met Vermeer D36
Productbuis intrekken met Drill Grout
Door opdrachtgever te verzorgen
- Ontgraven kopgaten
- TVM en afzetting
- Toestemming en vergunning perceelhouders

Projectnr. O&S Drilling:	2026-244
Opdrachtgever:	Rubo Bodegraven
Referentie opdrachtgever:	
Tekening nummer:	01
Versie nummer:	01
Status:	Vergunning aanvraag

Gestuurde Boring
Kerklaan 20
2911 AD Nieuwerkerk aan den IJssel

GBKN:	InfraCad Maps	Materiaal:	PEØ200mm
Bodem:	Dinoloket	SDR Klasse:	SDR11
KLIC:	2600166510	Lengte boring:	131.12 mtr
		Lengte horiz:	127.86 mtr

Wijzigingen:

Datum:	Omschrijving:	Get:	Gec.

Getekend:	Datum:	Gecontr:
J.B.	05-11-2026	J.J.

Schaal Profiel:	1:250
Schaal Topogr. Overz.:	1:1000
Aant. bldn:	1 van 1
Formaat:	A1

Bestandsnaam: 2026-244-01-V1.dwg
Datum plot: 5-11-2026