


Kader 1

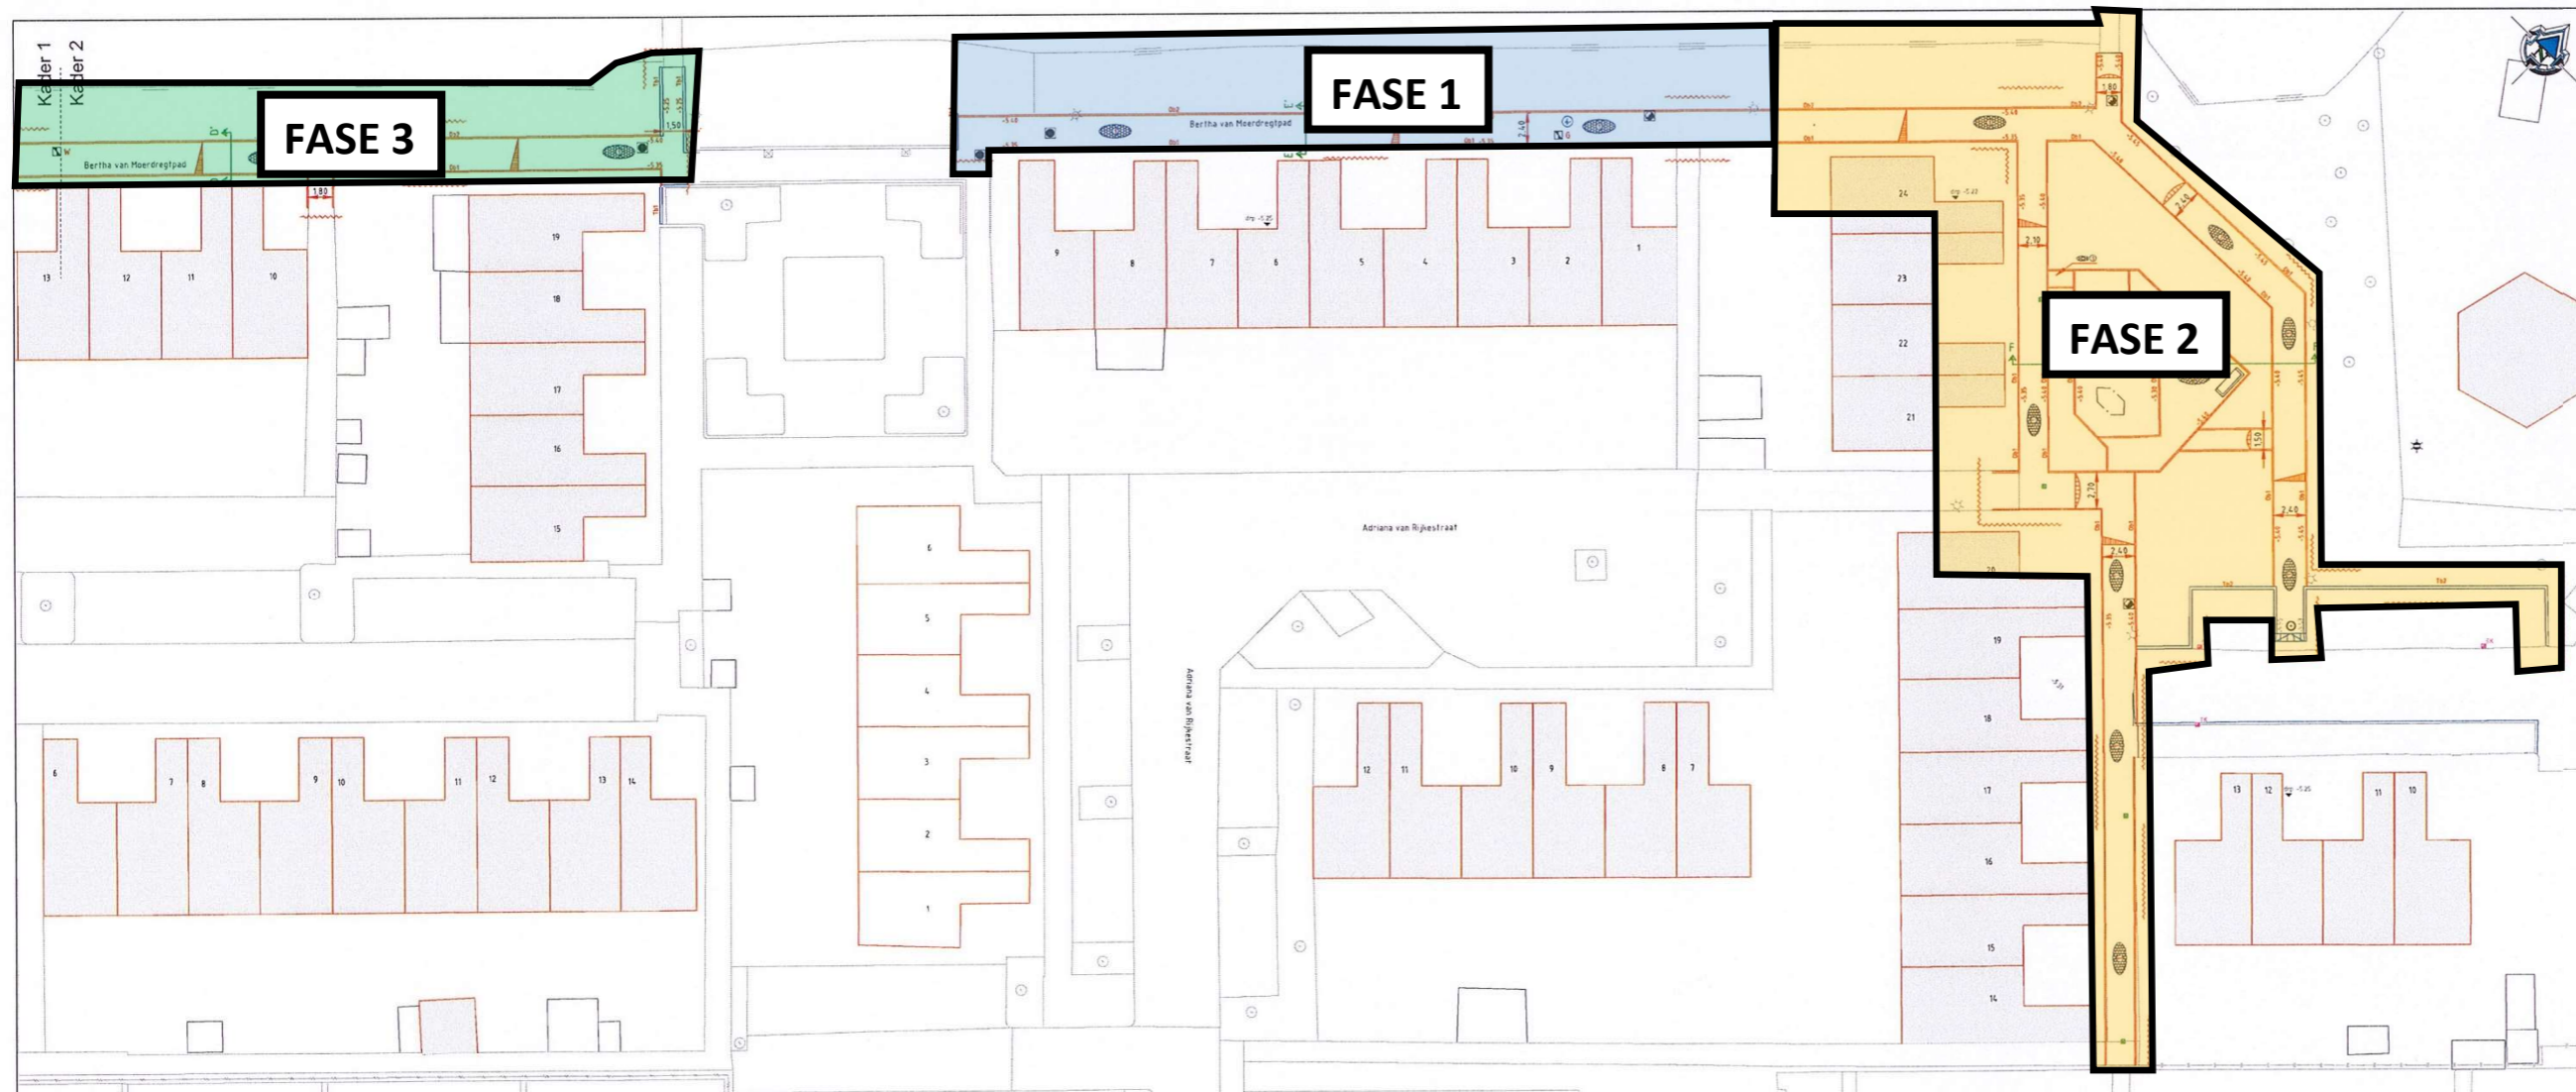

LEGENDA

Banden

- Stellen trottoirband 180/200x250, grijs
- Stellen bloembak elementen
- Opstuitband, 100x200, grijs
- Opstuitband, 150x200, grijs, met steunrug
- Isolribanden, 450x500, grijs

Verharding

- Betontegels, 300x300x60, halfsteensverband
- Rubber veiligheids tegel, 500x500x60, blokverband
- Betontegels, 300x300x60, diagonaal halfsteensverband

Annotatie

- Nieuw te maken hoogte

Riolering

- Stellen straatkolk
- Bestaande trottoirkolk
- Op hoogte stellen putkopp HWK
- Op hoogte stellen putkopp DWK

Straatputten

- Op hoogte stellen straatpot gas
- Op hoogte stellen straatpot water

Grenzen

- Materialiegrens
- Werkgrens

Symboliek

- Verkenningssymbool

Straatmeubilair

- Kunststof afzetpaal
- Betonnen afzetpaal
- Bestaande lichtmast
- Geliddehek
- Bankje
- Afvalbak

NO	DATUM	WIJZIGING	GET.	ACC.
01				
02				
OPDRACHTGEVER: Gemeente Zuidplasp
 Raadhuisplein 1
 2914 KM Nieuwerkerk a/d IJssel
 (0)180 330 300

TEKENINGEN: Nieuwe situatie

STATUS: 101-NS-2021

TECHNISCH BUREAU: 13-7-2021

FASERING BERTHA VAN MOERDREGTPAD