# SWANLA DRIEHOEK

## Te Zevenhuizen Tennis Club

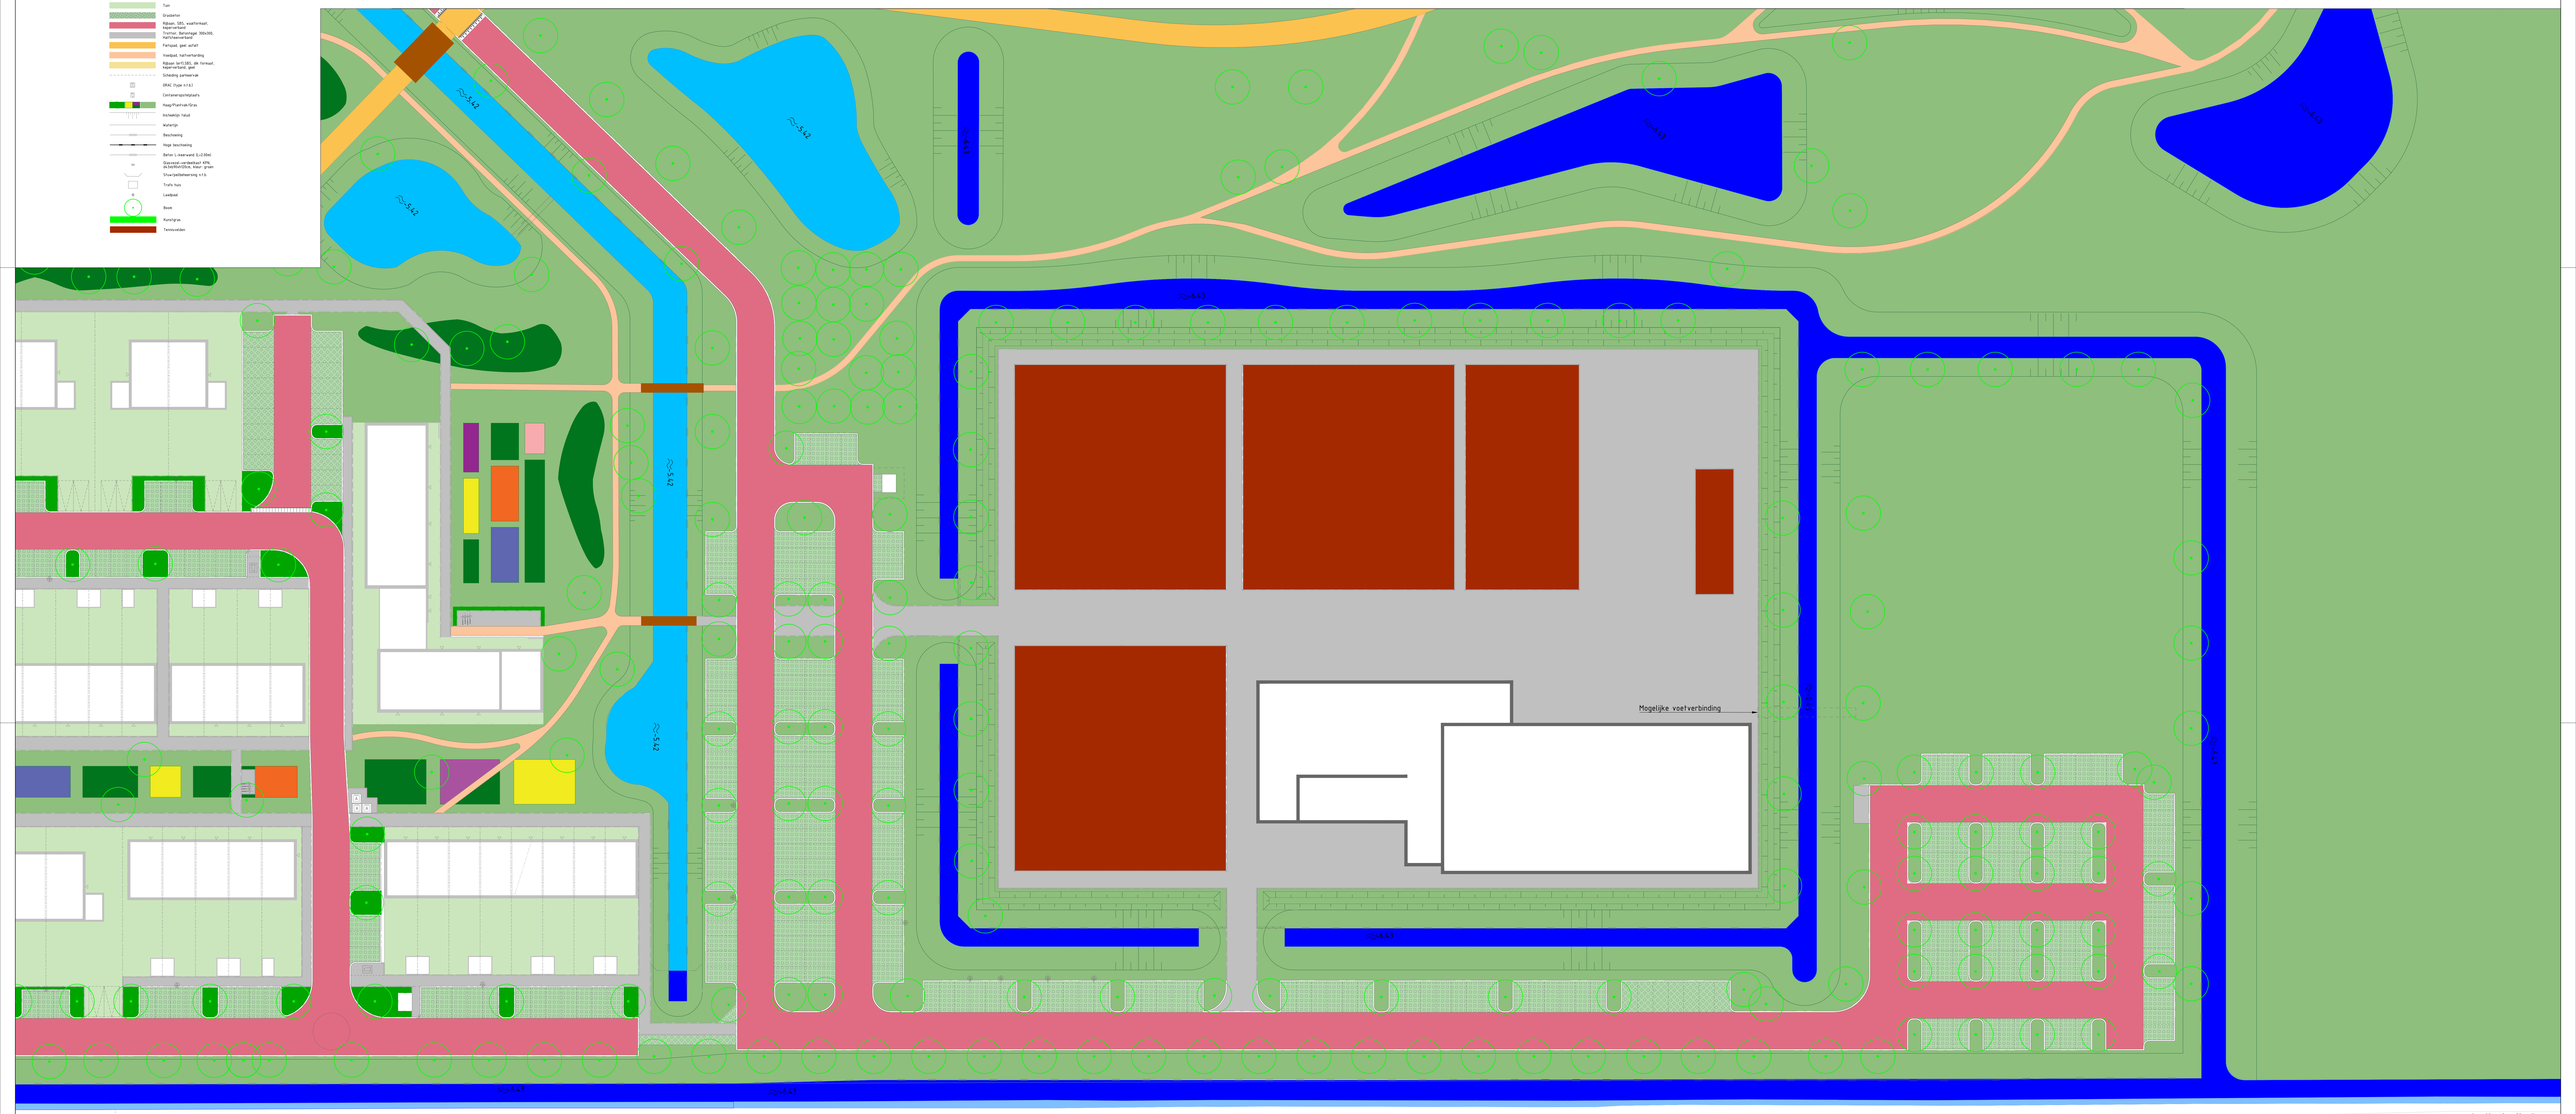


0 5 10 15 20m

Datum : 22-02-2024
Status : CONCEPT

waalpartners civil engineering
Tel: +31 174 62 77 91
Zuidweg78,Naaldwijk
www.waalpartners.nl
info@waalpartners.nl

file : \ W23-v1963.00-00 PresentatieJ.dwg