
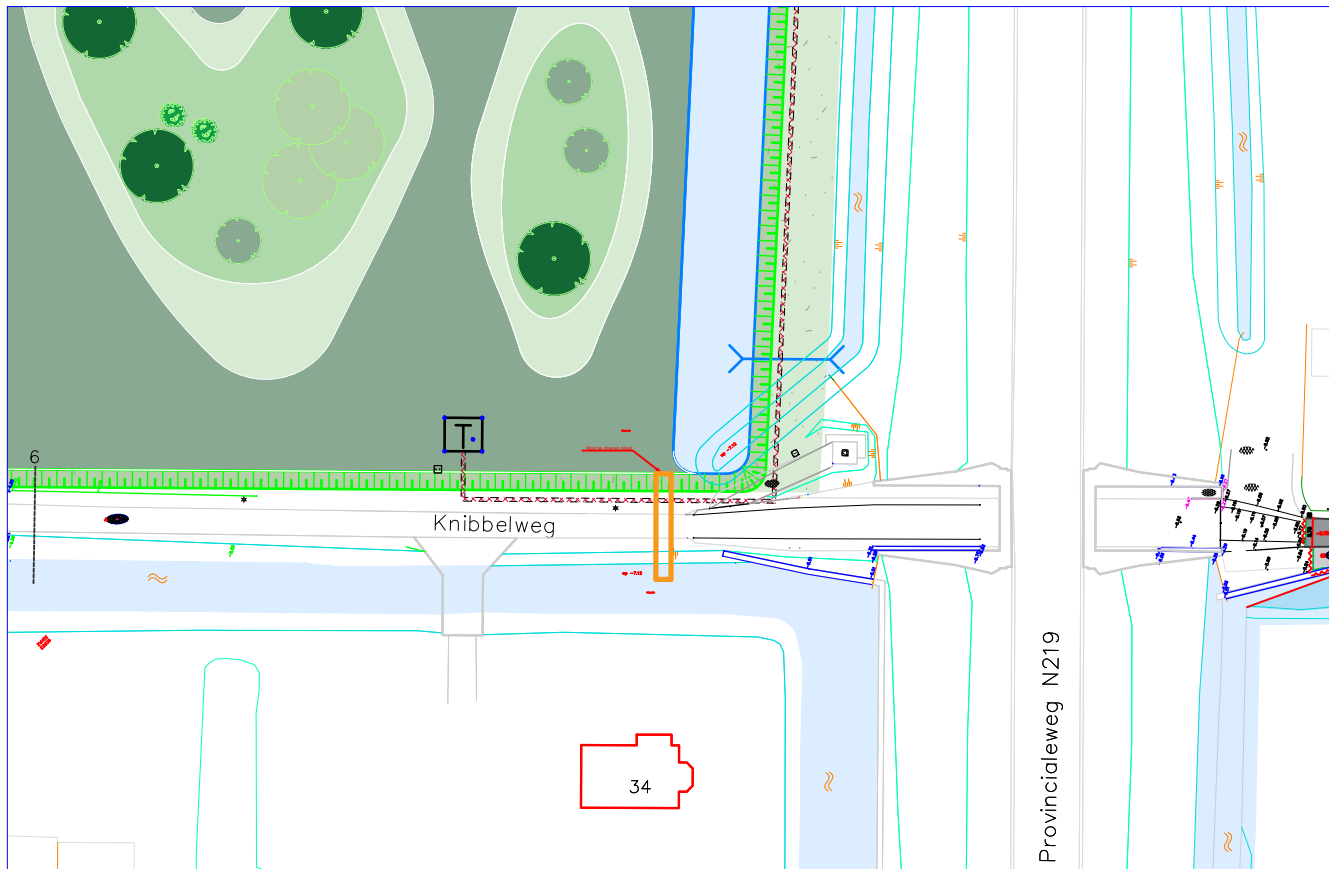


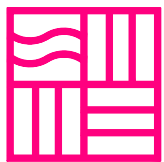

Wijziging	Datum	Wijziging	CLUSTER	
 gemeente Zuidplas			Postbus 100 2910 AC NIEUWERKERK AAN DEN IJSSEL Tel: 0180 - 330300 Fax: 0180 - 330329 www.zuidplas.nl gemeente@zuidplas.nl Raadhuisplein 1 NIEUWERKERK AAN DEN IJSSEL	
Project ONTWIKKELING ZEVENHUIZEN - ZUID Omschrijving Aanleg duikerverbinding van het Koningskwartier naar Knibbelweg Oost			Formaat A4 Schaal 1 : 1000 Status VOORLOPIG	
Getekend Jayant Mohan Gecontroleerd	Datum 29-08-2024 Datum	T.B.V. BESTEMMINGSPANNEN Voorontwerp: Ontwerp: Vaststelling:	Nummer 0292-1203-021	Wijziging