

Europaweg

DOP 0042 Europalaan

- <https://maps.app.goo.gl/S3AX7GQAKPAkdPAM8>

- NACHTWERK

- Verkeersmaatregelen

- Asfalt rijbaan

--1375 m2 deklaag, verschillende bakken 4cm

--252 m2 tussenlaag 5 cm en onderlaag 5 cm


- Markering opfrissen:

--Kantlijn 1:1 streep

--Figuratie

--Haaientanden

--overige markering

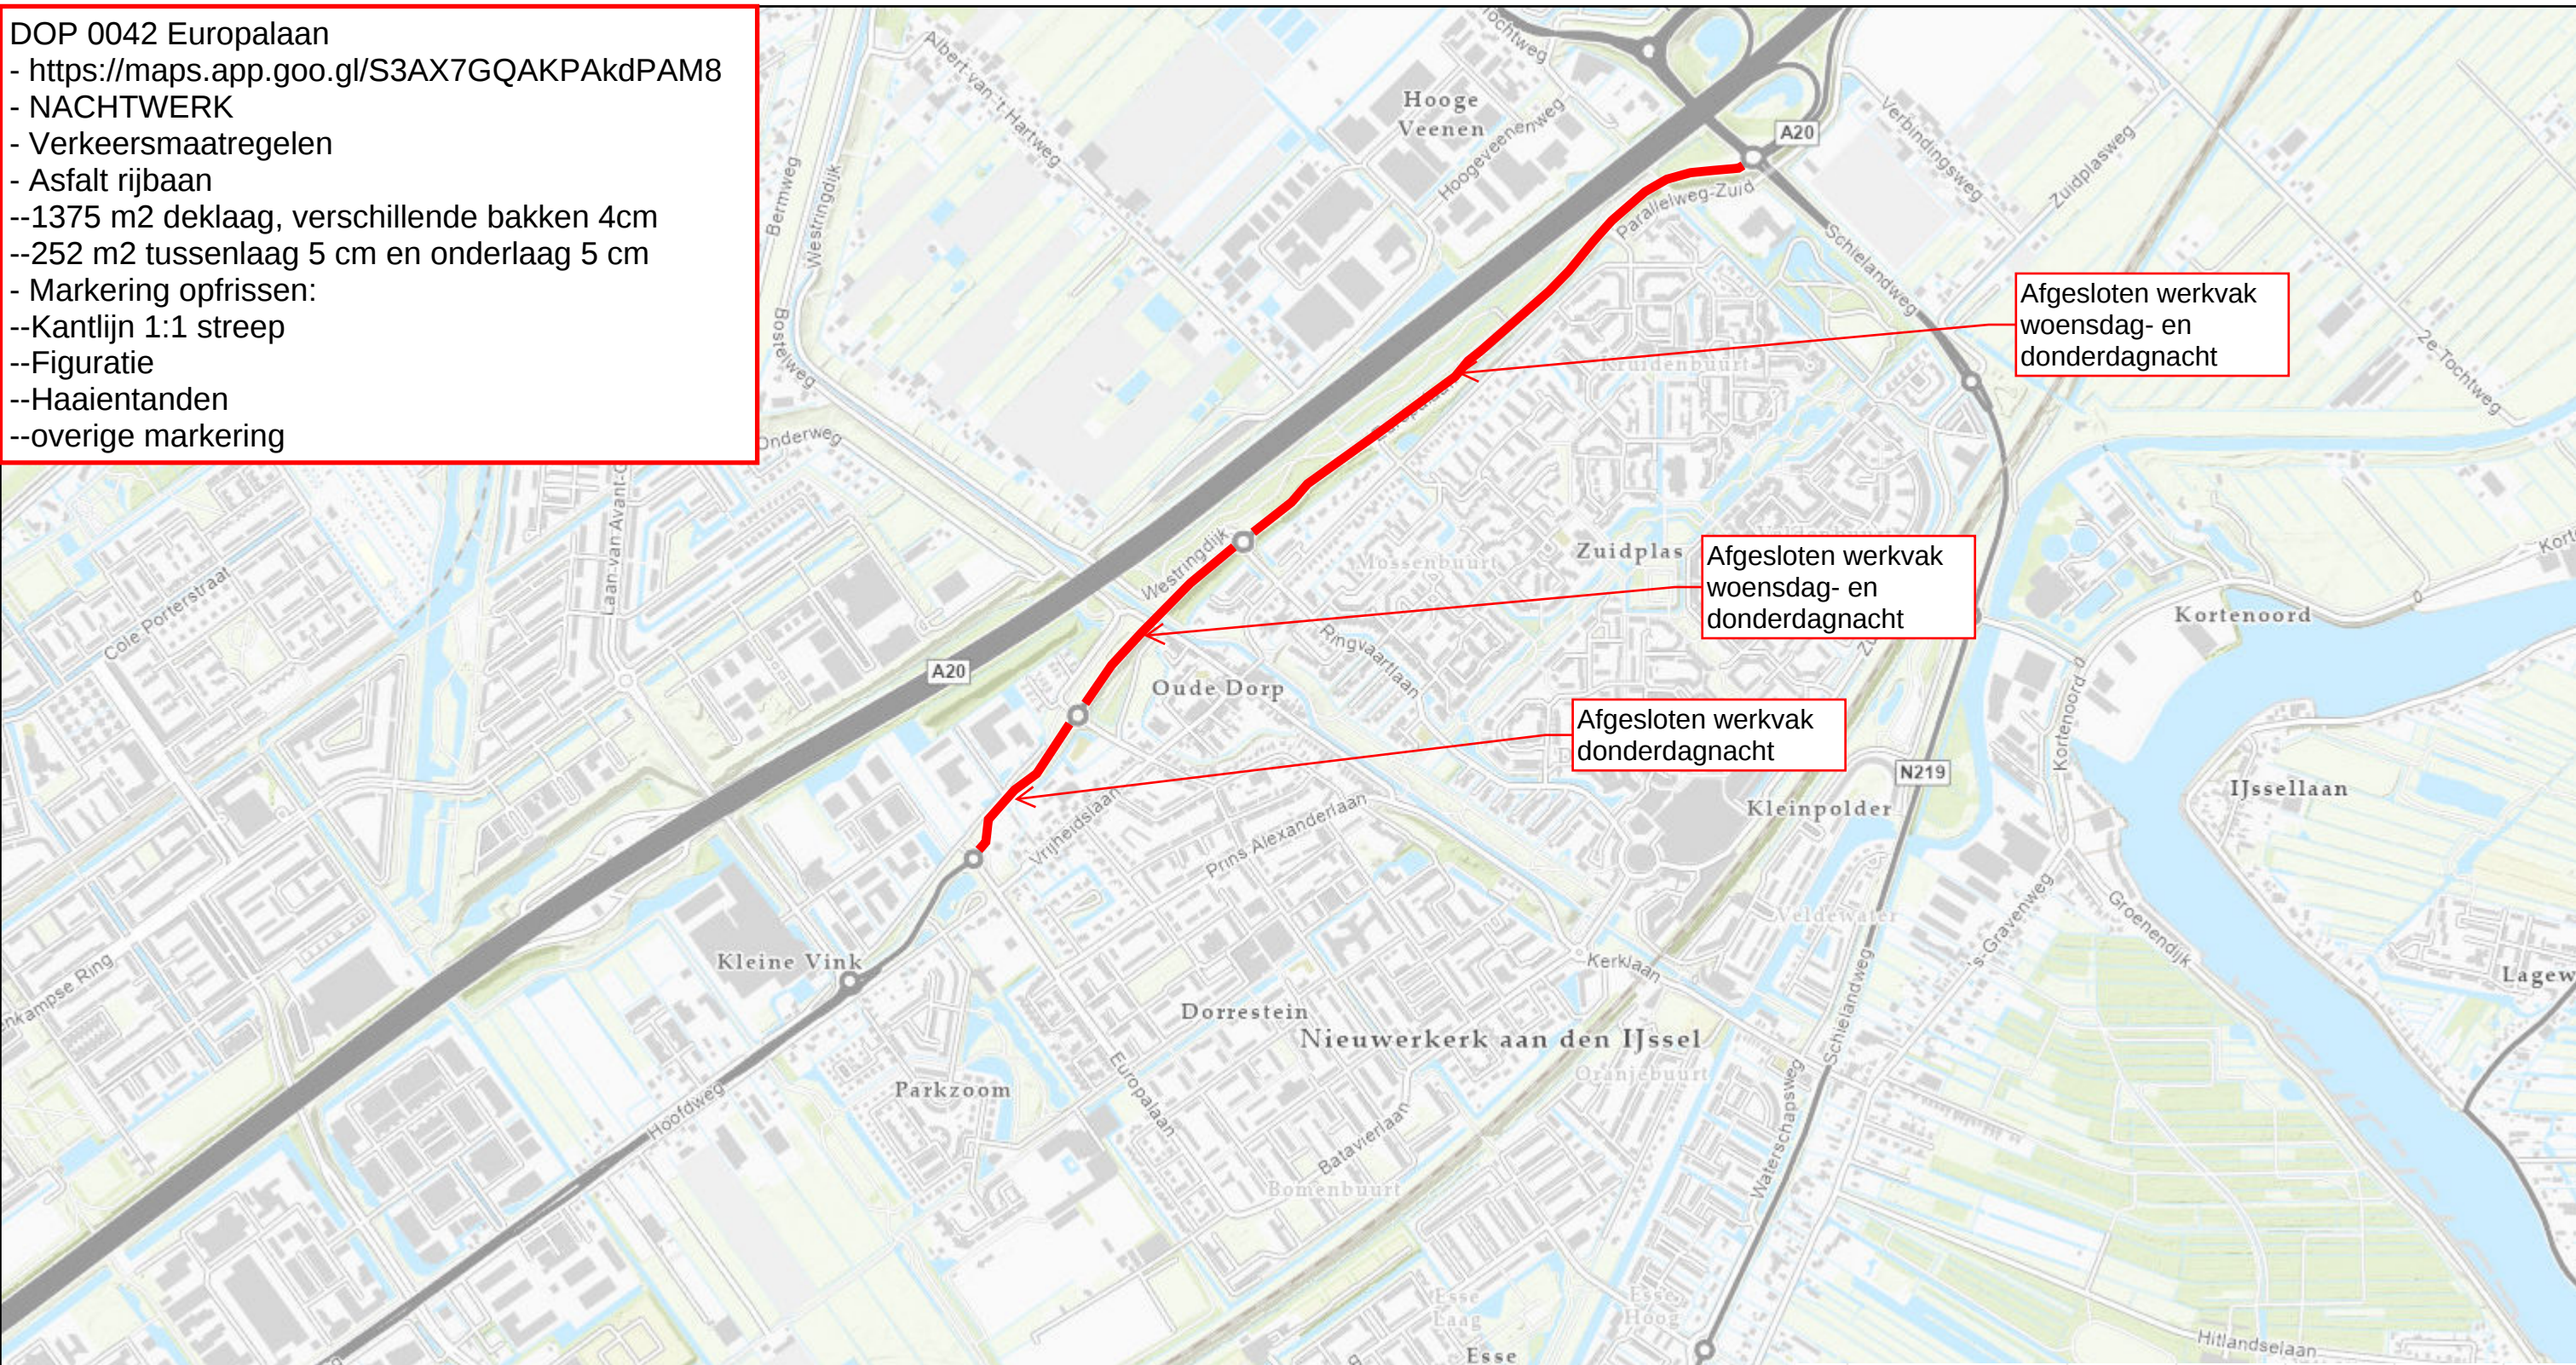

14-7-2025, 09:48:27

Locaties			DL	TL	OL
1 30x3,8 =	114	m2	11,4		
2 20x10 =	200	m2	20,0	16,0	
3 (66x3,8)+(39x3,8) =	346	m2	34,6		
4 15x1,5 + 20x1,5 =	26,5	m2	2,7	3,5	1,8
5 55x3,6 =	198	m2	19,8		
6 74x3,6 + 34x3,6 =	389	m2	38,9		
7 15x1,5 + 20x1,5 =	52,5	m2	5,3	3,5	1,8
8 10x7,5 =	75	m2	7,5		
9 20.5x7=	150	m2	15,0		
Totaal:	1401	m2	140,1	19,5	1,8