


Kader 1

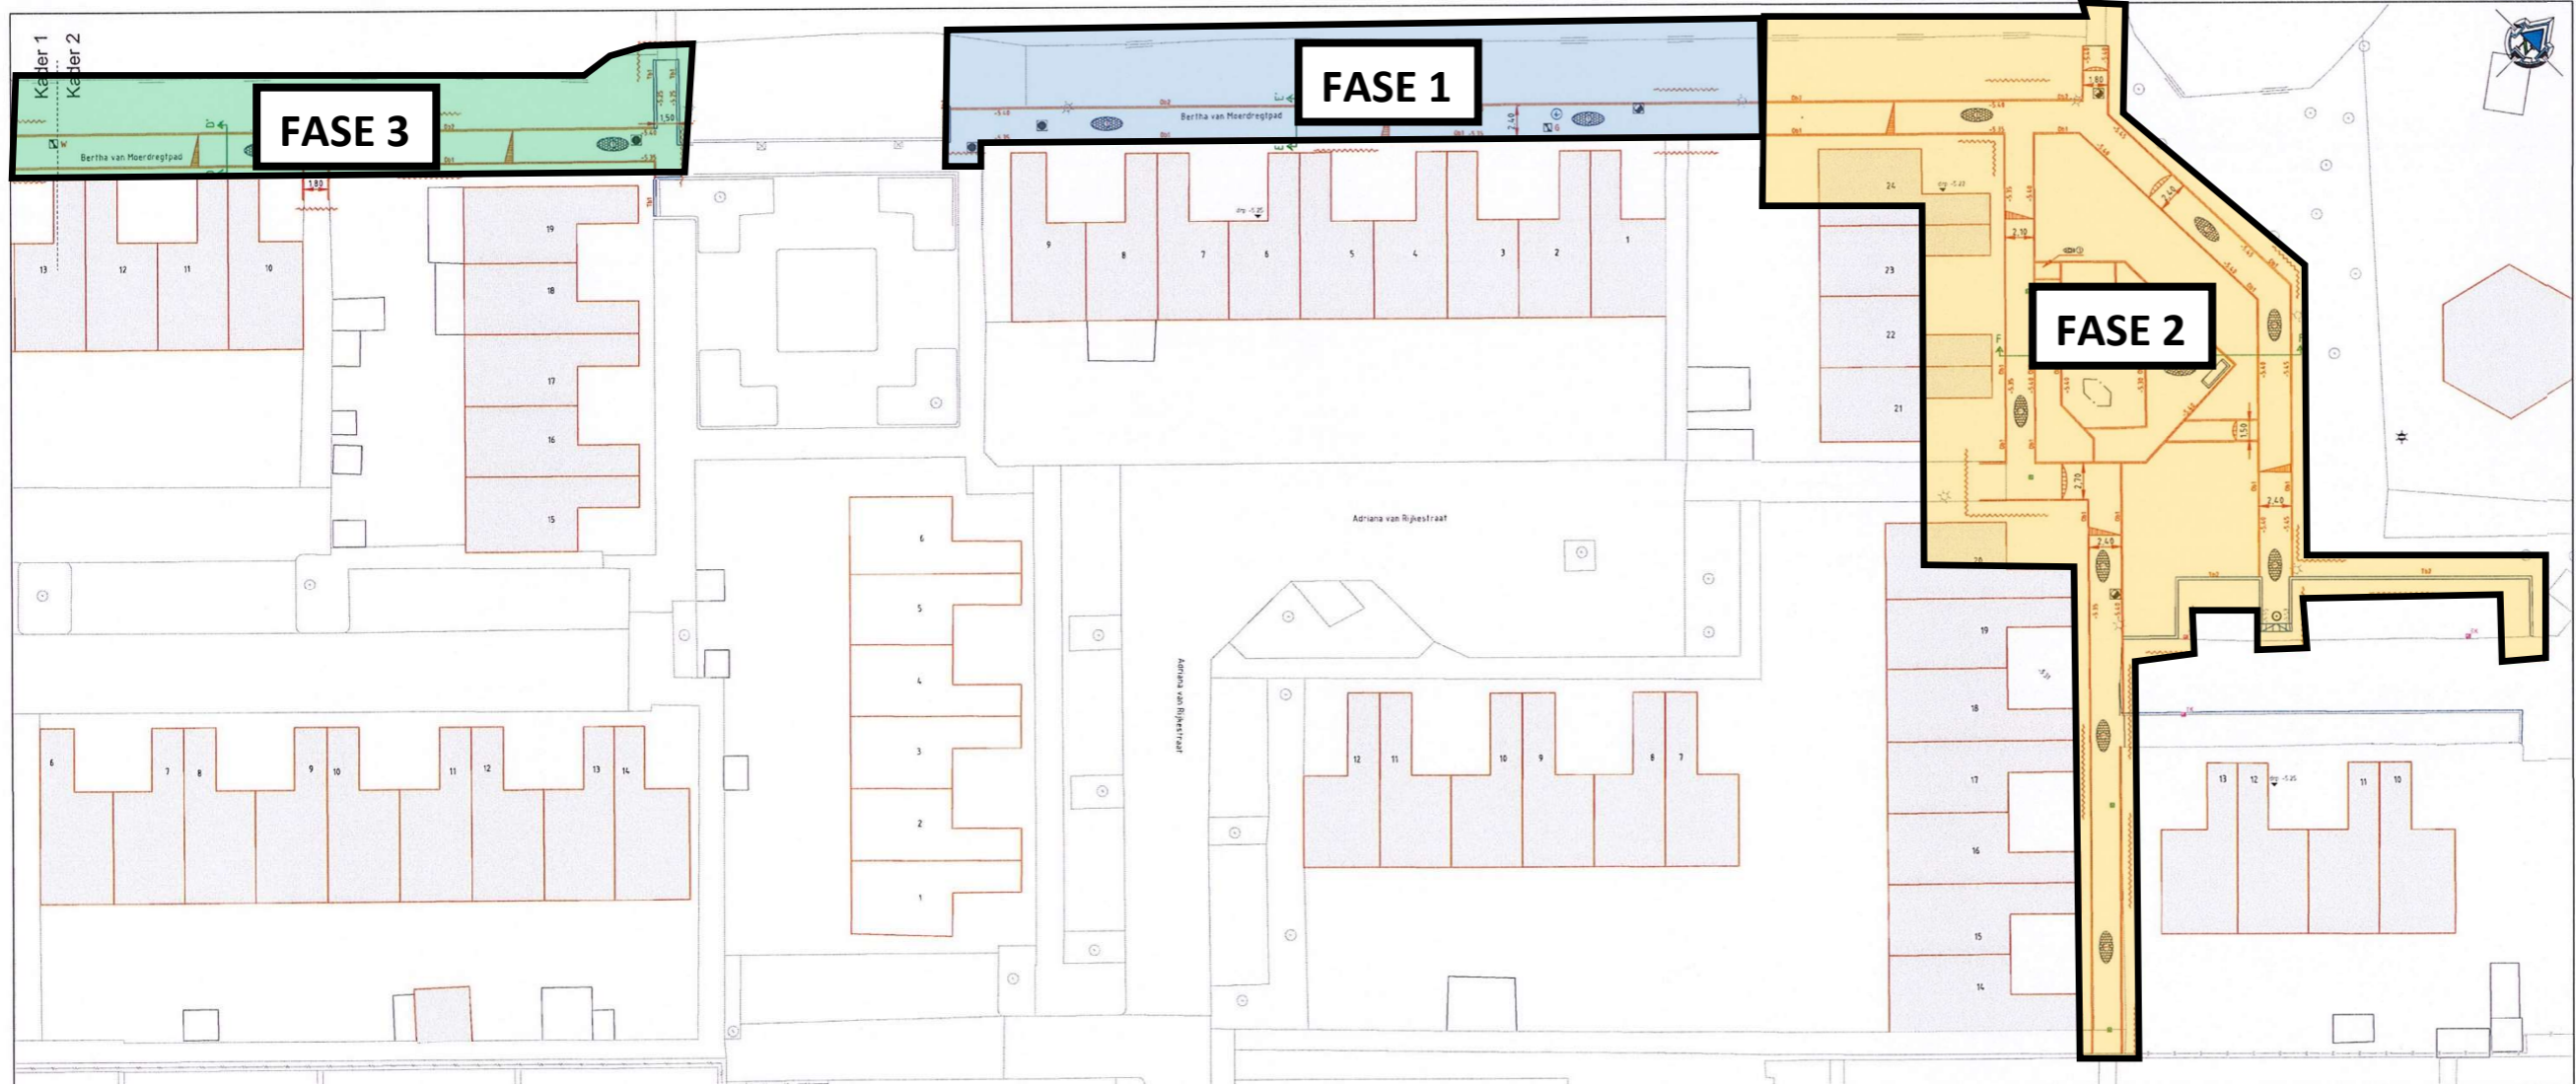

LEGENDA

Banden

- Stellen trottoirband 180/200x250, grijs
- Stellen bloembak elementen
- Opstuitband, 100x200, grijs
- Opstuitband, 150x200, grijs, met steunrug
- Opstuitband, 450x500, grijs

Verharding

- Betontegels, 300x300x60, halfsteensverband
- Rubber veiligheids tegel, 500x500x60, blokverband
- Betontegels, 300x300x60, diagonaal halfsteensverband

Annotatie

- Nieuw te maken hoogte

Riolering

- Stellen straatkolk
- Bestaande trottoirkolk
- Op hoogte stellen putkopp HWK
- Op hoogte stellen putkopp DWK

Straatpoten

- Op hoogte stellen straatpot gas
- Op hoogte stellen straatpot water

Grenzen

- Materiaalgrens
- Werkgrens

Symboliek

- Verkenningssymbool

Straatmeubilair

- Kunststof afzetpaal
- Betonnen afzetpaal
- Bestaande lichtmast
- Geliddehek
- Bankje
- Afvalbak

| NO | DATUM | WIJZIGING | GET. | ACC. |
|----|-------|-----------|------|------|
| | | | | |
| | | | | |
| | | | | |
| | | | | |
| | | | | |
| | | | | |
| | | | | |
| | | | | |
| | | | | |
| | | | | |

OPDRACHTGEVER: Gemeente Zuidplas
 Raadhuisdijk 1
 2914 KM Nieuwerkerk a/d IJssel
 (0180) 330 300

TEKENINGSSCHRIJVER: Nieuwe situatie

STATUS: 101-NS-2021

TEKENINGSDAATUM: 13-7-2021

TEKENINGSSCHAAL: 1:200

PROJECTLEIDER: R. Aalstapoor

VERBODEN TOEGANG: 1 van 1

TECHNISCH BUREAU:

FASERING BERTHA VAN MOERDREGTPAD