


RUIMTESTAAT:

01. Living	19,4 m2
02. Badkamer	3,4 m2
03. Tech. ruimte	1,2 m2

GEGEVENS PER WONINGTYPE (1-kamer appartement) TOTAAL:

Bruto-vloeroppervlakte (BVO):	24,3 m2
Gebruiksoppervlakte (GO):	22,4 m2
Netto-vloeroppervlakte (NVO):	21,8 m2
Verblijfsgebied (VG):	15,6 m2

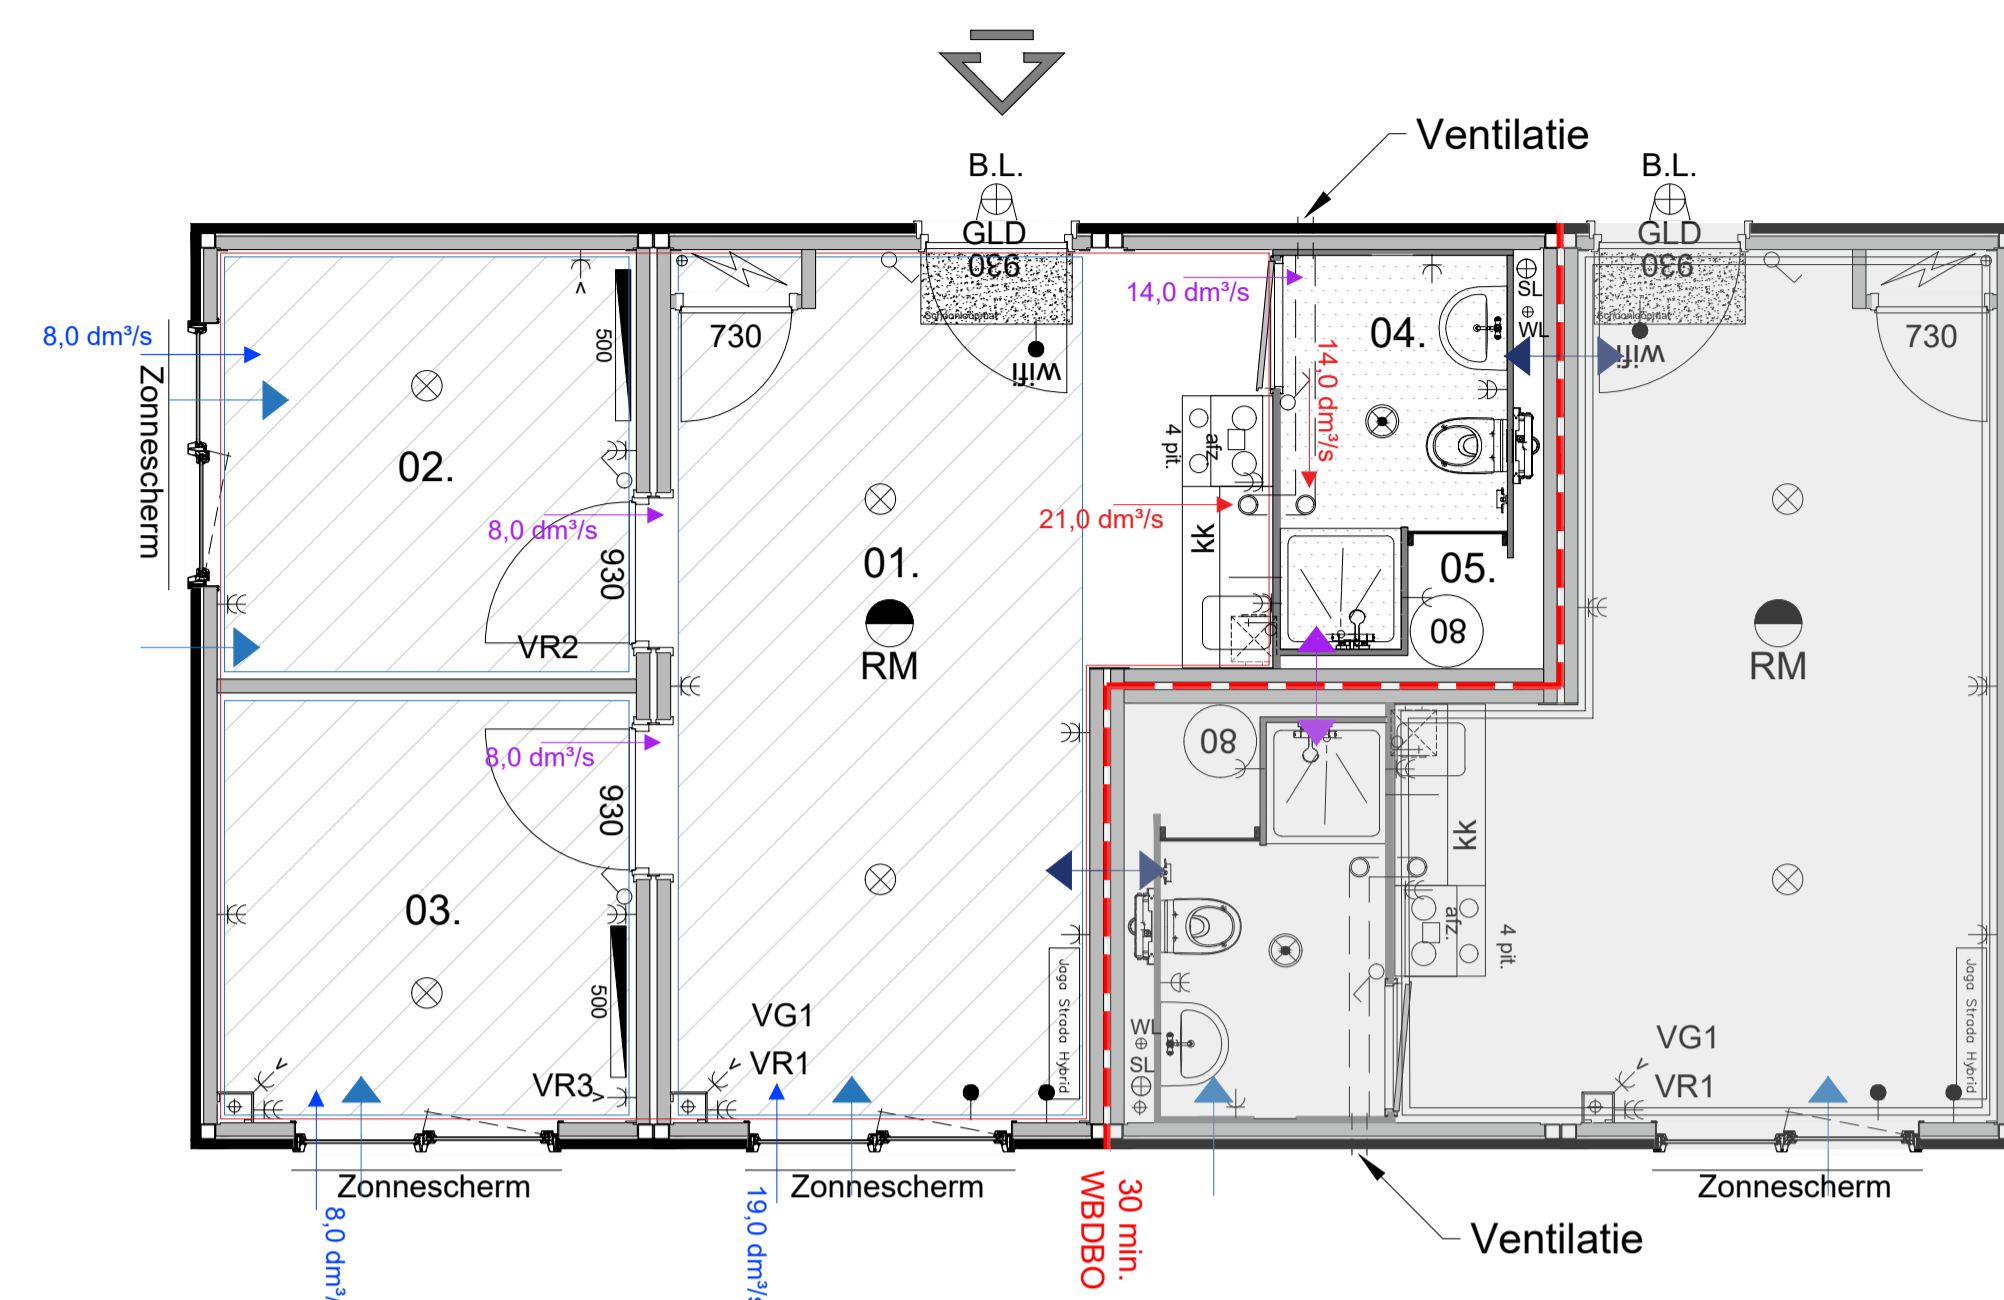


RUIMTESTAAT:

01. Living	19,0 m2
02. Slaapkamer	7,9 m2
03. Slaapkamer	7,9 m2
04. Badkamer	3,4 m2
05. Tech. ruimte	1,2 m2

GEGEVENS PER WONINGTYPE (3-kamer appartement) TOTAAL:

Bruto-vloeroppervlakte (BVO):	41,7 m2
Gebruiksoppervlakte (GO):	39,9 m2
Netto-vloeroppervlakte (NVO):	35,2 m2
Verblijfsgebied (VG):	31,4 m2

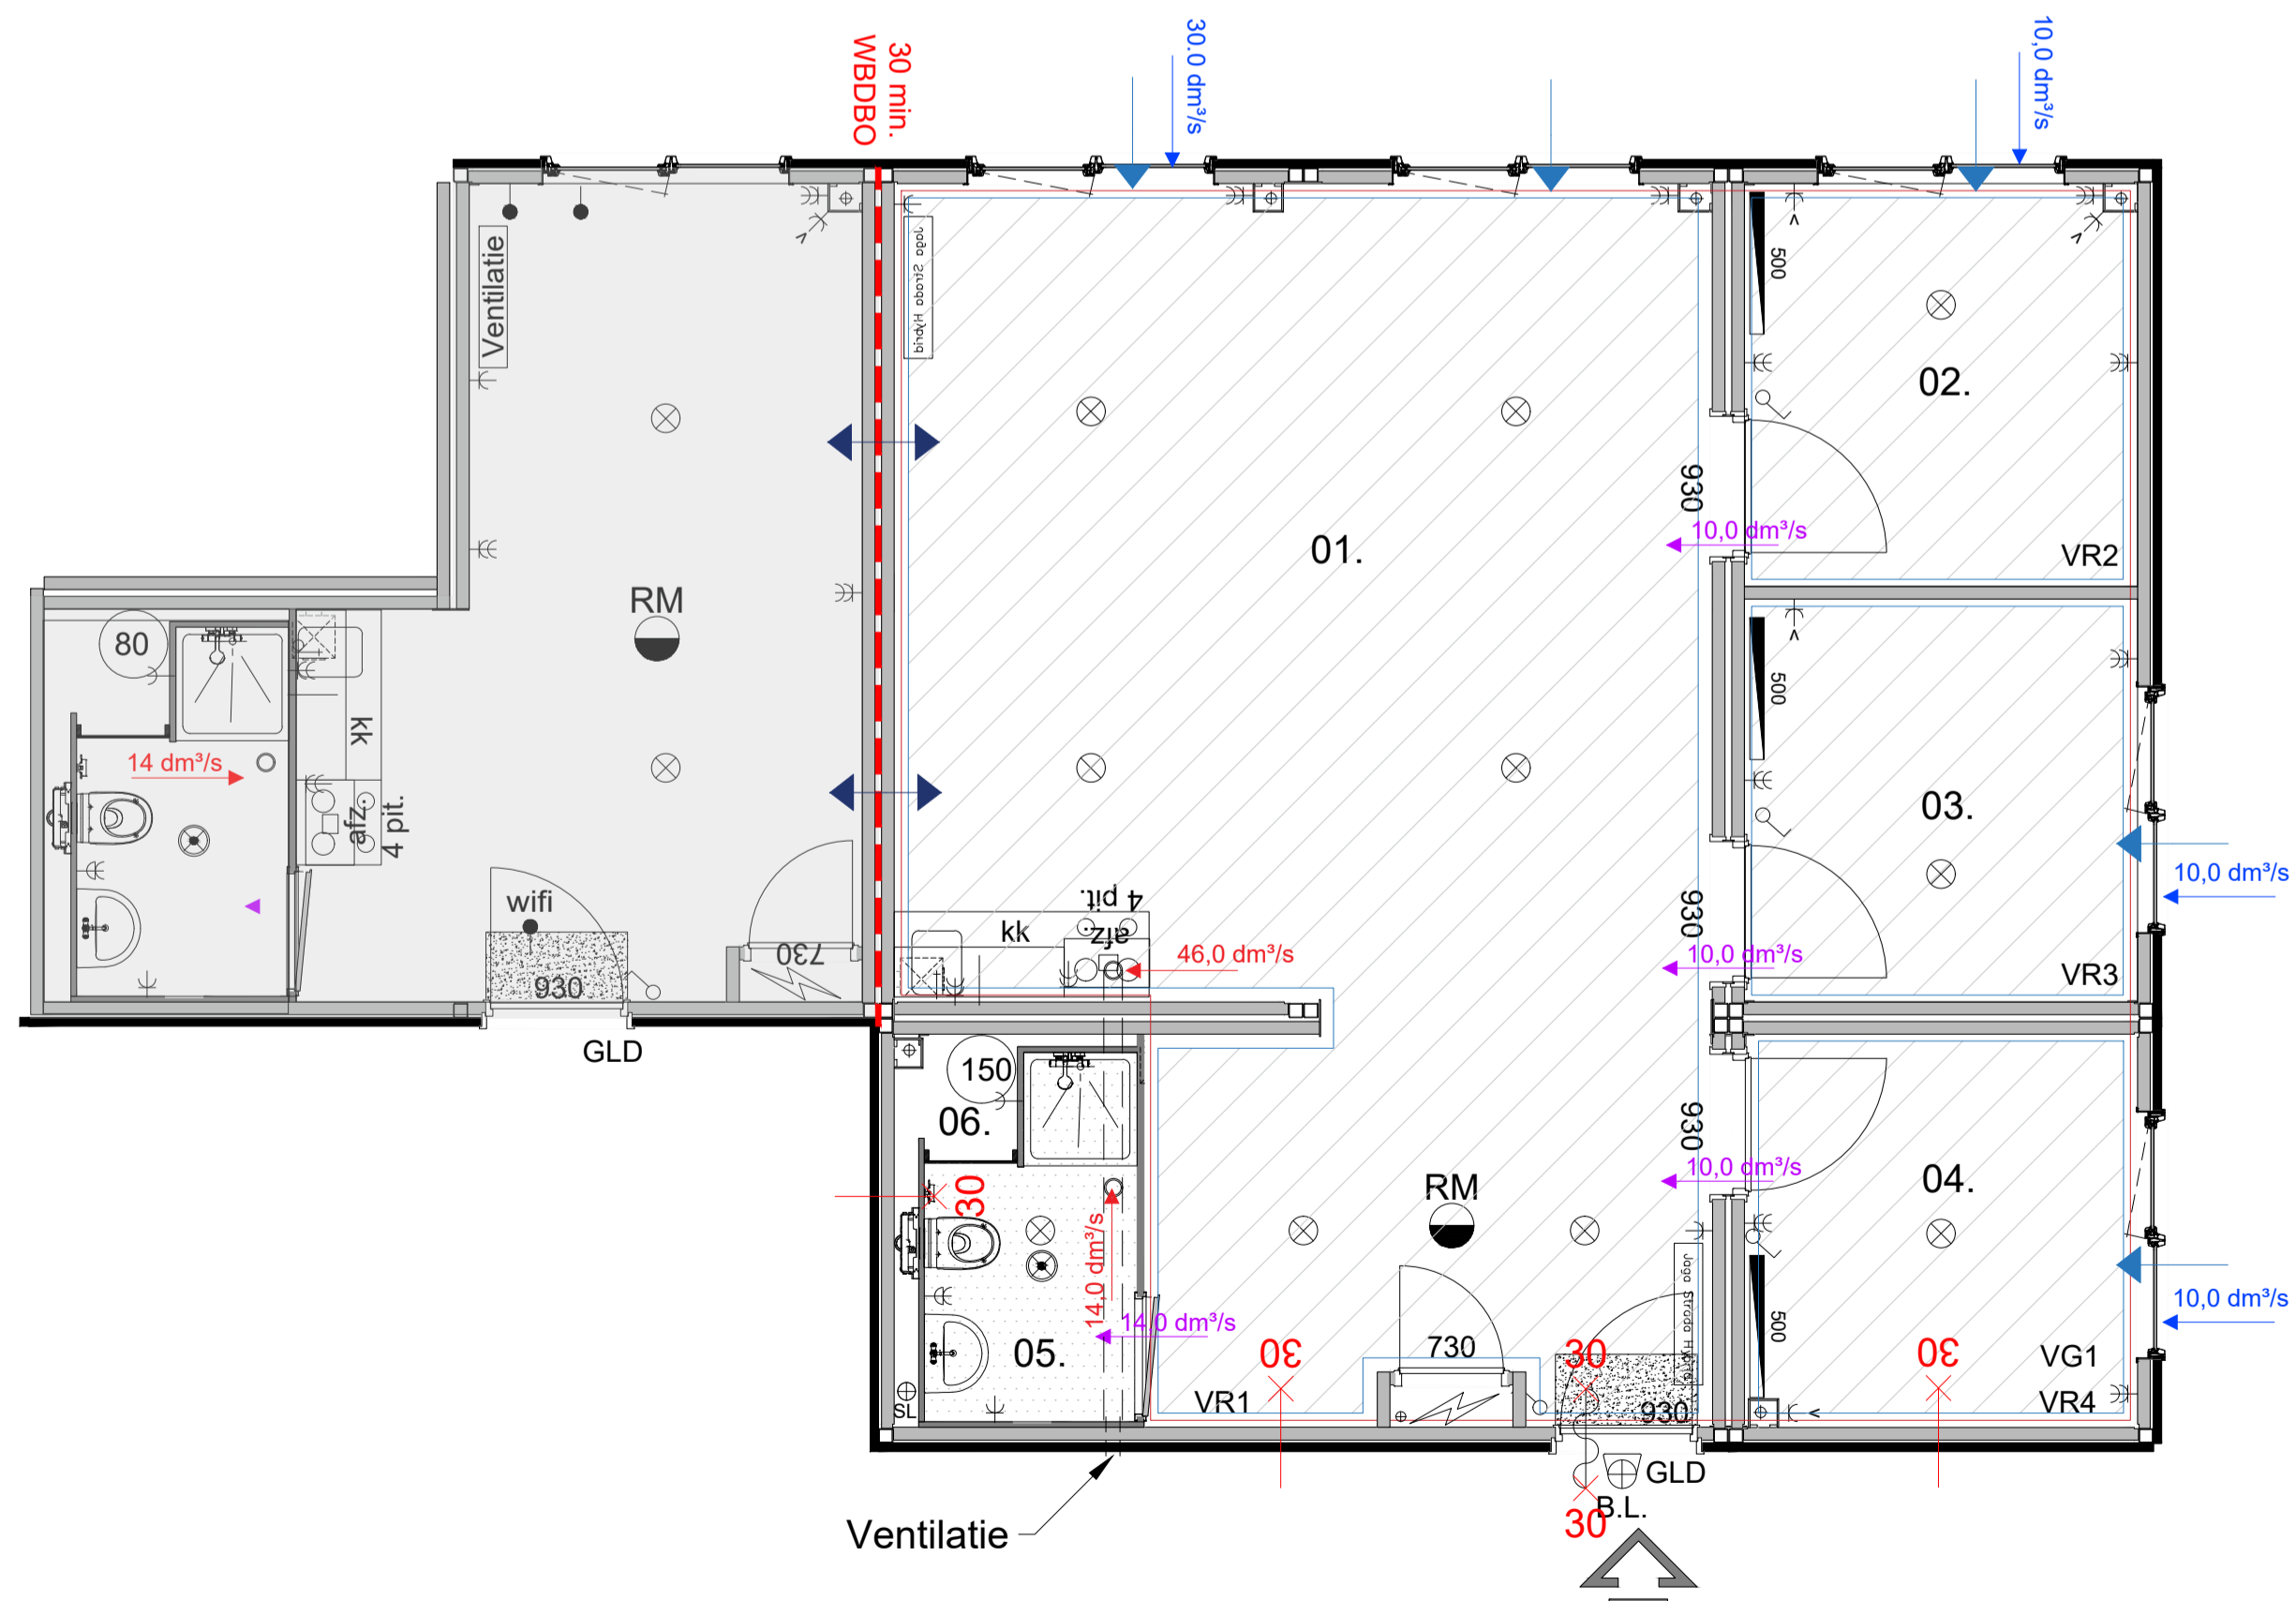

RUIMTESTAAT:

01. Living	44,7 m2
02. Slaapkamer	7,9 m2
03. Slaapkamer	7,9 m2
04. Slaapkamer	7,9 m2
05. Badkamer	3,4 m2
06. Tech. ruimte	1,2 m2

GEGEVENS PER WONINGTYPE (4-kamer appartement) TOTAAL:

Bruto-vloeroppervlakte (BVO):	77,0 m2
Gebruiksoppervlakte (GO):	72,2 m2
Netto-vloeroppervlakte (NVO):	71,5 m2
Verblijfsgebied (VG):	68,4 m2

RENVOOI ALGEMEEN

- : Verblijfsgebied
- : Verblifruimte
- : DnT,A,k > 42dB LnT,A < 44dB
Eis tussen een besloten ruimte en een verblijfsgebied van een ander woonfunctie
- : GA,k > 10dB
Uitwendige scheidingsconstructie grenzend aan een verblijfsgebied
- : DnT,A,k > 37dB LnT,A < 49dB
Eis tussen een besloten ruimte en een ruimte die niet is gelegen in een verblijfsgebied.
- : Art. 3.28. Lid 1. Wateropname
- VENTILATIEVOORZIENINGEN**
- : Toevoer lucht ventilatierooster
- : Overstroom lucht, 19mm deurspleet
- : Afvoer lucht

():
():
():
():
():
():
():

Jan Snel
Daiwa House Group

Woningtypes
Gemeente Zuidplas
Gemeente Zuidplas
Steenbakkerij, 2913 LJ Nieuwerkerk a/d IJssel

Projectnr. P.014166
Blad V01f

Schaal 1:50 Size A1
Bouwsysteem K3000 Gef. Pr.Stat. Bouwaanvr.
Datum 19-04-2023 DvZ

wijziging ()	Paraf
wijziging ()	Comm
wijziging ()	Calc
wijziging ()	HSys
wijziging ()	Werkv
wijziging ()	TSys
wijziging ()	TCon