




Dwarsprofiel 1a-1a  
Schaal 1:50

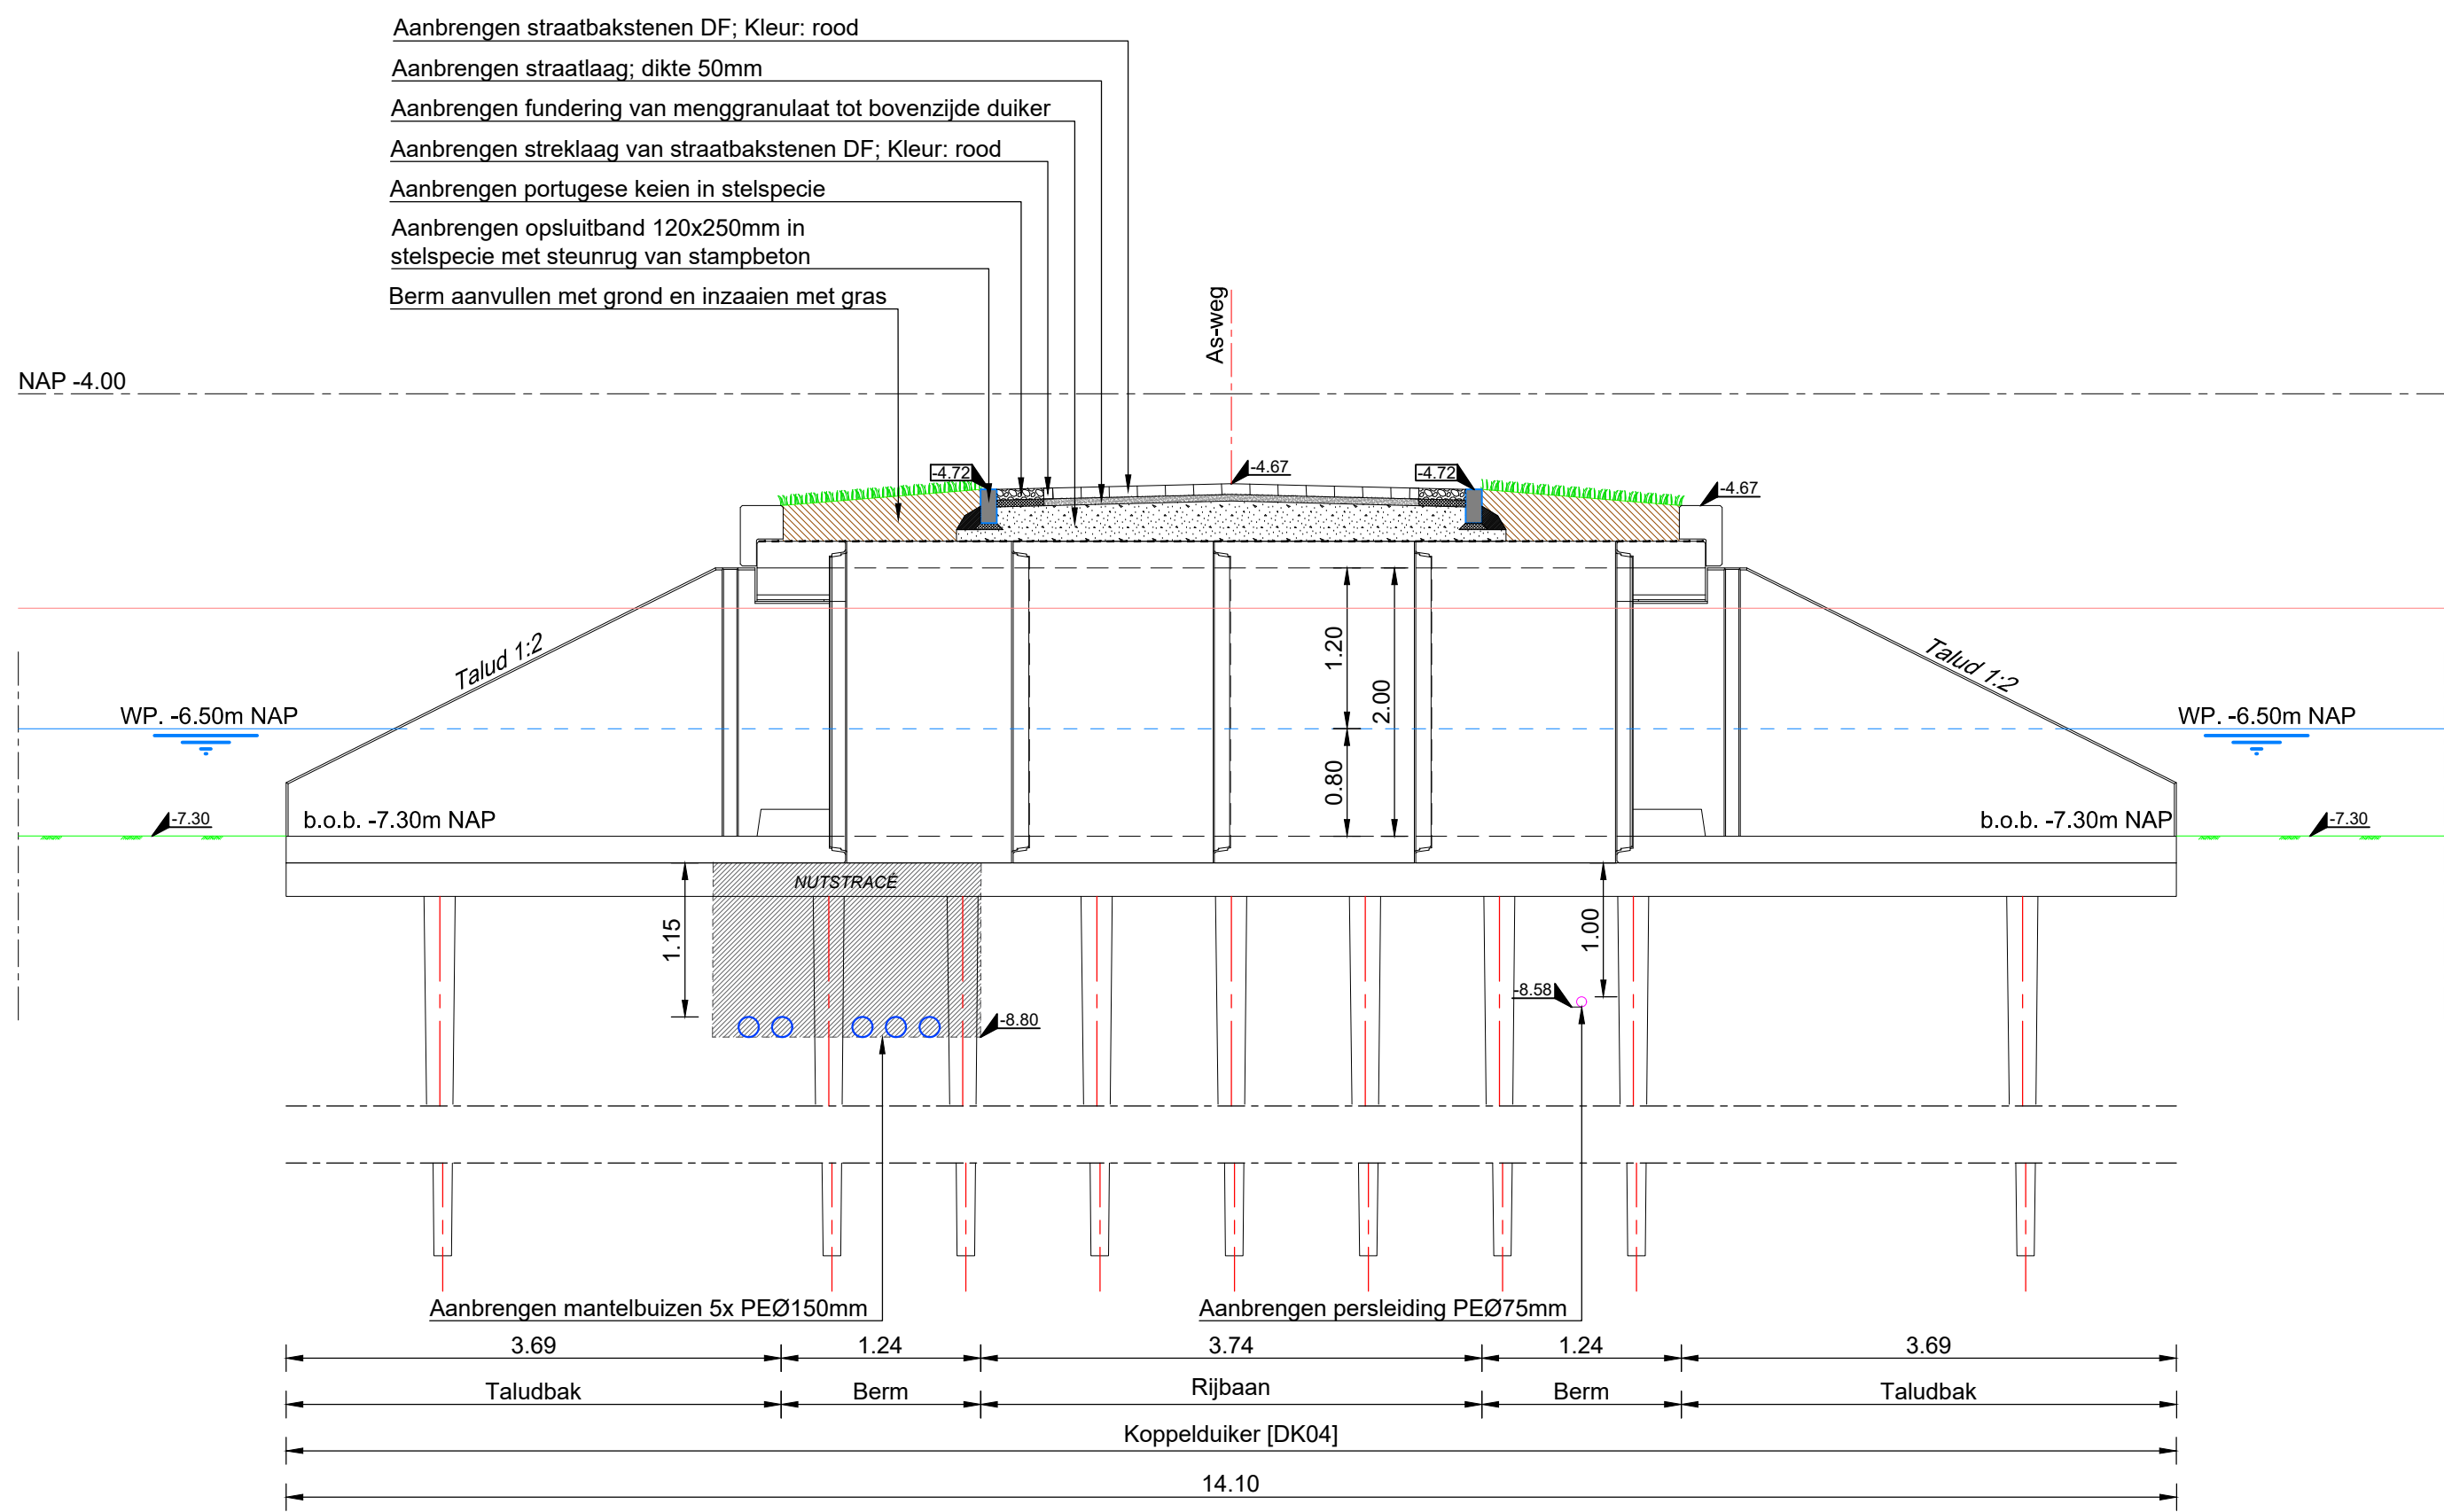


Dwarsprofiel 2a-2a  
Schaal 1:50

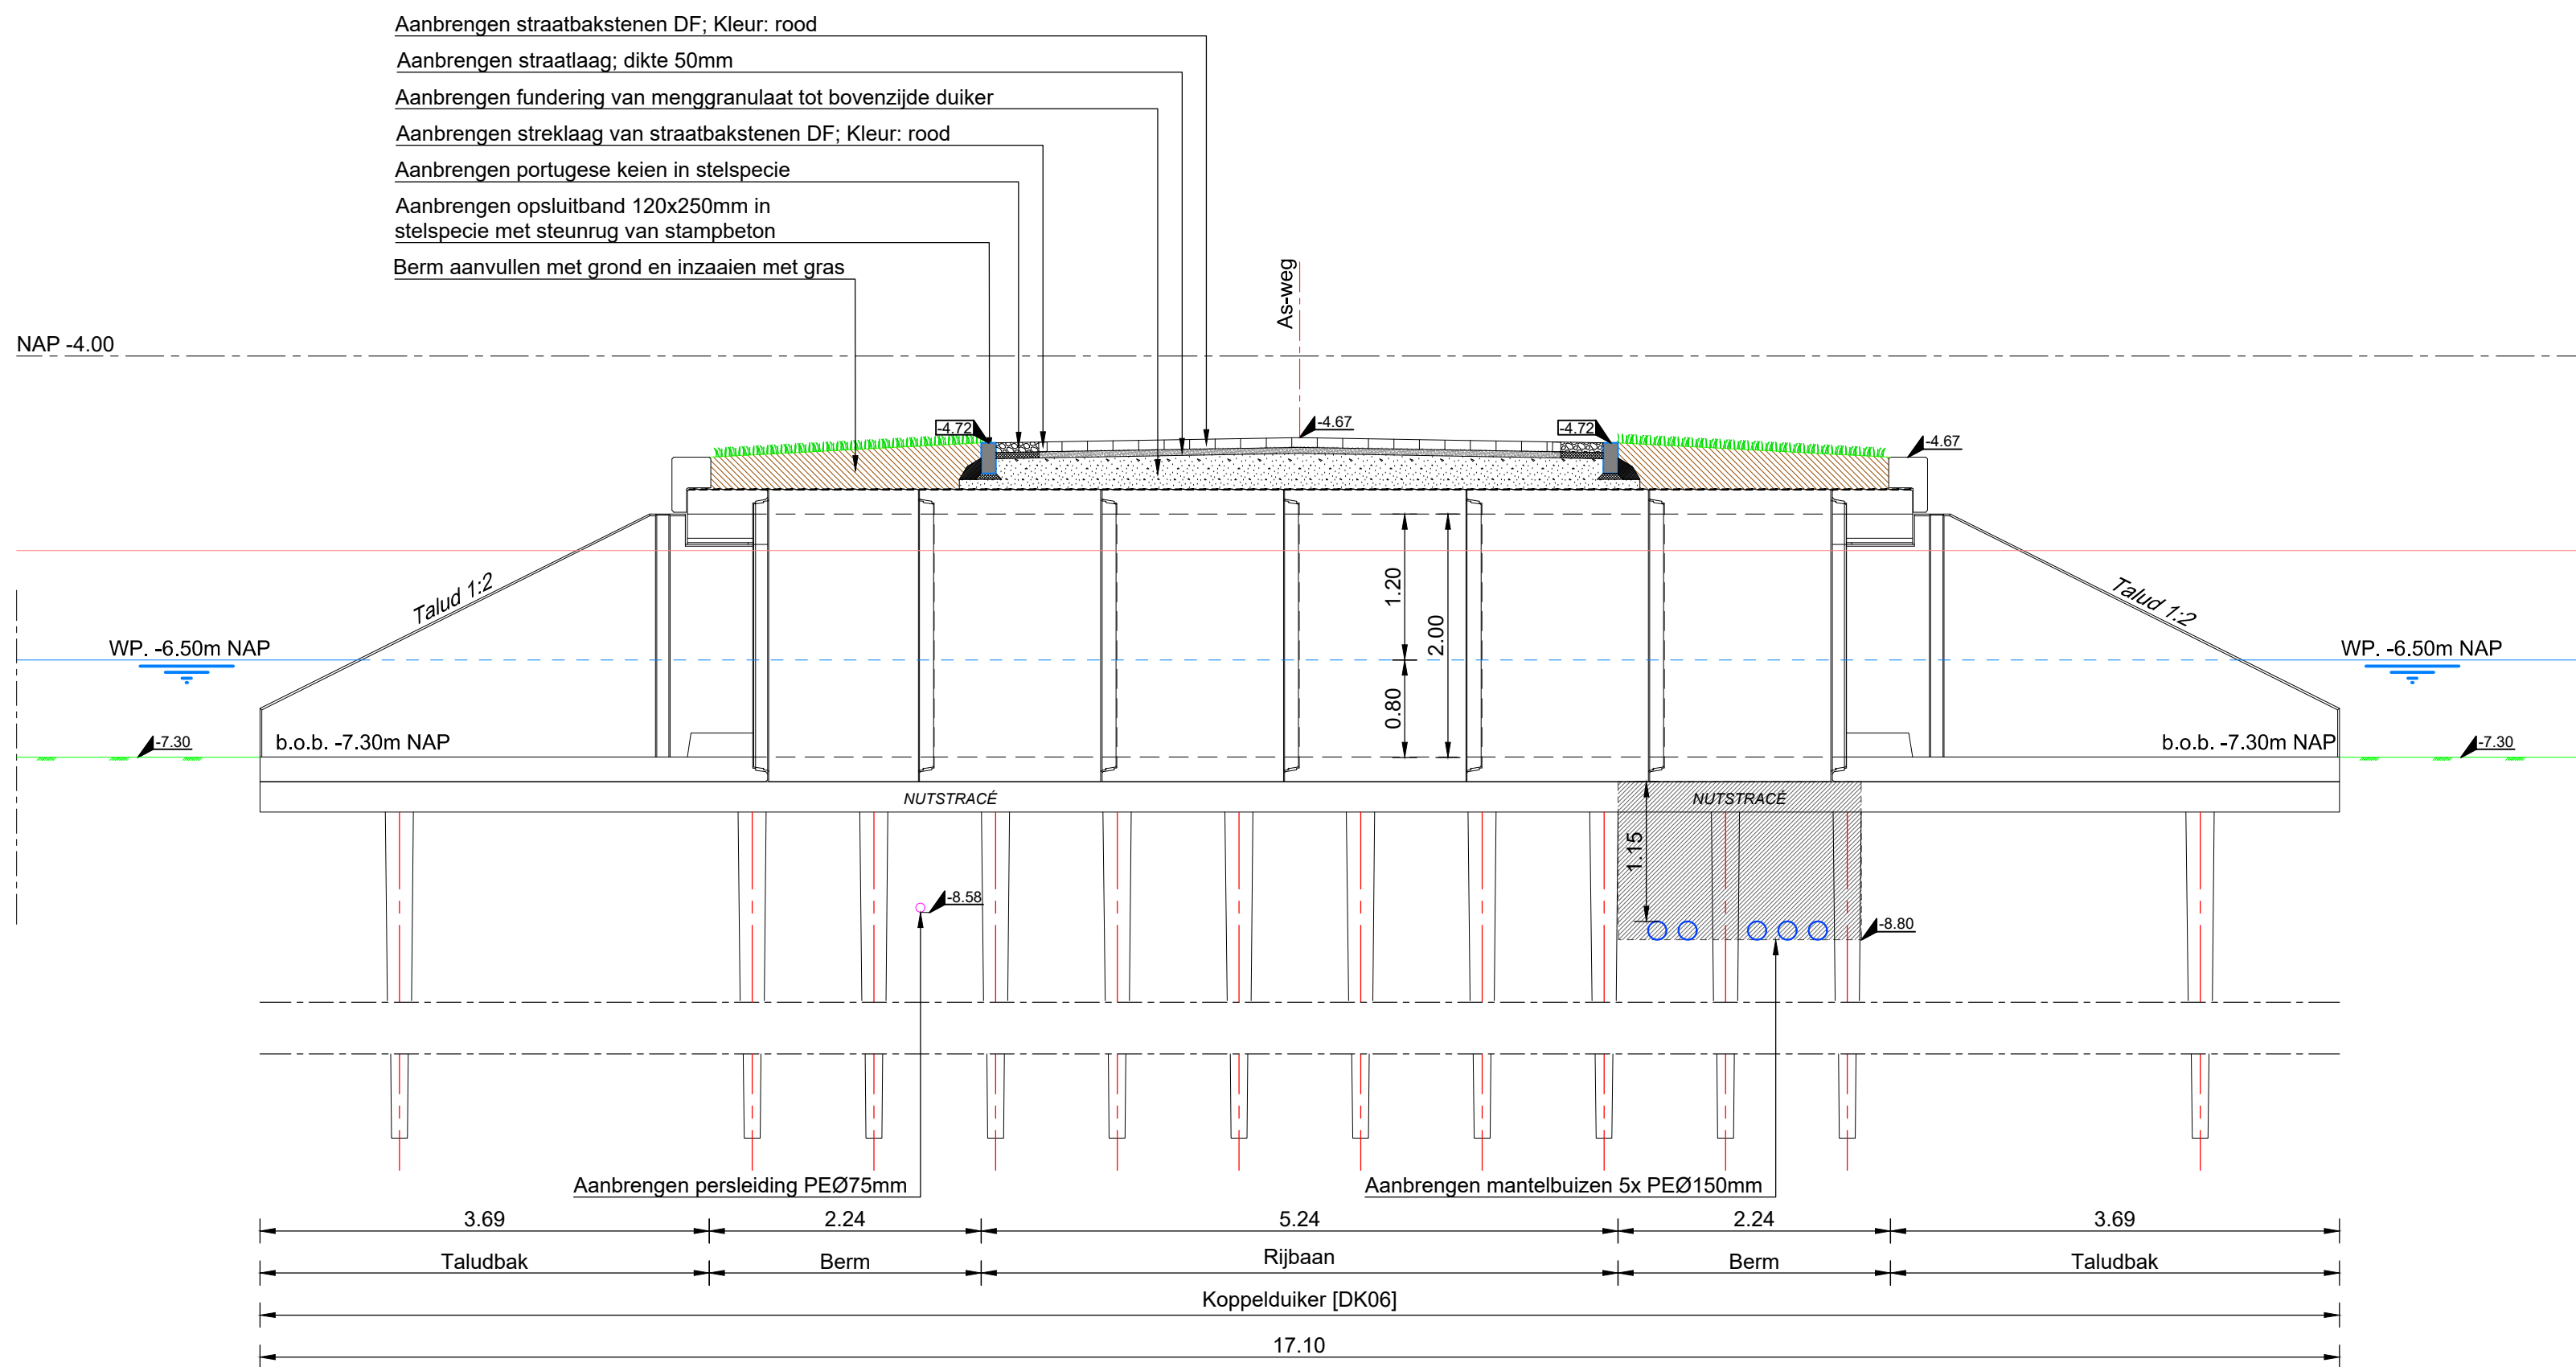


Dwarsprofiel 3a-3a  
Schaal 1:50

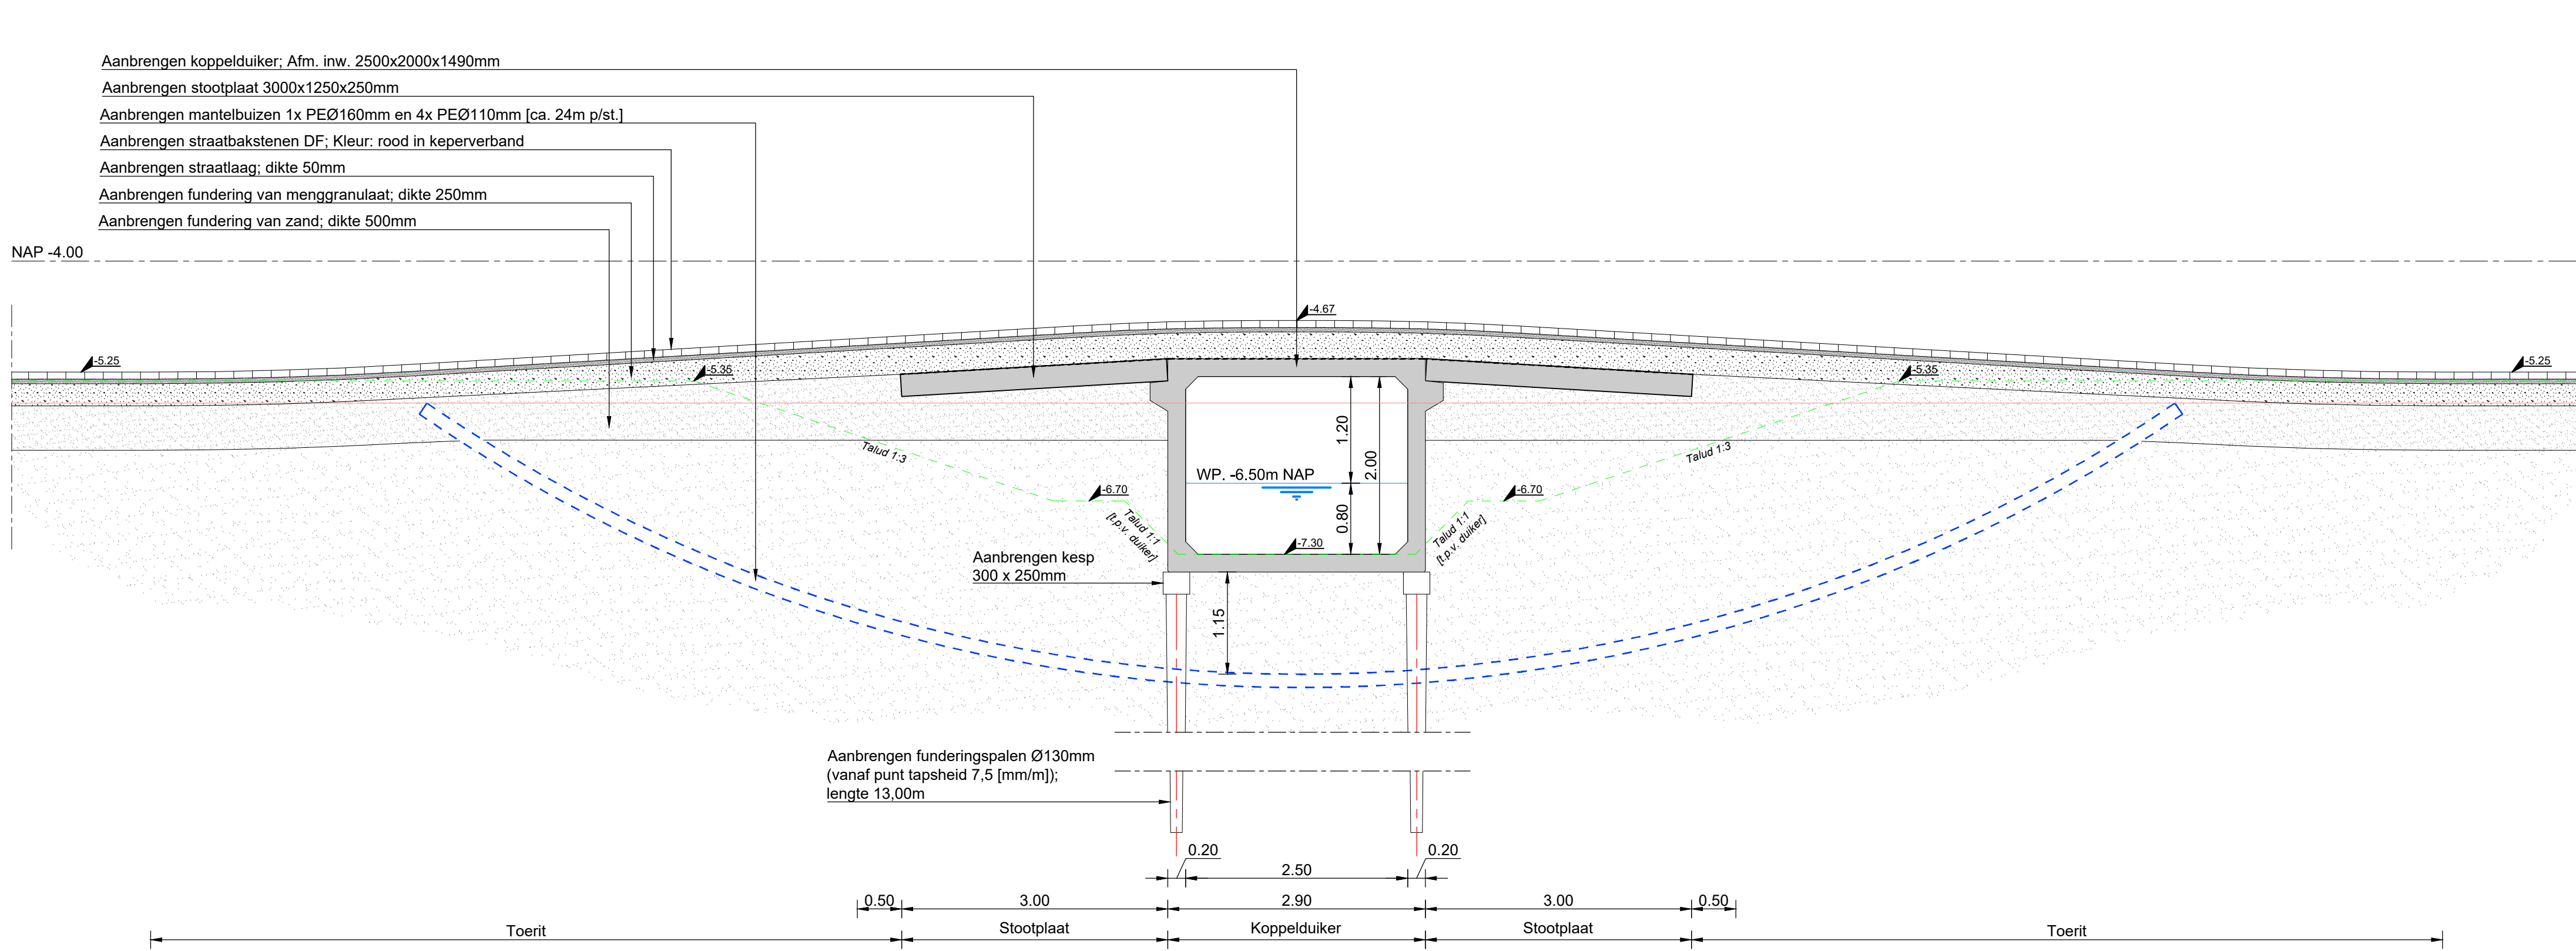


Dwarsprofiel 1b-1b  
Schaal 1:50

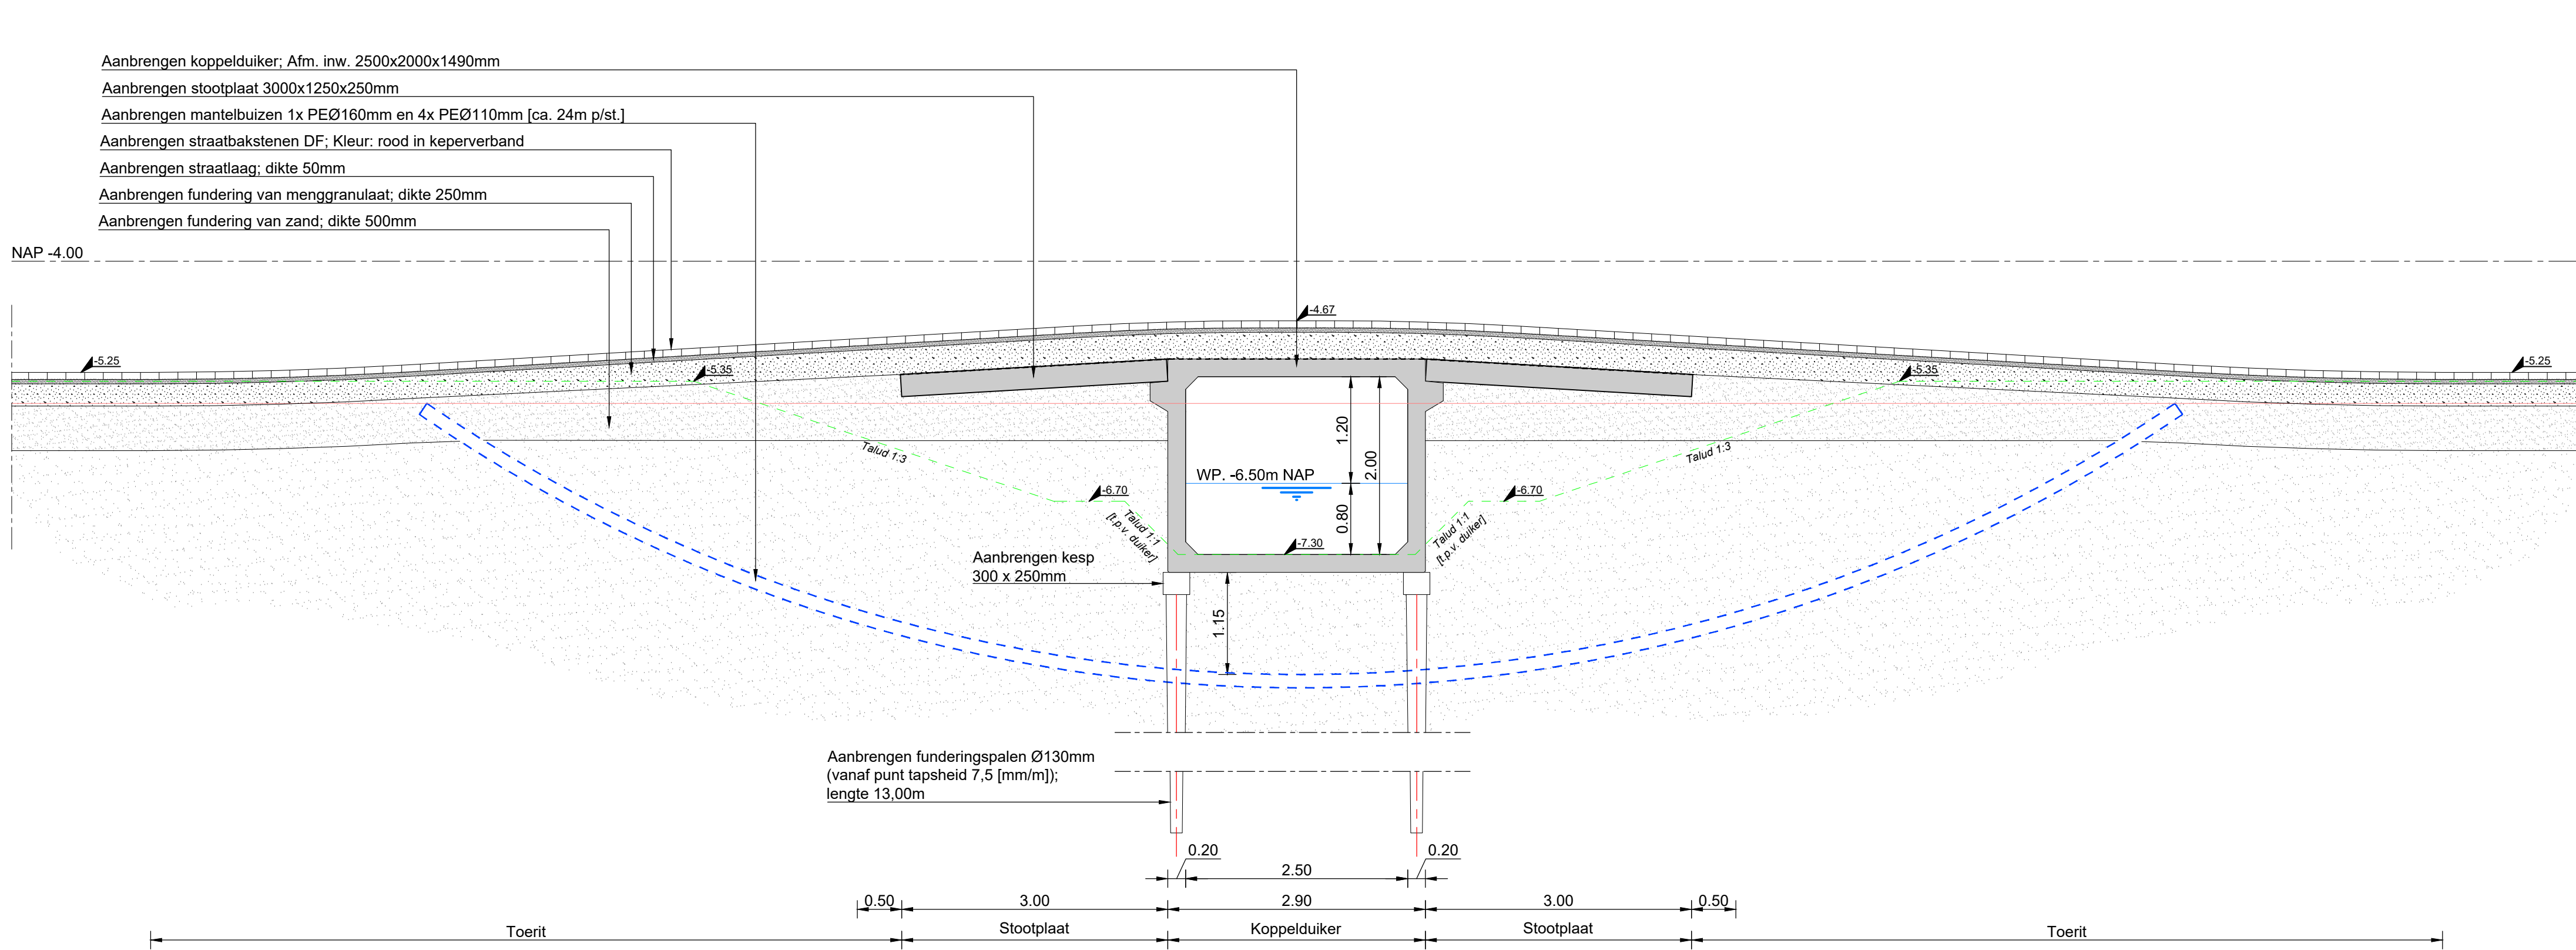

Dwarsprofiel 2b-2b  
Schaal 1:50

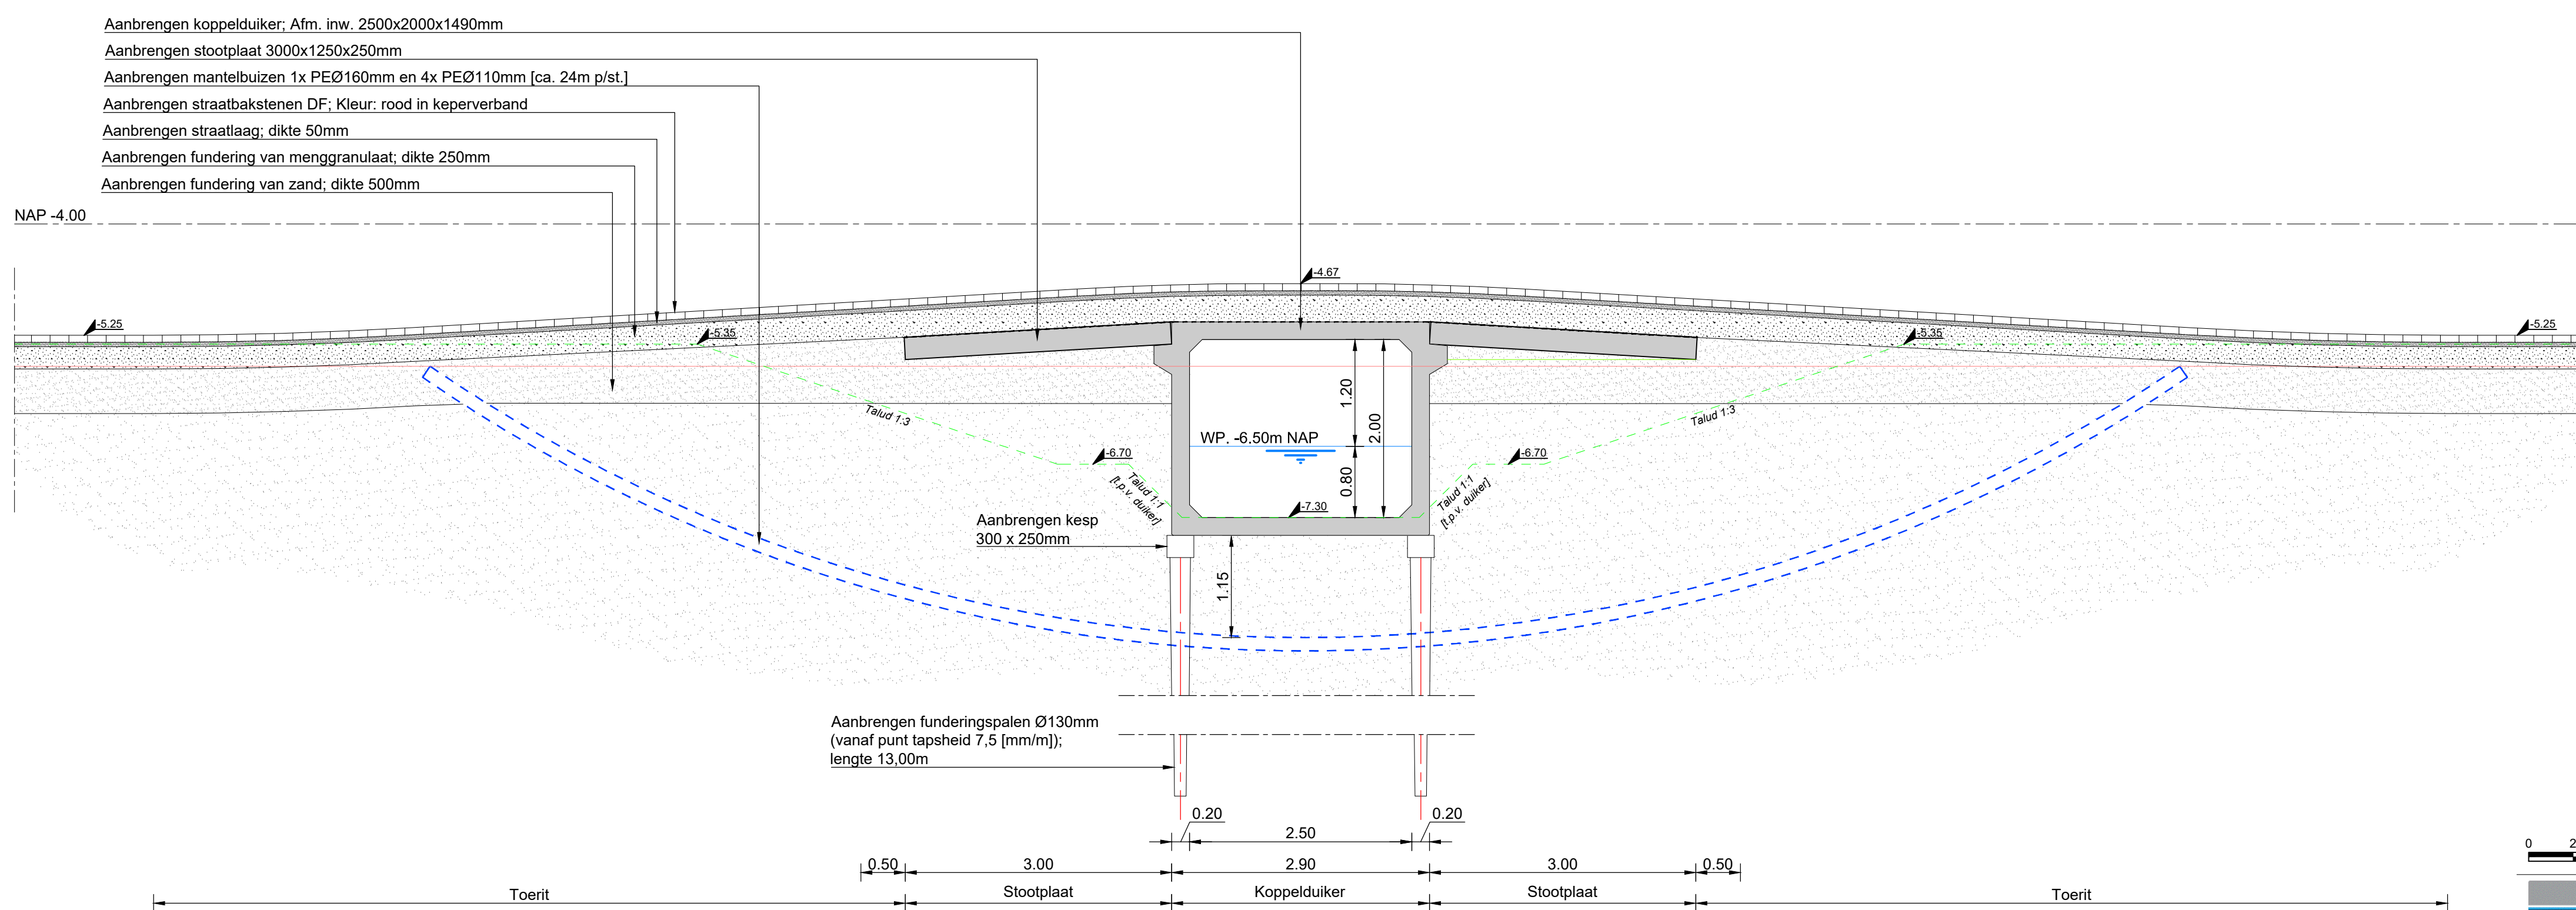

Dwarsprofiel 3b-3b  
Schaal 1:50

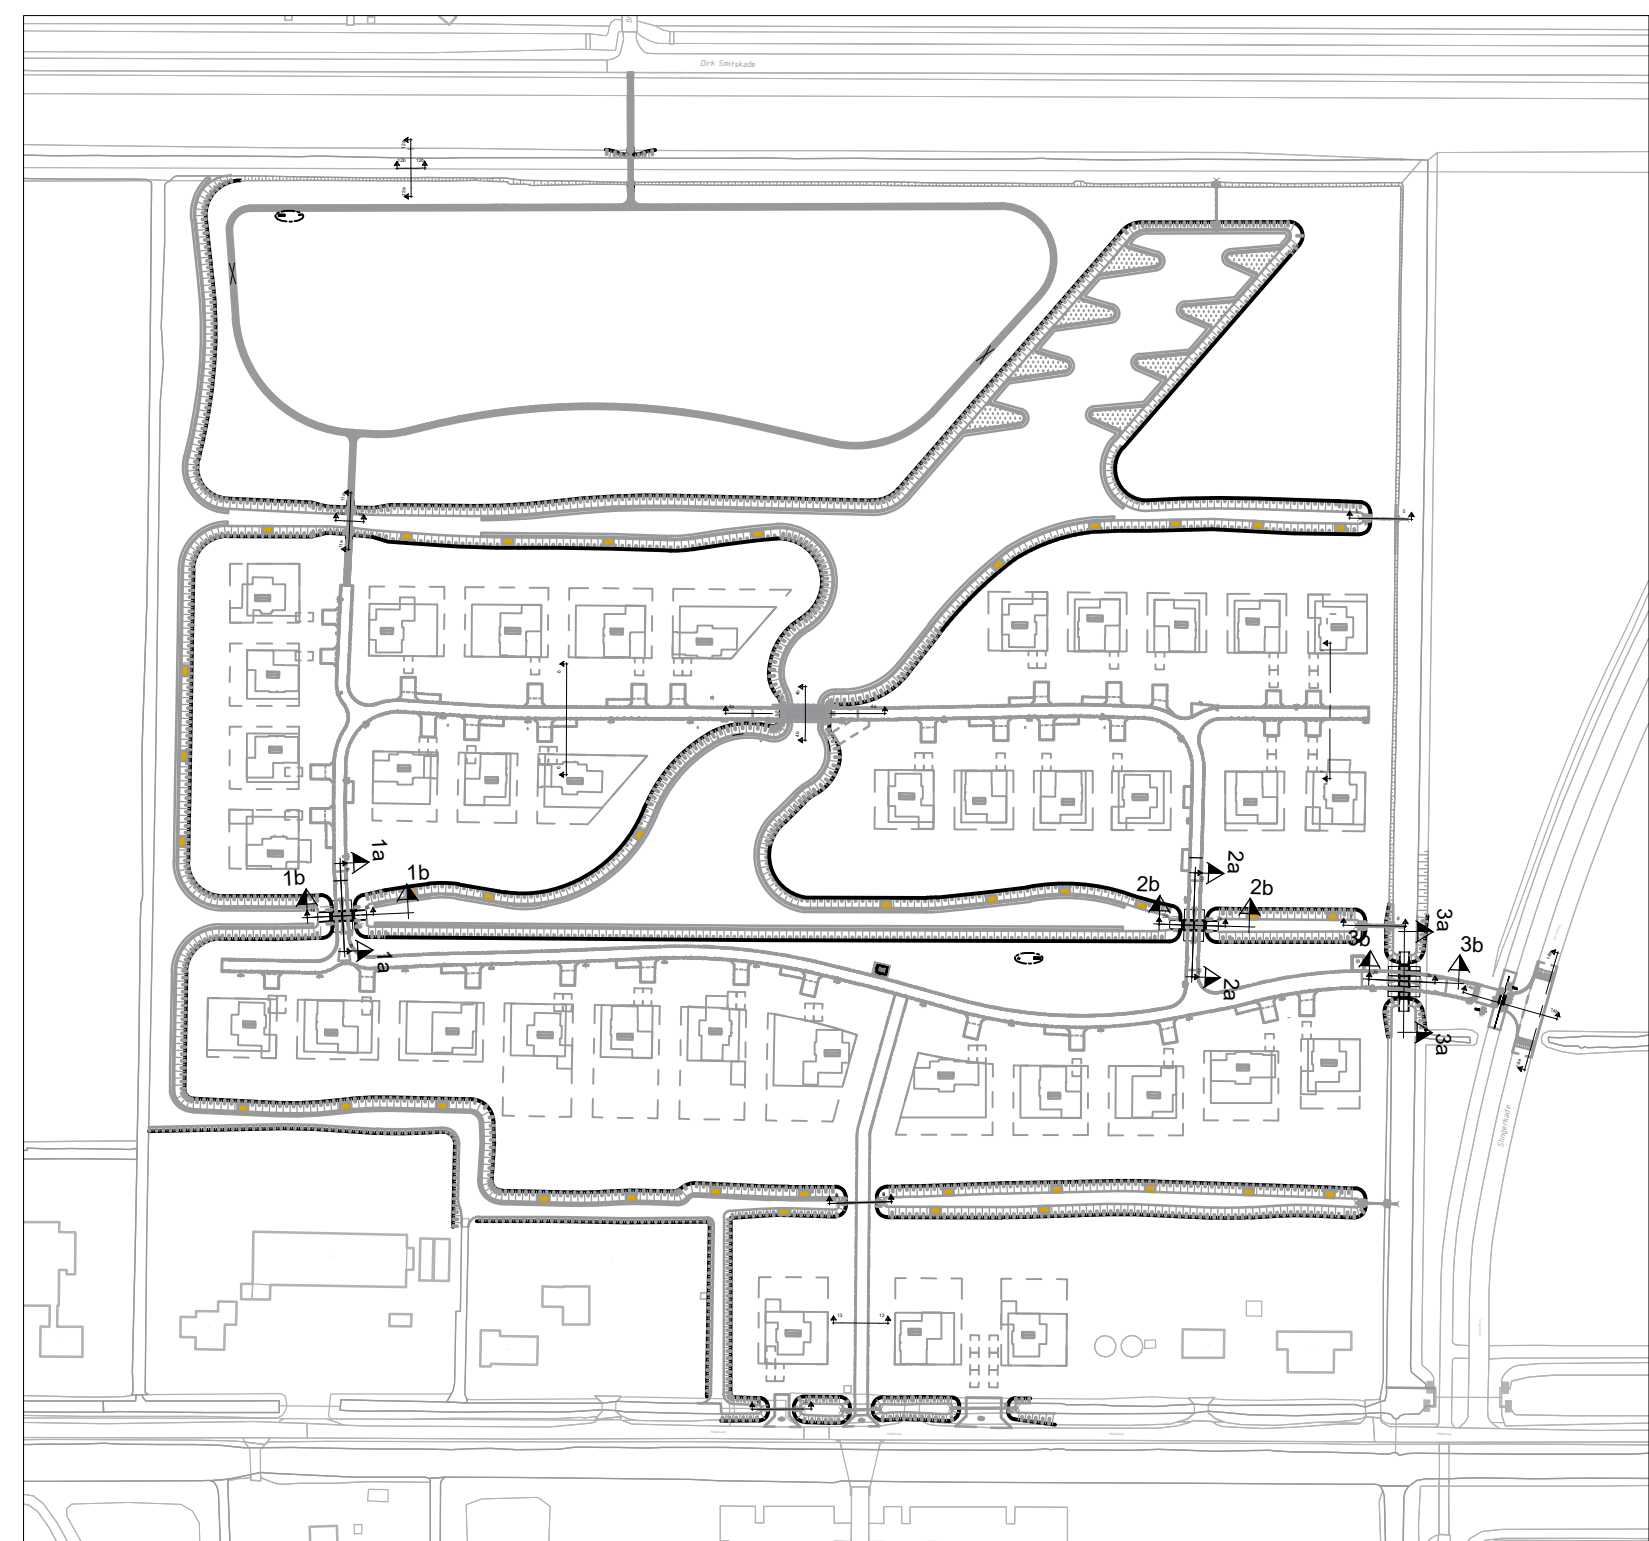

Overzicht dwarsprofielen project

Verklaring:

	Bestaand maaiveld
	Bestaande / nieuwe hoogtes
	Aan te brengen grasbetontegels 400x600x120mm t.b.v. taludbescherming
	Nieuwe maaiveld
	Nieuw gras t.b.v. bermen
	Ontgraven grond
	Aanvullen grond
	Nieuw conetrand t.b.v. fundering
	Nieuw straatlaag t.b.v. fundering
	Nieuw menggranulaat t.b.v. fundering
	Nieuw drainzand t.b.v. drainage
	Nieuw teelaarde t.b.v. afwerken tuinen op percelen

0 2 4 6 8 10m

AW GROEP

LANDACHT • AMBITIE • ANDERS

Verste	Datum	Gekeurd	Omschrijving	Geocroleerd	Goedgekeurd
4					
3	27-03-2020	W. Nieuwland	Opmekingen verwerkt n.a.v. overleggen met Gemeente Zuidplas en Gemeente Rotterdam		
2	31-01-2020	W. Nieuwland	DEFINITIEF		
1	26-01-2020	W. Nieuwland	Opmekingen gemeente Zuidplas en AW Groep verwerkt		
0	17-01-2020	W. Nieuwland	Eerste concept		

Ondertekener:	AW Groep	Kopieerder:	2019-001-00-001
Project:	Landgoed 'De Eendragt', Zevenhuizen	Status:	DEFINITIEF
Onderwerp:	Nieuwbouw luxe kavels in de Eendragtspolder	Formaat:	841 x 1260 mm
Dwarsprofielen en details		Schaal:	1:50
Tekeningnummer:	2019-001-00-DP-01	Version:	3.0