

Dwarsprofiel 4a-4a  
Schaal 1:50

Dwarsprofiel 6-6  
Schaal 1:50

Dwarsprofiel 10-10  
Schaal 1:50

Dwarsprofiel 13-13  
Schaal 1:50

Principeprofiel 1: Natuurvriendelijke oever met plasberm  
Schaal 1:50

Dwarsprofiel 7-7  
Schaal 1:50

Dwarsprofiel 11a-11b  
Schaal 1:50

Principeprofiel 2: Natuurvriendelijke oever zonder plasberm  
Schaal 1:50

Dwarsprofiel 4b-4b  
Schaal 1:50

Dwarsprofiel 8-8  
Schaal 1:50

Dwarsprofiel 11b-11b  
Schaal 1:50



Dwarspro  
Schaal 1:50


Dwarsprofiel 12a-12a  
Schaal 1:50

Dwarsprofiel 9-9  
Schaal 1:50

Dwarsprofiel 12b-12b  
Schaal 1:50

Overzicht dwarsprofielen project

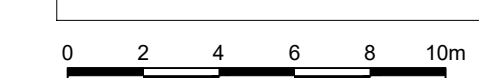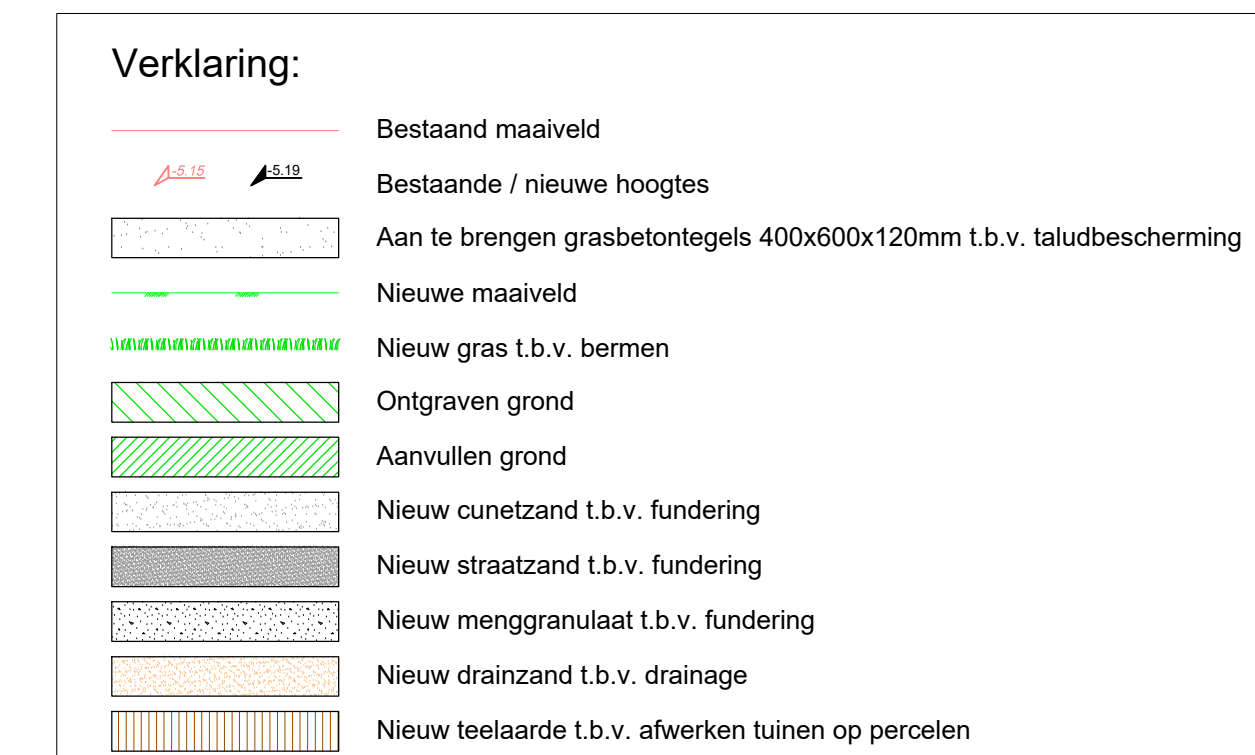

 
**AW GROEP**  
 AANBACHT • AMBITIE • KINDESEN

Ledenwag 35  
 2165 AS Lisse  
 ☎ 0143-4999991 • [www.awgroep.nl](http://www.awgroep.nl)

Versie	Datum	Gekeurd	Omschrijving	Gecontroleerd	Gekeurd/gecontroleerd
4					
3	27-03-2020	W. Nieuwland	Opmengingen versprekt n.a.v. overleggen met Gemeente Zuidplas en Gemeente Rotterdam		
2	31-01-2020	W. Nieuwland	DEFINITEF		
1	26-03-2020	W. Nieuwland	Opmengingen gemeente Zuidplas en AW Groep versprekt		
0	17-01-2020	W. Nieuwland	Definitief concept		

Opdrachtgever :  
**AW Groep**

Project :  
**Landgoed 'De Eendragt', Zevenhuizen**

Onderwerp:  
**Nieuwbouw luxe kavels in de Eendragtspolder**


**CAH infra**  
 Adviesbureau voor de Infrastructuur  
 Projectleider : R. Hart  
 Status : DEFINITIEF