




Lengteprofiel 14a: Plateau Slingerkade
Schaal 1:50

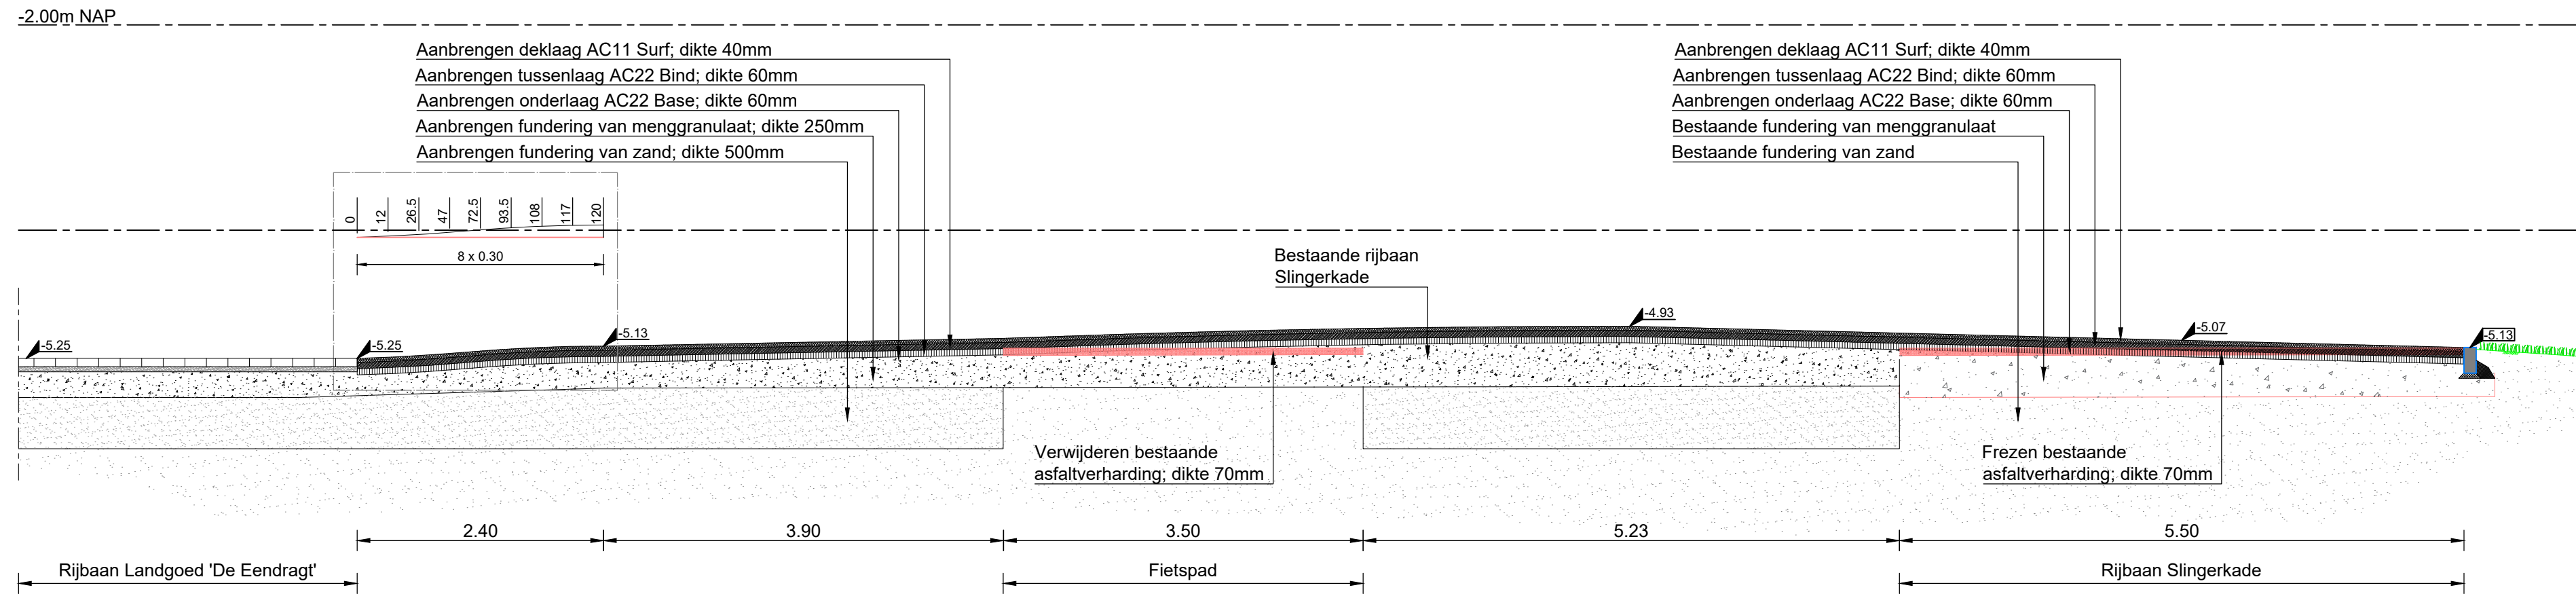

Dwarsprofiel 14b: Plateau Slingerkade
Schaal 1:50

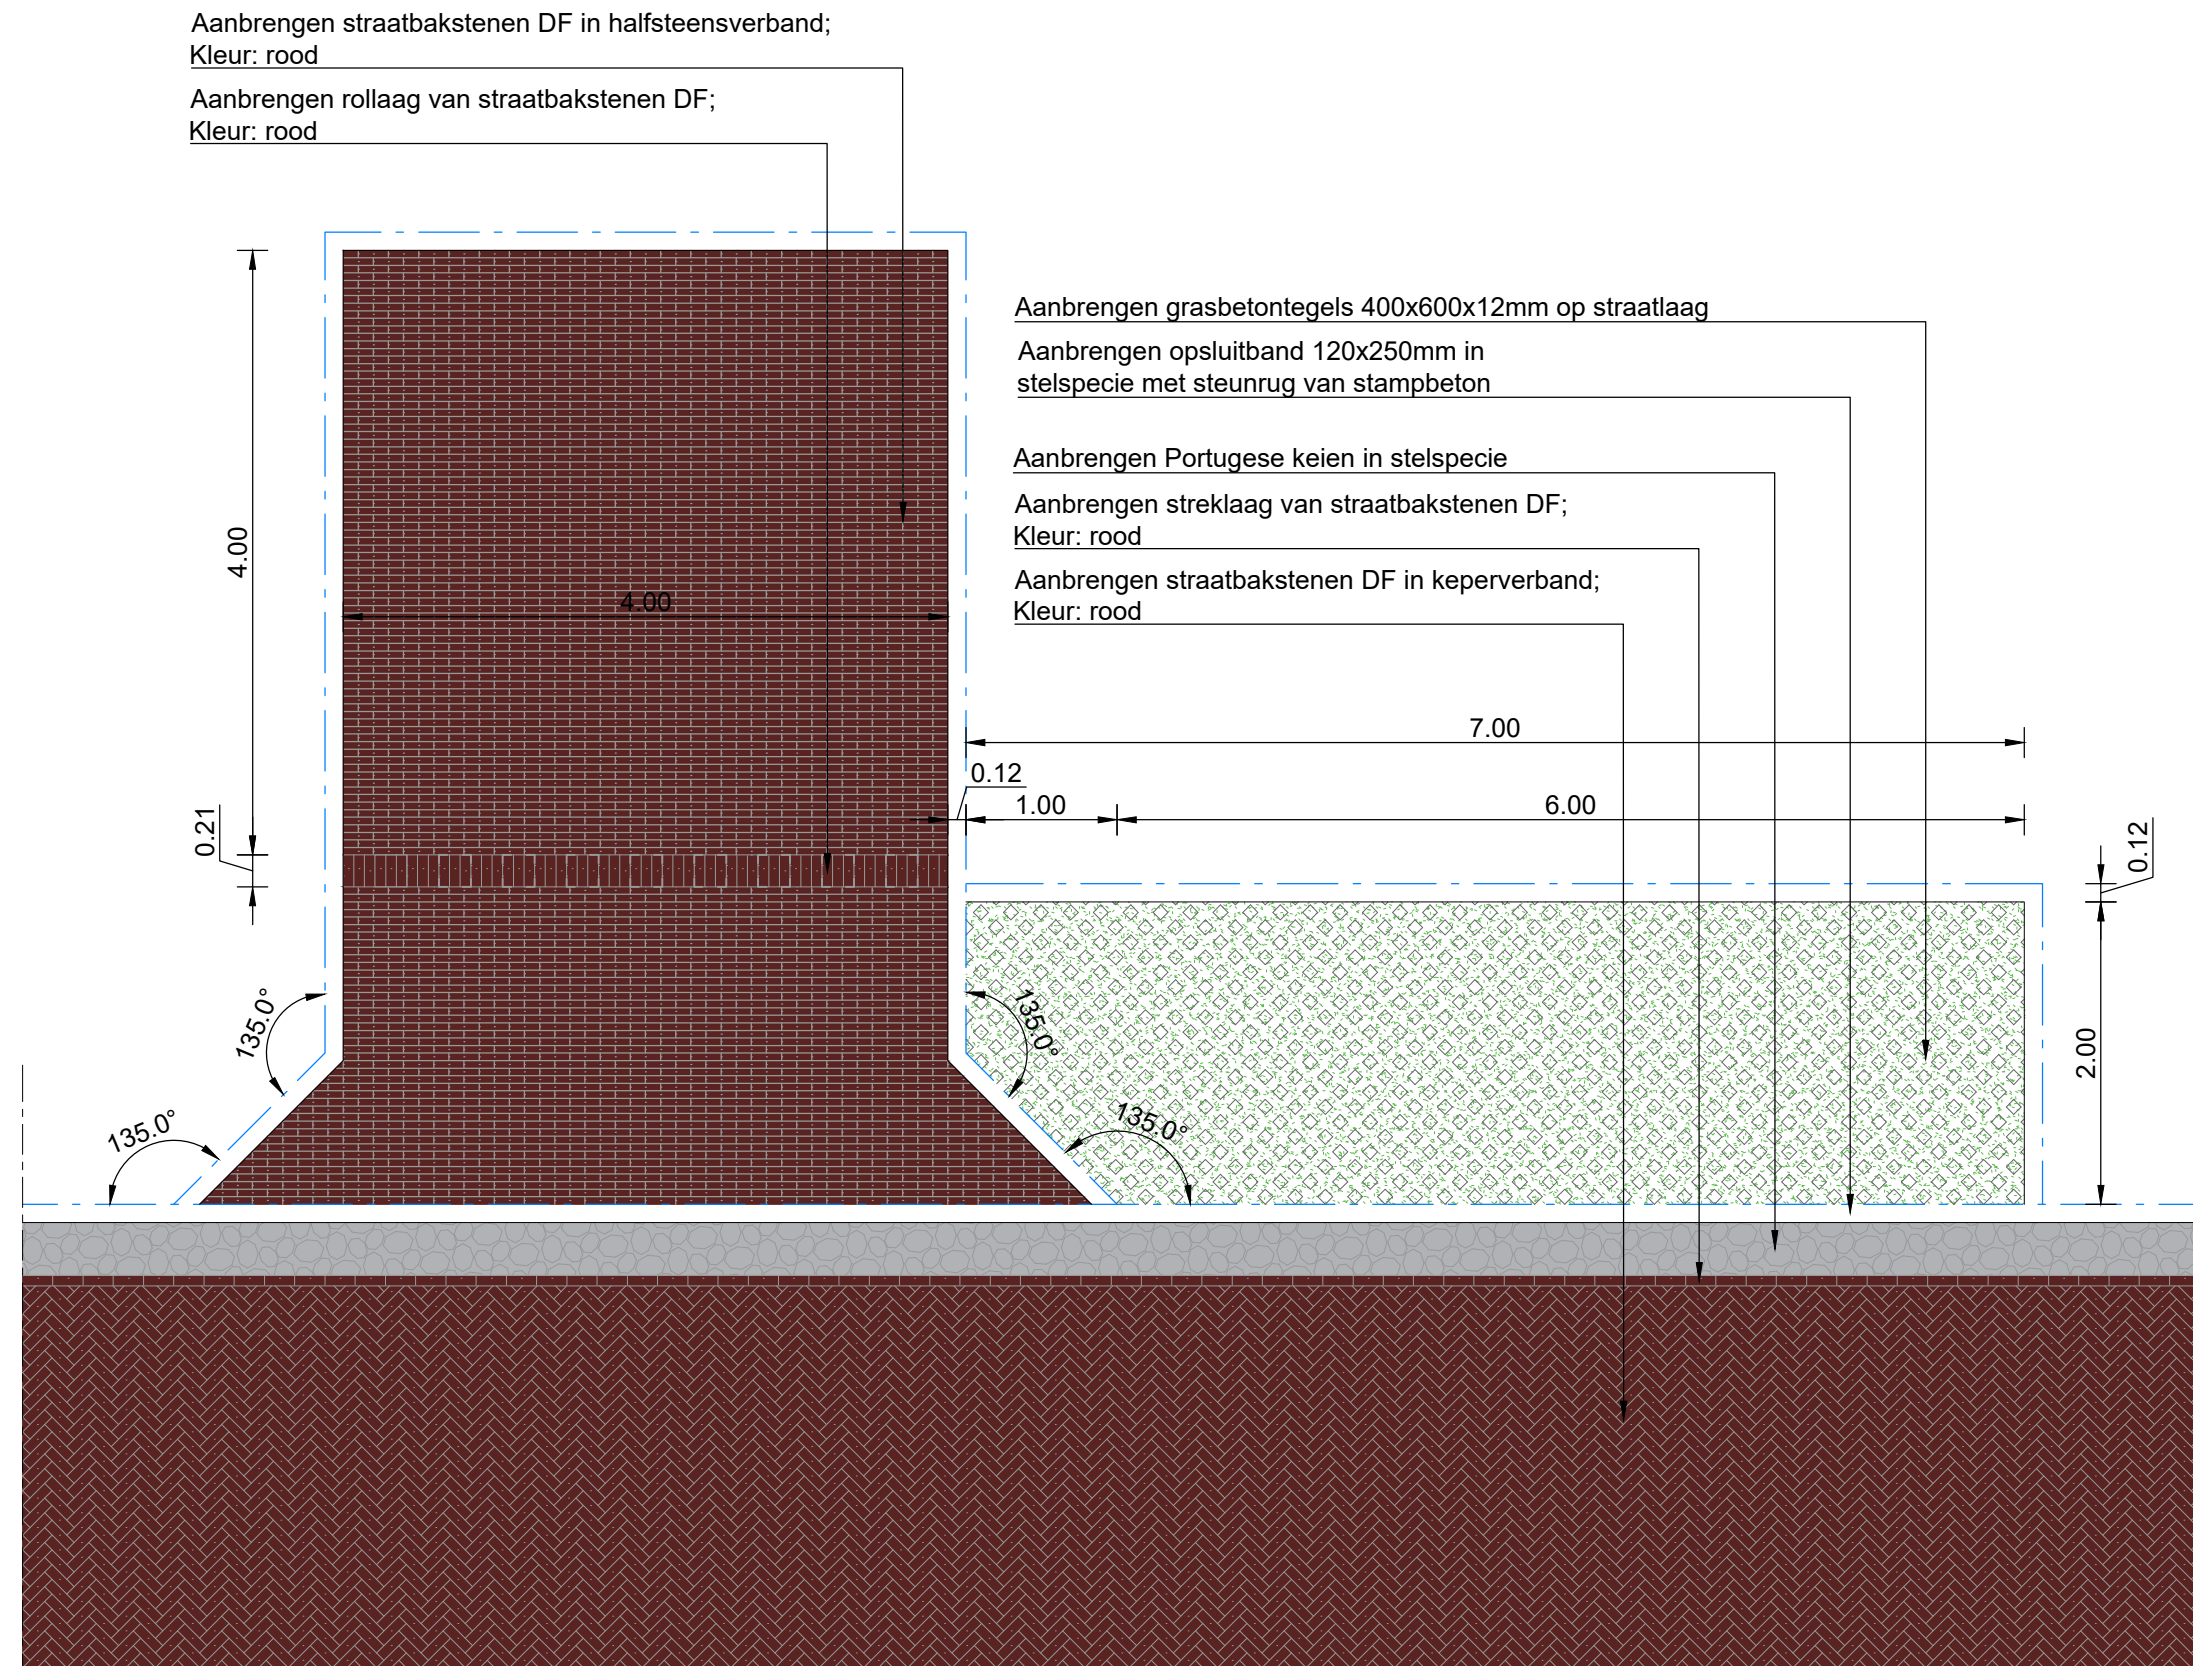

Principedetail verhardingen parkeervakken, inrit en rijbaan
Schaal 1:50

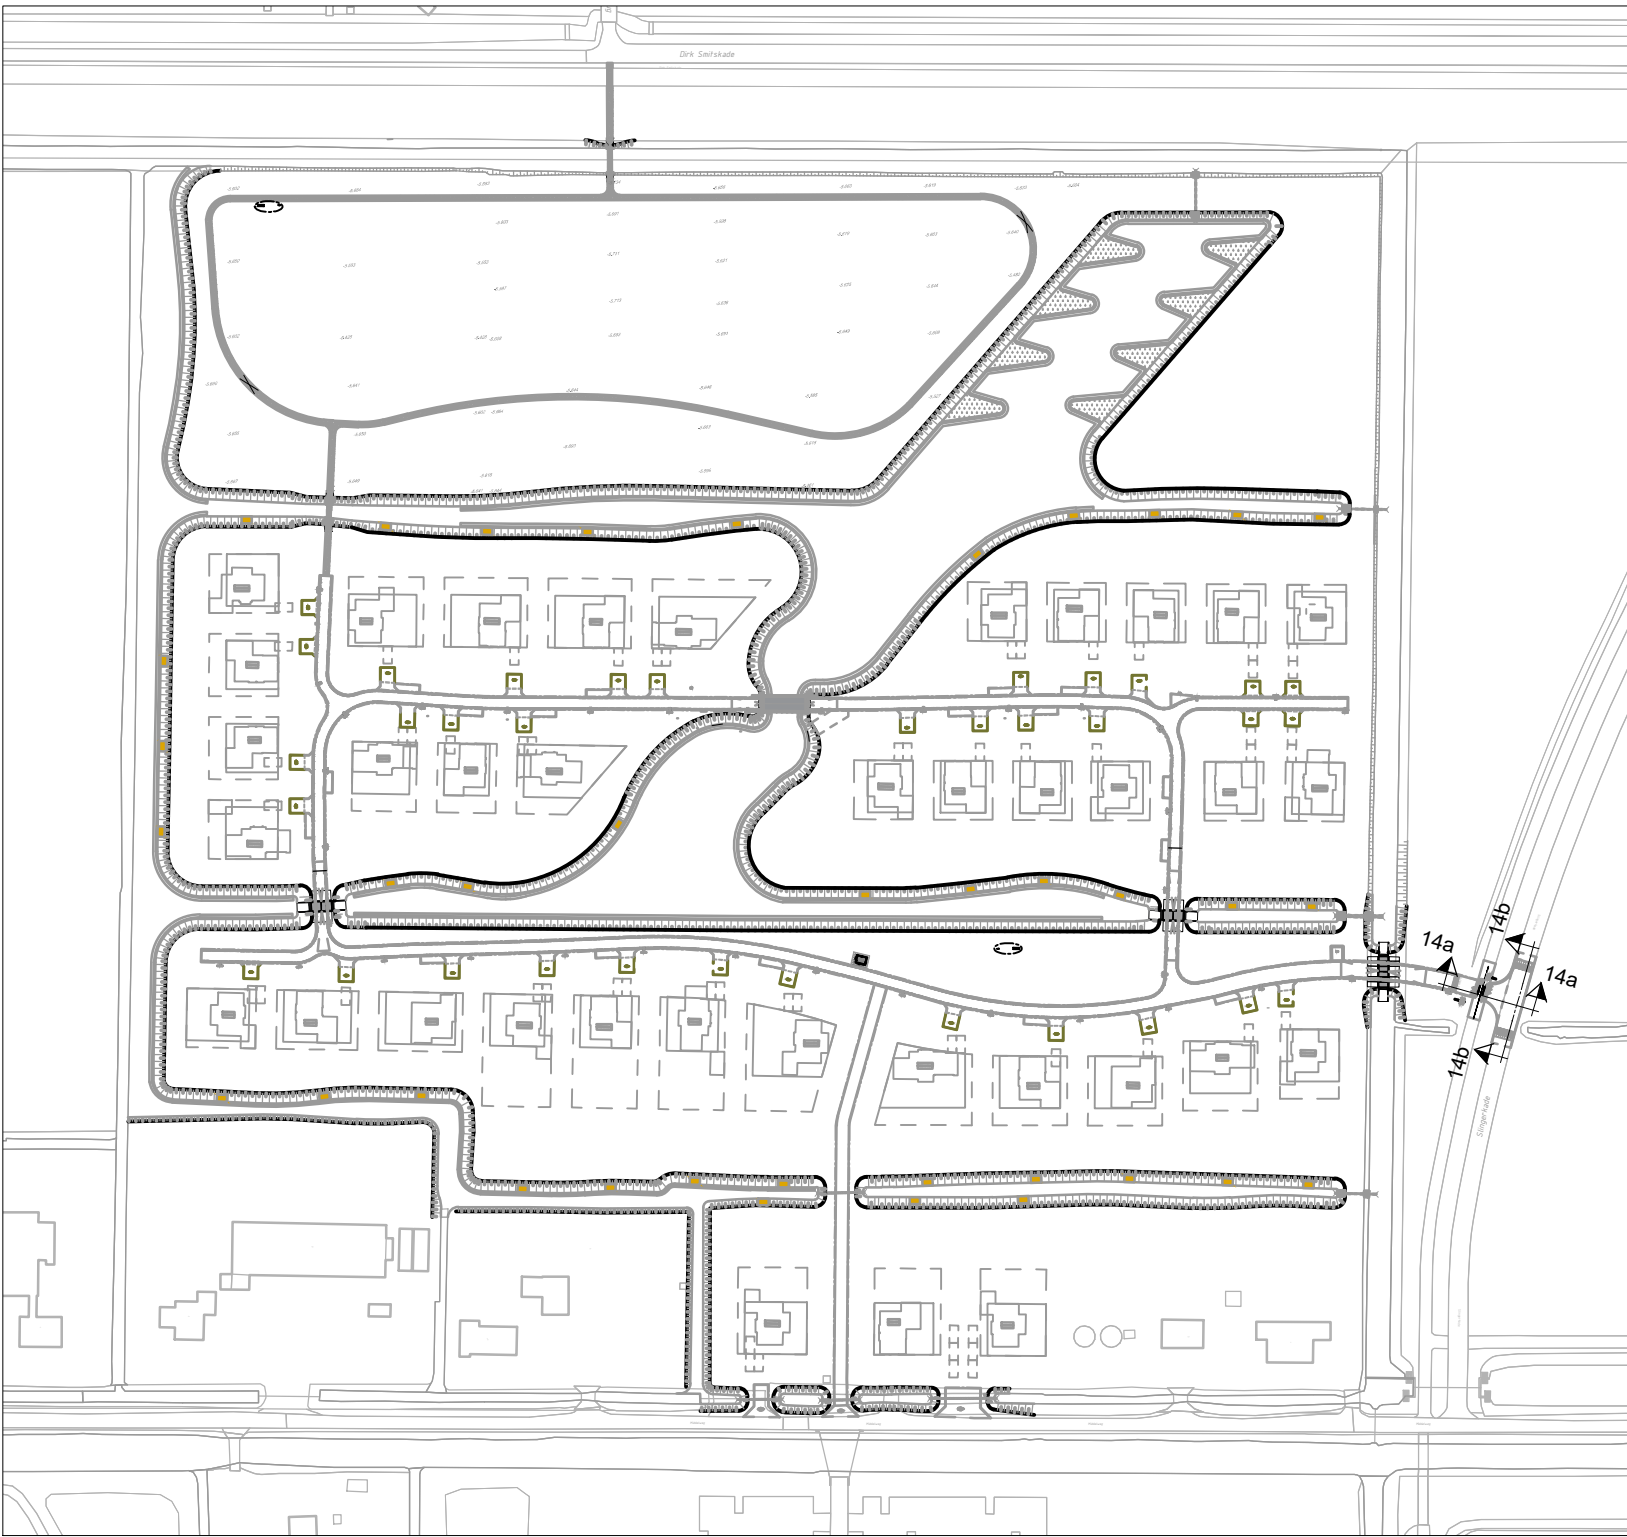

Overzicht dwarsprofielen project



AANDACHT • AMBITIE • ANDERS

Versie	Datum	Getekend	Omschrijving	Gecontroleerd	Goedgekeurd
4					
3					
2					
1					
0	27-03-2020	W. Nieuwand	DEFINITIEF		

Opdrachtgever :

AW Groep

Project :

Landgoed 'De Eendragt', Zevenhuizen

Onderwerp:

Nieuwbouw luxe kavels in de Eendragtspolder

Onderdeel:

Dwarsprofielen en details

Behoort bij:

Uitvoeringsontwerp



Koperslager 7
2651 RK Noordorp
015 - 251 20 10
info@cah-infra.nl
www.cah-infra.nl

Projectleider :

R. Hart

Status :

DEFINITIEF

Formaat :

420 x 1189 mm

Schaal :

DEFINITIEF

Tekeningnummer:

2019-001-UO-DP-03

Versie:

0.0

W:\Projecten\2019-001 AW Groep- Zevenhuizen BRM+WRM6-Tekeningen\3-Uitvoeringsontwerp\2019-001-UO-[Uitvoerings Ontwerp].dwg

gemaakt conform

