O-NS-01

O-NS-03

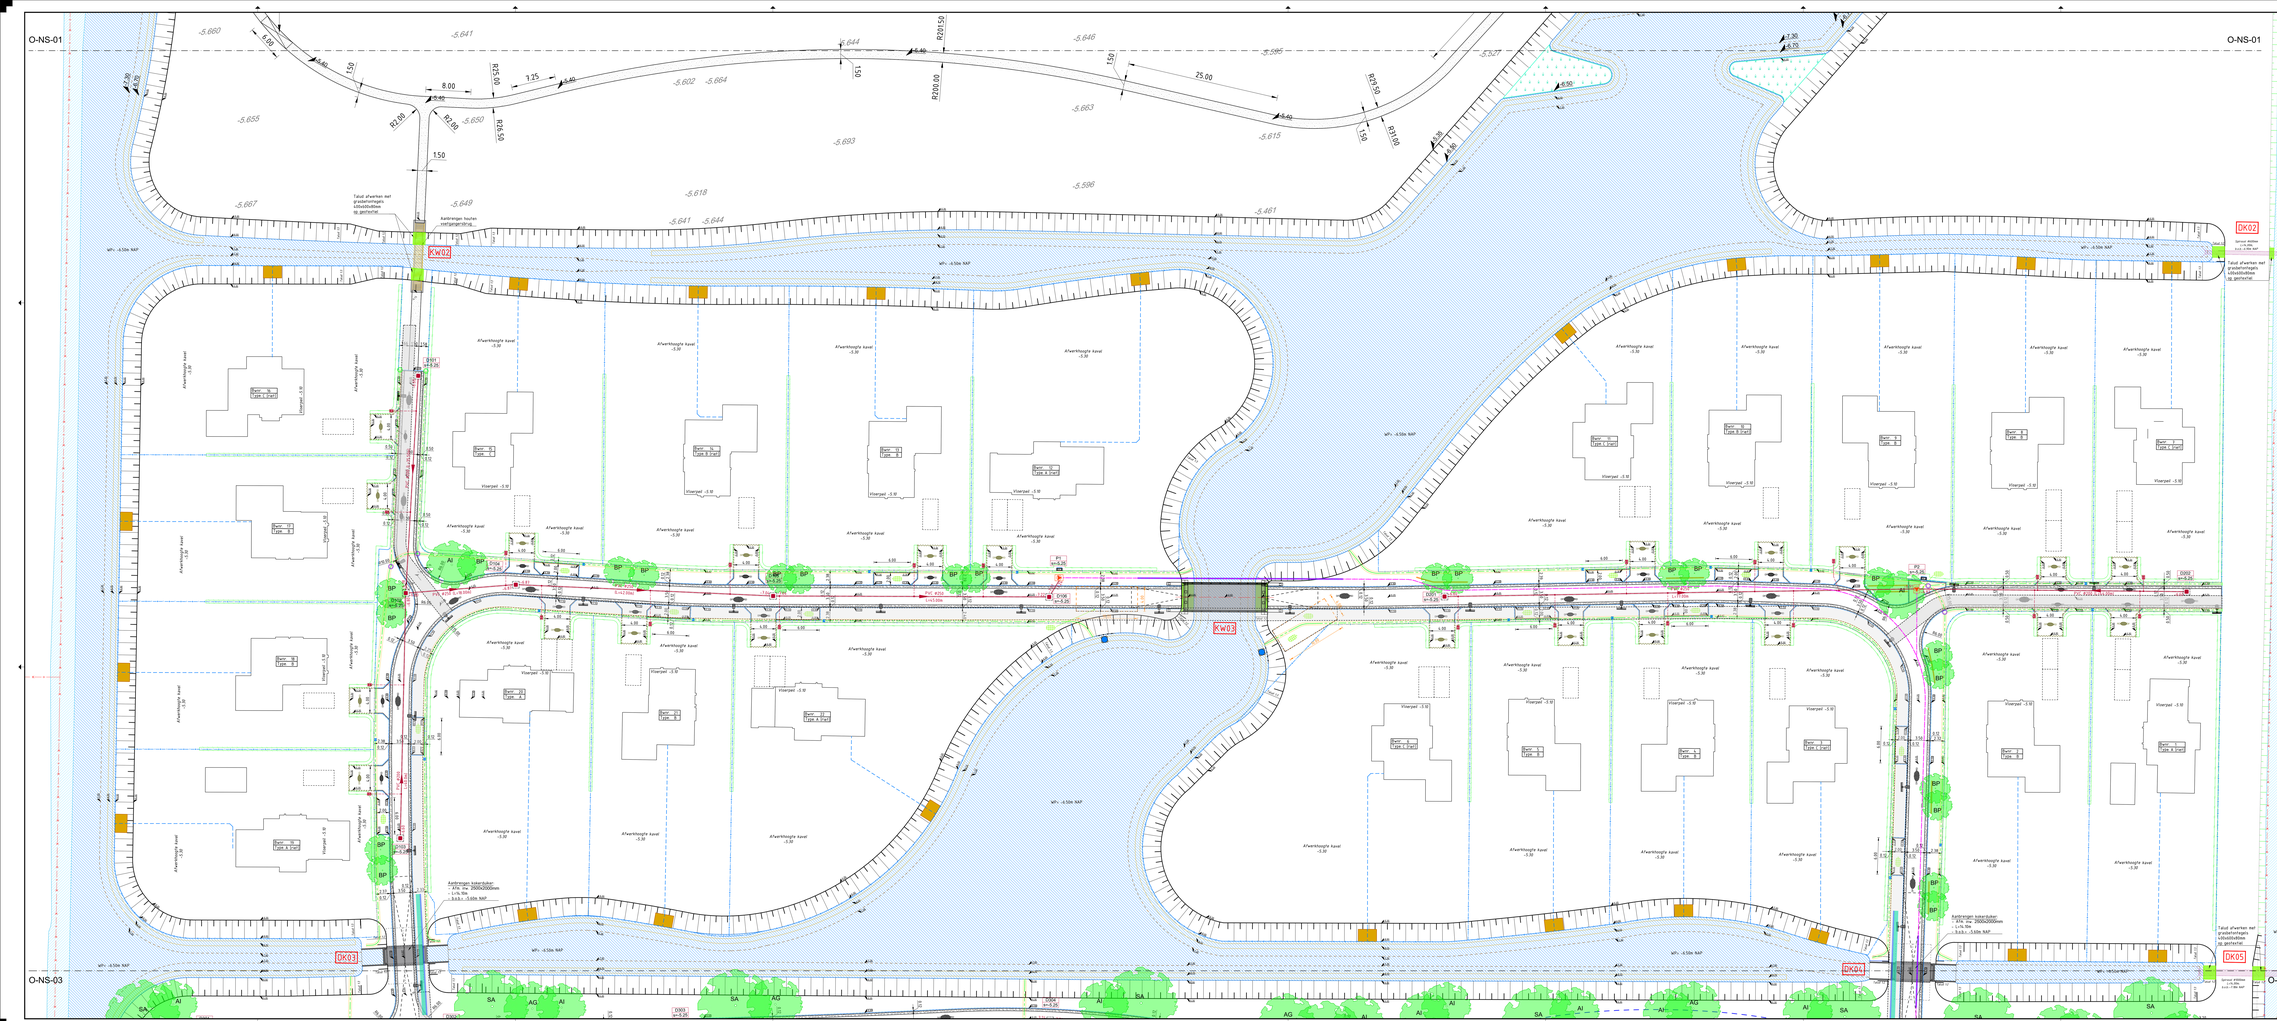
KW02
KW03
DK02
DK03
DK04
DK05
Talud afwerken met grasbetontegels solisafdekken op geotextiel
Aanbrengen houten rollanpenlijning
Aanbrengen kokerduiker 600x300x300mm i.v.m.:
- L=fx.10x
- b.o.b.= -5.50m NAP
wh.: -5.50m NAP
Afvoerhoogte kavel -3.50
Vloerpeil -5.10
Beer 1b Type 3 (Half)
Beer 1b Type 3 (Half)
Beer 1b Type 3 (Half)