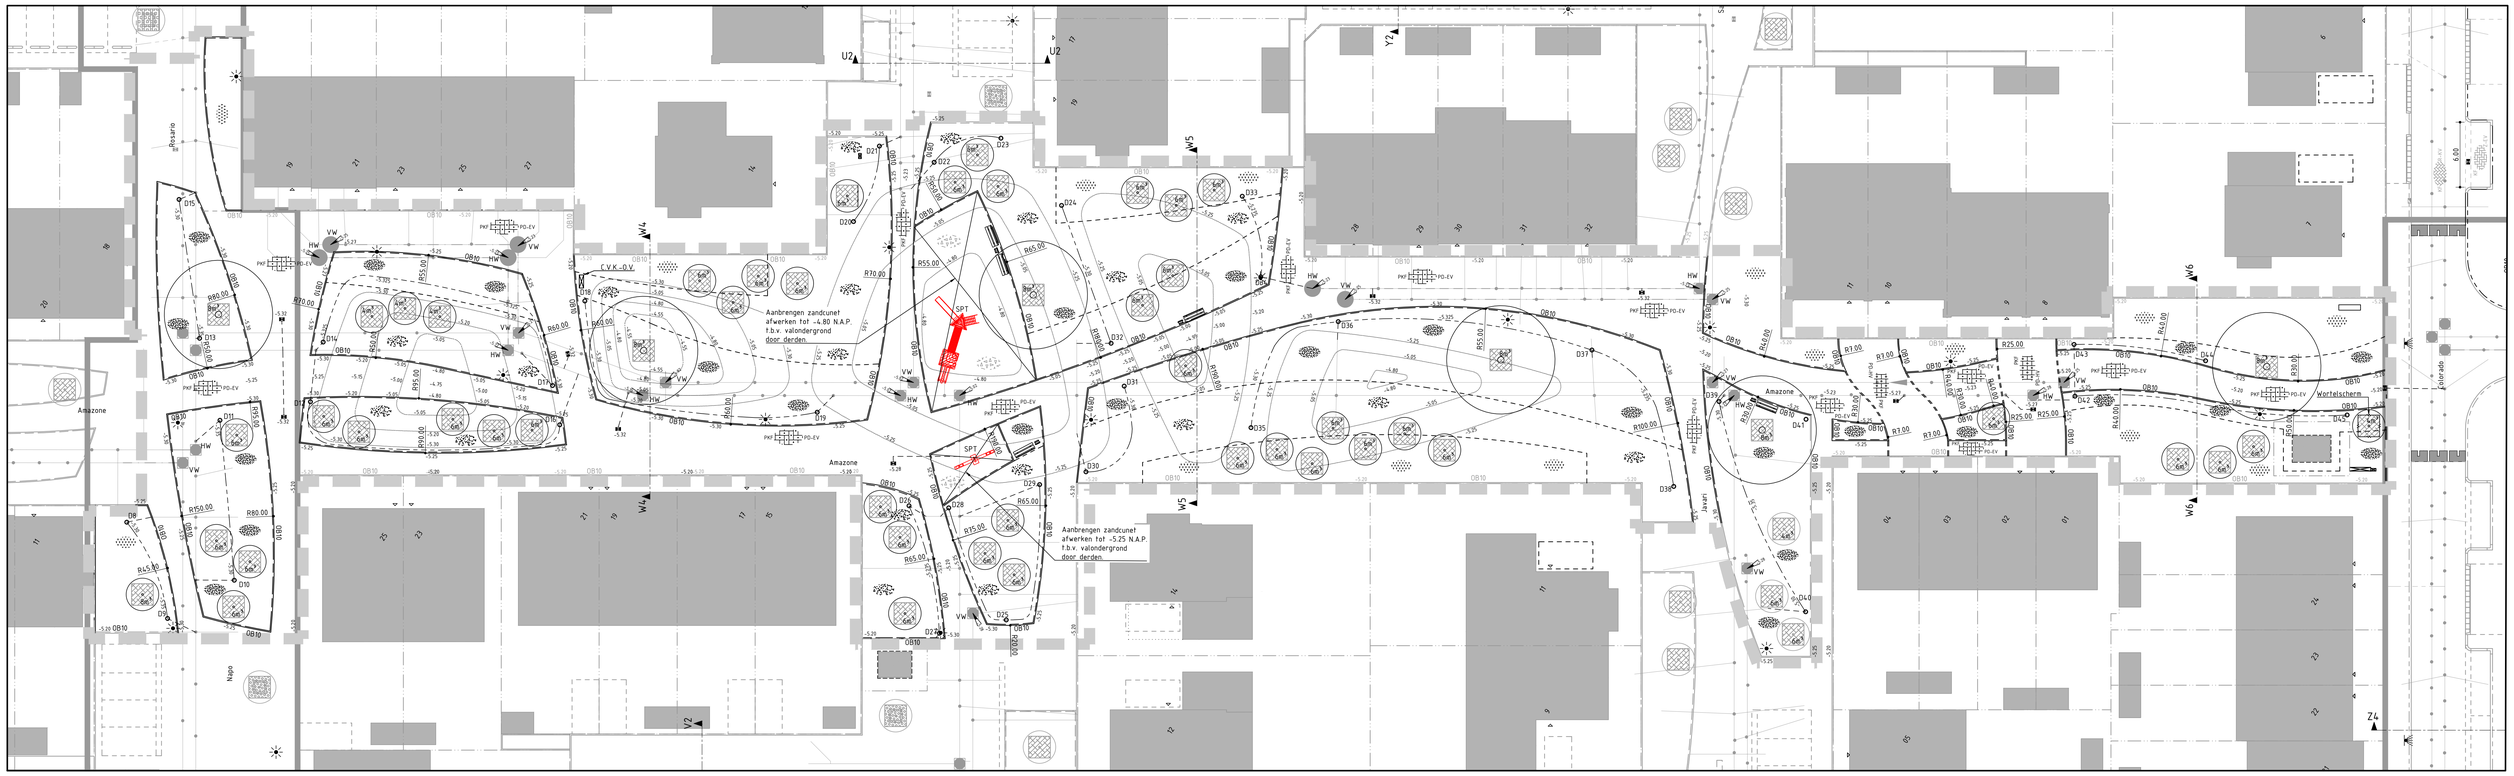

Situatie
Schaal 1:200

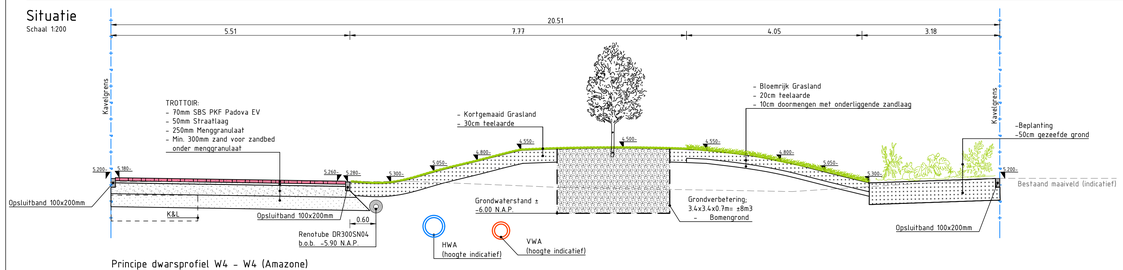

Principe dwarsprofiel W4 - W4 (Amazone)
Schaal: 1:50

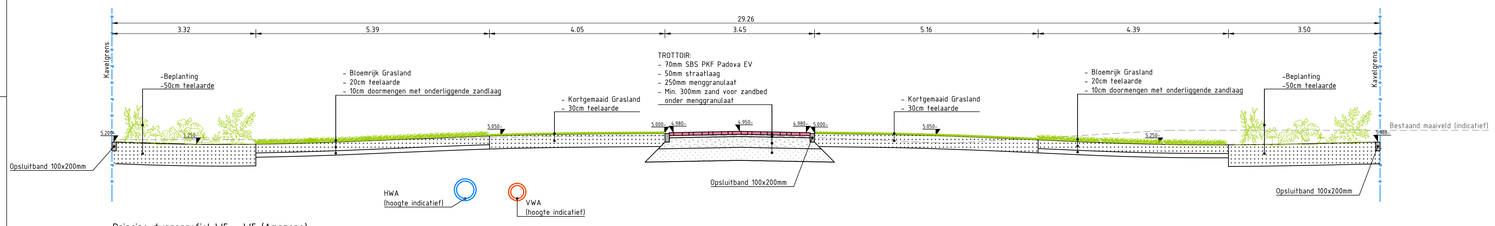

Principe dwarsprofiel W5 - W5 (Amazone)
Schaal: 1:50

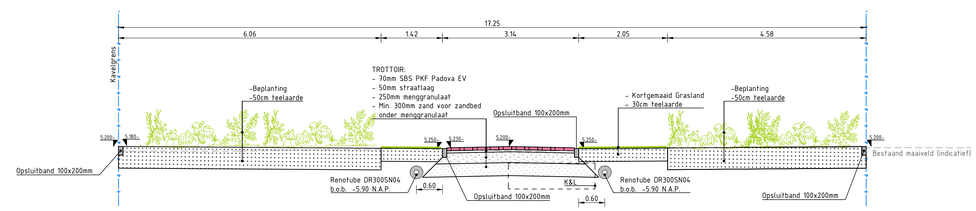

Principe dwarsprofiel W6 - W6 (Amazone)
Schaal: 1:50

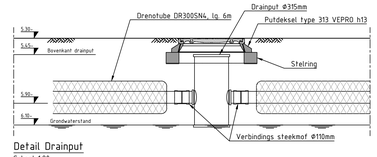

Detail Drainput
Schaal 1:20

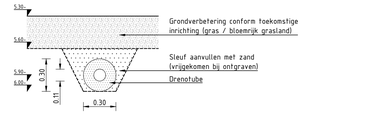

Detail Drenotube
Schaal 1:20

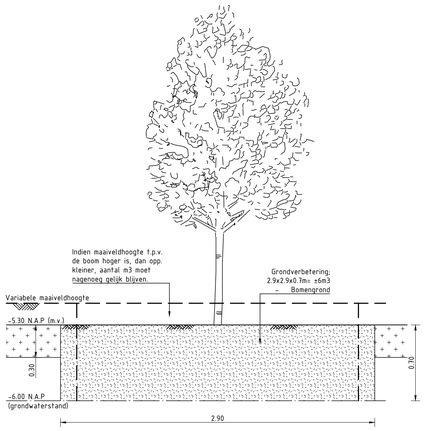

Detail grondverbetering 6m3
Schaal 1:20

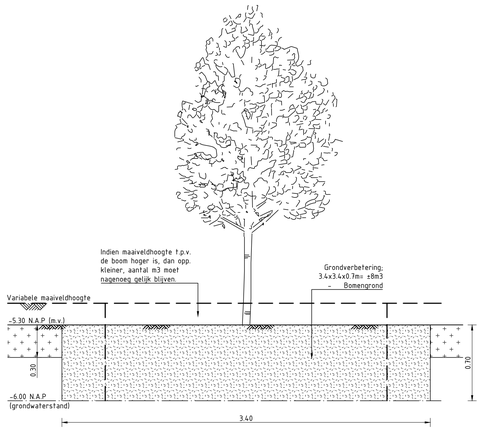

Detail grondverbetering 8m3
Schaal 1:20

Legenda

	Werkgrens
	Nieuwe materiaalgrens
OB10	Aanbrengen: Opsluitband 100 x 200 mm
OB12	Aanbrengen: Opsluitband 120 x 250 mm
PKF PO-EV	Aanbrengen: Straatbakstenen Platkeiformaat (70mm dik) Elleboogverband Padova
PKF PO-HV	Aanbrengen: Straatbakstenen Platkeiformaat (70mm dik) Halfsteensverband Padova
-4.90	Nieuwe Hoogte
	Nieuwe Hoogtelijn
	Aanbrengen: Straatkolk type STR-9737
	Aanbrengen pvc Φ125mm, t.b.v. aansluiting op HW riool
	Aanbrengen Drenotube Φ110mm DR300SN04, b.o.b. -5.90 N.A.P.
D5	Aanbrengen: PVC doorspuitput Φ315mm, type putdeksel 313-VEPRO h=13
VW 315	Aanbrengen: Putdeksel SW en VW type 313-VEPRO h=24
1.00	Aanbrengen: Bomengrond (incl. hoeveelheid)
	Aanbrengen Boom (door derden)
	Aanbrengen: Valondergrond Rubber-Epoxy (door derden)
	Aanbrengen: Beplanting (door derden)
	Aanbrengen: Gras (door derden)
	Aanbrengen: Bloemrijk Grasland (door derden)
	Aanbrengen: Bank (door derden)
	Aanbrengen: Afvalbak (door derden)
SPT	Indicatief: Toekomstig Speeltoestel (door derden)
	Aanbrengen: Lichtmast (door derden)

Opmerkingen:
- Maten in meters tenzij anders vermeld
- Hoogte maten in meters t.o.v. N.A.P. tenzij anders vermeld

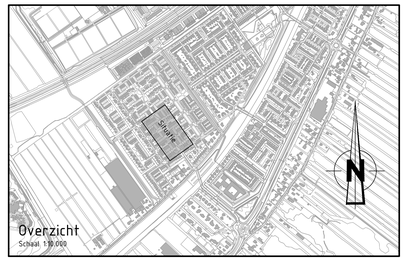

Overzicht
Schaal 1:10.000

REV.	DATUM	OMSCHRIJVING REVISIE	GETEKEND	GECONTR.	GEZIEN
B	07-04-2022	Definitief	RHE	SV	RHA
A	31-03-2022	Definitief	RHE	SV	RHA

OPDRAGGEVER: Gemeente Zuidplas
Raadhuisplein 1, 2914 KM
Nieuwerkerk aan den IJssel

PROJECT: BRM Esse Zoom Laag,
Nieuwerkerk aan den IJssel

ONDERDEEL: Woonrijp
Amazone - Zuid

Overzicht

Iv-Infra b.v.
Trapezium 322
3364 DL Sliedrecht
P.O. Box 135
3360 AC Sliedrecht
Nederland
Telephone +31 88 943 3200
www.iv-infra.nl

OMSCHR./ VERSIE:	A Definitief		
DATUM:	16-12-2021	GECONTROLEERD:	SV
GETEKEND:	RHE	GEZIEN:	RHA
STATUS:	Definitief	SCHAAL:	zie tekening
FORMAAT:	A0		

REC. TEKENING IS EIGENDOM VAN IV-INFRA B.V. ZONDER SCHRIFTELIJKE TOESTEMMING MAG DE DEZE OF GEHEEL NIET WORDEN GEKOPIEERD OF OPENBAAR GEMAAKT.

PROJECTNR: INFR160850
TEKENINGNR: 0409-0801-WR-029
BLADNR: 1 van 1

G:\BRM\0409 Esse zoom Laag\0409-0801-WR-029-B-Rioleringplan2.dwg