


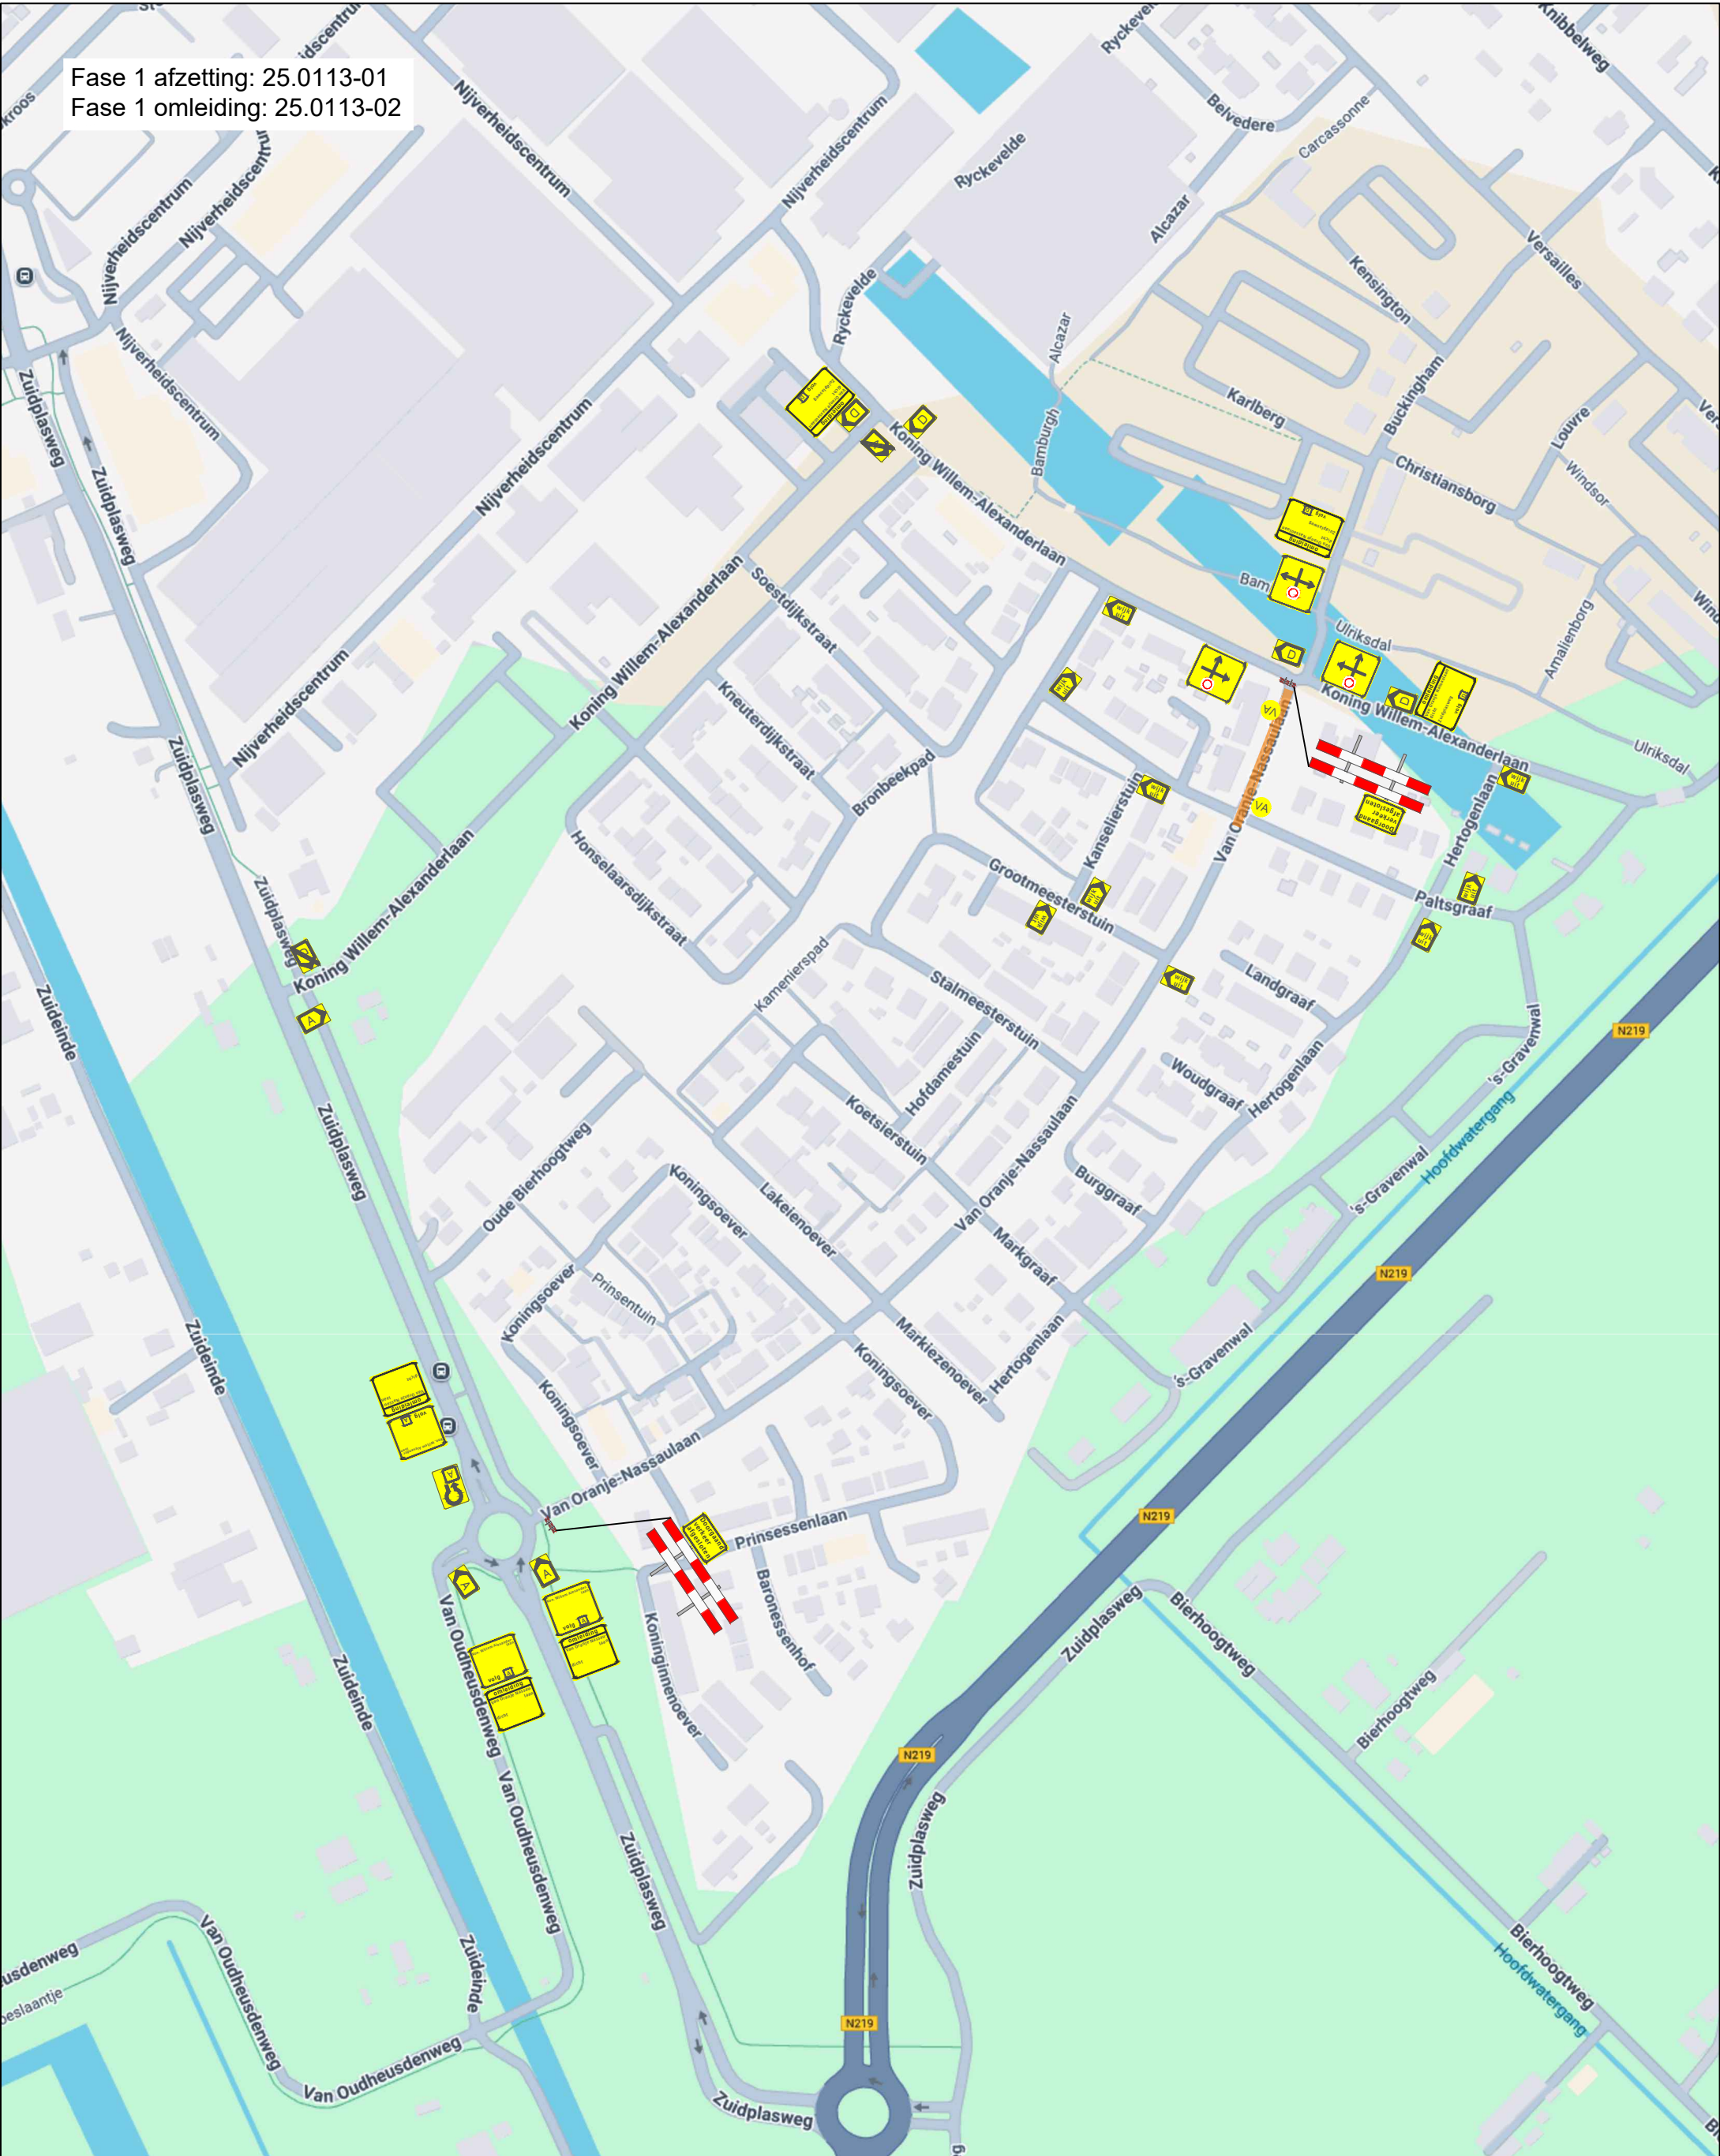

Fase 1 afzetting: 25.0113-01
Fase 1 omleiding: 25.0113-02

Legenda

werkvak


Deze weg is dicht

dat. uitvoering

VA

Project: Van Oranje-Nassaulaan te Zevenhuizen	Opdrachtgever	Verkeersmaatregelen
Getekend: M. van Wijk		
Gecontroleerd: P. van der Wal		
Datum: 20-7-2025		
Revisie:		
 NCK.2022.838.BRL9101.N288	Tekeningnummer 25.0113-02	

Fase 1 afzetting: 25.0113-01
Fase 1 omleiding: 25.0113-02

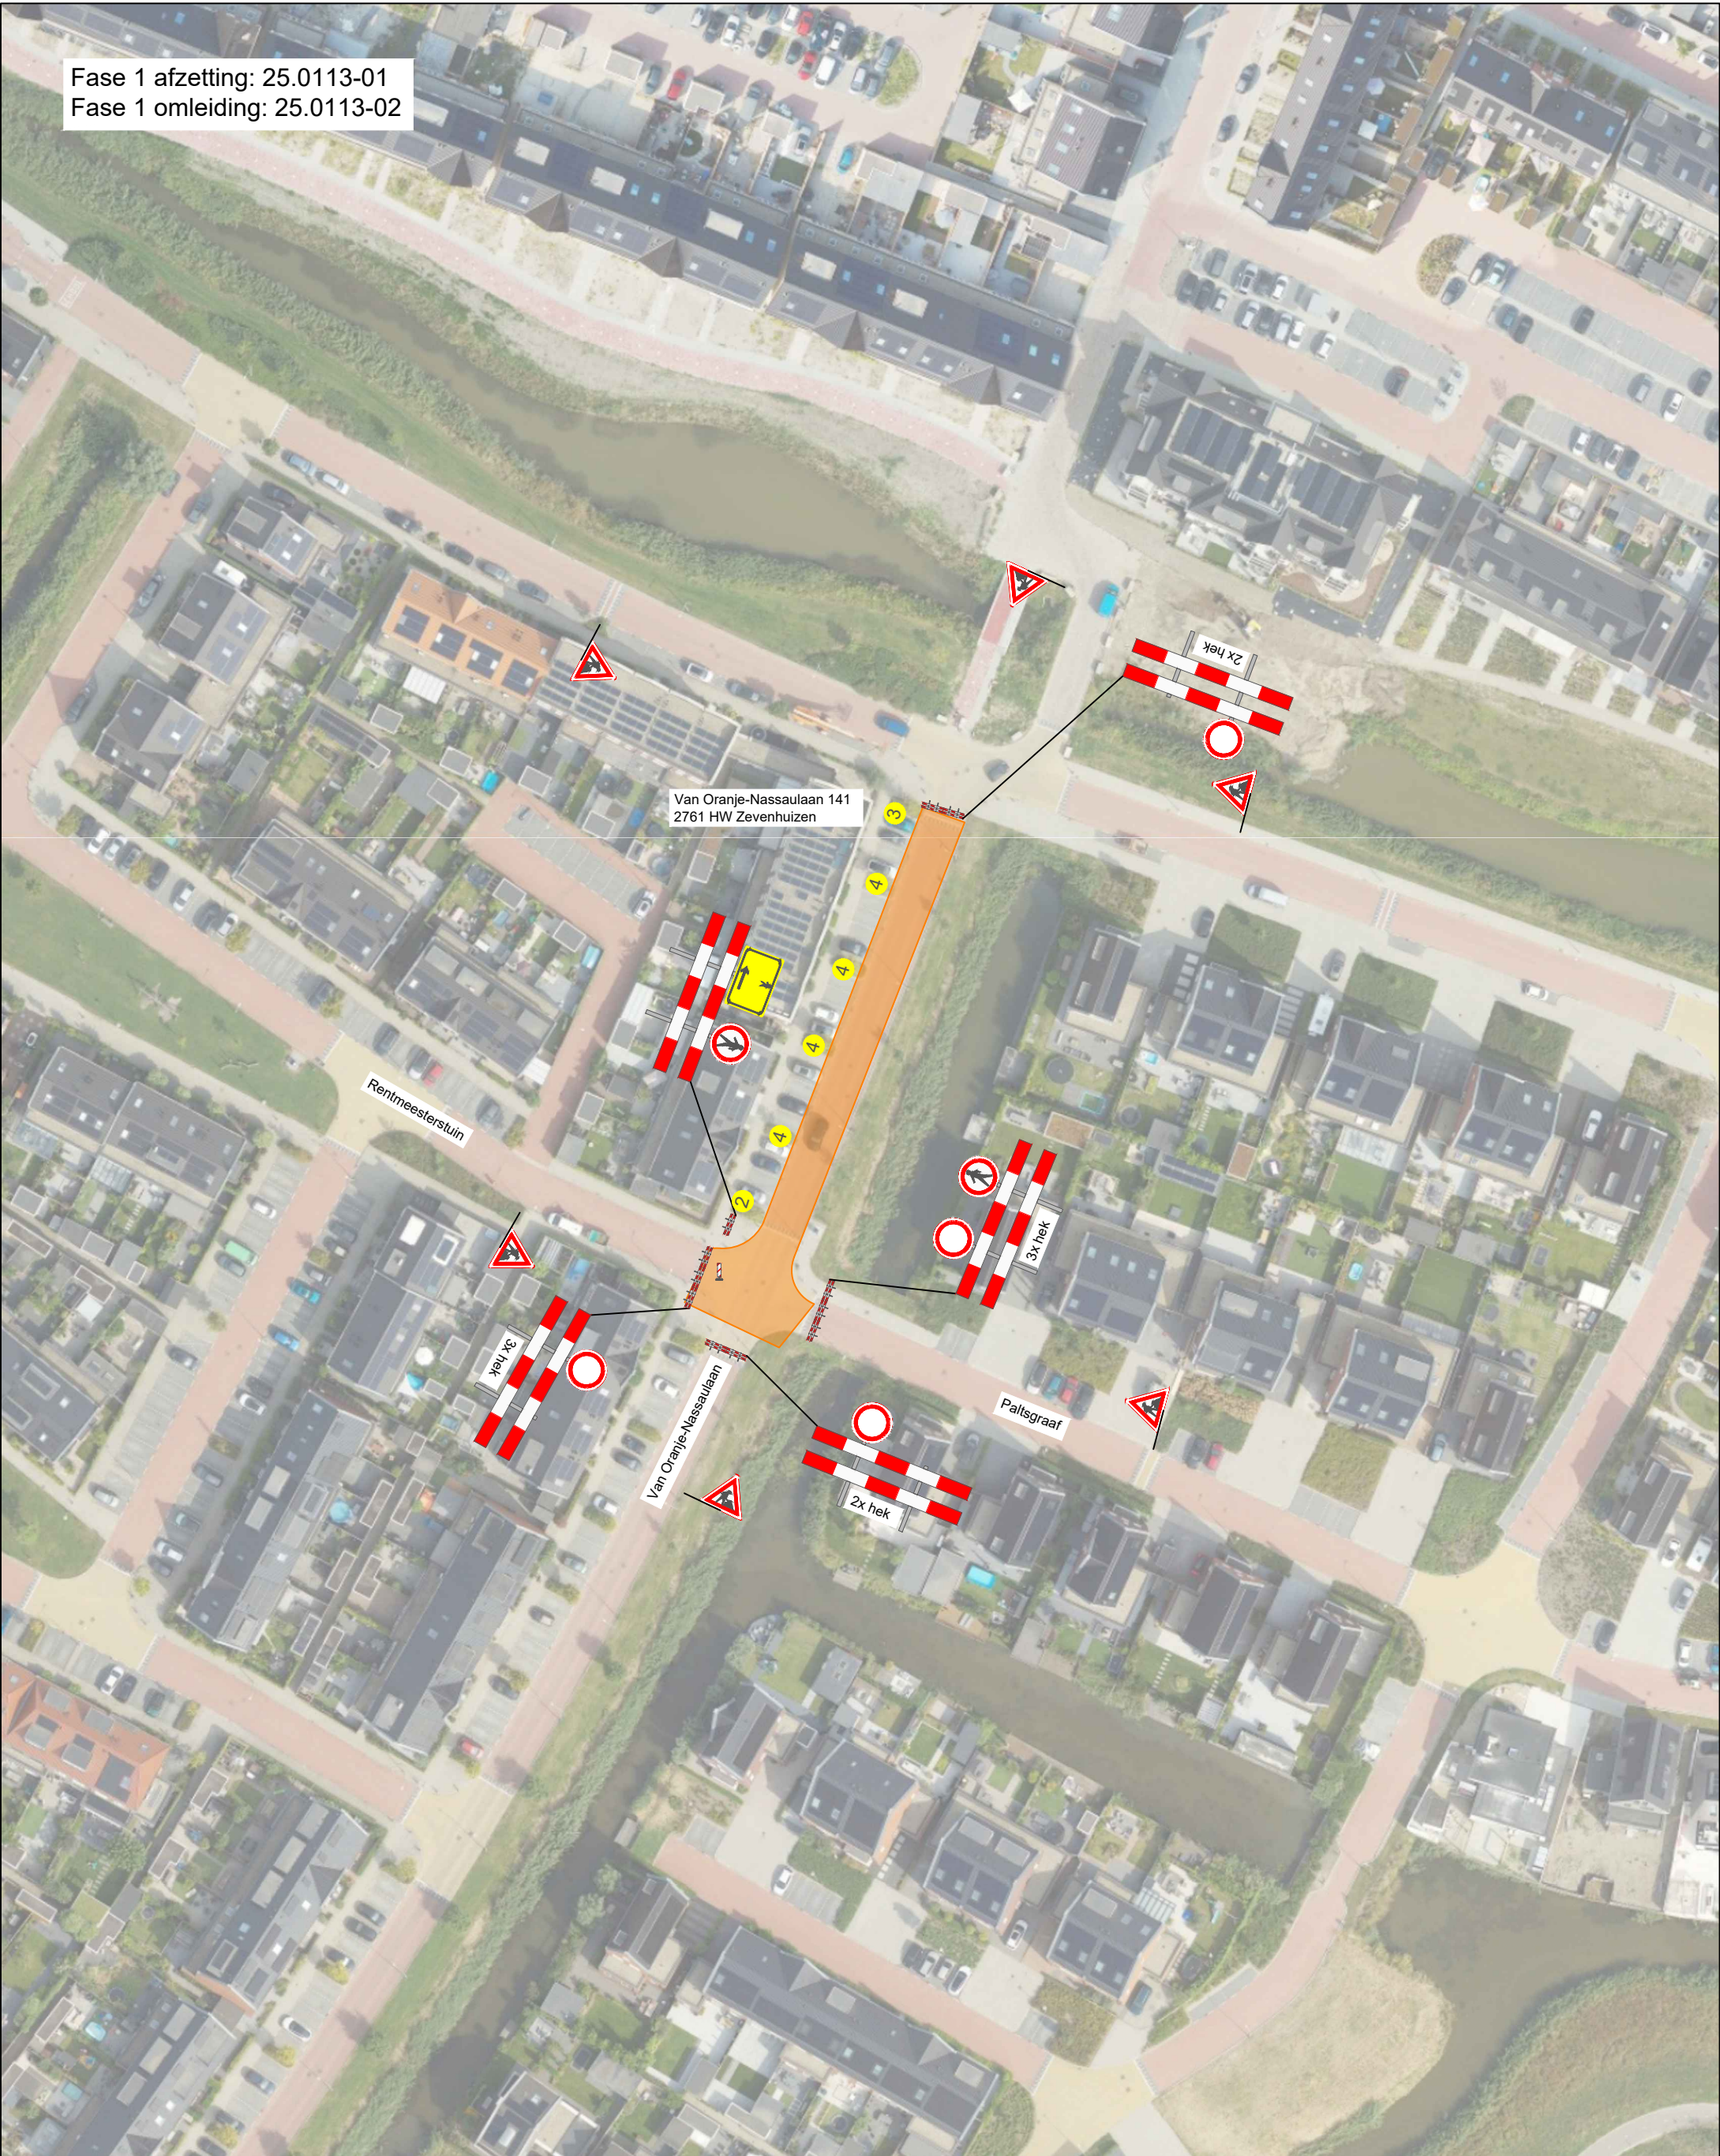

Legenda


werkvlak

2

3

4

Project: Van Oranje-Nassaulaan te Zevenhuizen	Opdrachtgever	Verkeersmaatregelen
Getekend: M. van Wijk		
Gecontroleerd: P. van der Wal		
Datum: 20-7-2025		
Revisie:		
 NCK.2022.838.BRL9101.N288	Tekeningnummer 25.0113-01	

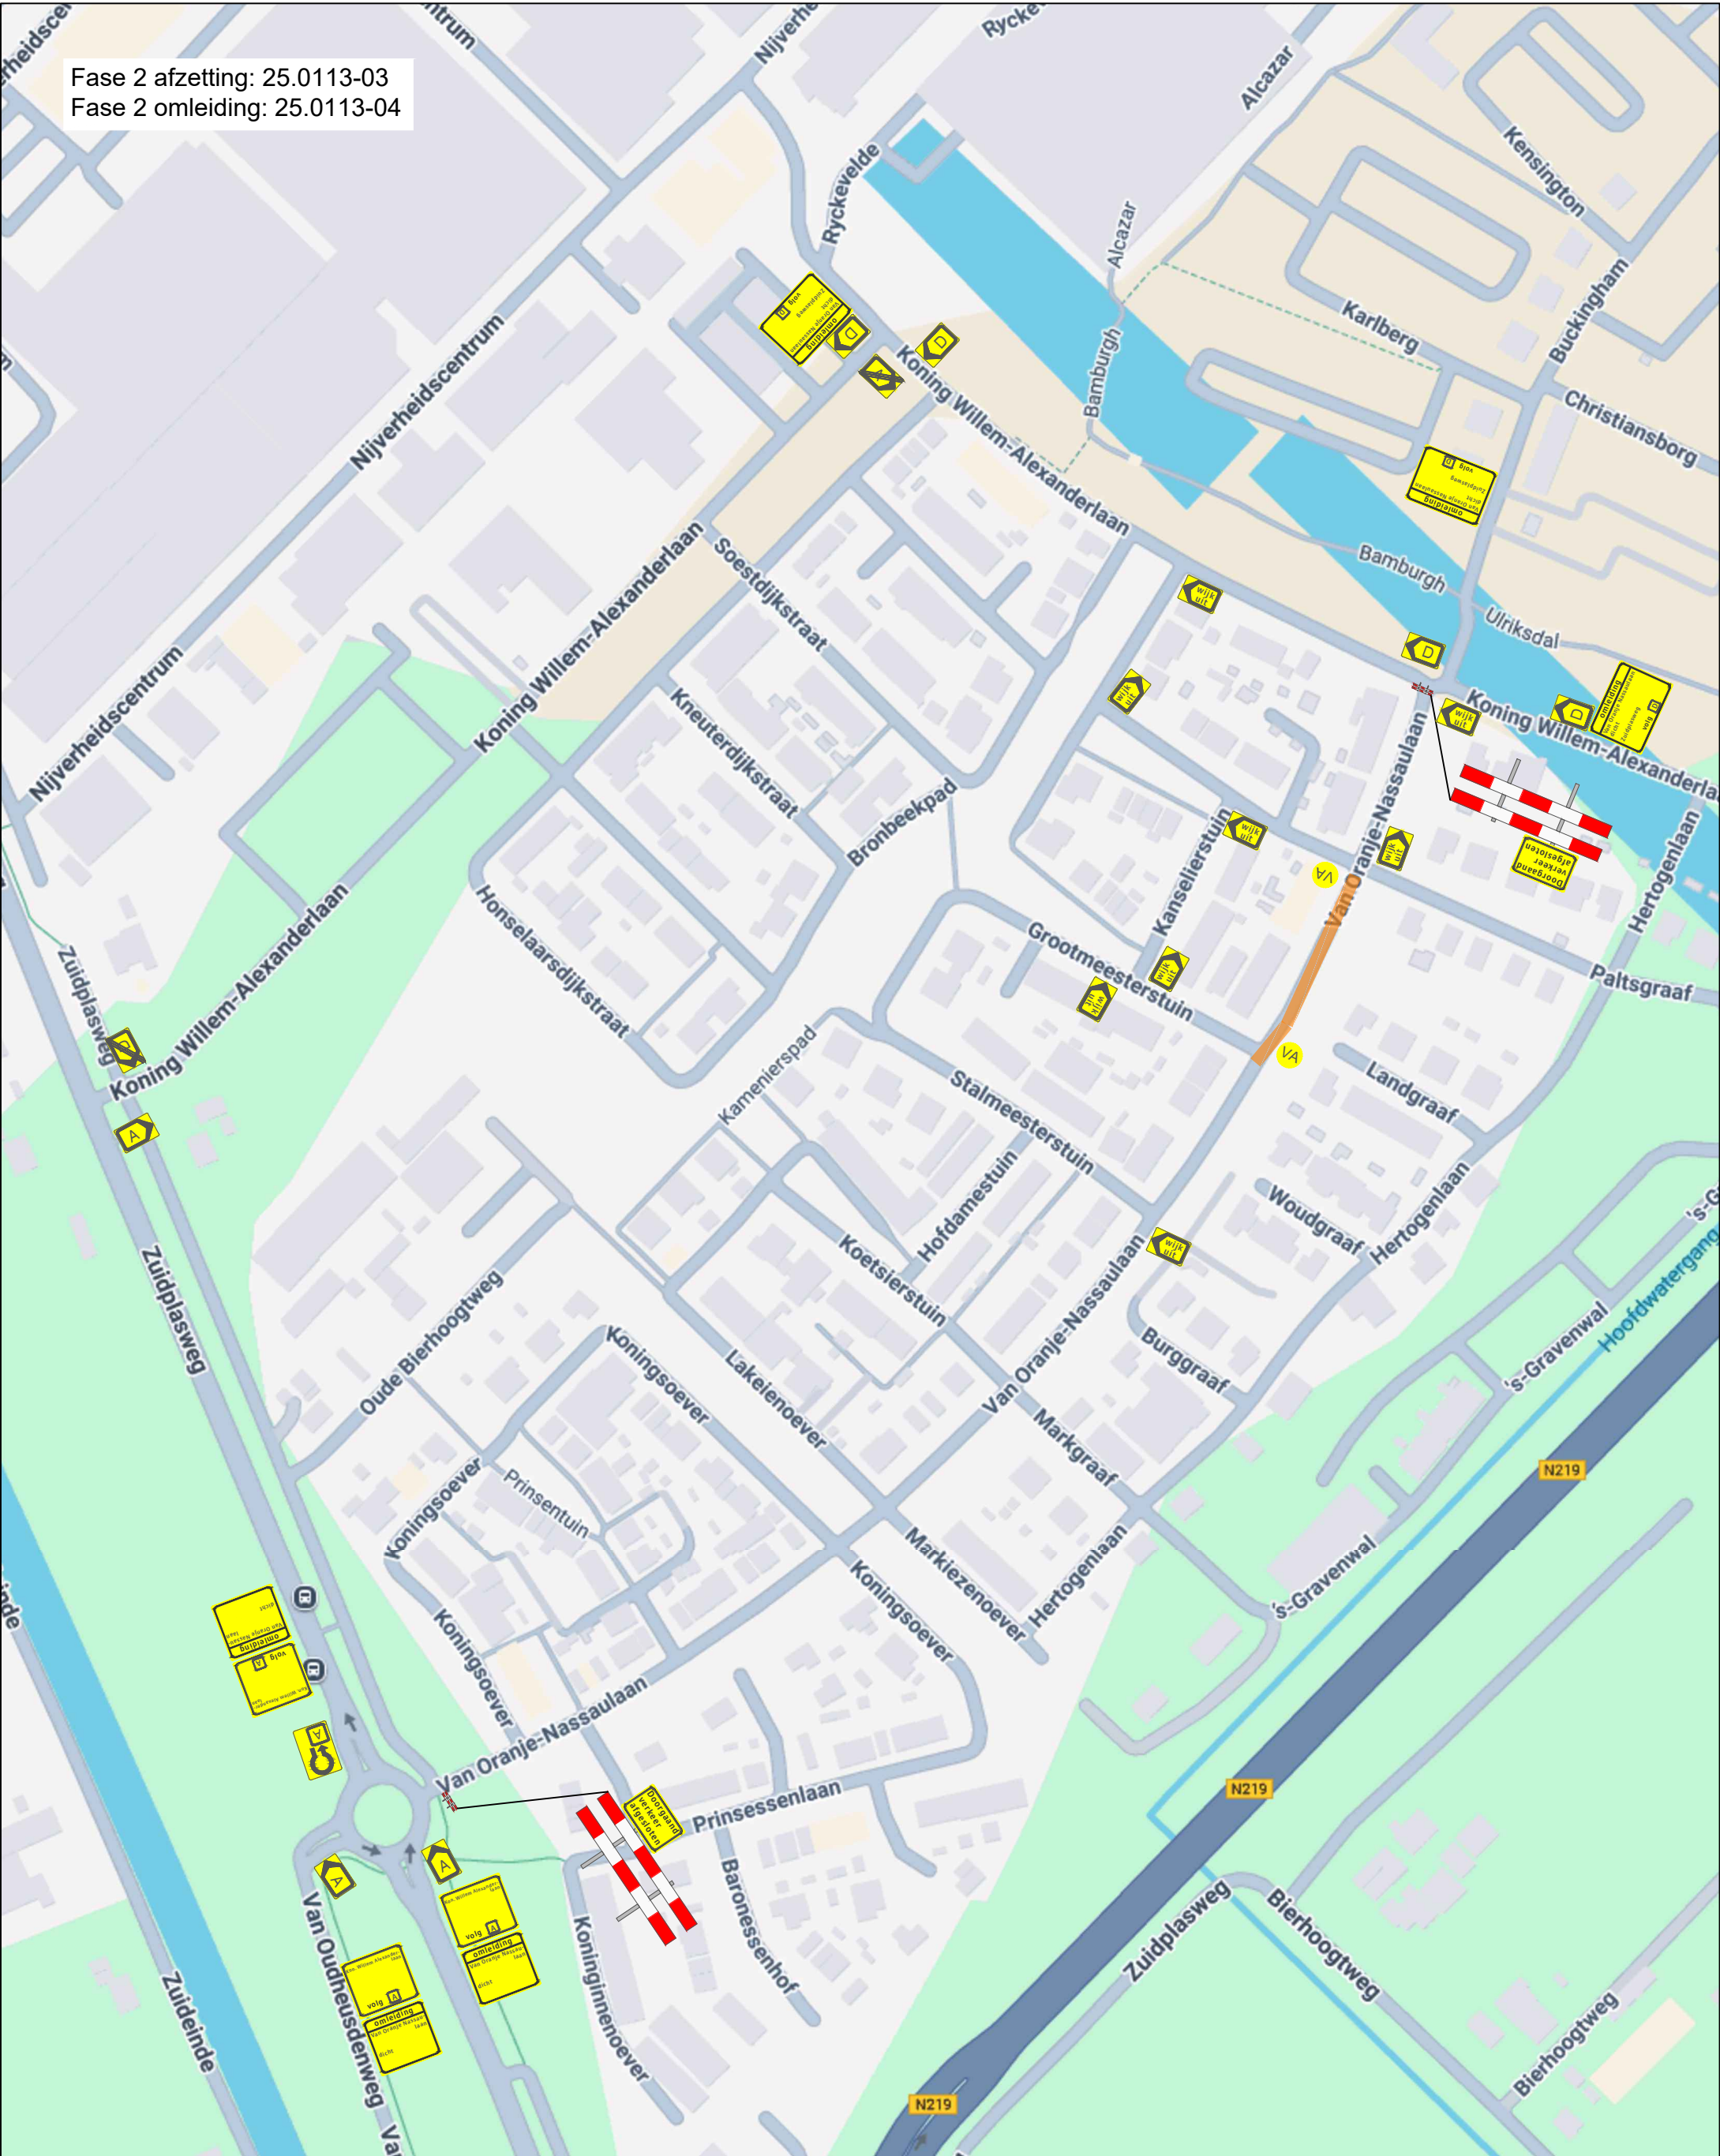

Fase 2 afzetting: 25.0113-03
Fase 2 omleiding: 25.0113-04

Legenda

werkvak

Deze weg is dicht dat. uitvoering

VA

Project: Van Oranje-Nassaulaan te Zevenhuizen	Opdrachtgever	Verkeersmaatregelen
Getekend: M. van Wijk		
Gecontroleerd: P. van der Wal		
Datum: 20-7-2025		
Revisie:		
 NCK.2022.838.BRL9101.N288	Tekeningnummer 25.0113-04	

Fase 2 afzetting: 25.0113-03
Fase 2 omleiding: 25.0113-04

Van Oranje-Nassaulaan 141
2761 HW Zevenhuizen

Rentmeesterstuijn


Landgraaf 14
2761 JX Zevenhuizen

Paltsgraaf

Grootmeesterstuin

Legenda

werkvak

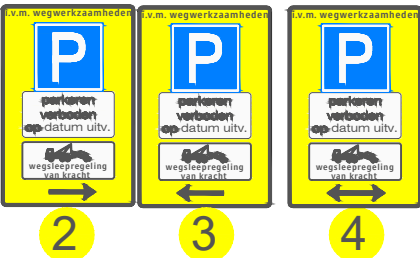

Project: Van Oranje-Nassaulaan te Zevenhuizen

Getekend: M. van Wijk

Gecontroleerd: P. van der Wal

Datum: 20-7-2025

Revisie:



NCK.2022.838.BRL9101.N288

Opdrachtgever

Verkeersmaatregelen




HT INFRA

Van der Wal B.V.
Berkenwoude

Tekeningsnummer

25.0113-03

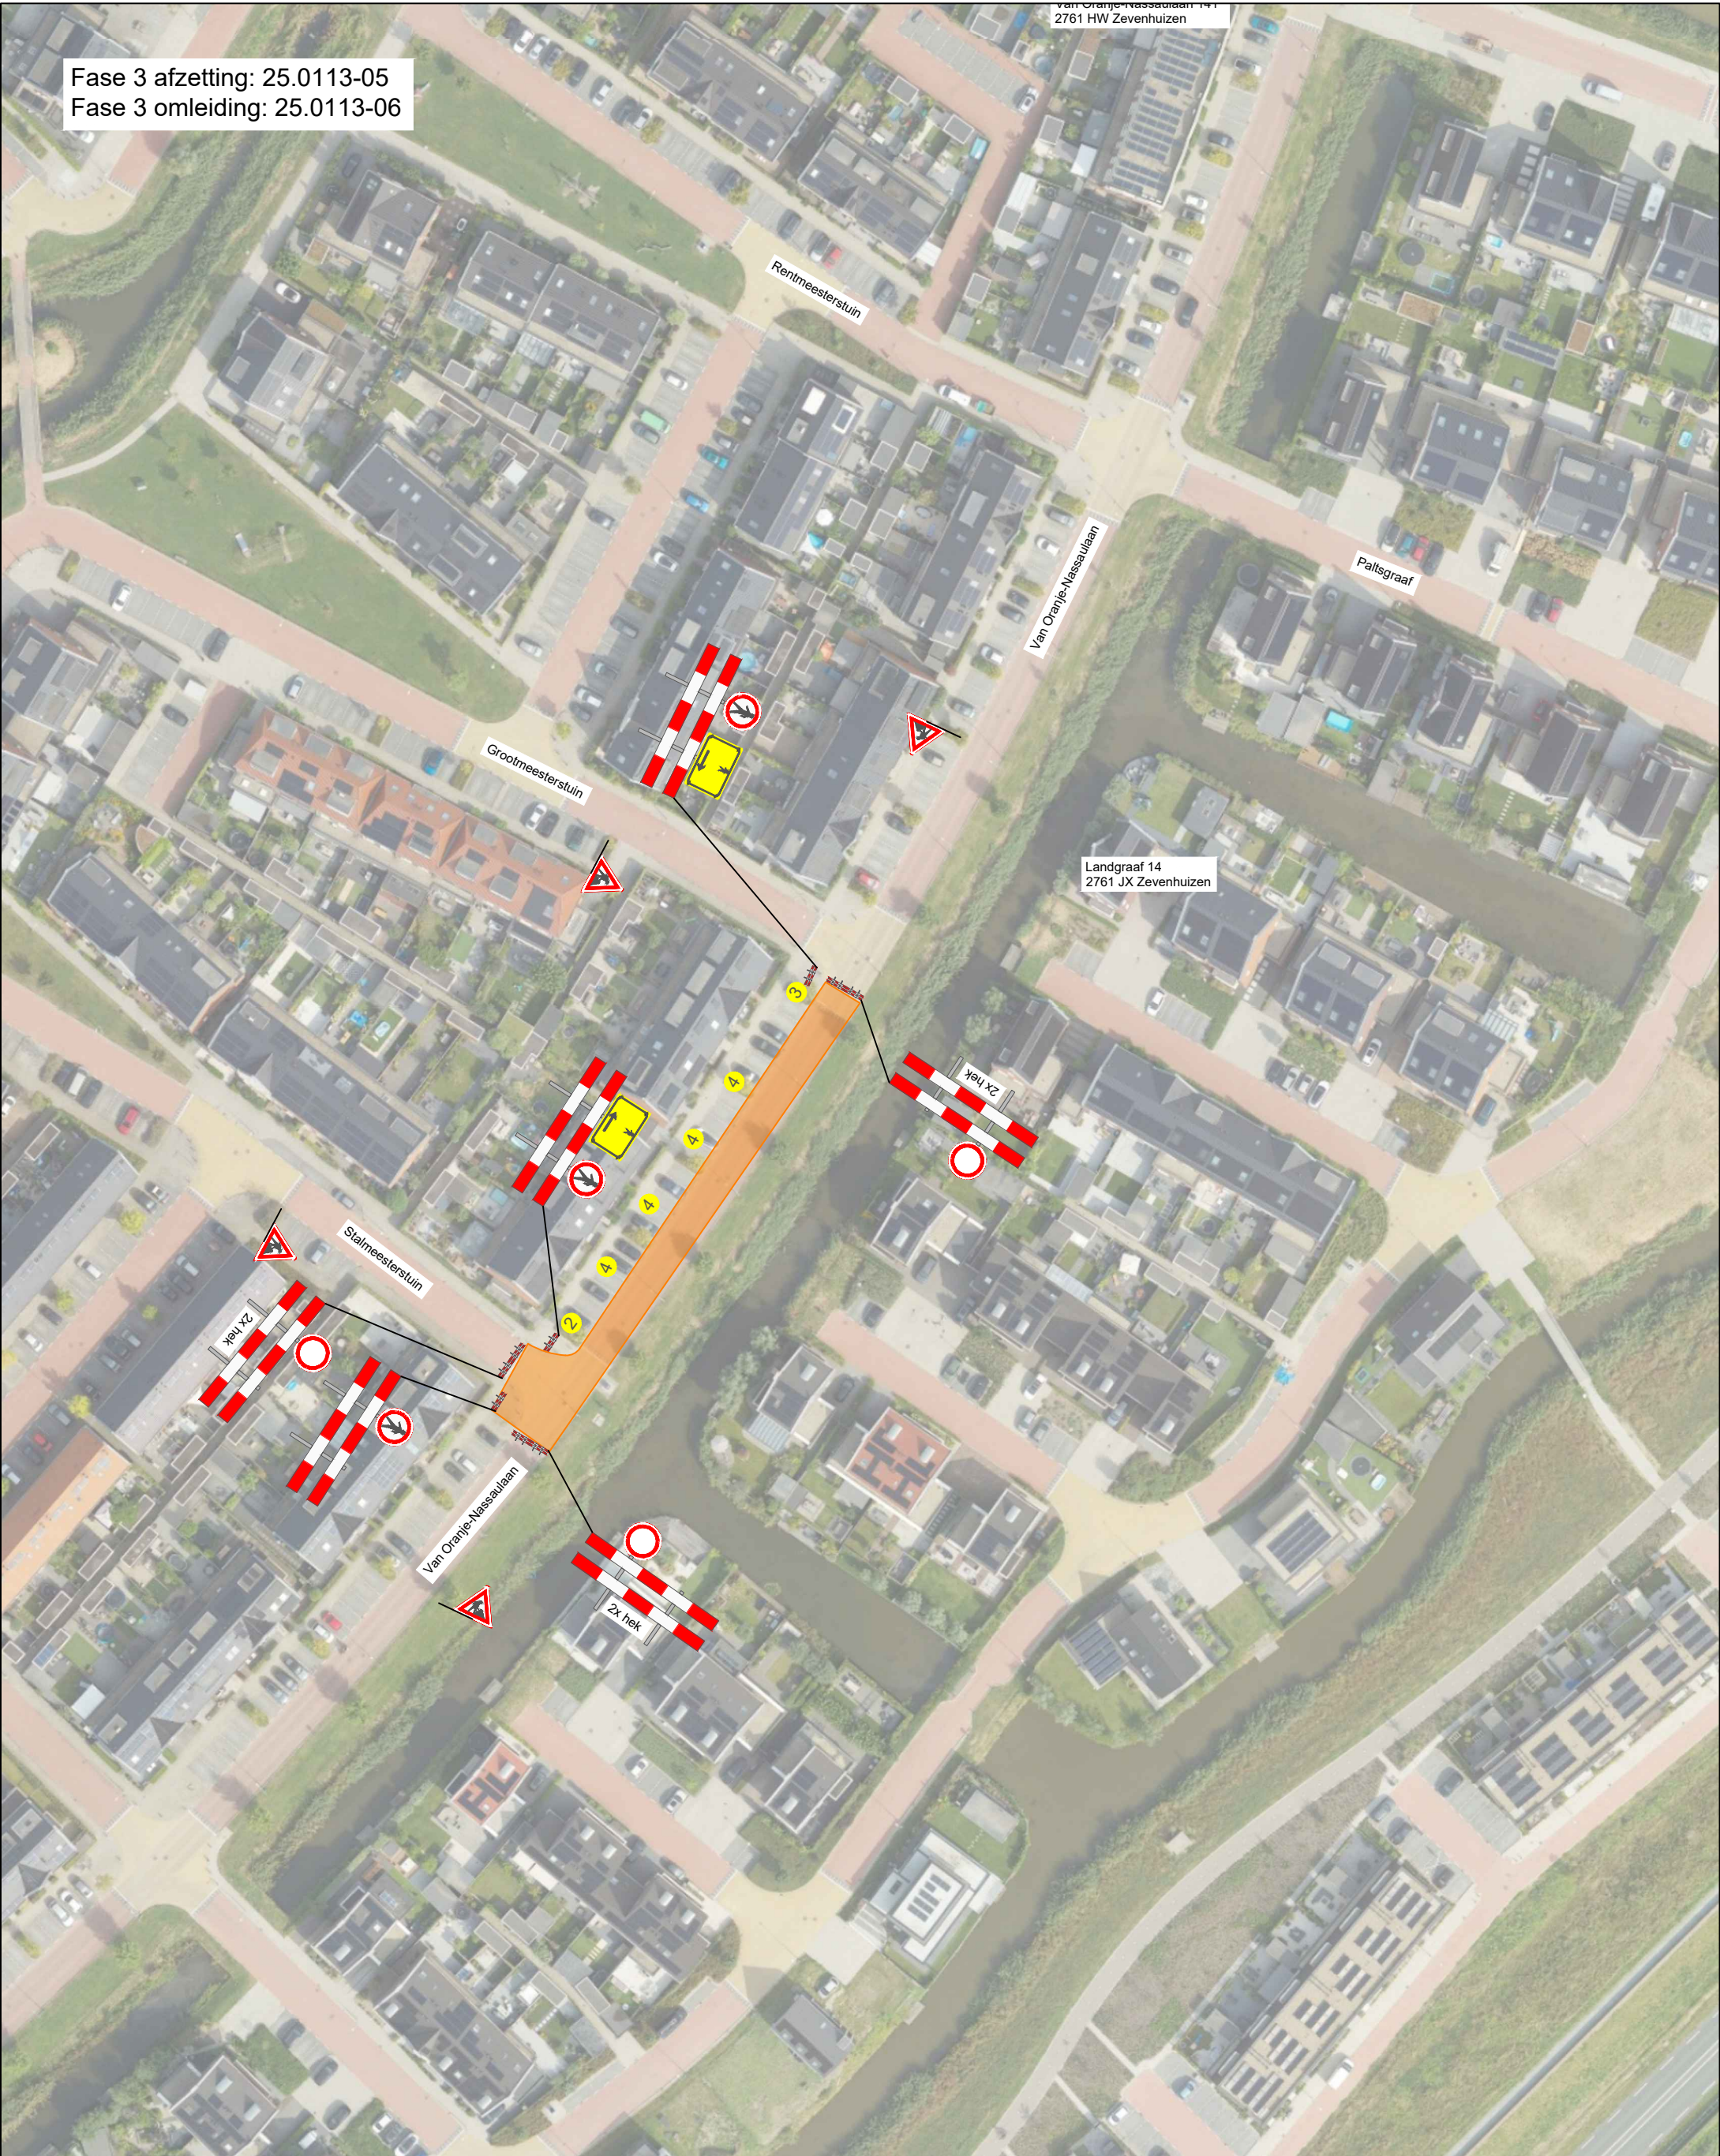

Fase 3 afzetting: 25.0113-05
Fase 3 omleiding: 25.0113-06

Van Oranje-Nassaulaan 14
2761 HW Zevenhuizen

Rentmeesterstijn

Van Oranje-Nassaulaan

Paltsgraaf

Grootmeesterstijn

Landgraaf 14
2761 JX Zevenhuizen

Stalmeesterstijn

Van Oranje-Nassaulaan

Legenda

werkvak


2

3

4

Project: Van Oranje-Nassaulaan te Zevenhuizen	Opdrachtgever	Verkeersmaatregelen
Getekend: M. van Wijk		
Gecontroleerd: P. van der Wal		
Datum: 20-7-2025		
Revisie:		
 NCK.2022.838.BRL9101.N288	Tekeningnummer 25.0113-05	

Fase 3 afzetting: 25.0113-05
Fase 3 omleiding: 25.0113-06

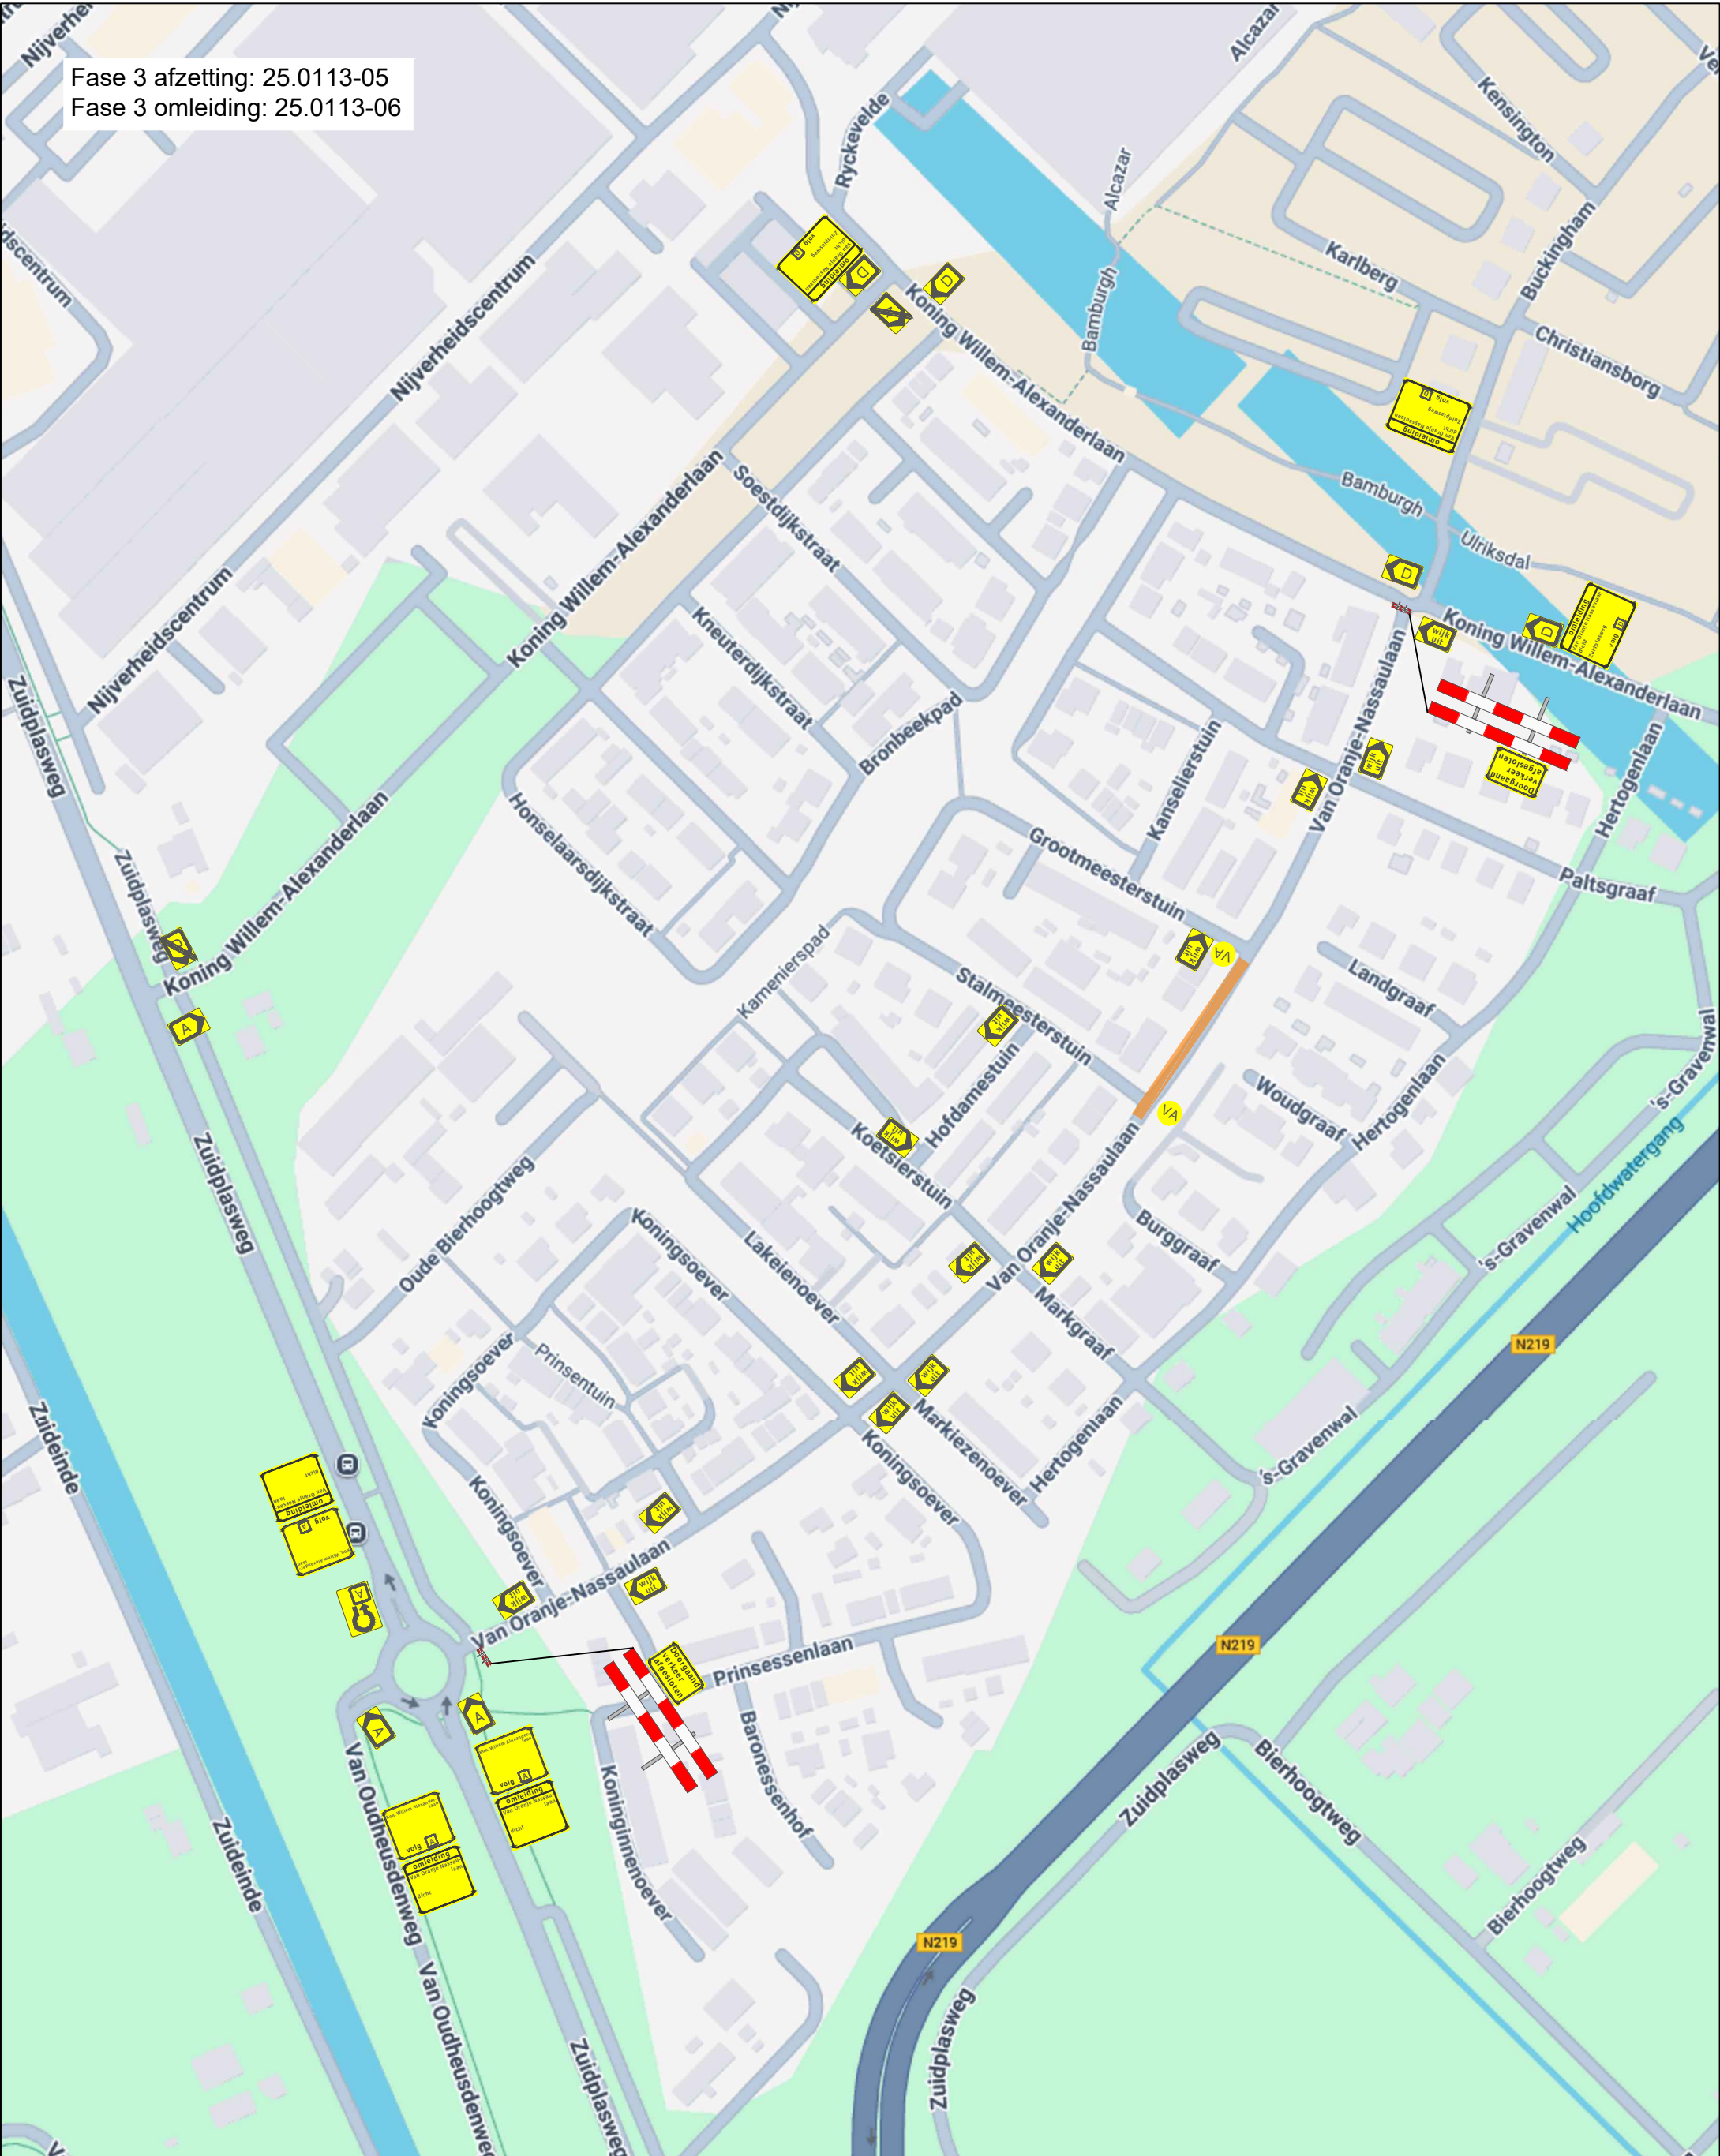

Legenda

werkvak


Deze weg is dicht

dat. uitvoering

VA

Project: Van Oranje-Nassaulaan te Zevenhuizen	Opdrachtgever	Verkeersmaatregelen
Getekend: M. van Wijk		
Gecontroleerd: P. van der Wal		
Datum: 20-7-2025		
Revisie:		
 NCK.2022.838.BRL9101.N288	Tekeningnummer 25.0113-06	

Fase 4 afzetting: 25.0113-07
Fase 4 omleiding: 25.0113-08

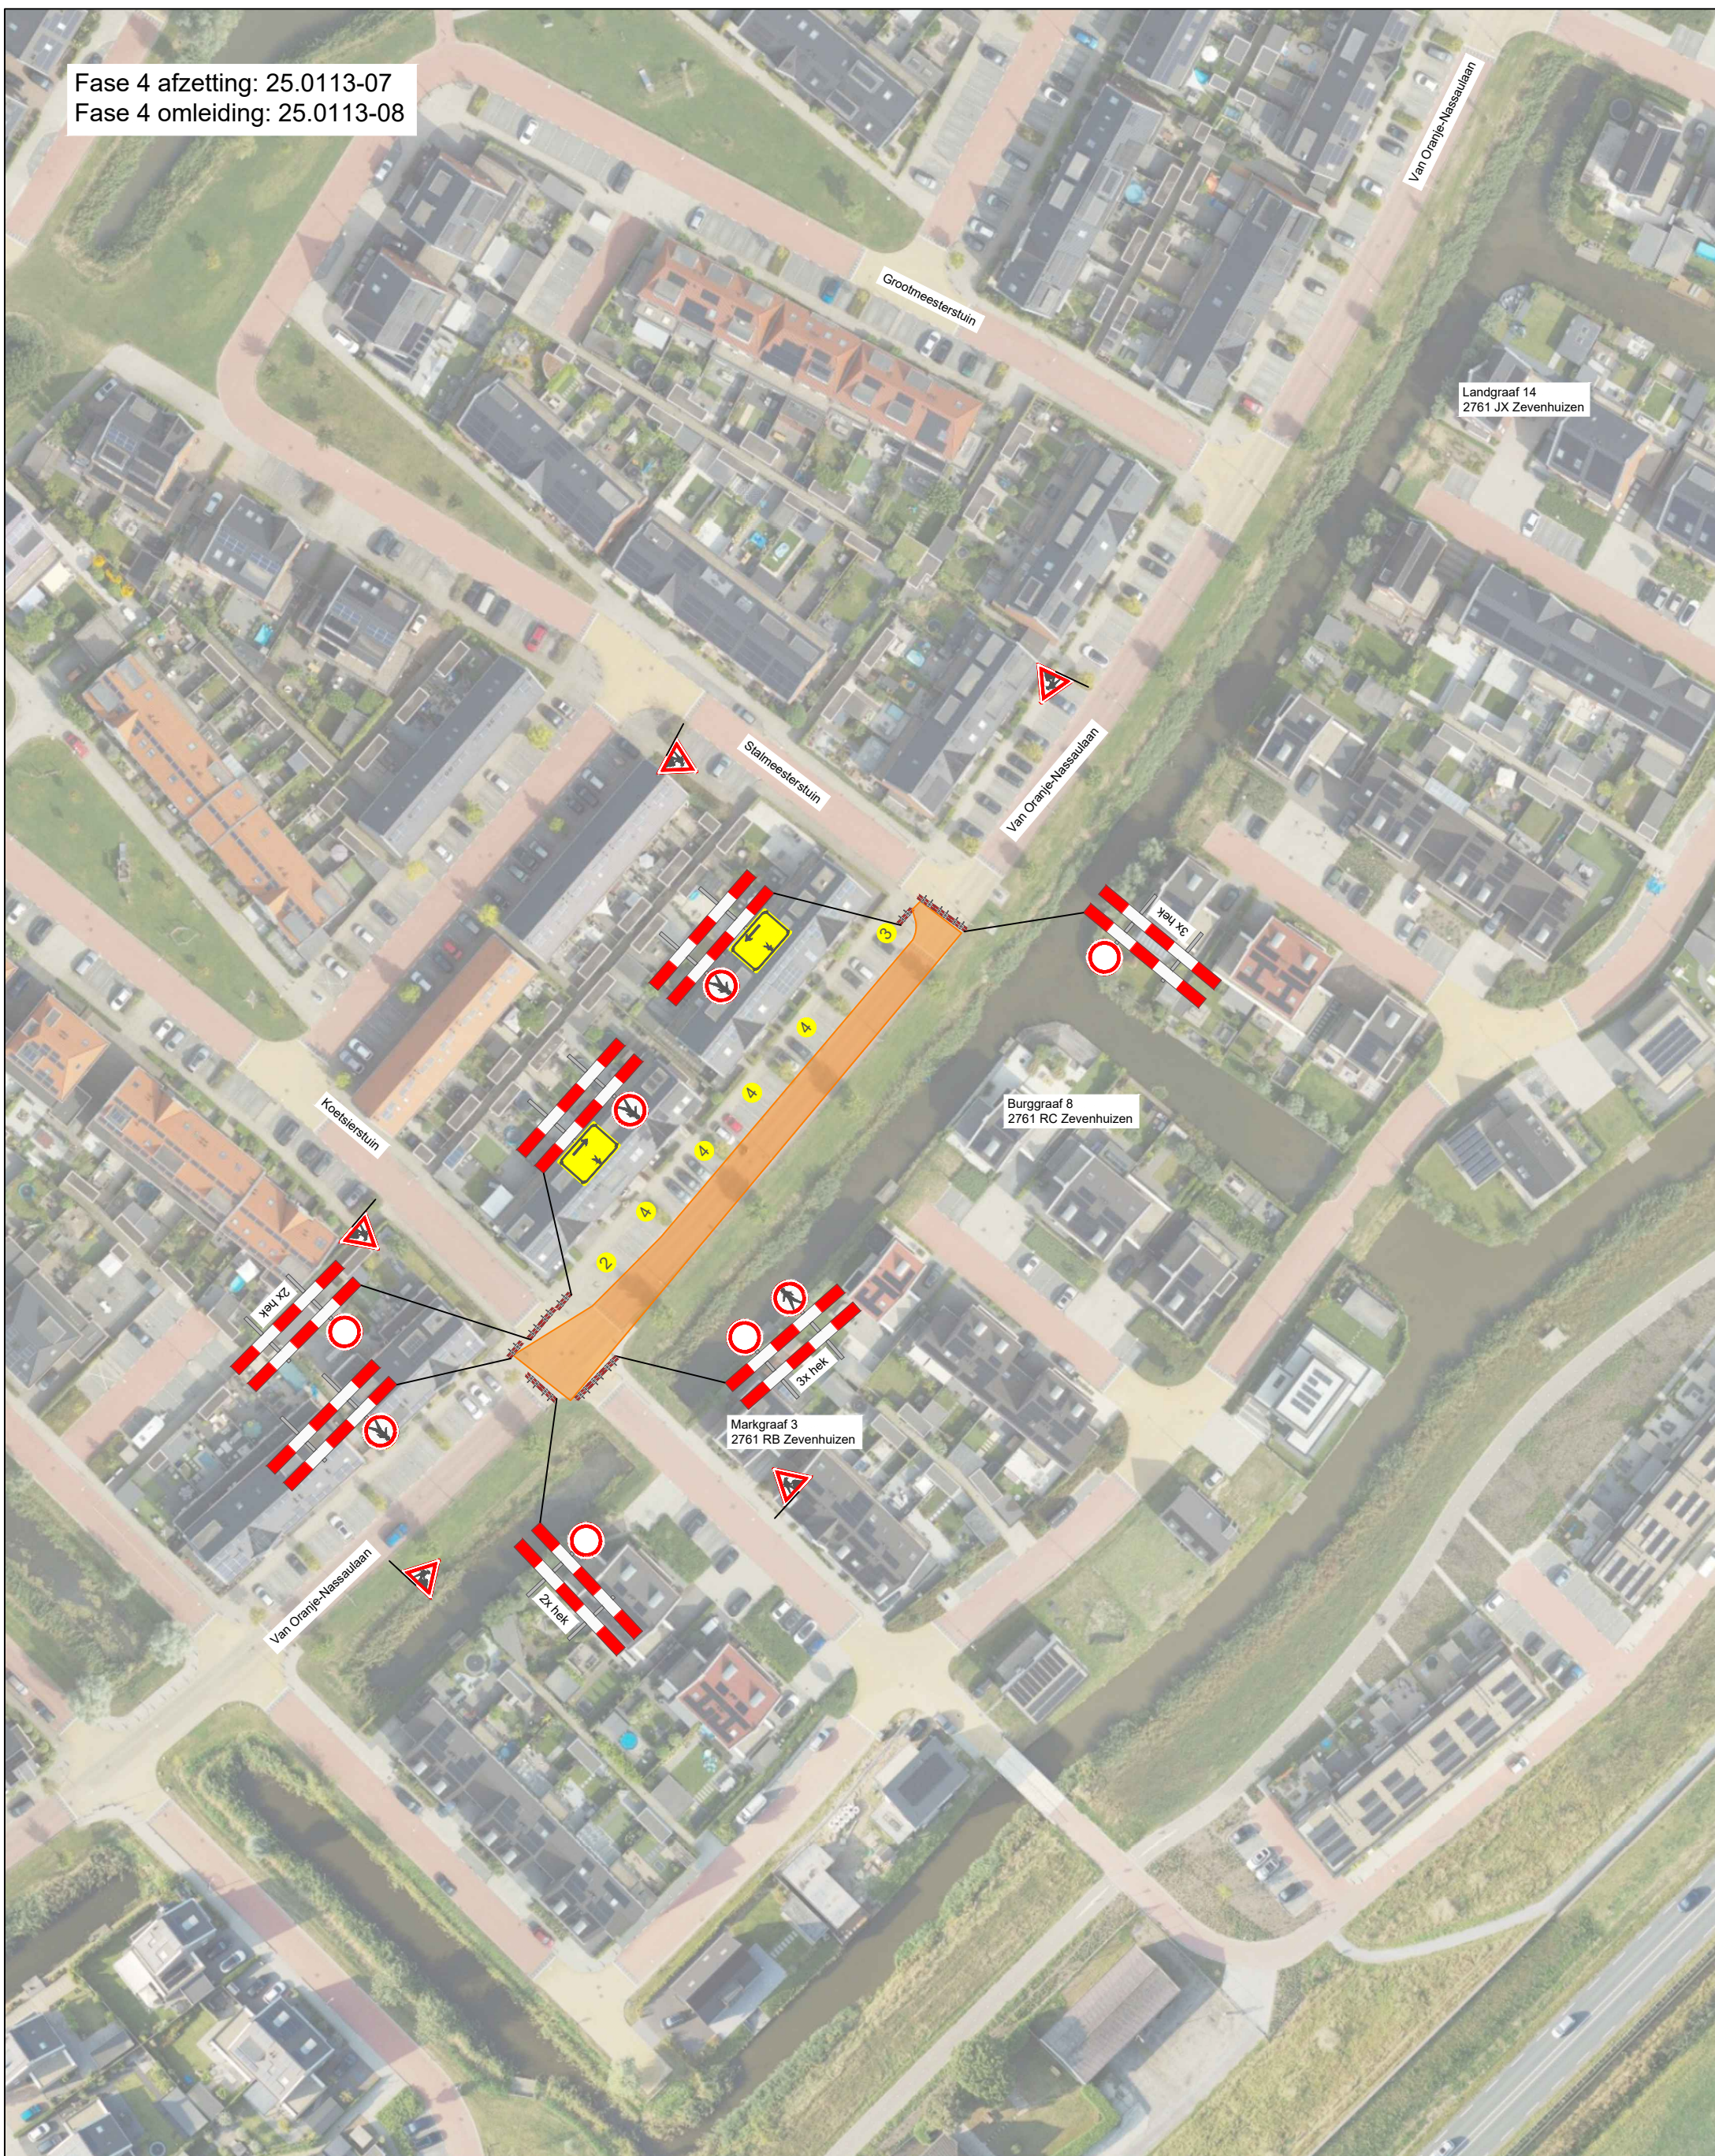

Legenda

werkvak



Project: Van Oranje-Nassaulaan te Zevenhuizen

Getekend: M. van Wijk

Gecontroleerd: P. van der Wal

Datum: 20-7-2025

Revisie:



NCK.2022.838.BRL9101.N288

Opdrachtgever	
---------------	--


Verkeersmaatregelen



Tekeningnummer

25.0113-07

Fase 4 afzetting: 25.0113-07
Fase 4 omleiding: 25.0113-08

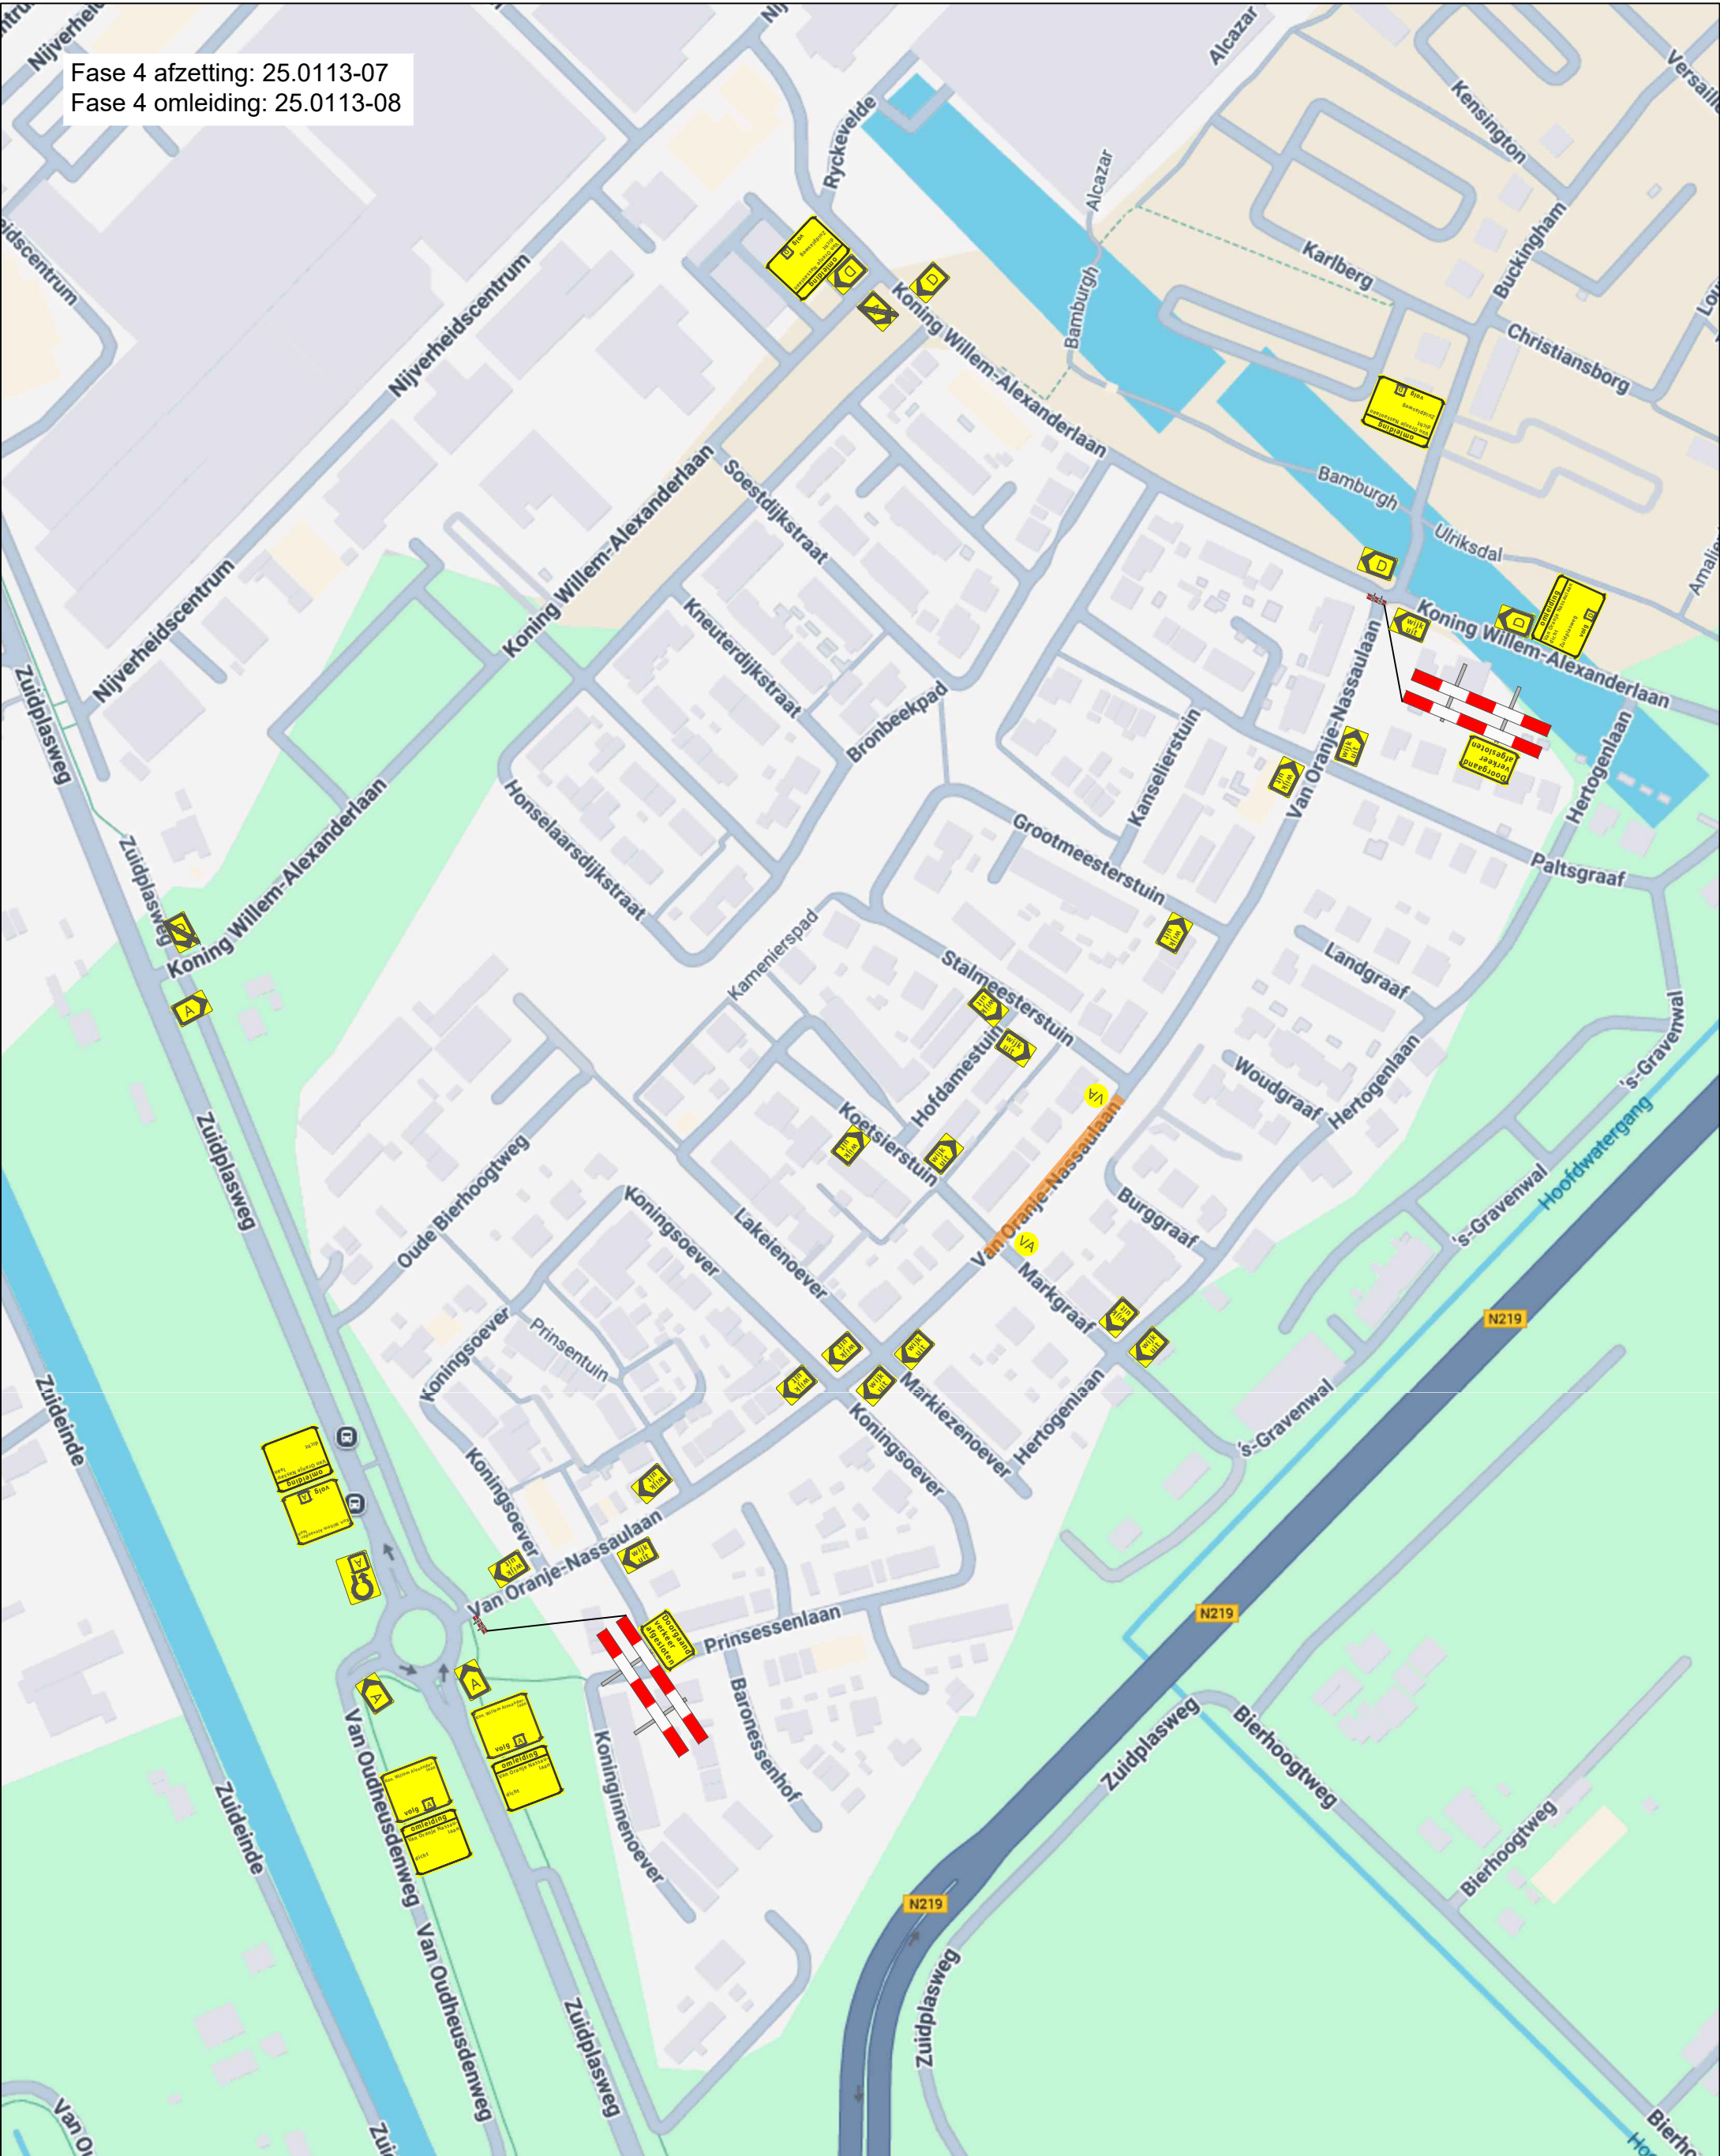

Legenda

werkvak


Deze weg is dicht

dat. uitvoering

VA

Project: Van Oranje-Nassaulaan te Zevenhuizen	Opdrachtgever	Verkeersmaatregelen
Getekend: M. van Wijk		
Gecontroleerd: P. van der Wal		
Datum: 20-7-2025		
Revisie:		
 NCK.2022.838.BRL9101.N288	Tekeningnummer 25.0113-08	

Fase 5 afzetting: 25.0113-09
Fase 5 omleiding: 25.0113-010

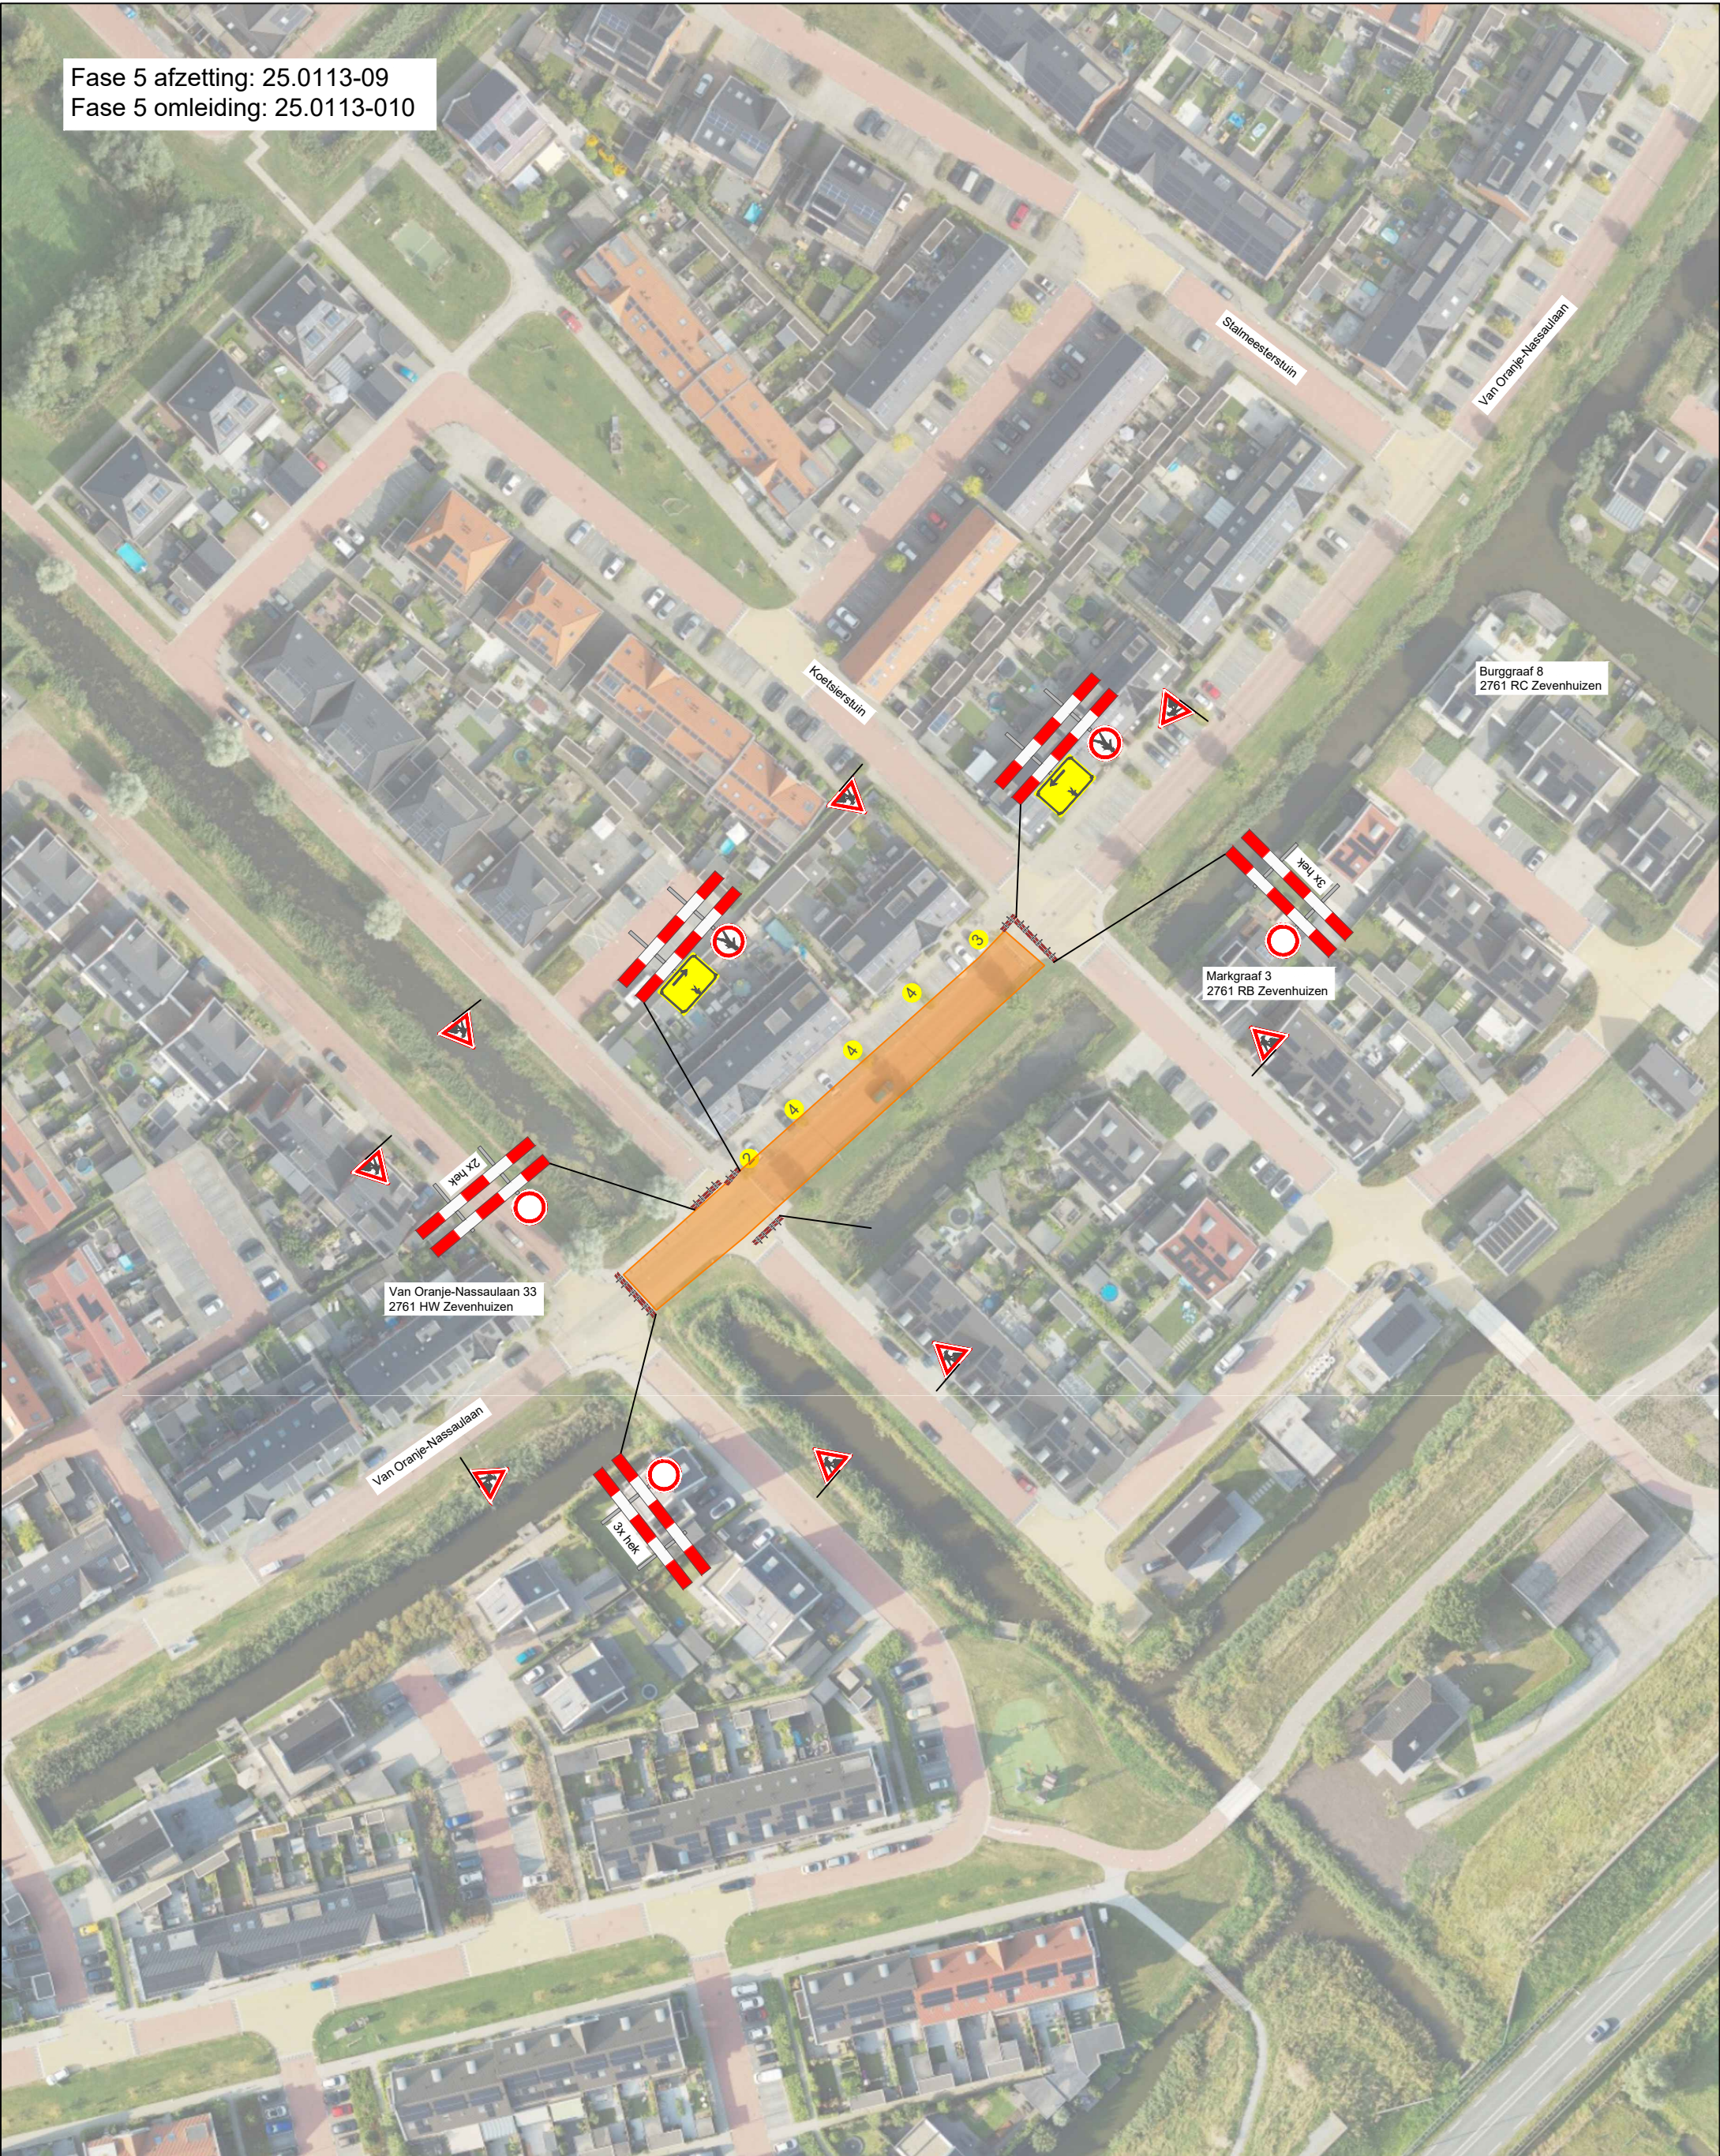

Legenda


werkvlak

2

3

4

Project: Van Oranje-Nassaulaan te Zevenhuizen	Opdrachtgever	Verkeersmaatregelen
Getekend: M. van Wijk		
Gecontroleerd: P. van der Wal		
Datum: 20-7-2025		
Revisie:		
 NCK.2022.838.BRL9101.N288	Tekeningnummer 25.0113-09	

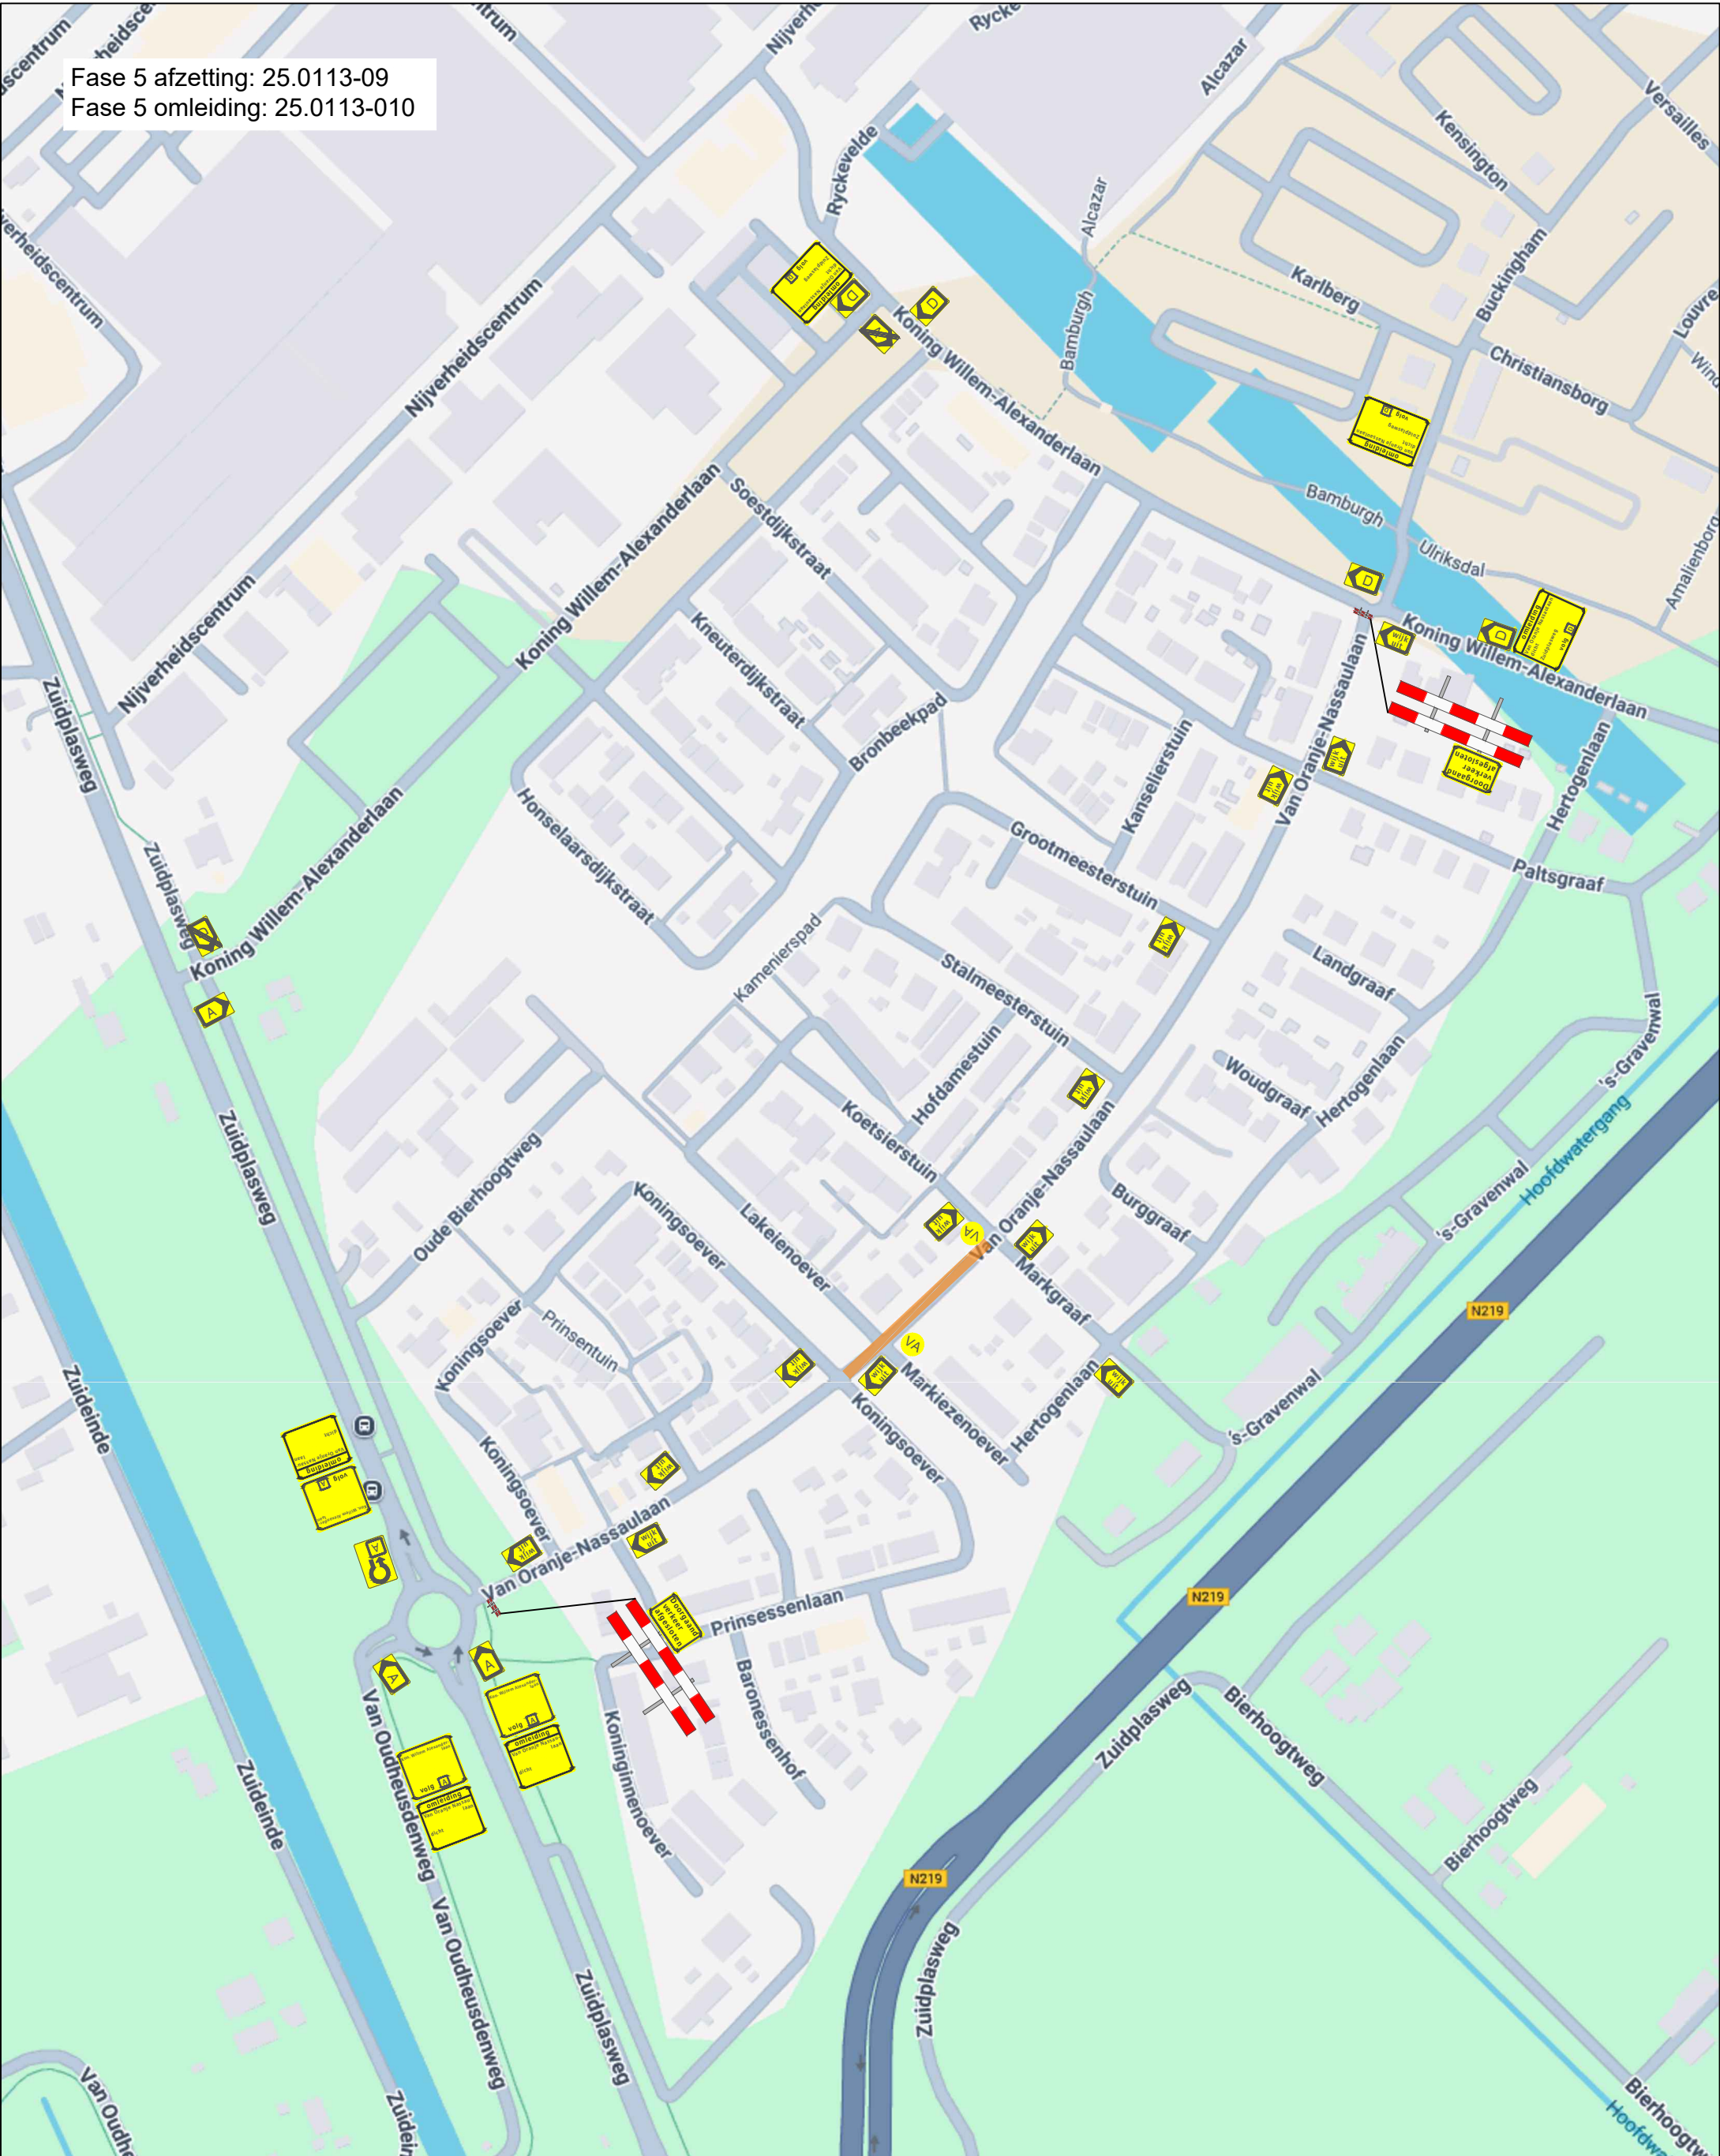

Fase 5 afzetting: 25.0113-09
Fase 5 omleiding: 25.0113-010

Legenda

werkvak

Deze weg is dicht

dat. uitvoering

VA

Project: Van Oranje-Nassaulaan te Zevenhuizen	Opdrachtgever	Verkeersmaatregelen
Getekend: M. van Wijk		
Gecontroleerd: P. van der Wal		
Datum: 20-7-2025		
Revisie:		
 NCK.2022.838.BRL9101.N288	Tekeningnummer 25.0113-010	