


buitenruimte Kamerlingh Onnesstraat




plankaart inclusief aanduiding profielen




doorsnede van het terras en groene ruimte tussen de bebouwing, schaal 1:100

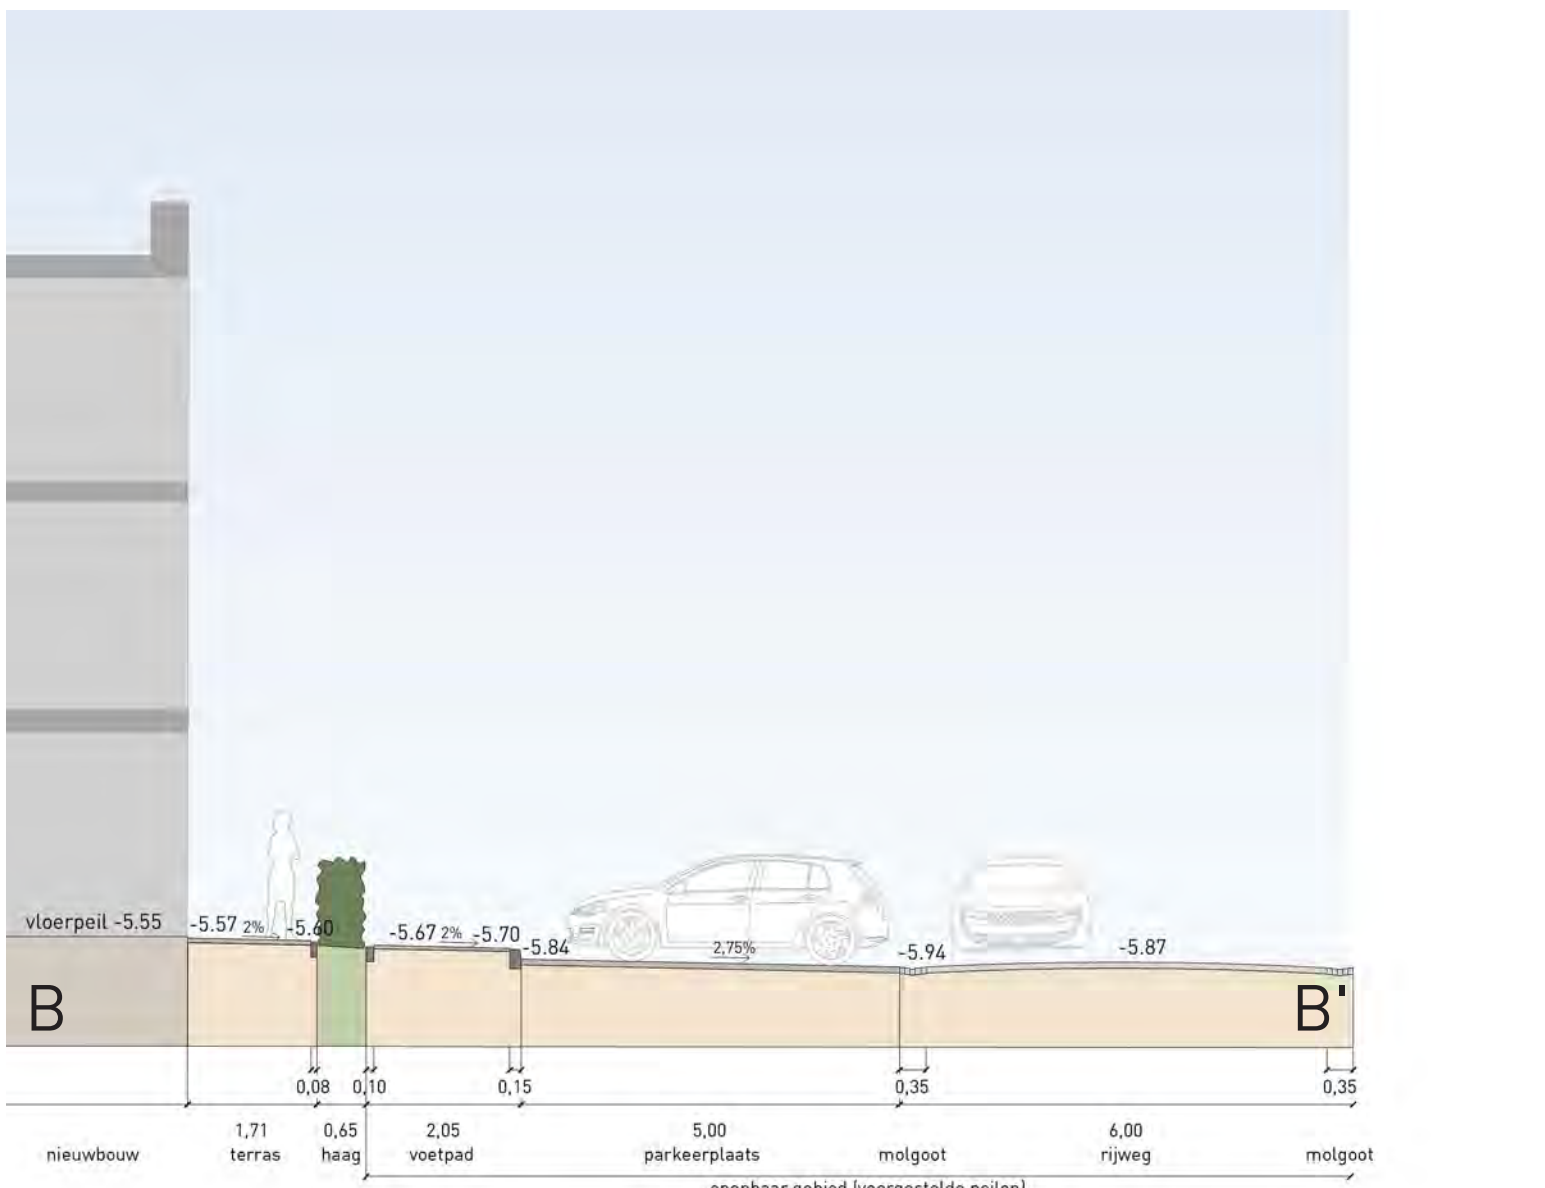

doorsnede Kamerlingh Onnesstraat, schaal 1:100

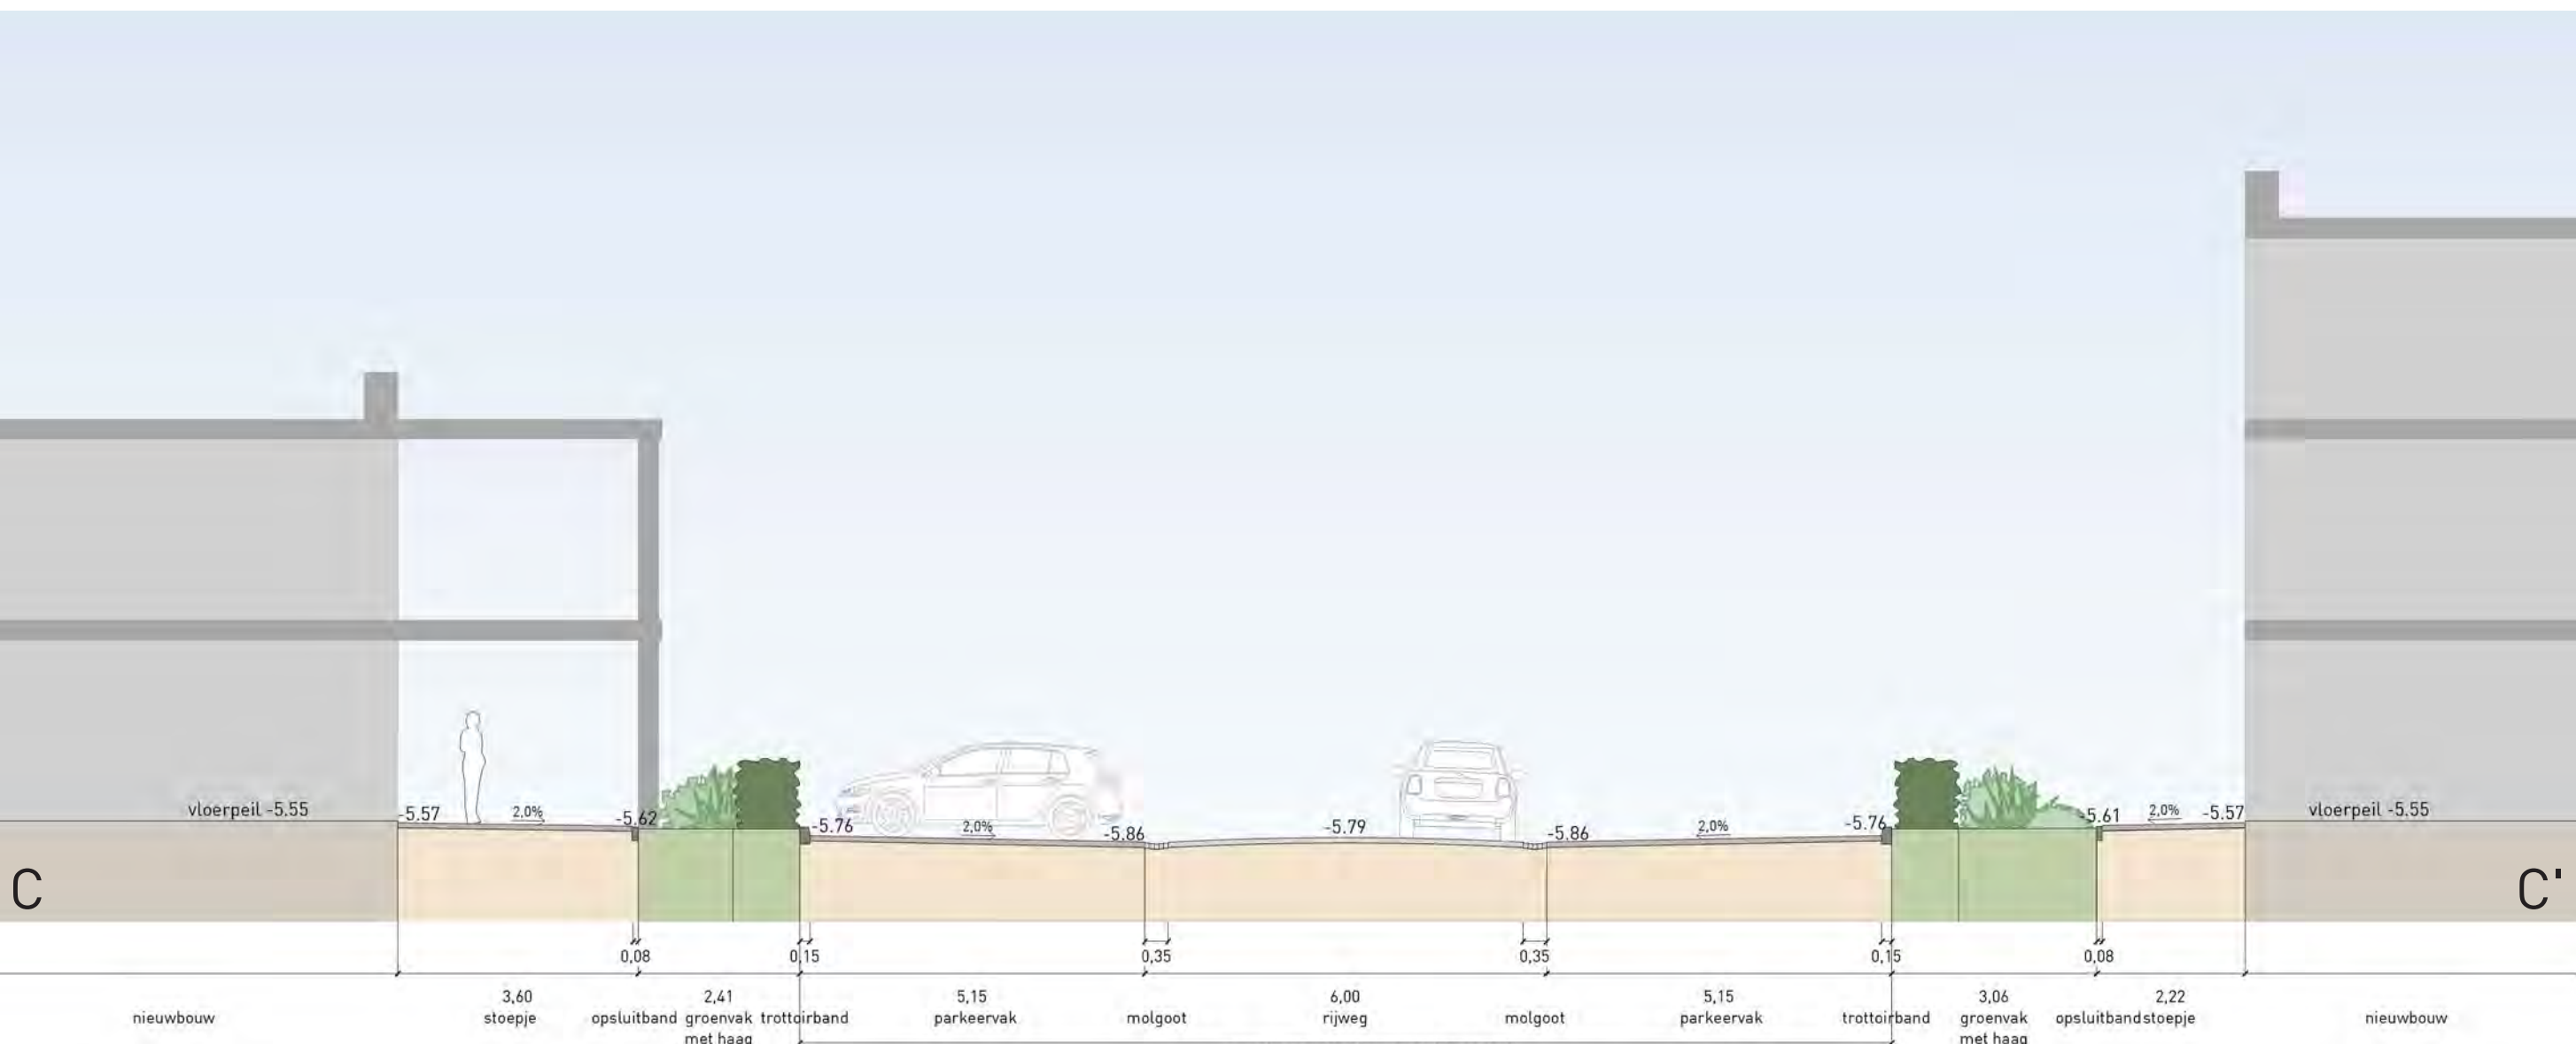

doorsnede van de parkeerplaats tussen de bebouwing, schaal 1:100

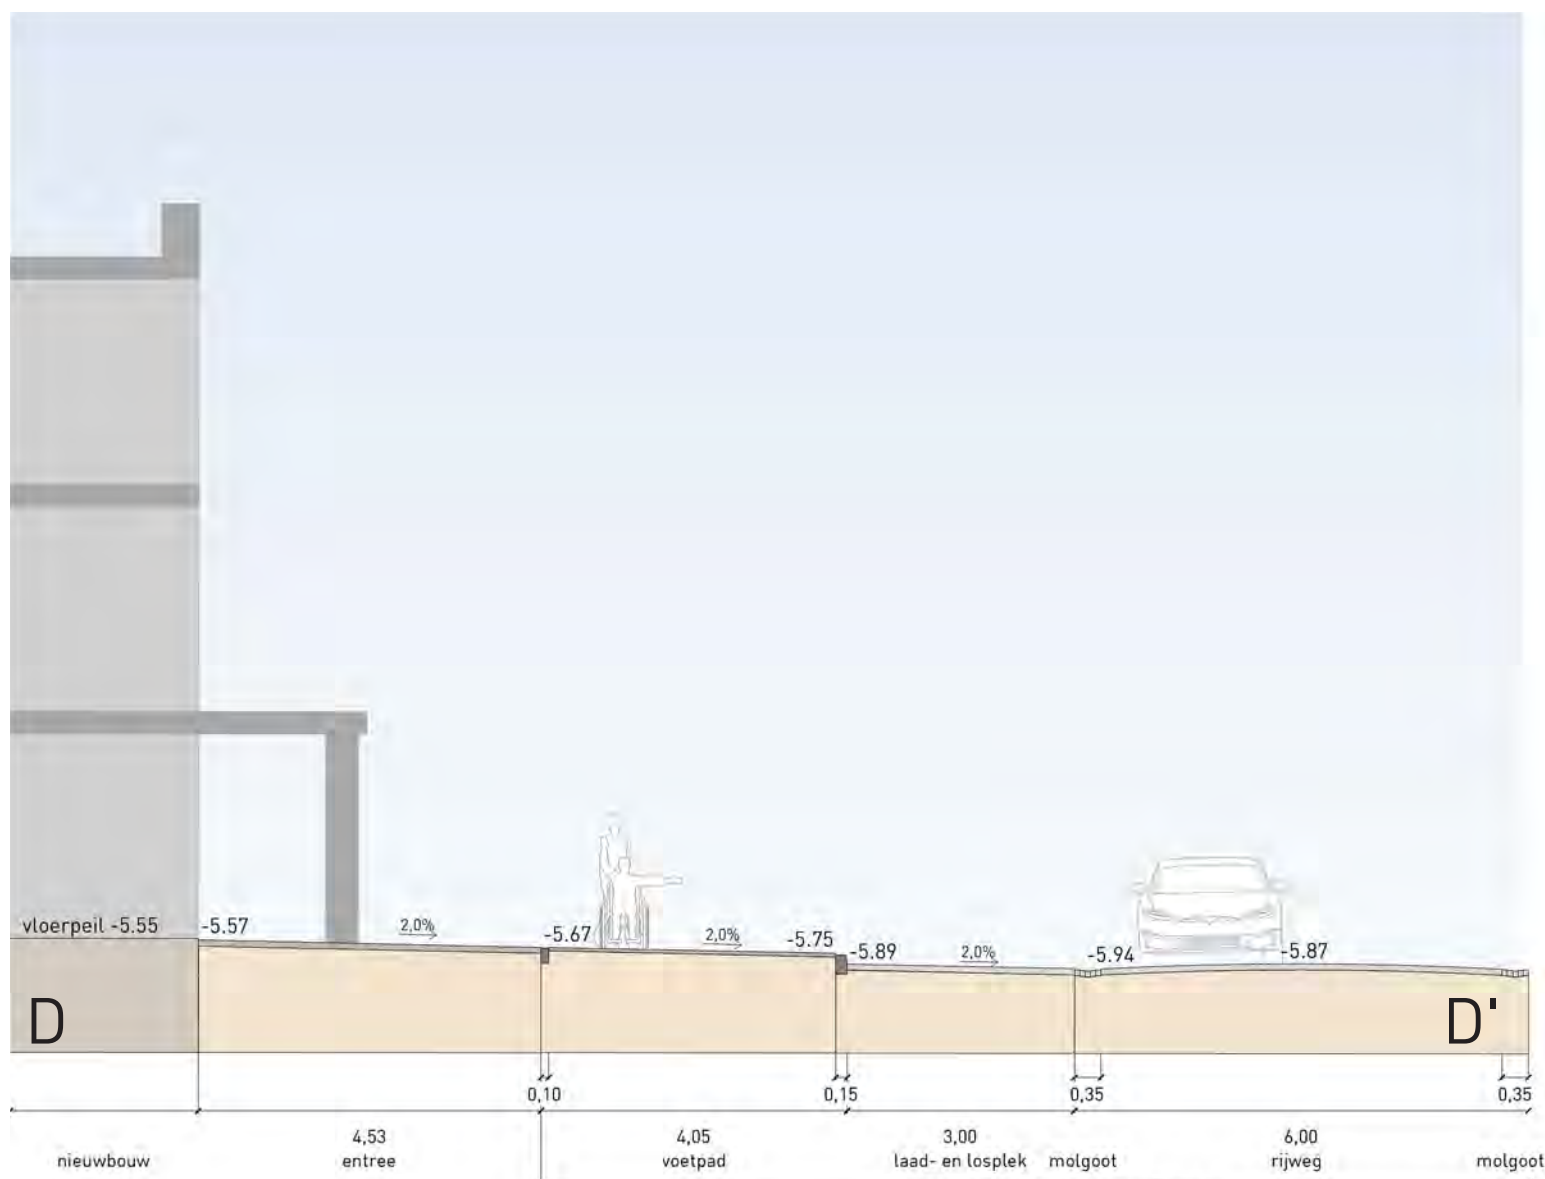

doorsnede entree, schaal 1:100

keuzepaneel groen

hagen



1
huidige haag behouden of vervangen



2
natuurinclusieve gemengde haag



3
enkel soortige haag

plantvakken



4
beplanting met nadruk op biodiversiteit



5
beplanting met herkenbaar assortiment



6
bloemrijk gazon ten behoeve van biodiversiteit



7
gazon met ruimte voor activiteiten



bomen



8
veel sierwaarde



9
herfstverkleuring



10
vruchtzetting



11
meerstammige bomen