


project: **Uitbreiding EsseZoom**
 adres: Donge 1-3-7 Nieuwerkerk a/d IJssel
 projectnummer: 2214
 opdrachtgever: Gemeente Zuidplas
 fase: TO
 tekening nummer: 101
 omschrijving: Situatie-EsseZoom - huidig
 datum: 04-12-2023
 schaal: 1:500, 1:3,64, 1:4,12, 1:4,11
 formaat: A3
 editie: 1

foto 1

foto 2

foto 3

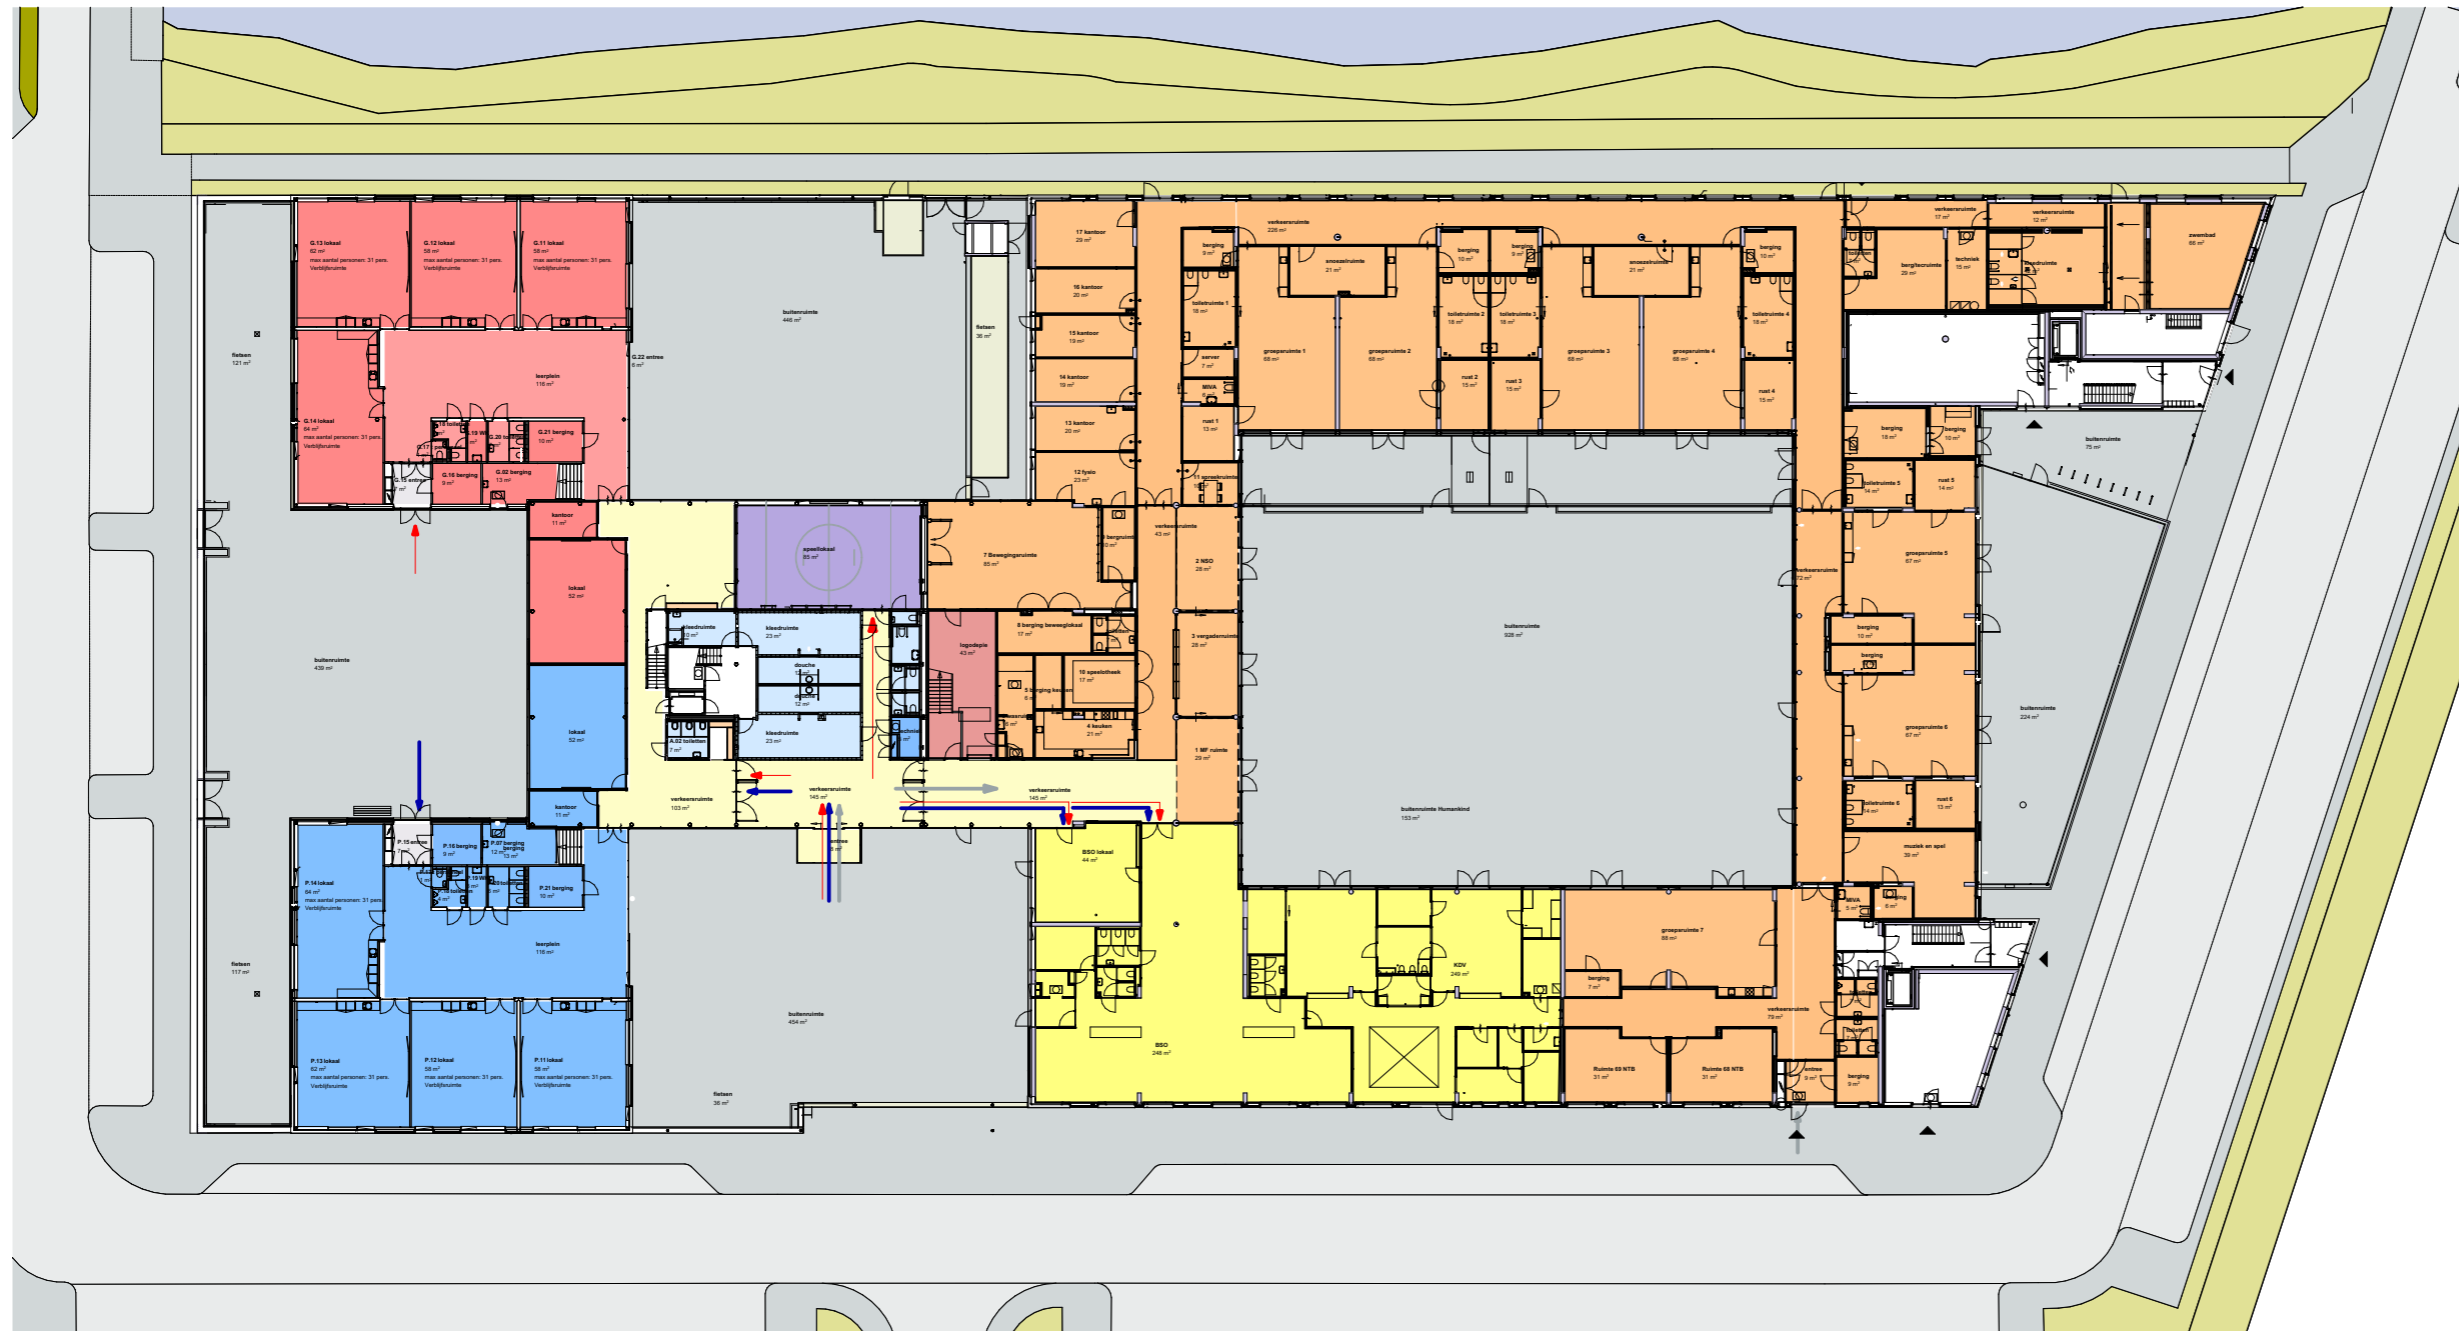


Legenda huidige gebruikers

- Ruimten Gideonschool
- Ruimten Prins Willem Alexander school
- Ruimten Gemiva
- Gemeenschappelijke verkeersruimte
- Ruimten gemeente: sportfunctie
- Ruimten logopedie
- Ruimten Humankind
- Gemeenschappelijk speellokaal scholen



project: **Uitbreiding EsseZoom**
 adres: Donge 1-3-7 Nieuwerkerk a/d IJssel
 projectnummer: 2214
 opdrachtgever: Gemeente Zuidplas
 fase: TO
 tekening nummer: 102
 omschrijving: Begane grond - huidig gebruik
 datum: 04-12-2023
 schaal: 1:500
 formaat: A3
 editie: 1

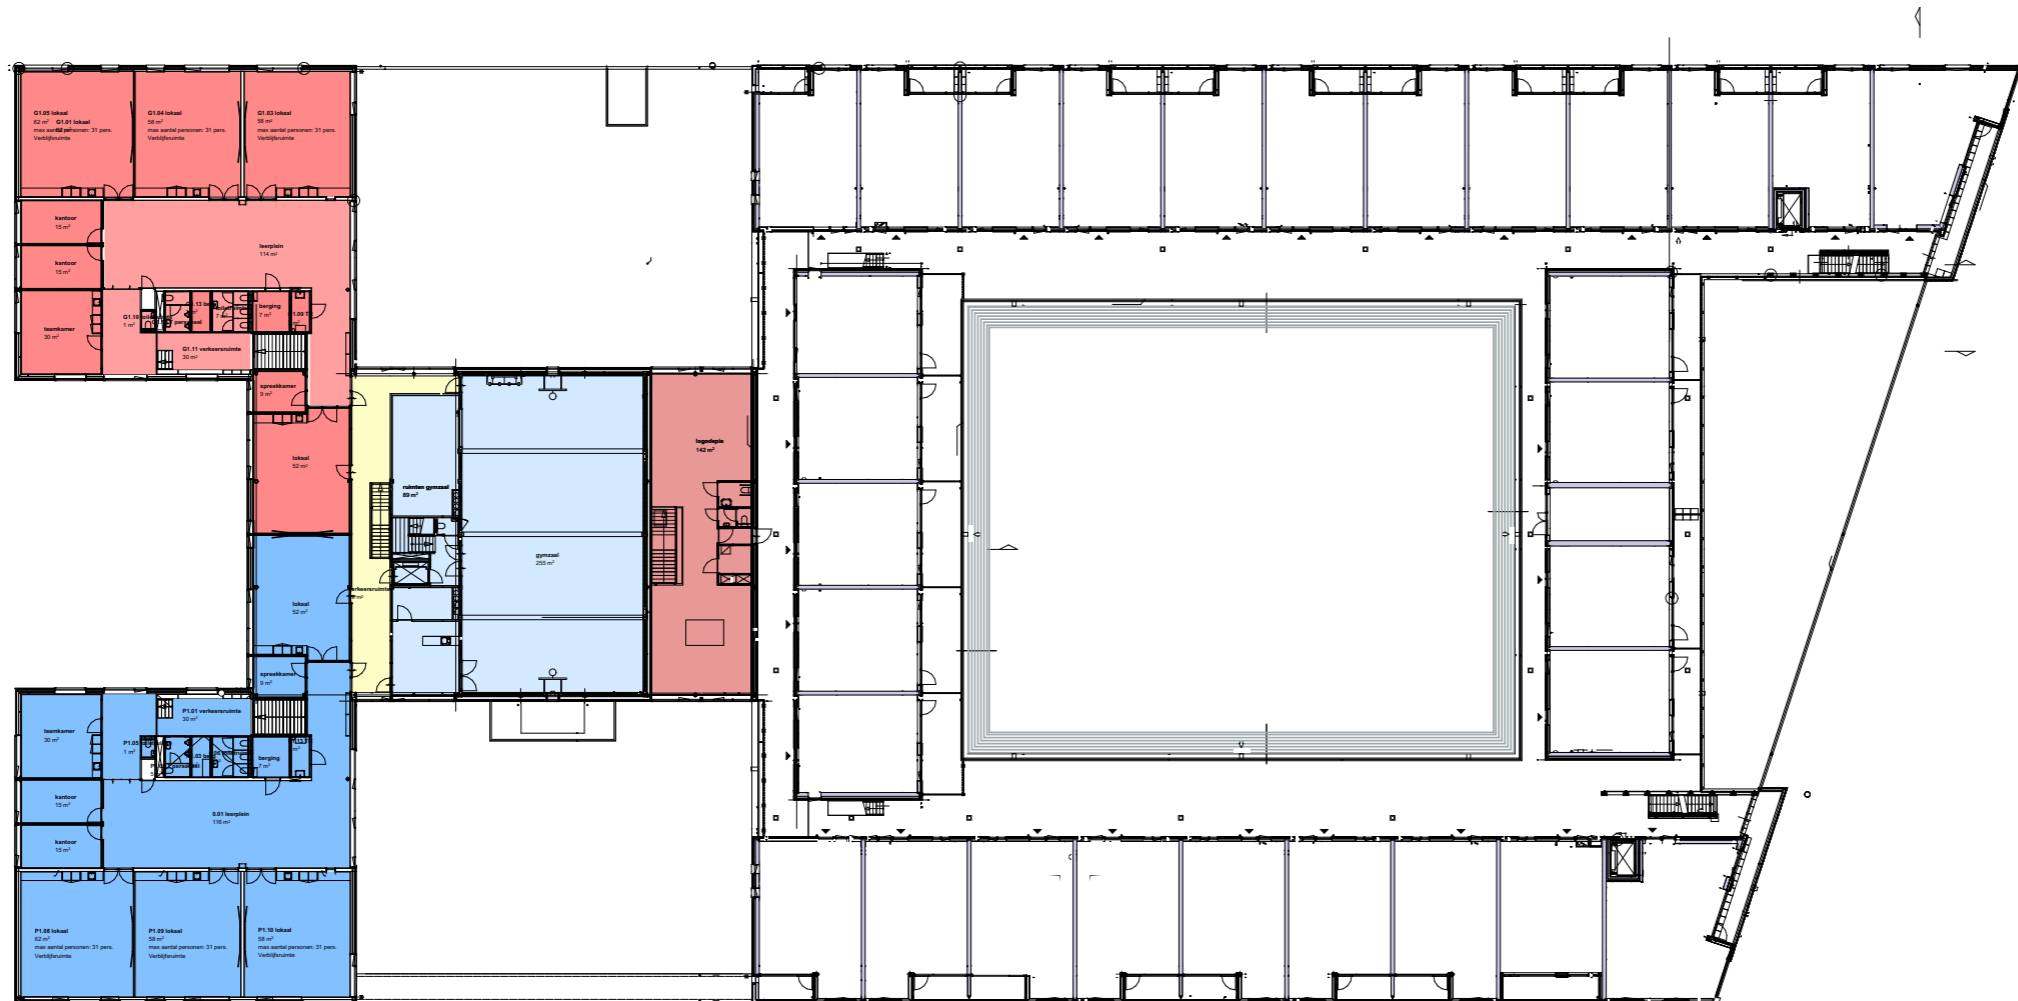


Legenda huidige gebruikers

- Ruimten Gideonschool
- Ruimten Prins Willem Alexander school
- Ruimten Gemiva
- Gemeenschappelijke verkeersruimte
- Ruimten gemeente: sportfunctie
- Ruimten logopedie
- Ruimten Humankind
- Gemeenschappelijk speellokaal scholen



project: **Uitbreiding EsseZoom**
 adres: Donge 1-3-7 Nieuwerkerk a/d IJssel
 projectnummer: 2214
 opdrachtgever: Gemeente Zuidplas
 fase: TO

tekening nummer: 103
 omschrijving: Verdieping - huidig gebruik
 datum: 04-12-2023
 schaal: 1:500
 formaat: A3
 editie: 1

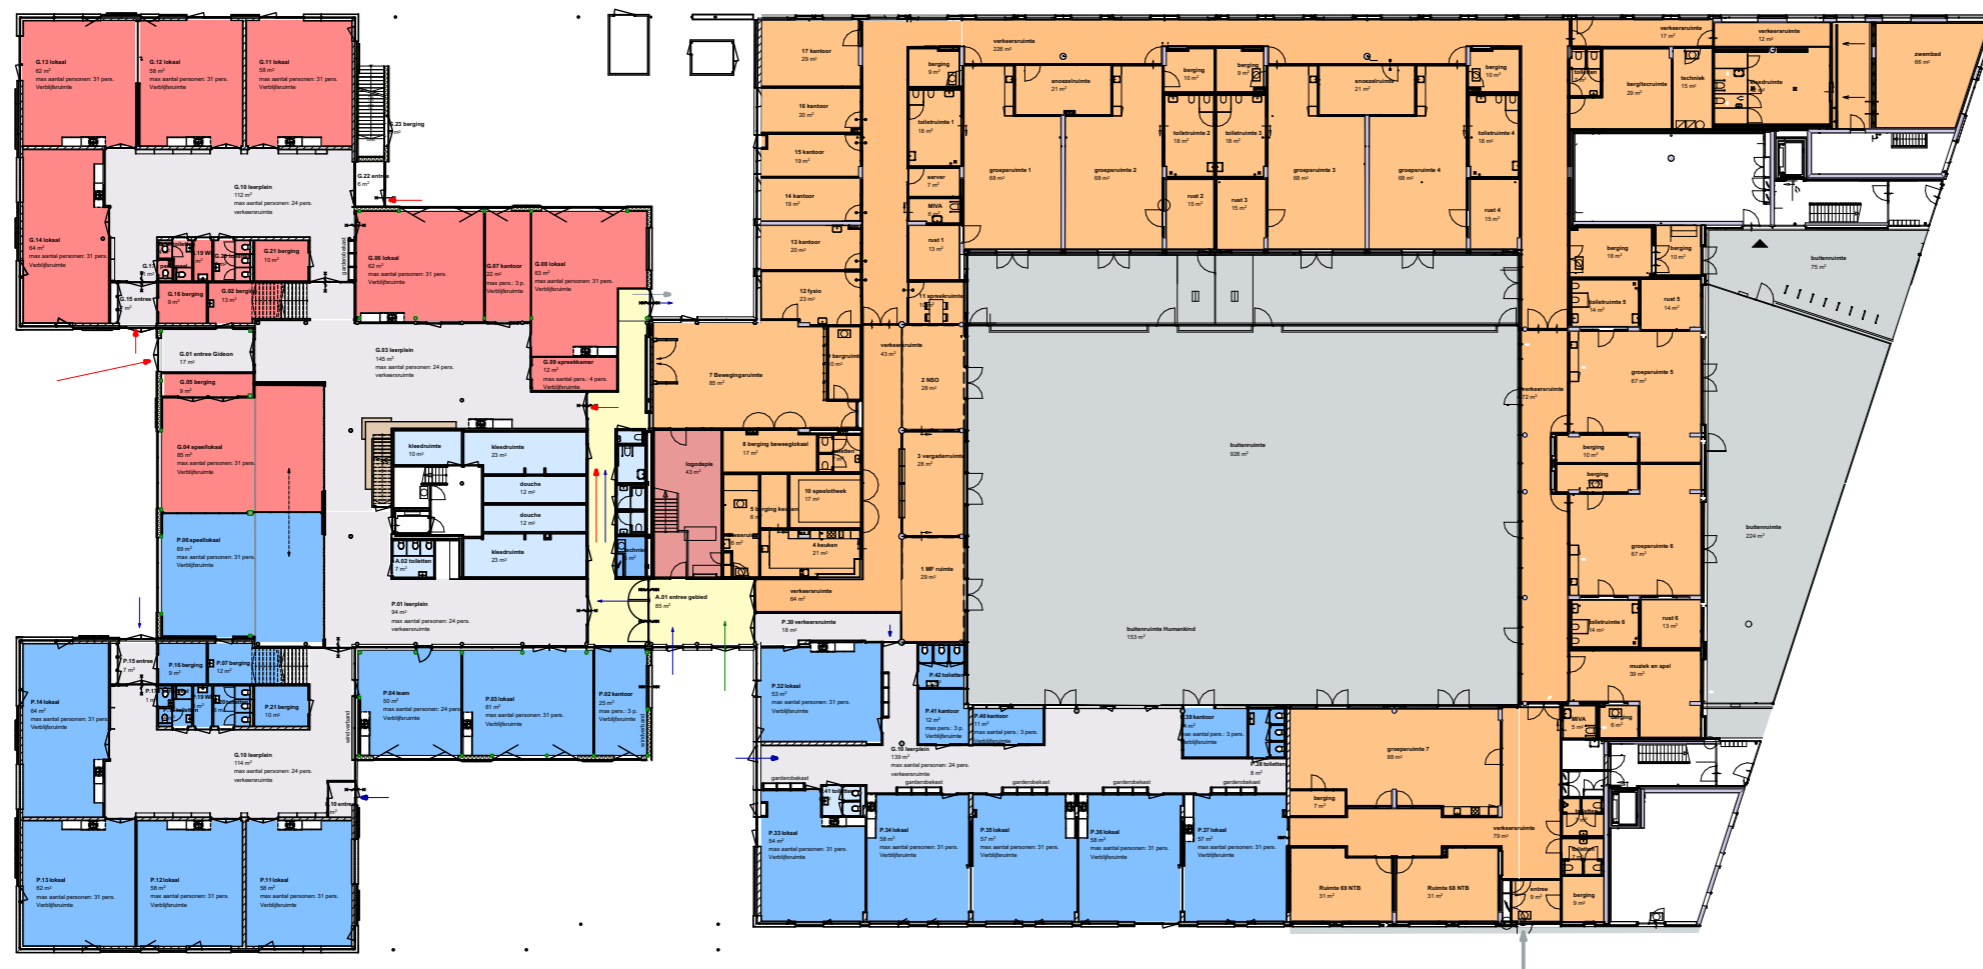


Legenda nieuw gebruik

- Ruimten Gideonschool
- Ruimten Prins Willem Alexander school
- Ruimten Gemiva
- Gemeenschappelijke verkeersruimte
- Ruimten gemeente: sportfunctie
- Ruimten logopedie
- Verkeersruimte scholen



project: **Uitbreiding EsseZoom**
 adres: Donge 1-3-7 Nieuwerkerk a/d IJssel
 projectnummer: 2214
 opdrachtgever: Gemeente Zuidplas
 fase: TO

tekening nummer: 104
 omschrijving: Begane grond - nieuw gebruik
 datum: 04-12-2023
 schaal: 1:500
 formaat: A3
 editie: 1

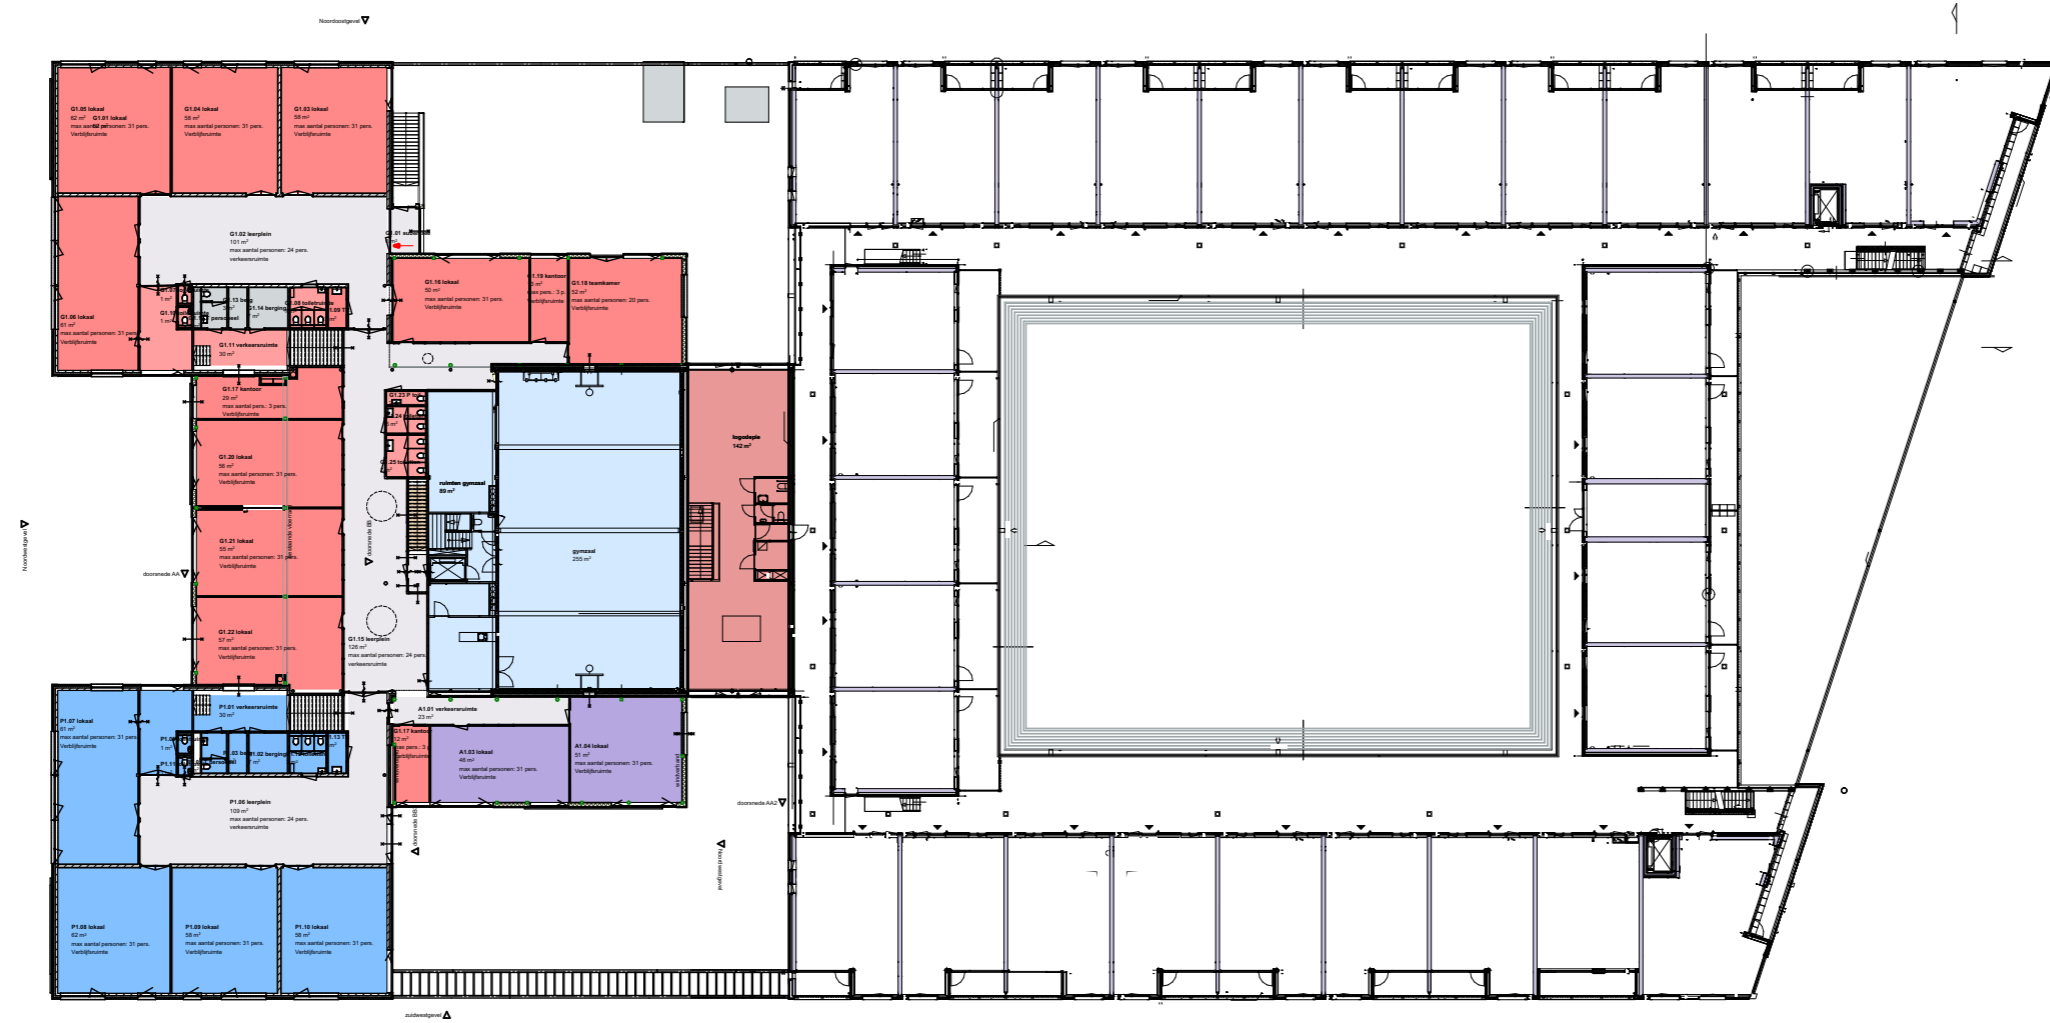


Legenda nieuw gebruik

- Ruimten Gideonschool
- Ruimten Prins Willem Alexander school
- Ruimten Gemiva
- Gemeenschappelijke verkeersruimte
- Ruimten gemeente: sportfunctie
- Ruimten logopedie
- Verkeersruimte scholen
- Multifunctionele flexibel inzetbare ruimte





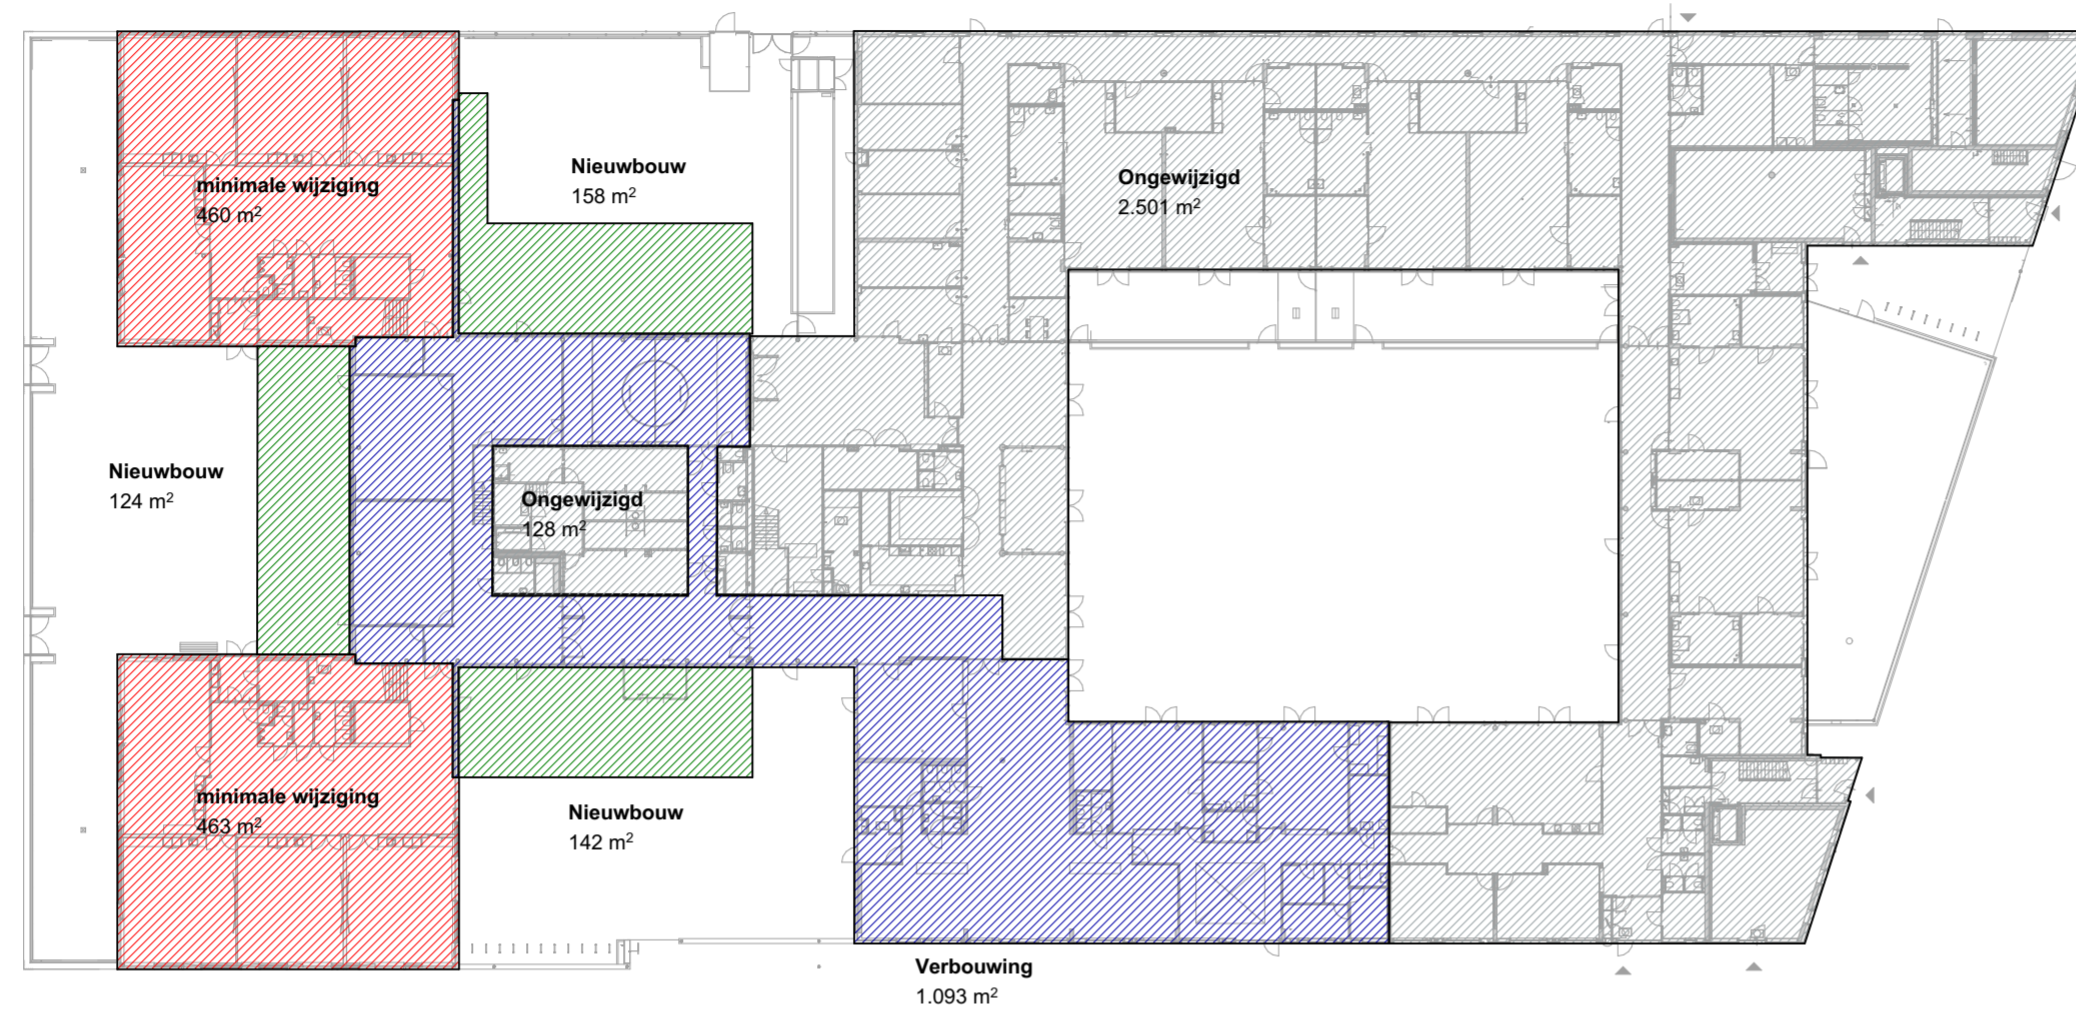

project: **Uitbreiding EsseZoom**
 adres: Donge 1-3-7 Nieuwerkerk a/d IJssel
 projectnummer: 2214
 opdrachtgever: Gemeente Zuidplas
 fase: TO
 tekening nummer: 105
 omschrijving: Verdieping- nieuw gebruik
 datum: 04-12-2023
 schaal: 1:500
 formaat: A3
 editie: 1


Oppervlakten verbouwing - nieuwbouw



Legenda

-  Geen wijzigingen, geen onderdeel van de opgave
-  Minimale verbouwing. - 1778m2
Aanpassingen aan installaties, aanhelen
-  Verbouwing - 1394 m2
Deels nieuwe vloerafwerking, plafonds, wanden, sanitair, kozijnen, aanpassingen aan installaties
-  Nieuwbouw - 844m2

Begane Grond

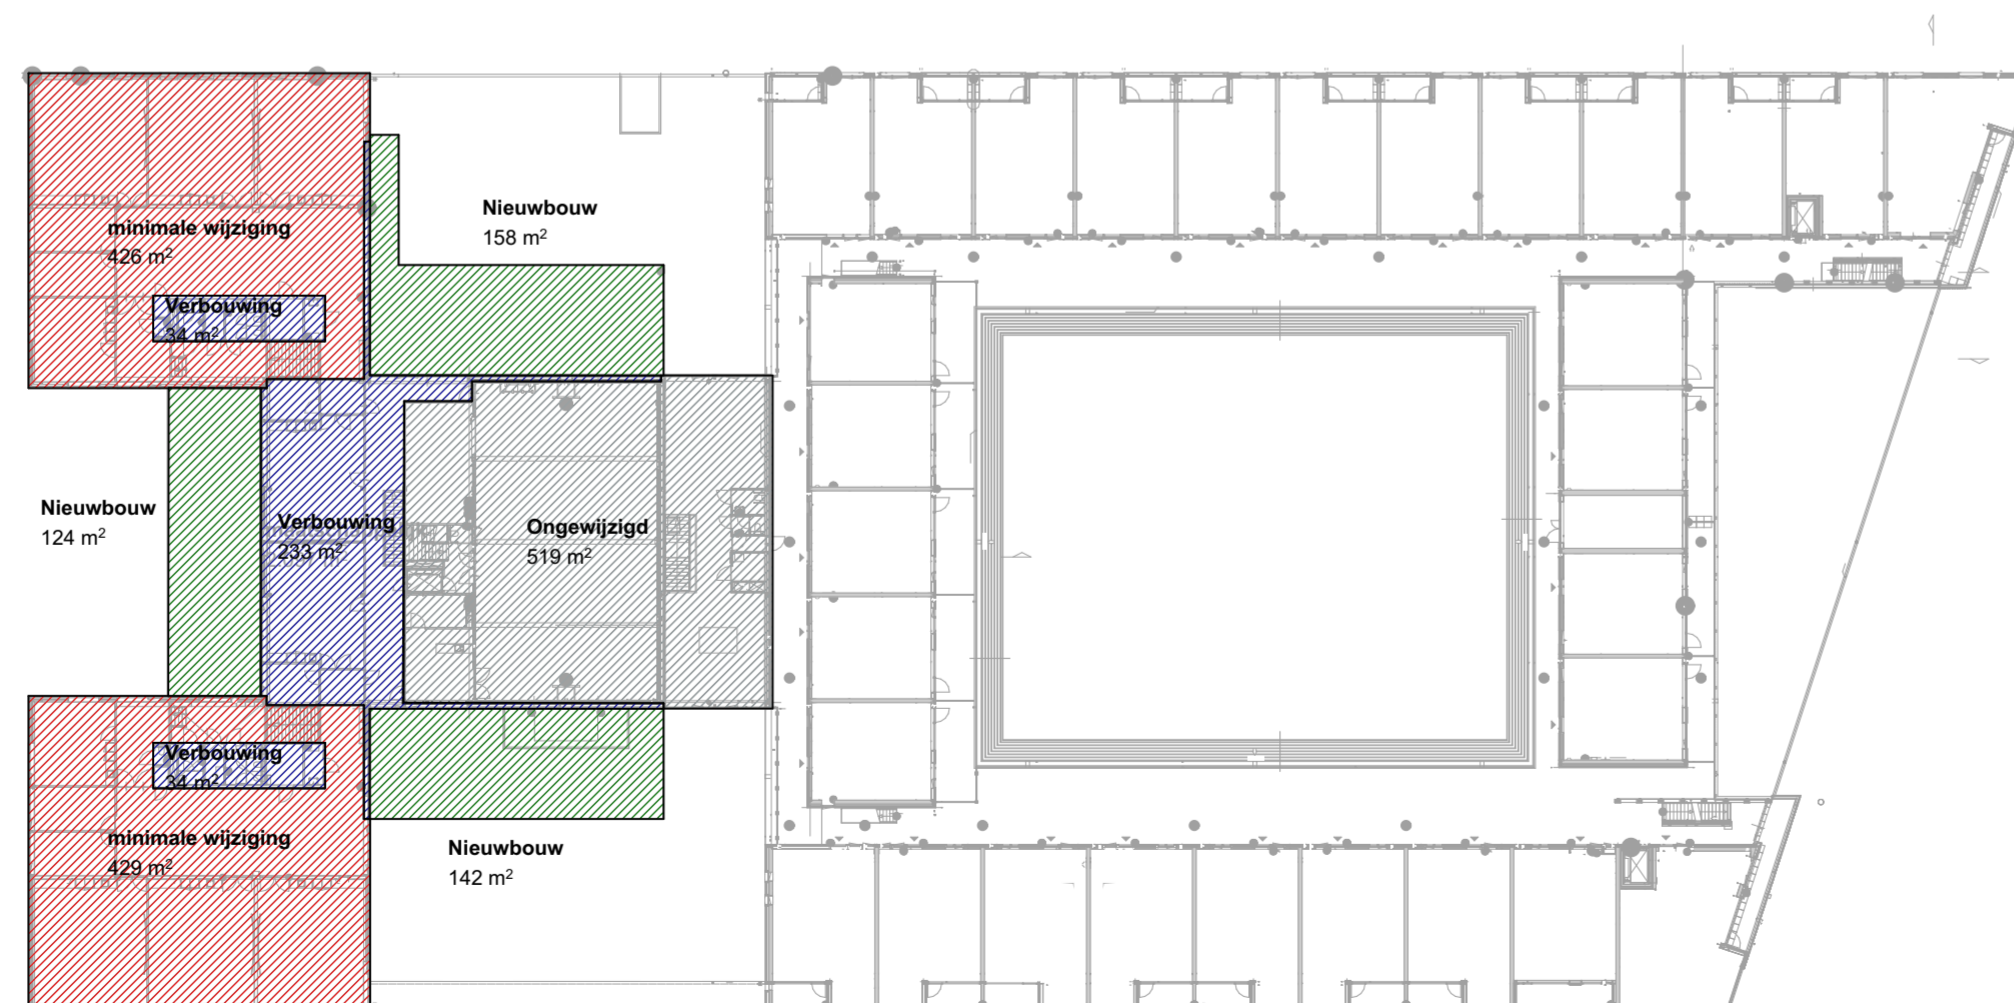

Verdieping



project: **Uitbreiding EsseZoom**
 adres: Donge 1-3-7 Nieuwerkerk a/d IJssel
 projectnummer: 2214
 opdrachtgever: Gemeente Zuidplas
 fase: TO
 tekening nummer: 106
 omschrijving: BVO overzicht uitbreiding
 datum: 04-12-2023
 schaal: 1:500
 formaat: A2
 editie: 1