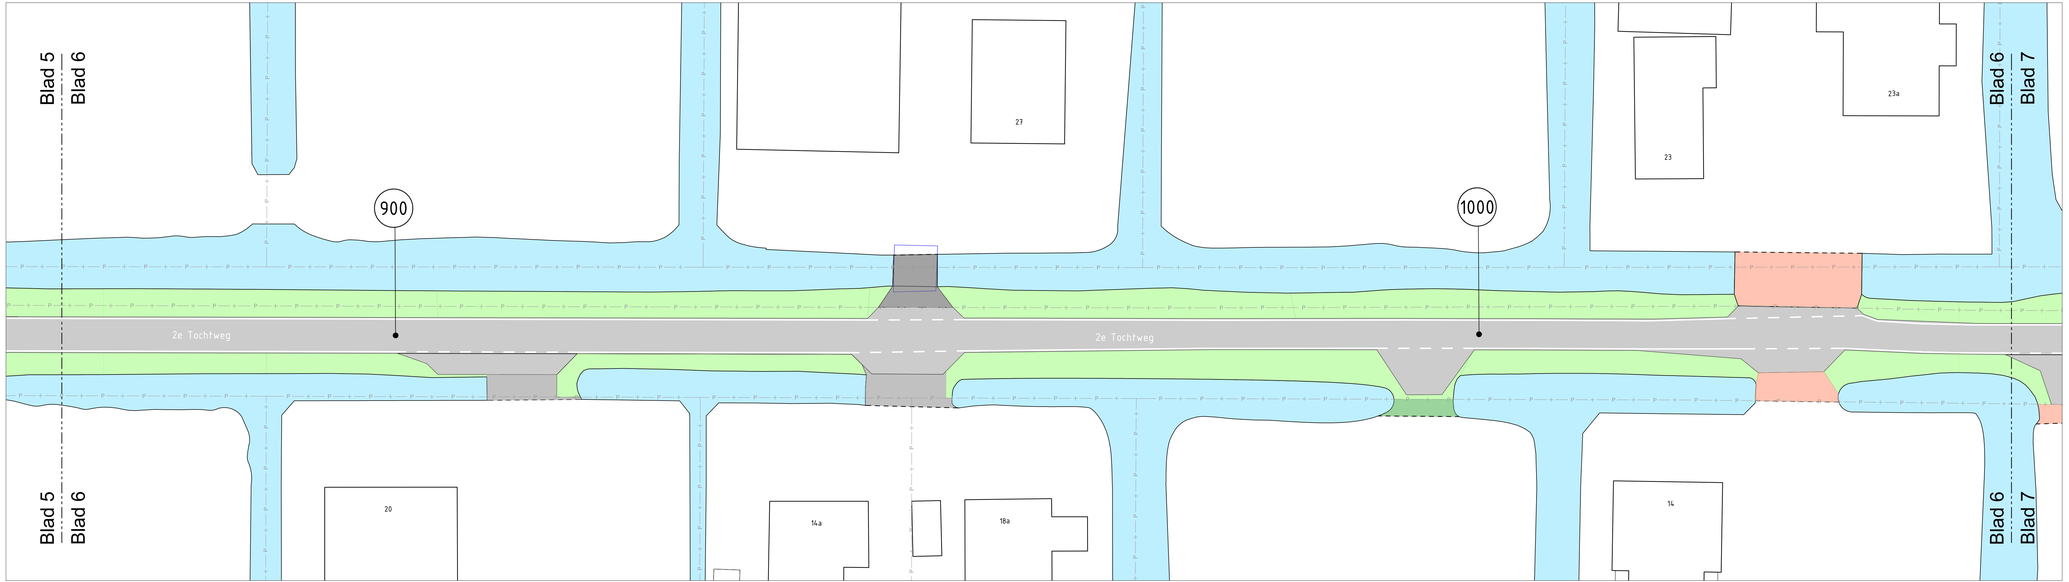

Verklaring

- Bebouwing met huisnummer
- Nieuwe asfaltverharding
- Bermen profileren
- Water
- Geen werkzaamheden
- Aansluiting perceel, asfalt
- Aansluiting perceel, grind
- Aansluiting perceel, elementenverharding
- Aansluiting perceel, houten brug
- Aansluiting perceel, weiland
- Bestaande kadastrale grens
- Nieuwe houten damwand
- Autoweg
- Parrallelweg Zuid
- Kunstwerk, brug
- Spoorovergang met rails
- Nieuwe L-wand
- Bestaand hekwerk

Opmerkingen:

- Ondergrond conform de Basisregistratie Grootschalige Topografie (BGT) via PDOK, d.d. 13-06-2023
- Kadastrale grenzen van het kadaster via PDOK, d.d. 13-06-2023
- Kabels en leidingen via WION melding bij Kadaster.nl, d.d. 13-06-2023
- Maten in meters, tenzij anders aangegeven
- Hoogtematen in meters t.o.v. NAP

Versie	Datum	Getekend	Omschrijving	Gecontroleerd	Goedgekeurd
1.0	10-04-2024	I.L.B. Eltèè	Aangepaste presentatie tekeningen		
0.0	02-04-2024	I.L.B. Eltèè	Presentatie tekening		

gemeente Zuidplas
Raadhuisplein 1
2910 AC Nieuwerkerk a/d IJssel
t. 0180 330 300
e. gemeente@zuidplas.nl.nl
i. www.zuidplas.nl

Opdrachtgever :
Gemeente Zuidplas

cah infra
Adviesbureau voor de Infrastructuur
Kerkweg 7
2631 CB Nootdorp
t. 015 - 257 20 15
e. info@cah-infra.nl
i. www.cah-infra.nl

Project :
2e Tochtweg, Nieuwerkerk a/d IJssel

Onderwerp:
Reconstructie asfaltweg locatie zuid

Onderdeel:
Presentatie tekening

Projectleider	:	R. Hart
Status	:	DEFINITIEF
Formaat	:	A3 verl. 1189
Schaal	:	1:200

Behoort bij:
Uitvoeringsontwerp

Tekeningnummer: 2023-024-UO-PT-06
Versie: 1.0

W:\Projecten\2023-024 Gemeente Zuidplas - engineering 2e Tochtweg Zuid\6 Tekeningen\6.5 Overig\Presentatietekeningen\2023-024-UO-PT.dwg