



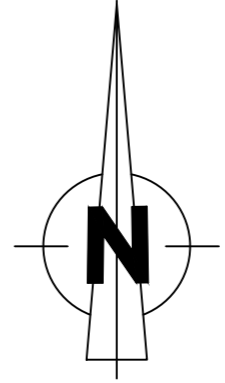

OPMERKINGEN		
-	Maten in meters, tenzij anders vermeld	
-	Peilmaten in meters t.o.v. N.A.P., tenzij anders vermeld	
-	Diameters in millimeters, tenzij anders vermeld	
-	Te verwijderen materialen hergebruiken	
-	Bij elke OV-mast 3m op rol in de grond per richting.	
-	Bij doorlussen dus 6m op rol in de grond.	
-	Bij armatuur op muurarm 4m op rol in de grond per richting	
VERKLARING		
Geometrie	Omschrijving	Status
---	Materiaalgrens	Bestaand
- - -	Materiaalgrens	Nieuw
---	Perceelgrens	Bestaand
---	Beschoeiing	Bestaand
---	Bebouwing	Bestaand
---	Hekwerk	Bestaand
---	OVL-kabel	Bestaand
---	OVL-kabel 4x2.5mm	Nieuw
---	OVL-kabel 4x6mm	Nieuw
---	OVL-kabel 4x10mm	Nieuw
Symbol	Omschrijving	Status
★	OV-mast	Nieuw
★	OV-mast	Bestaand
★	OV-mast	Verwijderd
★	Wandarmatuur	Nieuw
★	Wandarmatuur	Bestaand
★	Wandarmatuur	Verwijderen
MB	Mantelbuis	

Nieuwe situatie openbare verlichting  
SCHAAL 1:200

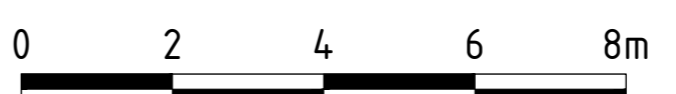

Wipging	Datum	Wipging	<b>CLUSTER</b> IBOR
E			
D			
C			
B			Project: <b>Reconstructie Vleerplein en omgeving Moordrecht</b> Omschrijving: <b>Openbare verlichting</b> Nieuwe situatie
A			
Project: <b>Reconstructie Vleerplein en omgeving Moordrecht</b> Omschrijving: <b>Openbare verlichting</b> Nieuwe situatie			Formaat: A0 Schaal: 1:200 Status: RFG
Gekend: B.A. Bendorp Gecontroleerd: R. Aalbeek	Datum: 18-07-2023	T.B.V. BESTEMMINGSPANNEN Voorwerp: Datum: Ontwerp: Verstelling:	Nummer: <b>2202-2022-02-07</b> Wipging: <b>A</b>