

**OPMERKINGEN**

- Maten in meters, tenzij anders vermeld
- Peilmaten in meters t.o.v. N.A.P., tenzij anders vermeld
- Diameters in millimeters, tenzij anders vermeld


**Legenda**

Geometrie	Omschrijving	Status
	Beschoeving	Bestaand
	Heesters	Bestaand
	Groenvoorziening	Bestaand
	Sleuf	Nieuw
	Wegmeubilair	Bestaand
	Helwerk	Bestaand
	Muur	Bestaand
	Duiker	Bestaand
	Suw	Bestaand
	Bebouwing	Bestaand
	Luffel	Bestaand
	Overbouwing	Bestaand
	Schuur	Bestaand
	Erf	Bestaand
	Water	Bestaand
	Huisaansluiting DWA	Nieuw
	Huisaansluiting DWA PVC 160 mm	Nieuw
	Transportleiding DWA PVC 160 mm	Nieuw
	Transportleiding DWA PVC 200 mm	Nieuw
	Transportleiding DWA PVC 250 mm	Nieuw
	Transportleiding DWA PVC 315 mm	Nieuw
	Kolkaansluiting HWA PVC 125 mm	Nieuw
	Transportleiding HWA PVC 200 mm	Nieuw
	Transportleiding HWA PVC 250 mm	Nieuw
	Geslofen verharding	Bestaand
	Asfalt	Bestaand
	Boonschors	Bestaand
	Open verharding	Bestaand
	Betonstraatsteen	Bestaand
	Verharding straatbaksteen	Bestaand
	Tegel	Bestaand

Symbool	Omschrijving	Status
	Boom	Bestaand
	Afval apart plaats	Bestaand
	Kast cai	Bestaand
	Kast elektra	Bestaand
	Paal afstulpmaal	Bestaand
	Paal lichtmast	Bestaand
	Paal verkeersbord	Bestaand
	Put rioolput	Bestaand
	Zitbank	Bestaand
	Afvalbak	Bestaand
	Ontstoppingsput	Nieuw
	Inlaat 160 mm	Nieuw
	Ontstoppingsstuk	Nieuw
	Putdekselhoogte	Nieuw
	Putnummer	Nieuw
	Put kunststof	Nieuw
	Stroomrichting links	Nieuw
	Stroomrichting rechts	Nieuw
	Inlaat 125 mm	Nieuw
	Ontstoppingsstuk	Nieuw
	Putdekselhoogte	Nieuw
	Putnummer	Nieuw
	Put kunststof	Nieuw
	Stroomrichting links	Nieuw
	Stroomrichting rechts	Nieuw

Nieuwe situatie riolering  
SCHAAL 1:200

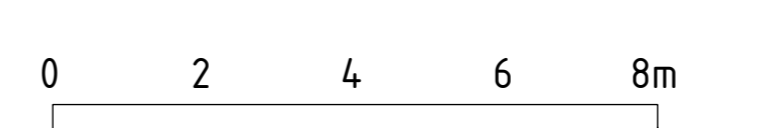

Wijding	Uitwaa	Wijding	<b>CLUSTER IBOR</b>
E D C B A			
			Postbus 103 2916 AC NIEUWERKERK AAN DEN IJSEL Tel: 0118 - 332000 Fax: 0180 - 201025 www.zuidplas.nl gemeente@zuidplas.nl Raadswijk 1 NIEUWERKERK AAN DEN IJSEL Beaufort Chateau/De Wapenroede Nieuwe Steenweg 13A-131A GE ROTTERDAM
Project: Reconstructie Vleerplein en omgeving Moordrecht Omschrijving: Riolering Nieuwe situatie			
Gedraand B.A. Beindorf	Datum 18-07-2023	T.B.V. BESTEMMINGSPANNEN Voorwerk: Ontwerp: Vaststelling:	Nummer: <b>2202-2022-02-04</b> Wijziging: <b>A</b>