



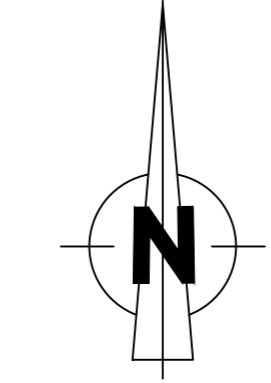

OPMERKINGEN		
- Maten in meters, tenzij anders vermeld		
- Peilmaten in meters t.o.v. N.A.P., tenzij anders vermeld		
- Diameters in millimeters, tenzij anders vermeld		
- Te verwijderen materialen in het Kerkplein en langs gevels West Buurtstraat hergebruiken		
VERKLARING		
Geometrie	Omschrijving	Status
	Materiaalgrens	Bestaand
	Materiaalgrens	Nieuw
	Perceelgrens	Bestaand
	Beschoeiing	Bestaand
	Bebouwing	Bestaand
	Hekwerk	Bestaand
	Kantopsluiting (TB20/OB10)	Bestaand
	Trottoirband (TB15 / TB20), kleur donker grijs	Nieuw
	Opsluitband (OB10), kleur donker grijs	Nieuw
Symbol	Omschrijving	Status
	Straatbakstenen KF halfsteensverband grijs, rood-bruin	Bestaand
	Straatbakstenen KF halfsteensverband geel, rood-bruin	Nieuw
	Straatbakstenen WF halfsteen-/haaksverband rood-bruin, Hergebruiken	Bestaand
	Straatbakstenen WF keperverband rood-paars / geel	Nieuw
	Straatbakstenen DF keper-/elleboogverband rood-paars	Nieuw
	Straatbakstenen DF elleboogverband zwart	Nieuw
	Straatbakstenen DF halfsteensverband rood-bruin Herstraten	Bestaand
	Straatbakstenen IJsselformat, kleur Mix halfsteensverband, Herstraten	Bestaand
	Tegels 30x30x6cm grijs, herstraten	Bestaand
	Rubbertegel	Bestaand
	Natuursteen	Bestaand
	Portugese keien	Bestaand
	Sierbestrating: SBS DF met BSS stroken verband zoals in huidige situatie	Nieuw
	Beplanting type 1	Bestaand
	Inhibitband, donker grijs	Nieuw
	Invalidenoprit	Nieuw
	Bankje met leuning	Bestaand
	Bankje met leuning	Nieuw
	Afvalcontainer	Bestaand
	Nutskast	Bestaand
	Nutskast	Nieuw
	Afvak	Bestaand
	Lichtmast	Bestaand
	Lichtmast	Nieuw
	Paal conisch, beton, uitneembaar	Bestaand
	Paal conisch, beton, uitneembaar	Nieuw
	Verkeersbord	Bestaand
	Verkeersbord	Nieuw
	Vlaggenmast	Bestaand
	Bandhoogte, straathoogte	Nieuw
	Beton put	Bestaand
	Straatkolk, trottoirkolk	Bestaand
	Straatkolk, trottoirkolk	Nieuw
	Boom	Bestaand

Nieuwe situatie wegebouw  
SCHAAL 1:200

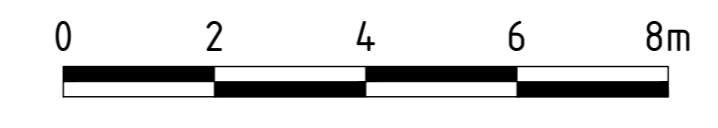

Wipging	Datum	Wipging	<b>CLUSTER</b> <b>IBOR</b>
E D C B A	22-12-2023	Aangepaste straatbakstenen in de W. Buurtstraat, Vissersteeg en Kerkplein	
			<b>BEI</b> <b>ND</b> <b>RF</b> <b>FF</b>
Project: Reconstructie Vleerplein en omgeving Moordrecht Omschrijving: Weggebouw Nieuwe situatie			
Gedownload door: B.A. Barendse	Datum: 18-07-2023	T.B.V. BESTEMMINGSPANNEN	Nummer: 2202-2022-02-03
Gecontroleerd door: R. Aalbeek	Datum:	Voorbereid door: [ ]	Wipging: A