




OPMERKINGEN		
- Maten in meters, tenzij anders vermeld		
- Peilmaten in meters t.o.v. N.A.P., tenzij anders vermeld		
- Diameters in millimeters, tenzij anders vermeld		

VERKLARING		
Geometrie	Omschrijving	Status
---	Materiaalgrens	Bestaand
- - -	Materiaalgrens	Vervallen
---	Perceelgrens	Bestaand
---	Beschoeiing	Bestaand
---	Bebouwing	Bestaand
---	Hekwerk	Bestaand
---	Kantopsluiting (TB20 / OB10)	Bestaand
---	Gemengd riool	Bestaand
---	Gemengd riool	Vervallen
---	HWA riool	Bestaand
---	Pers riool	Bestaand
---	Pers riool	Vervallen
---	Vol te schuimen riool	Vervallen
---	Huisaansluiting	Vervallen
---	HWA kolkaansluiting	Vervallen

Symbol	Omschrijving	Status
□	Beton put	Bestaand
□	Beton put	Vervallen
□	Blinde put	Vervallen
□	Pompput	Bestaand
□	Straatkolk, trottoirkolk	Bestaand
□	Straatkolk, trottoirkolk	Vervallen
□	Taludbak	Bestaand
□	Diameter en type buis	Bestaand
□	Diameter en type buis	Vervallen
□	Aanlegpeil b.o.b.	Bestaand
□	Aanlegpeil b.o.b.	Vervallen
□	Singelpeil	Bestaand

Bestaande situatie riolering

SCHAAL 1:200

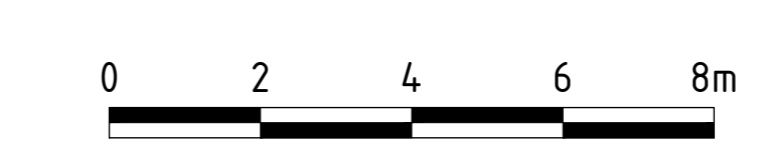

Wipging	Datum	Wipging	CLUSTER IBOR	
E				
D				
C				
B			Project Reconstructie Vleerplein en omgeving Moordrecht Omschrijving Riolering Te verwijderen situatie	
A				
Gekend B.A. Barendse Gecontroleerd R. Aalbeek		Datum 29/08/2023	T.B.V. BESTEMMINGSPANNEN Voorbeeld Datum	Nummer 2202-2022-02-02
			Formaat A0 Schaal 1:300 Status Vrij	IBOR RFF