



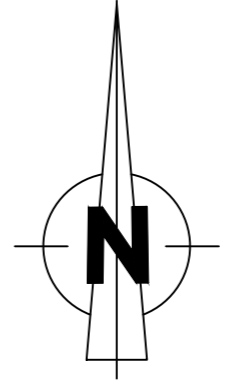

OPMERKINGEN		
-	Maten in meters, tenzij anders vermeld	
-	Peilmaten in meters t.o.v. N.A.P., tenzij anders vermeld	
-	Diameters in millimeters, tenzij anders vermeld	
-	Te verwijderen materialen in het Kerkplein en langs gevels West Buurtstraat hergebruiken	

VERKLARING		
Geometrie	Omschrijving	Status
---	Materiaalgrens	Bestaand
- - - -	Vervallen	Vervallen
---	Perceelgrens	Bestaand
---	Beschoeiing	Bestaand
---	Bebouwing	Bestaand
---	Hekwerk	Bestaand
---	Kantopsluiting (TB20, OB10)	Bestaand
---	Trottoirband (TB15, TB20)	Vervallen
---	Opsluitband (OB8, OB10)	Vervallen
Symbol	Omschrijving	Status
[Symbol]	Straatbakstenen KF halfsteensverband grijs, rood-bruin	Bestaand
[Symbol]	Straatbakstenen KF halfsteensverband grijs, rood-bruin	Vervallen
[Symbol]	Straatbakstenen WF keperverband rood-bruin	Bestaand
[Symbol]	Straatbakstenen WF keperverband rood-bruin, hergebruiken	Bestaand
[Symbol]	Straatbakstenen DF halfsteensverband rood-bruin	Vervallen
[Symbol]	Straatbakstenen IJselformaat halfsteensverband, Herstraten	Bestaand
[Symbol]	Sierbestrating, Straatbakstenen DF en betonnen stroken	Bestaand
[Symbol]	Sierbestrating, Straatbakstenen DF en betonnen stroken	Vervallen
[Symbol]	Betonstraatstenen KF keperverband grijs / elleboogverband zwart	Vervallen
[Symbol]	Betonstraatstenen KF handmatig verband geel	Vervallen
[Symbol]	Betonstraatstenen DF halfsteensverband geel	Vervallen
[Symbol]	Betonstraatstenen DF halfsteensverband verwijderen in talud	Vervallen
[Symbol]	Tambour 10x10 halfsteensverband grijs	Vervallen
[Symbol]	Tegels 30x30x6cm grijs, Herstraten	Bestaand
[Symbol]	Tegels 30x30x6cm grijs	Vervallen
[Symbol]	Tegels 50x50x8cm grijs sierbestrating	Vervallen
[Symbol]	Rubbertegel	Bestaand
[Symbol]	Asfalt zwart	Vervallen
[Symbol]	Beton - insitu ongewapend	Vervallen
[Symbol]	Natuursteen	Bestaand
[Symbol]	Portugese keien	Bestaand
[Symbol]	Bepianting type 1	Bestaand
[Symbol]	Inritband	Vervallen
[Symbol]	Invalidenoprit	Bestaand
[Symbol]	Bankje met leuning	Vervallen
[Symbol]	Bankje met leuning	Bestaand
[Symbol]	Afvalcontainer	Bestaand
[Symbol]	Nutskast	Vervallen
[Symbol]	Nutskast	Bestaand
[Symbol]	Afvalbak	Bestaand
[Symbol]	Lichtmast	Vervallen
[Symbol]	Lichtmast	Bestaand
[Symbol]	Paal conisch, beton, uitneembaar	Vervallen
[Symbol]	Paal conisch, beton, uitneembaar	Bestaand
[Symbol]	Verkeersbord	Vervallen
[Symbol]	Verkeersbord	Bestaand
[Symbol]	Vlaggenmast	Bestaand
[Symbol]	Maaildhoogte	Bestaand
[Symbol]	Beton put	Bestaand
[Symbol]	Straatkolk, trottoirkolk	Bestaand
[Symbol]	Straatkolk, trottoirkolk	Vervallen
[Symbol]	Boom	Bestaand
[Symbol]	Boom	Vervallen

Bestaande situatie wegebouw
SCHAAL 1:200

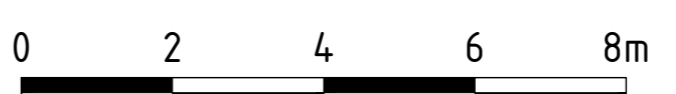

Wipgig	Datum	Wipgig	CLUSTER IBOR
E D C B A	22-12-2023	Hergebruiken de bestaande straatbakstenen in de Vlietsteeg en Kerkplein	
Project: Reconstructie Vleerplein en omgeving Moordrecht Omschrijving: Weggebouw Te verwijderen situatie			
Gedraaid door: B.A. Barendse	Datum: 18-07-2023	T.B.V. BESTEMMINGSPANNEN: Voorontwerp: Datum: 18-07-2023	Nummer: 2202-2022-02-01 Wipgig: A