



# KAVEL 13 M

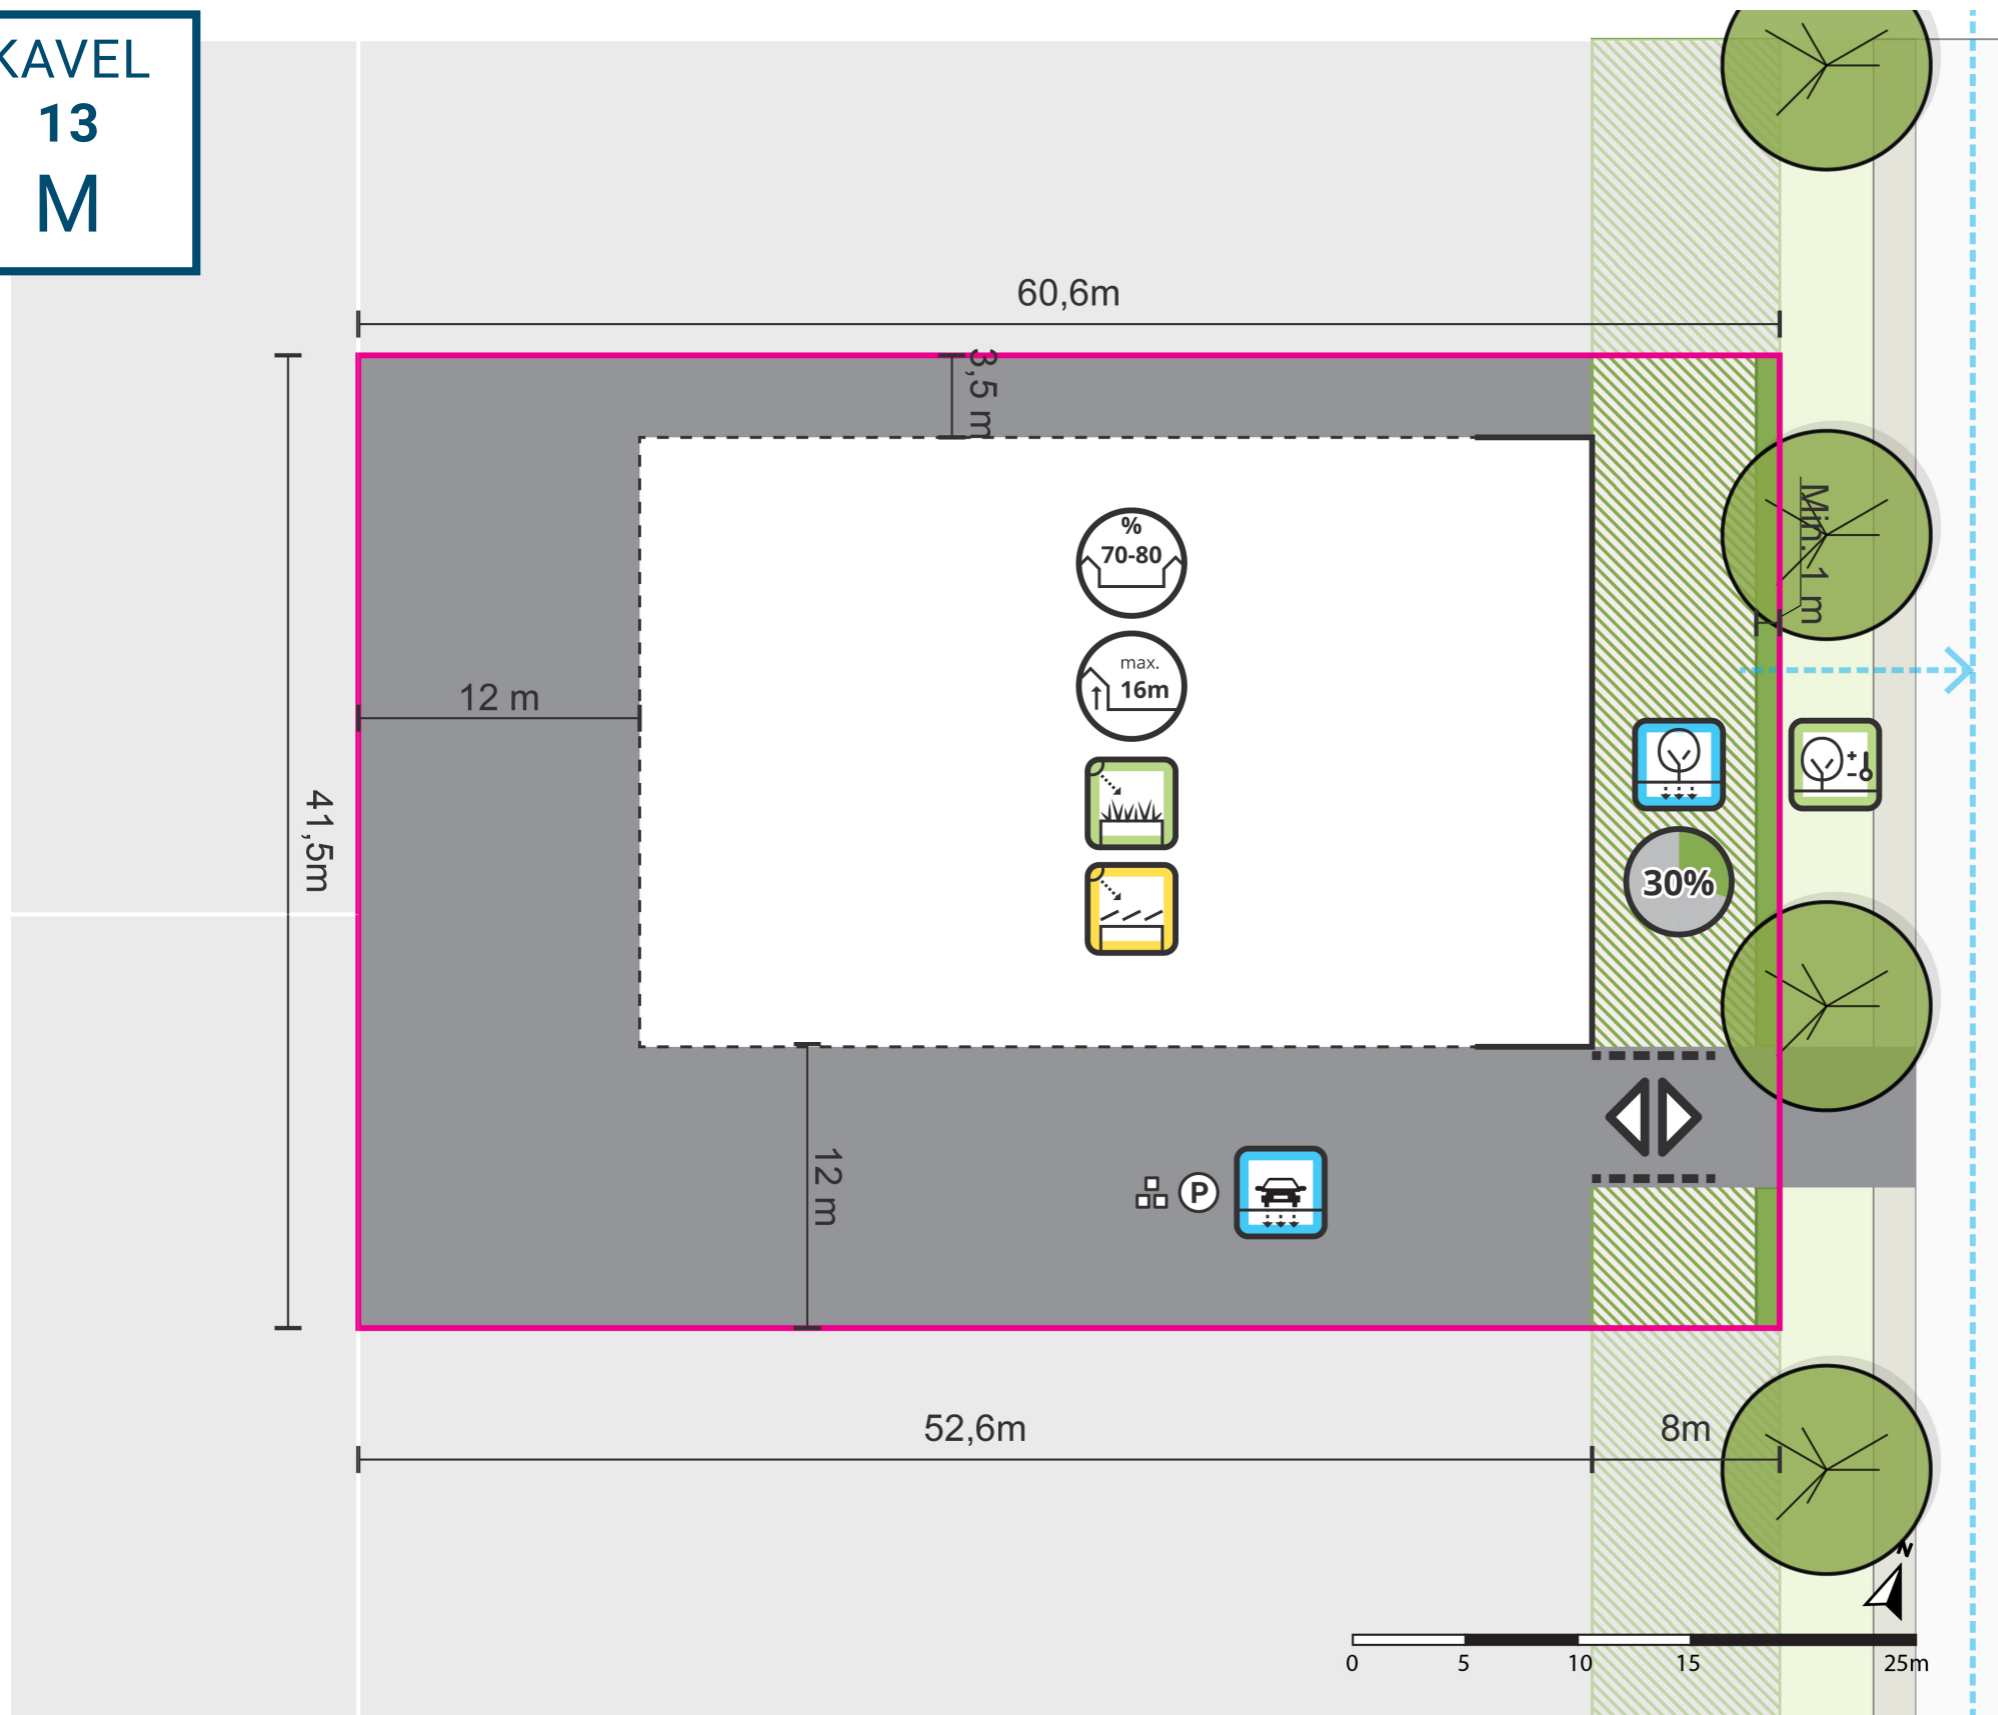

## Legenda

- Kavelgrens
- Kavelgrens - samenwerking
- Voorgevelrooilijn
- Rooilijn - flexibel
- Grens regelgeving
- Architectonisch accent
- Entree
- Bouwrijke zone ruimtelijke kwaliteit
- Groene zone of haag (minimaal 1m)
- Representatieve buitenruimte (geen bouwzone)
- Bouwzone
- Parkeren en/of opslag
- Overige ruimte
- Richting drainagesysteem
- Bomen
- Infiltratie in groenstrook
- Infiltratie in bestrating
- Schaduwrijke loopzones
- Groenstrook als hittestrook
- Groene daken
- Zon op dak
- Witte daken
- Max. bouwhoogte
- Bouwvelop
- Kavel indicatie
- Min. % groen

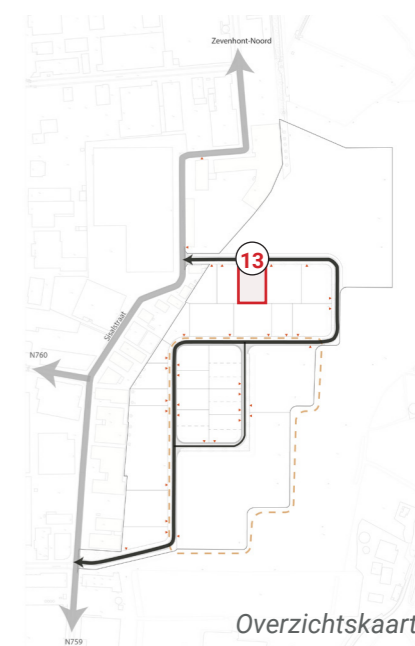

Overzichtsk kaart