



KAVEL 34 S

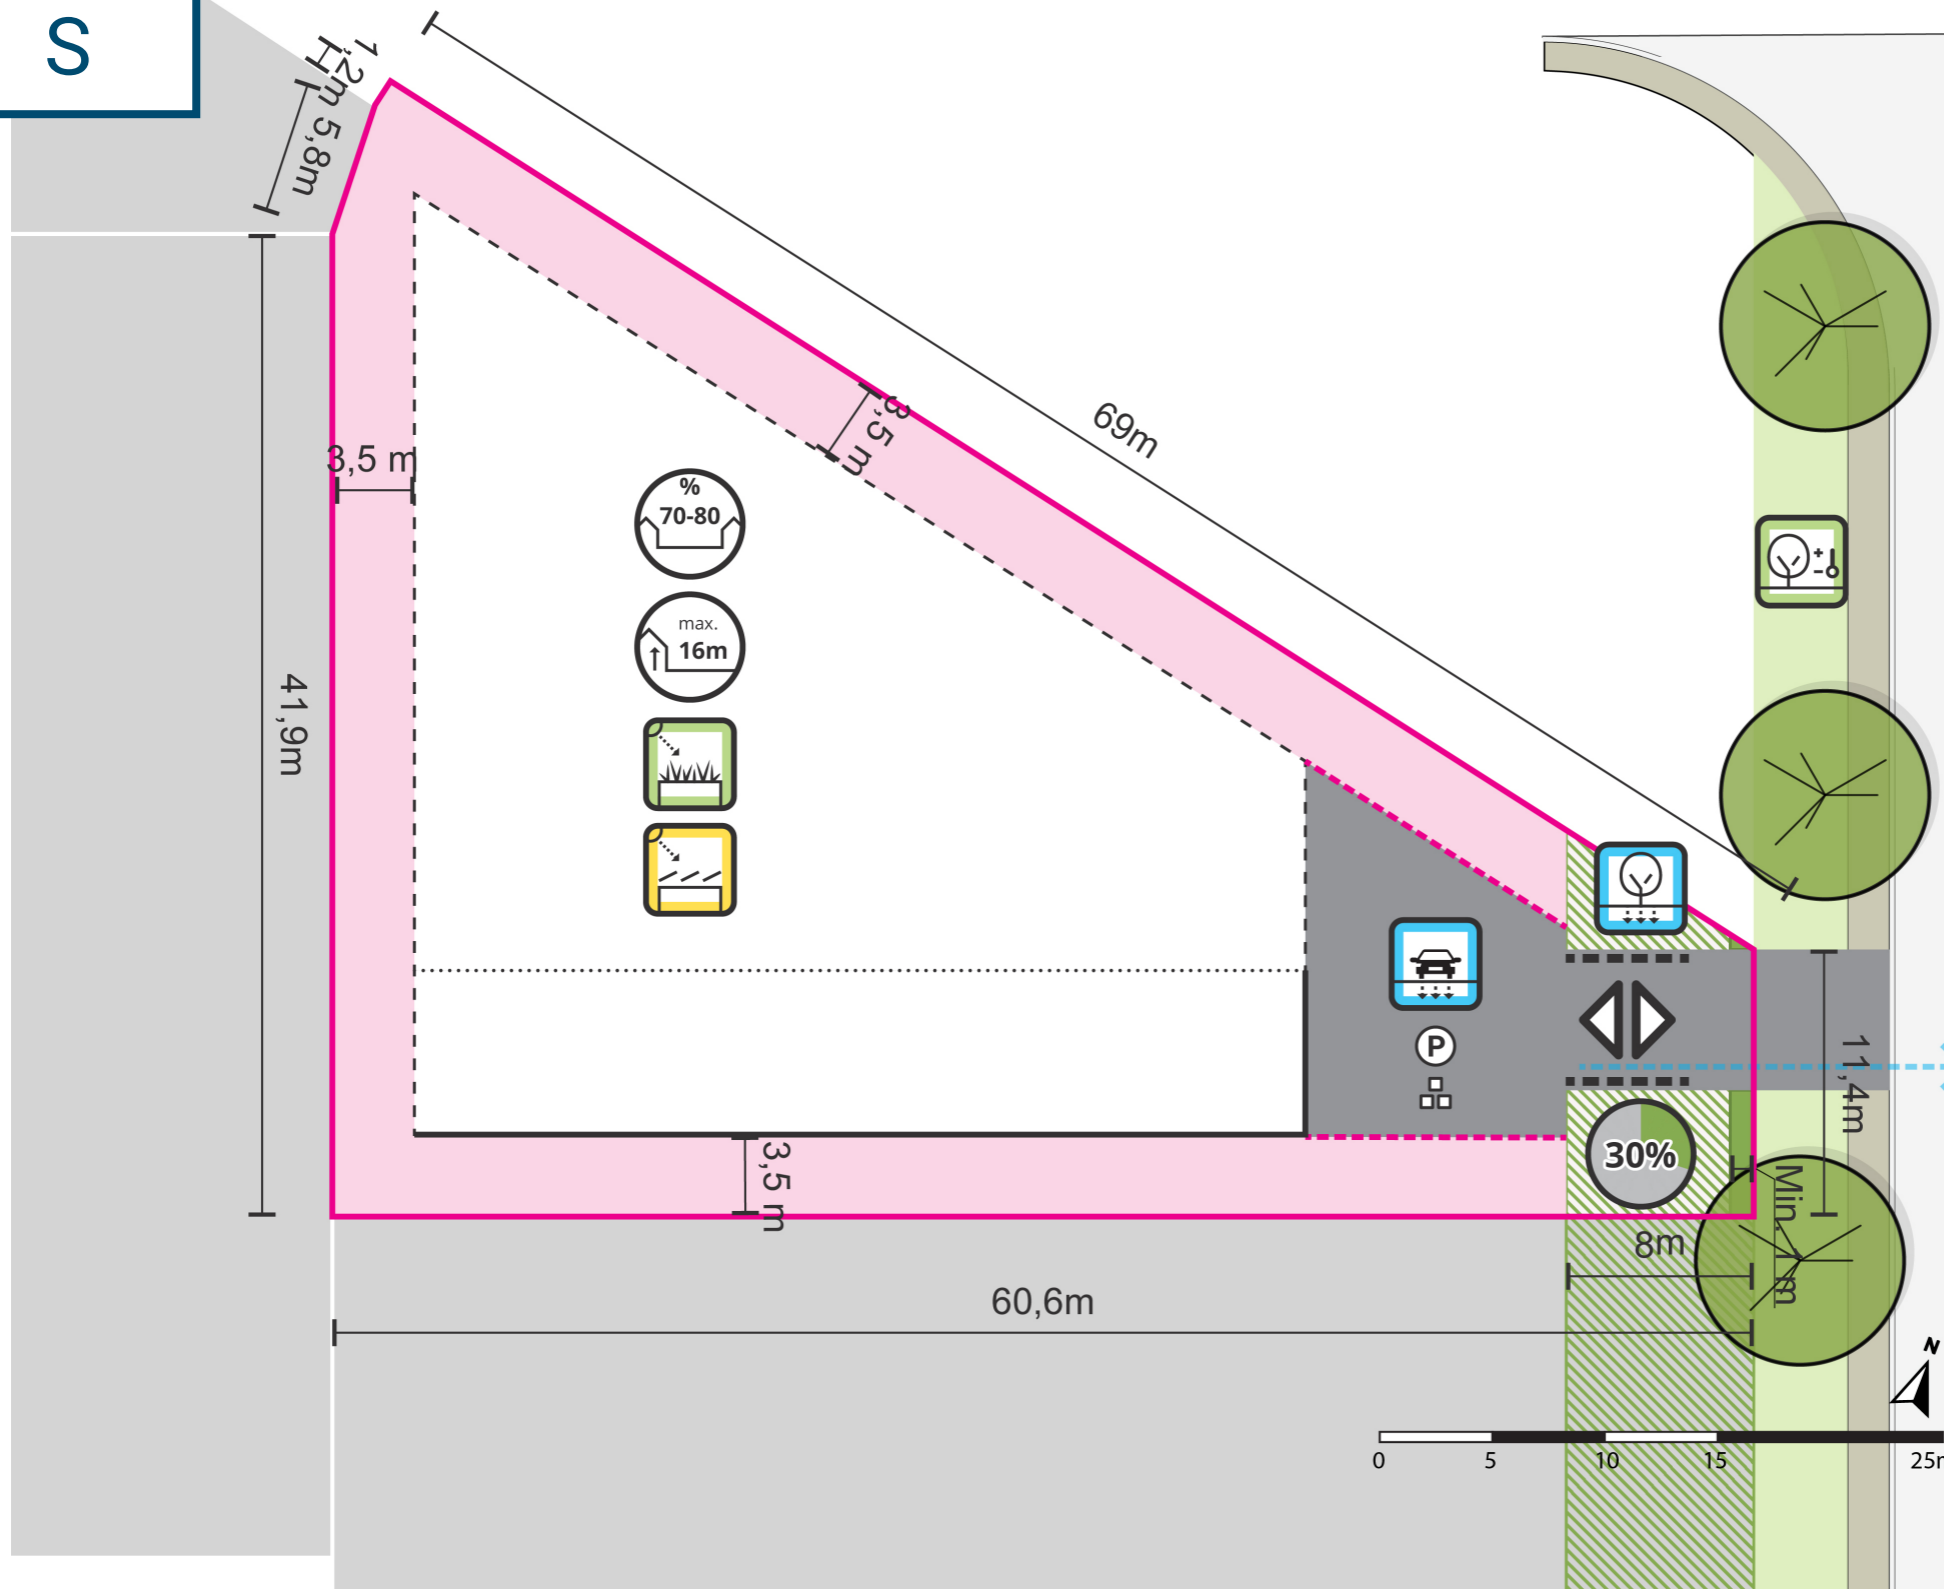

- % 70-80
- max. 16m
-
-

- ### Legenda
- Kavelgrens
 - Kavelgrens - samenwerking
 - Voorgevelrooilijn
 - Rooilijn - flexibel
 - Grens regelgeving
 - Architectonisch accent
 - Entree
 - Bouwrijke zone ruimtelijke kwaliteit
 - Groene zone of haag (minimaal 1m)
 - Representatieve buitenruimte (geen bouwzone)
 - Bouwzone
 - Parkeren en/of opslag
 - Overige ruimte
 - Richting drainagesysteem
 - Bomen
 - Infiltratie in groenstrook
 - Infiltratie in bestrating
 - Schaduwrijke loopzones
 - Groenstrook als hittestrook
 - Groene daken
 - Zon op dak
 - Witte daken
 - Max. bouwhoogte
 - Bouwvelop
 - Kavel indicatie
 - Min. % groen

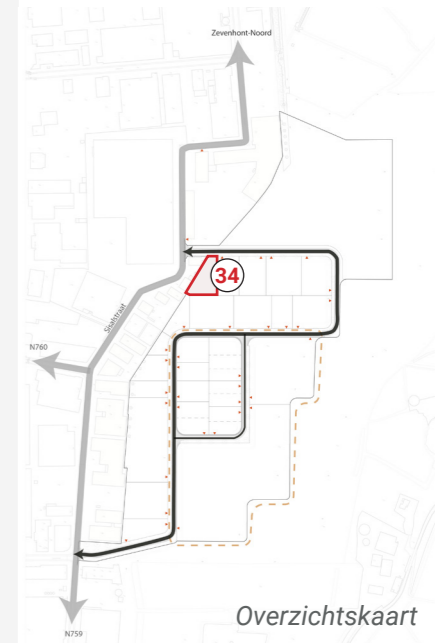

Overzichtskartaat