




Doorsnede A  
1 : 100

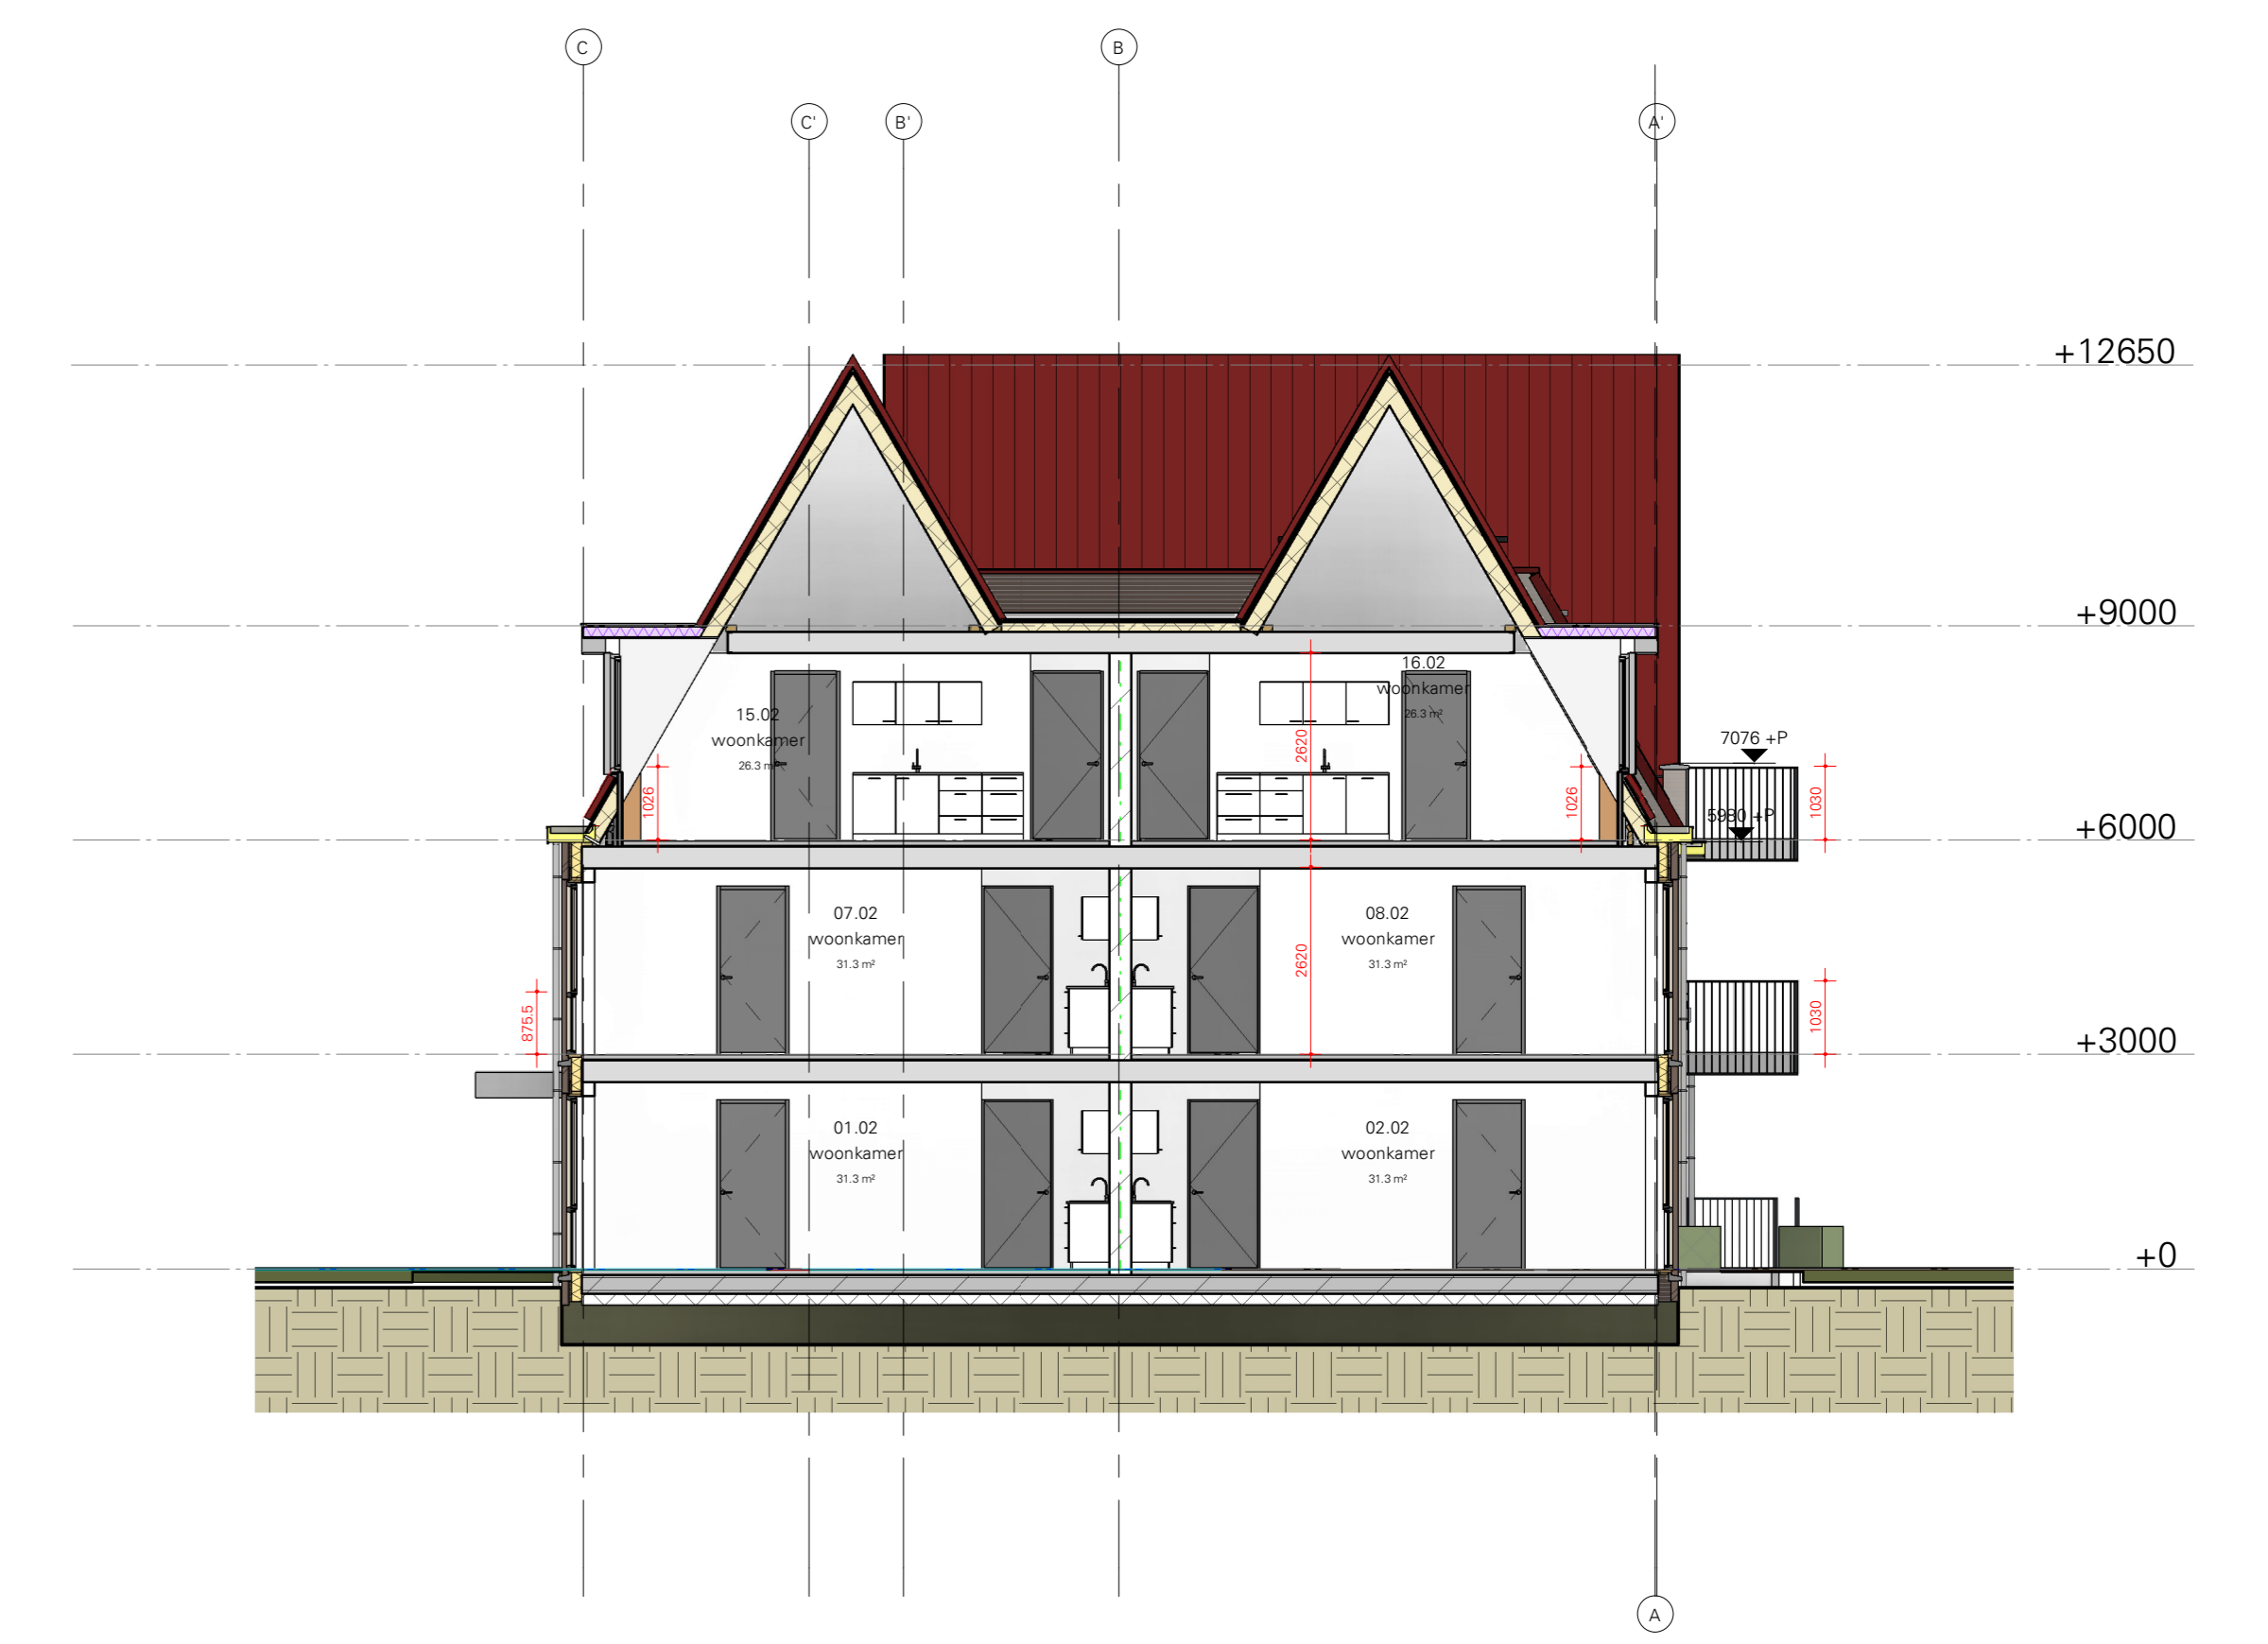

Doorsnede C  
1 : 100

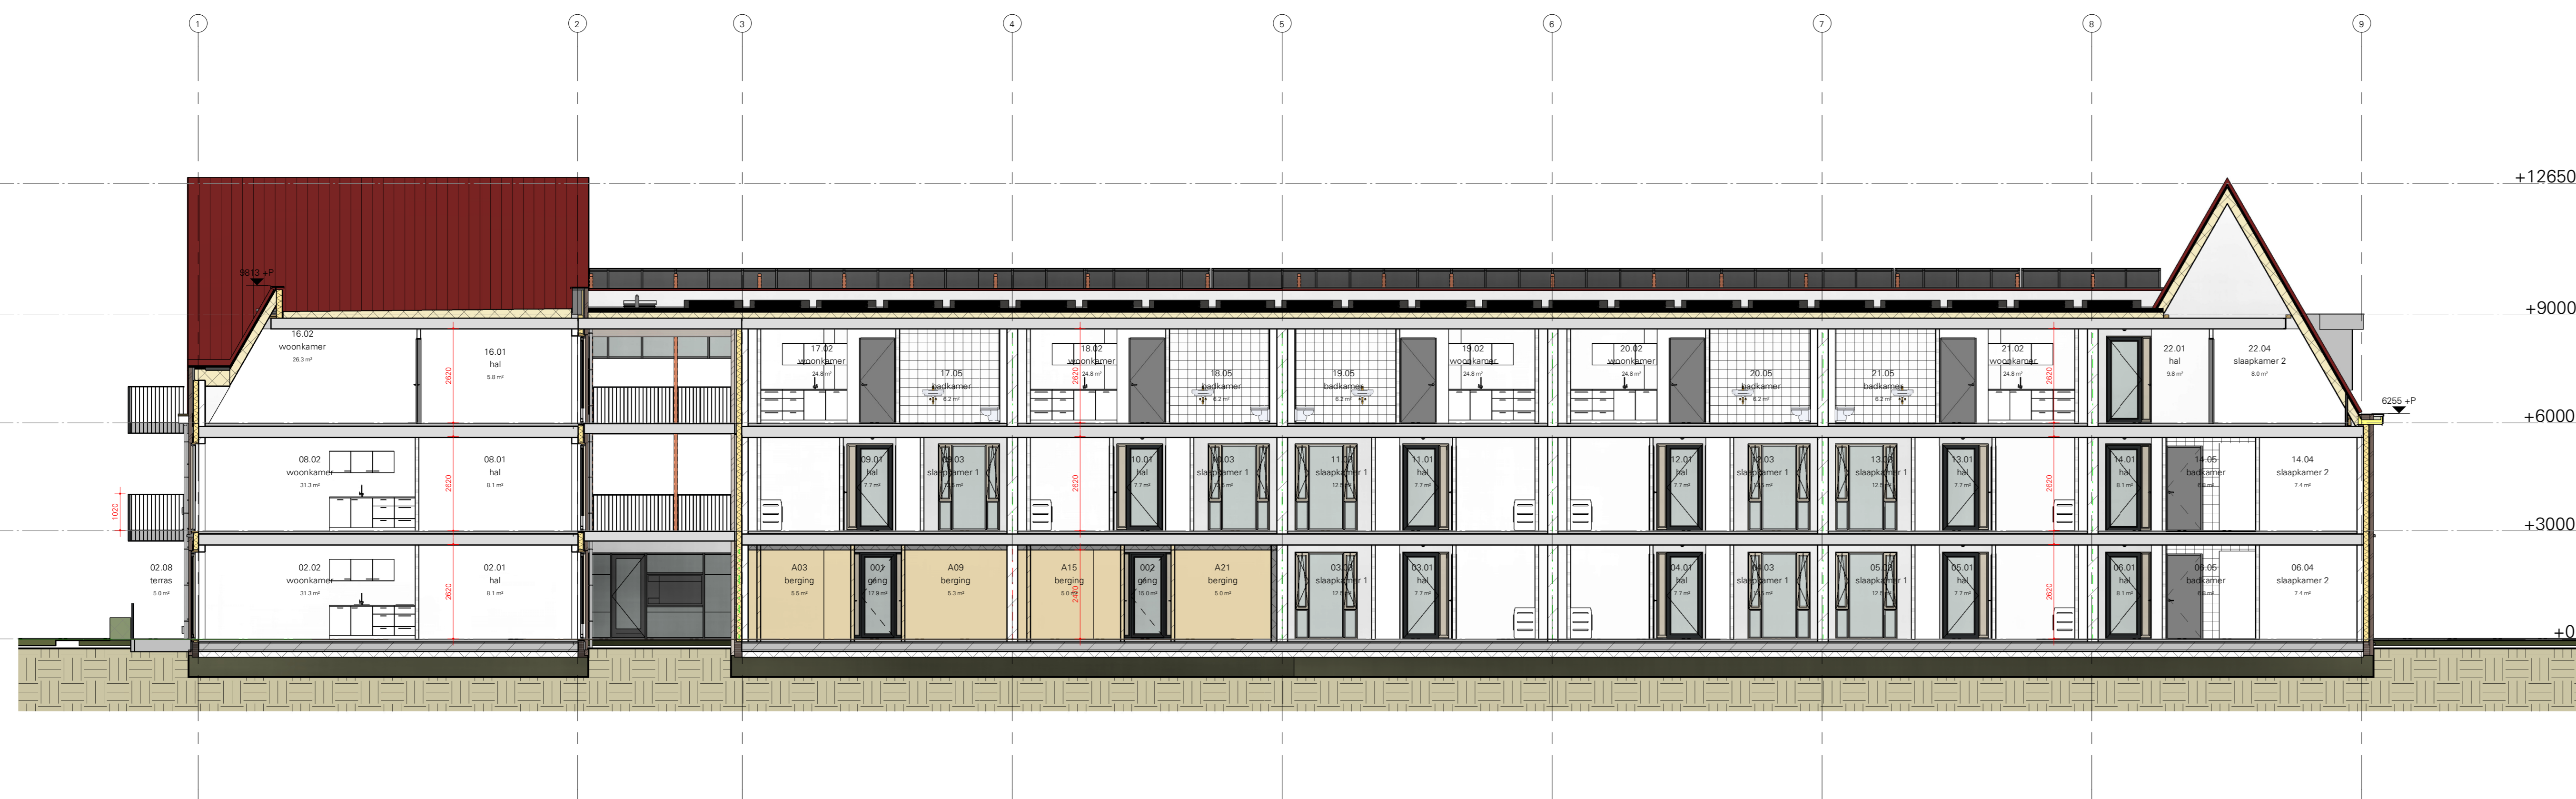

Doorsnede B  
1 : 100

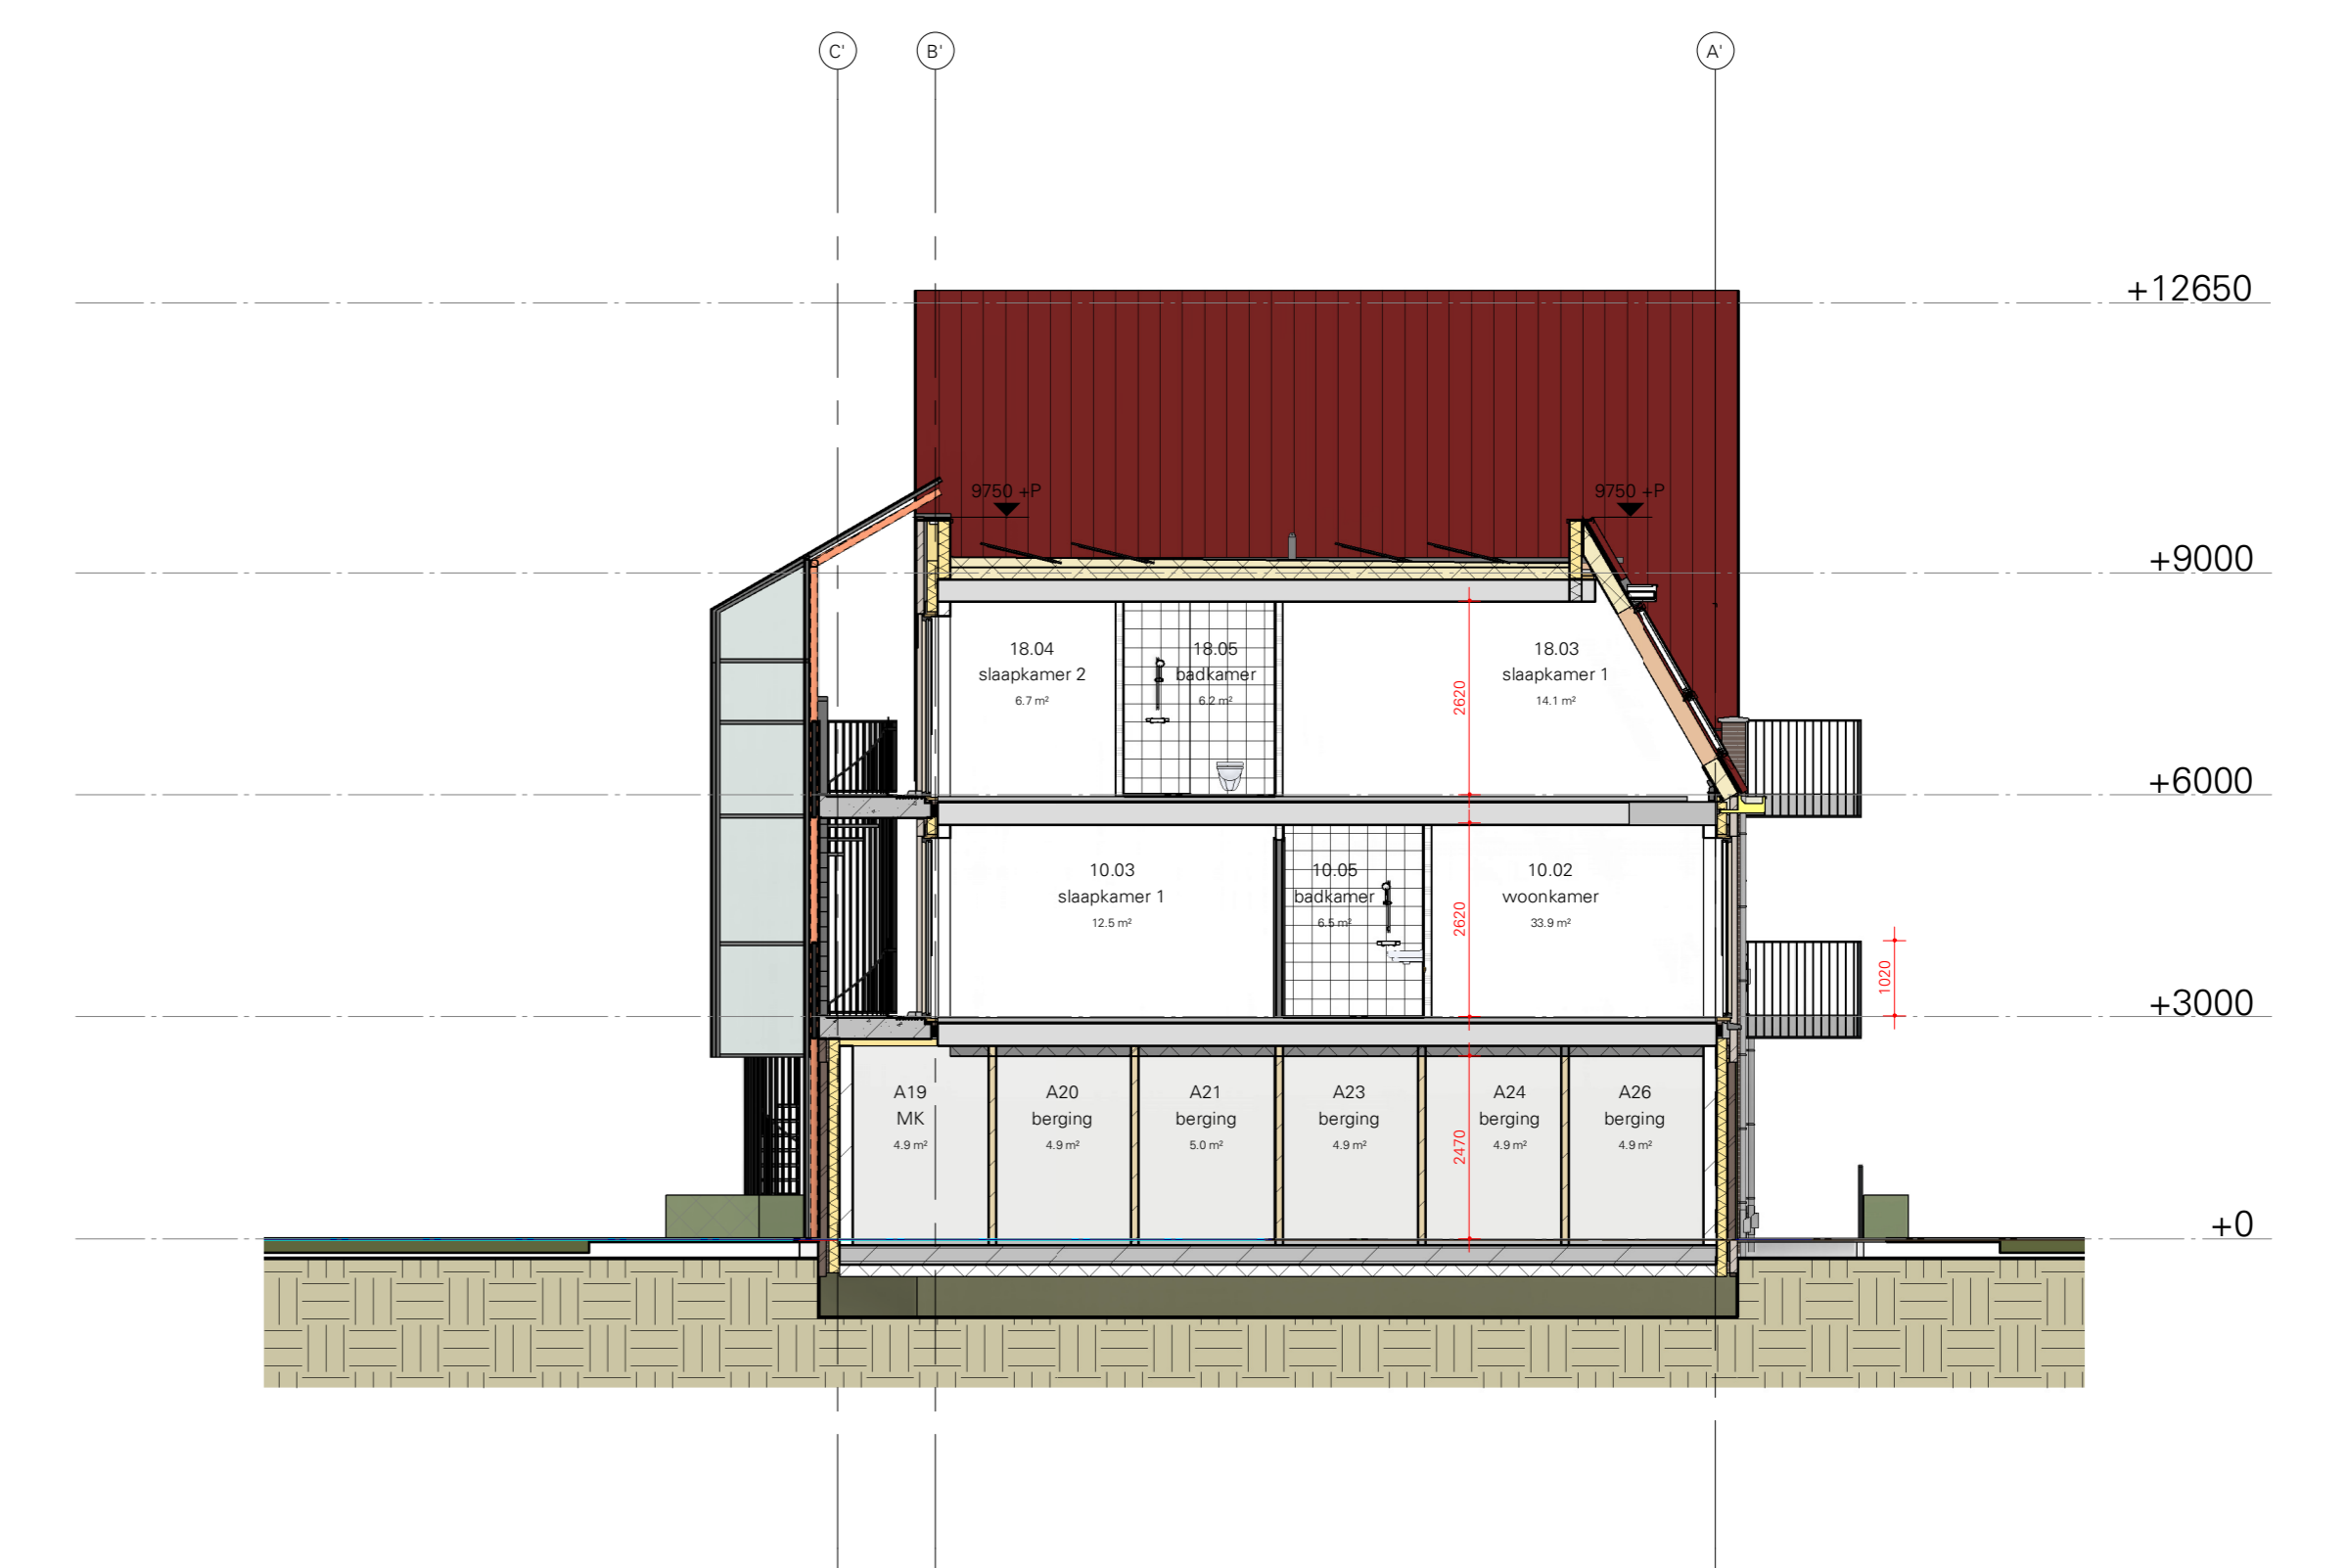

Doorsnede D  
1 : 100



Aanzicht galerij gevel  
1 : 100

**L K S V D D a r c h i t e c t e n**

definitief ontwerp / CONCEPT / DO-07

project 019418  
Nieuwbouw sociale huurwoningen De Meente  
Genemuiden

opdrachtgever Waddand Wonen Groep  
Postbus 18, 8325XG Vollenhove

onderwerp Doorsneden

datum 22-07-2022  
gewijzigd  
schaal 1:100  
afmeting AD-1180x941  
getekend Martijn ter Huurne - Abdulkadir Tolun  
bestand Autodesk Docs//Nieuwbouw sociale huurwoningen De  
Meente/019418/DO\_072.rvt