


palenplan

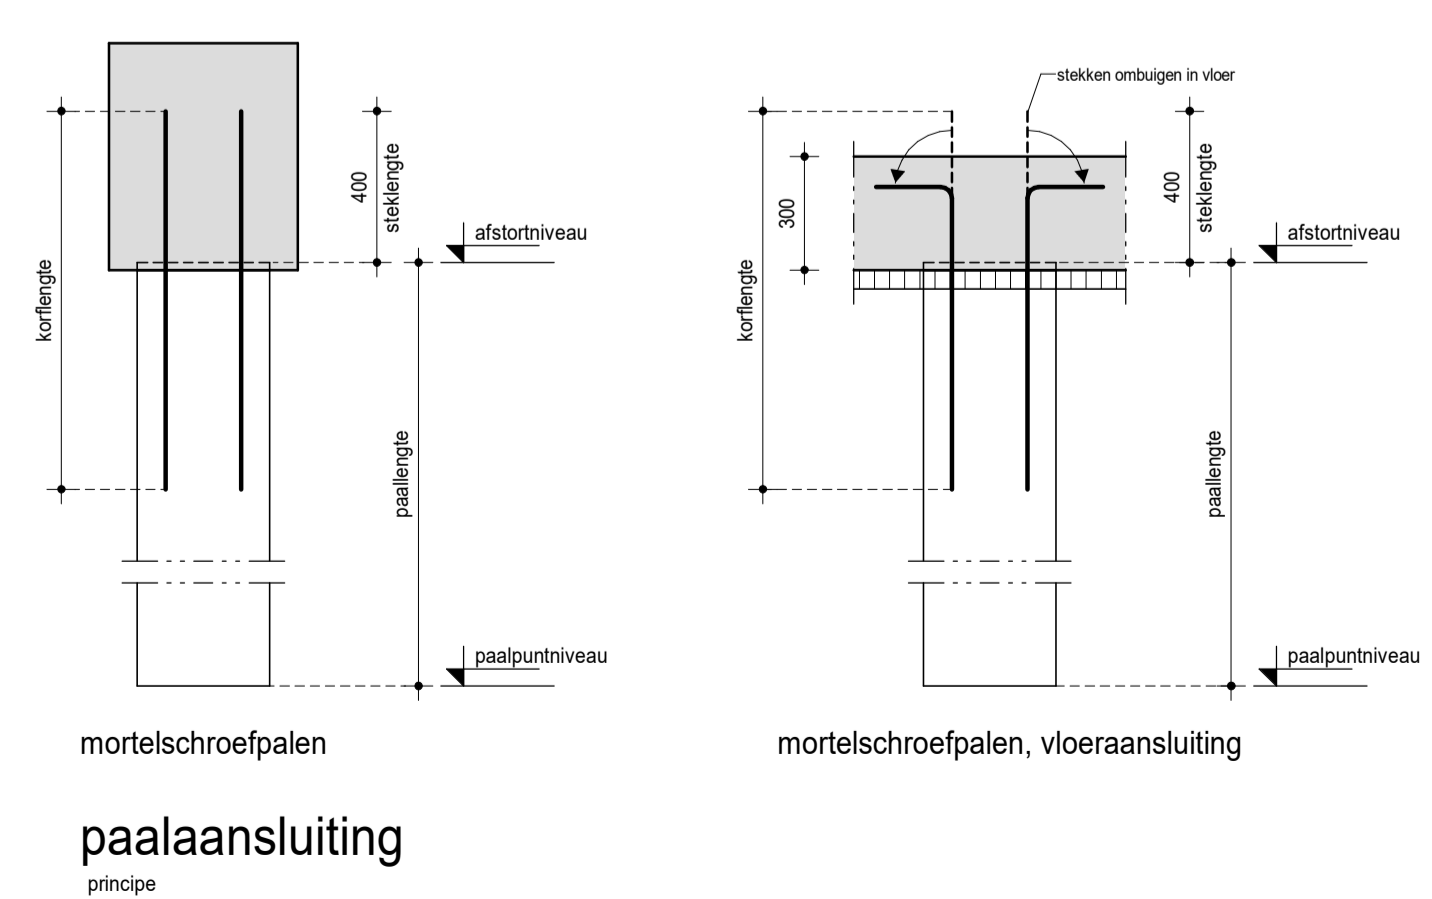

PEIL = nader te bepalen
 PALEN INDICATIEF OP BASIS VAN SONDERINGEN UIT DE BUURT
 SONDERING EN FUNDERINGSADVIES MOETEN NOG UITGEVOERD WORDEN

RENVOOI MORTELSCHROEFPALEN

MERK	AFMETING (mm)	AFSTORTNIVEAU t.o.v. Peil (mm)	PAALPUNTNIVEAU t.o.v. N.A.P. (m)	AANTAL
	ø550	-1040	-11.50	92
	ø550	-1630	-11.50	5

- AANVULLENDE GEGEVENS**
- ...ø... korflengte ... m (incl. stakelengte)
 - beugels ø...-...
 - betonsterkteklasse: C.../...
 - minimale cementgehalte: ... kg/m³

- OPMERKINGEN**
- 01 = sonderingsplaats en -nummer
 - voor grondonderzoek zie rapport: moet nog uitgevoerd worden
 - voor funderingsadvies zie rapport: moet nog uitgevoerd worden
 - bij een kleinere h.o.h.-afstand dan 4x paaldiameter moet voor de uitvoering een tussenperiode van tenminste 20 uur worden aangehouden (e.e.a. conform BRL 2356)
 - alle palen akoestisch doormeten
 - T = rekenwaarde maximaal optredende verticale paalbelasting
 - H = rekenwaarde maximaal optredende horizontale paalbelasting
 - totaal aantal palen: 97 stuks

	appartementen "de Meente" te Genemuiden		
	PROJECT NR. 22-202	TEKENING NR. DO-P101	DATUM 29-07-2022
ONDERDEEL palenplan	FASE definitief ontwerp	STATUS definitief	WIJZIGINGEN
OPDRACHTGEVER LUCASSEN Wetland Wonen Groep Vollenhove	SCHAAL 1:100	SCHAAL DETAILS 1:20	TEKENAAR mjn

LUCASSEN BOUWCONSTRUCTIES BV | JAN TIBBERGENSTRAAT 103 | POSTBUS 748 | 7550 AS HENGELLO | TEL (074) 255 80 00 | FAX (074) 255 88 11 | INFO@LUCASSEN.BC.NL