

**LEGENDA**


- Werkruimte
- Tijdelijke verharding (door derden)
- Omlidingsroute (brom)fietsers
- Markering (door derden)
- Bever barrier (beton)
- Tijdelijke verlichting
- Conflicterende bebording afplakken
- De exacte plaatsing van de bebording wordt op locatie bepaald

**VOORAANKONDIGING**

• (brom)fietspad afgesloten van ... t/m ...  
Aantal: 2 st.

**CHECKLIST**

Verkeersregelaar(s)  Tijdelijke verlichting  Barrier

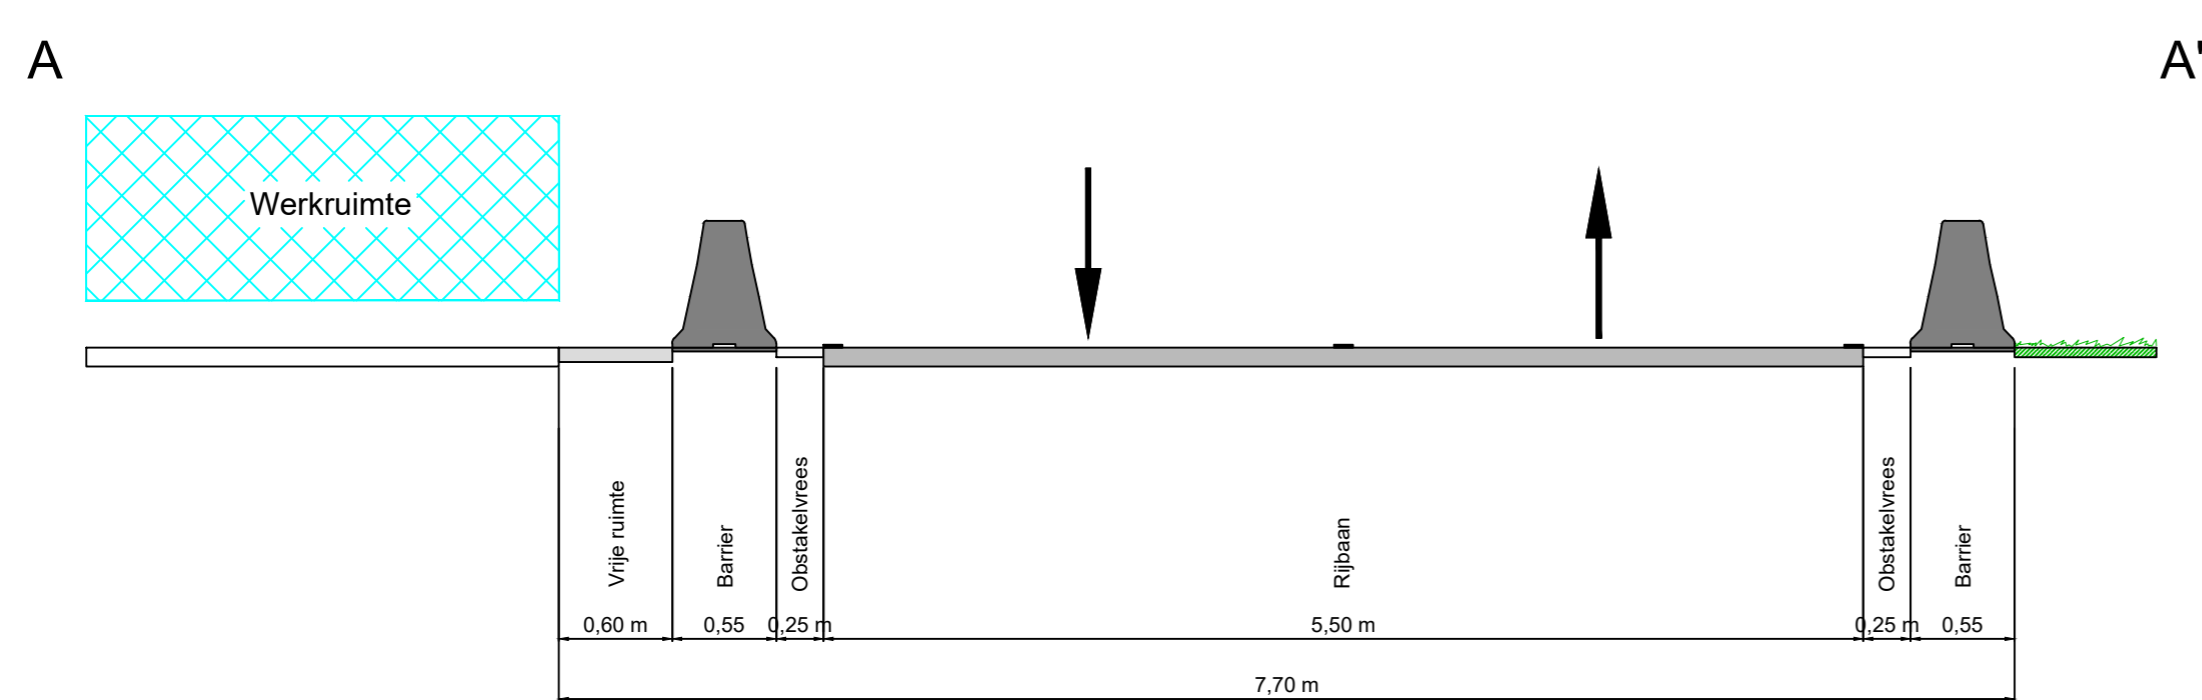

OPDRACHTGEVER: <b>BOUWHUIS AANNEMINGSMAATSCHAPPIJ „BOUWMIJ” BV</b>	DATE: 30-03-2022	PARAAF:
PROJECT: Waterretentie Varkensgat, Genemuiden Duiker 3   Nijverheidstraat (bypass in gebruik)	GEZ: APS 30-03-2022	
Vestiging Rijsen: 7461 JA RIJSSEN	Vestiging Belen: 9411 XN BEILEN	Vestiging Bunschoten: 3752 LR BUNSCHOTEN
Tel: +31 (0)548 82 09 90	Info@savtrafficnederland.nl	www.savtrafficnederland.nl
PROJECT NR: 21-14147	SCHAAL: NVT	TEKENING NR: STN03C
		FORMAAT: A1

**STN Save Traffic Nederland**  
Advies, ontwerp en uitvoering tijdelijke verkeersmaatregelen