

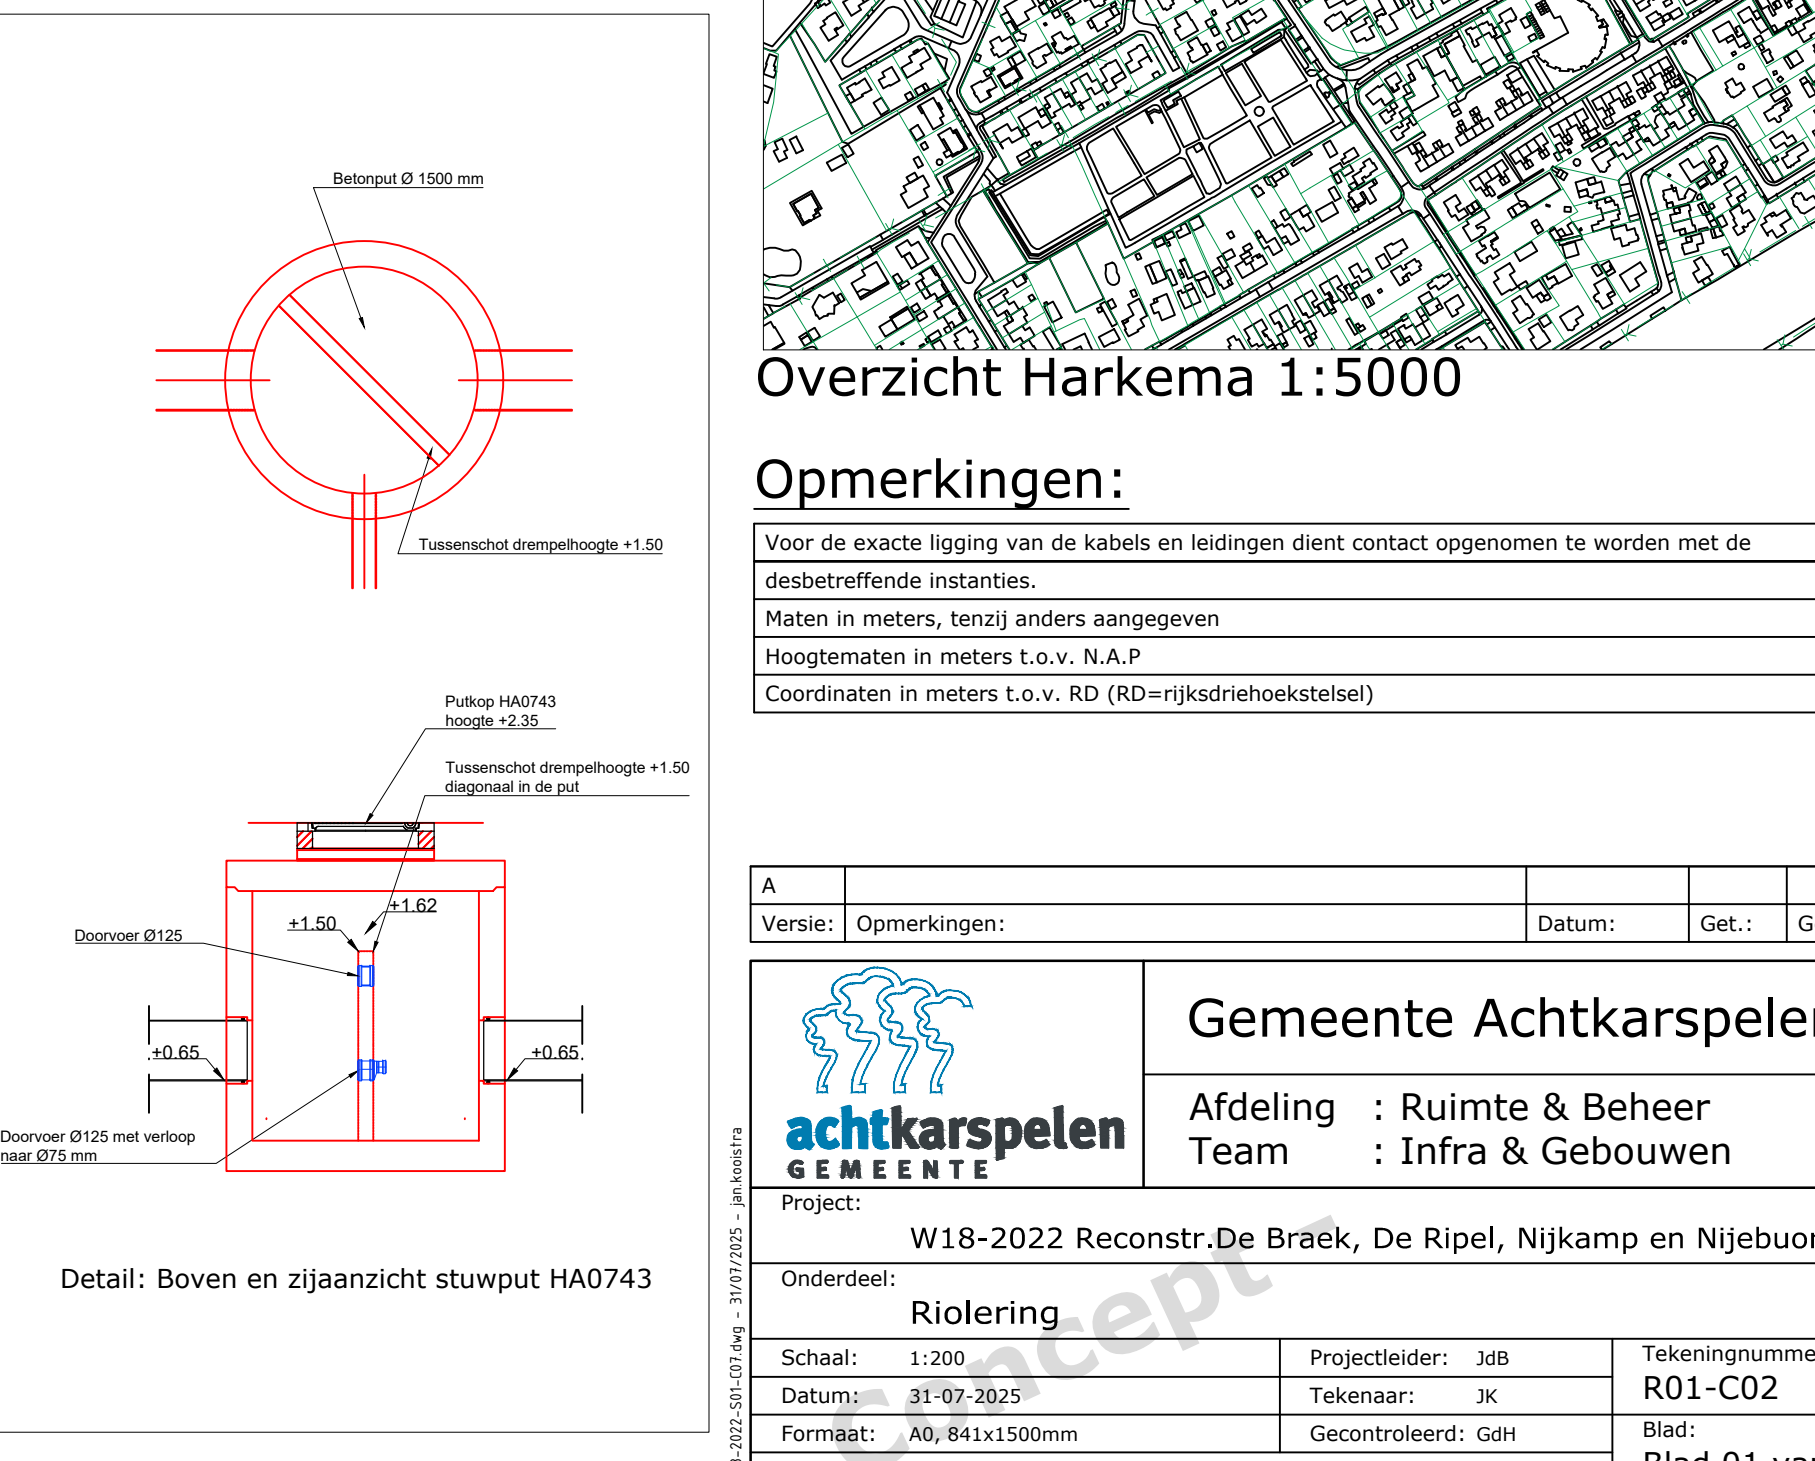
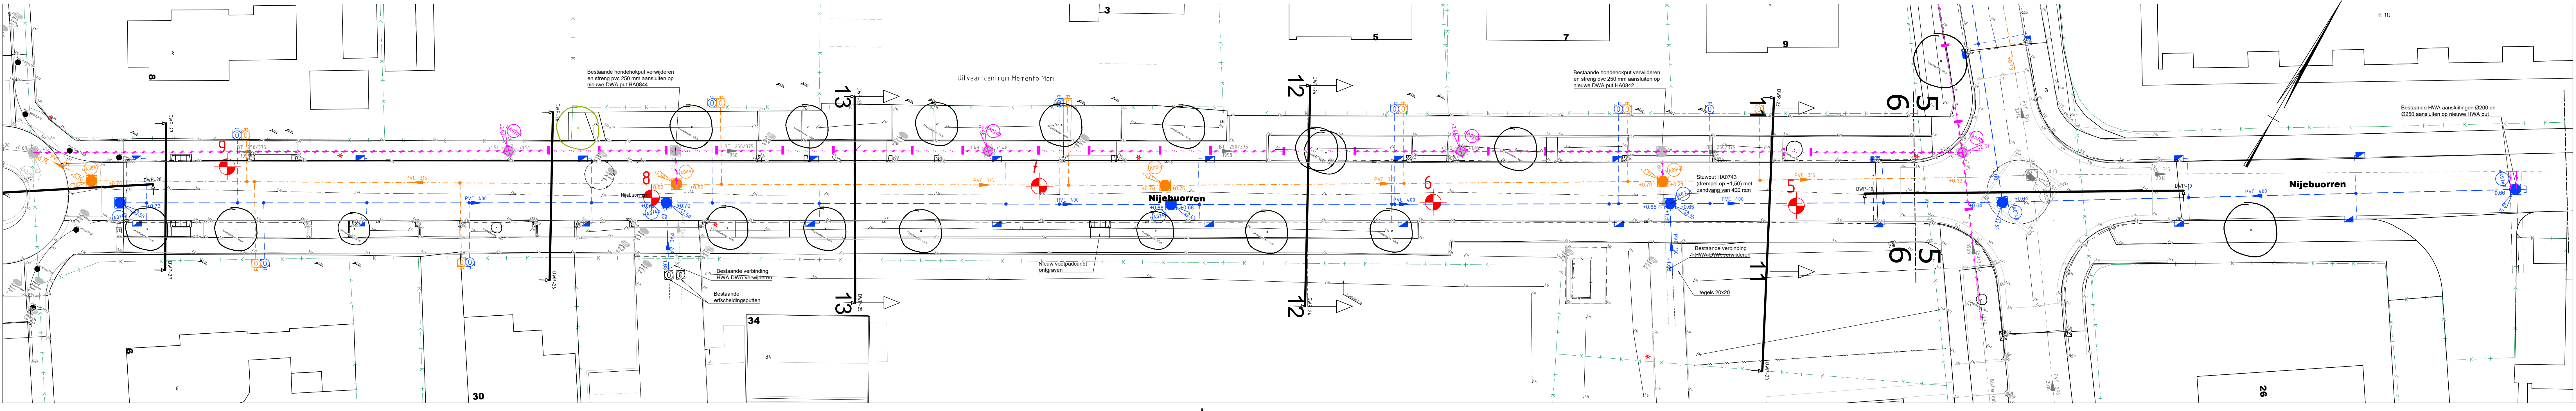
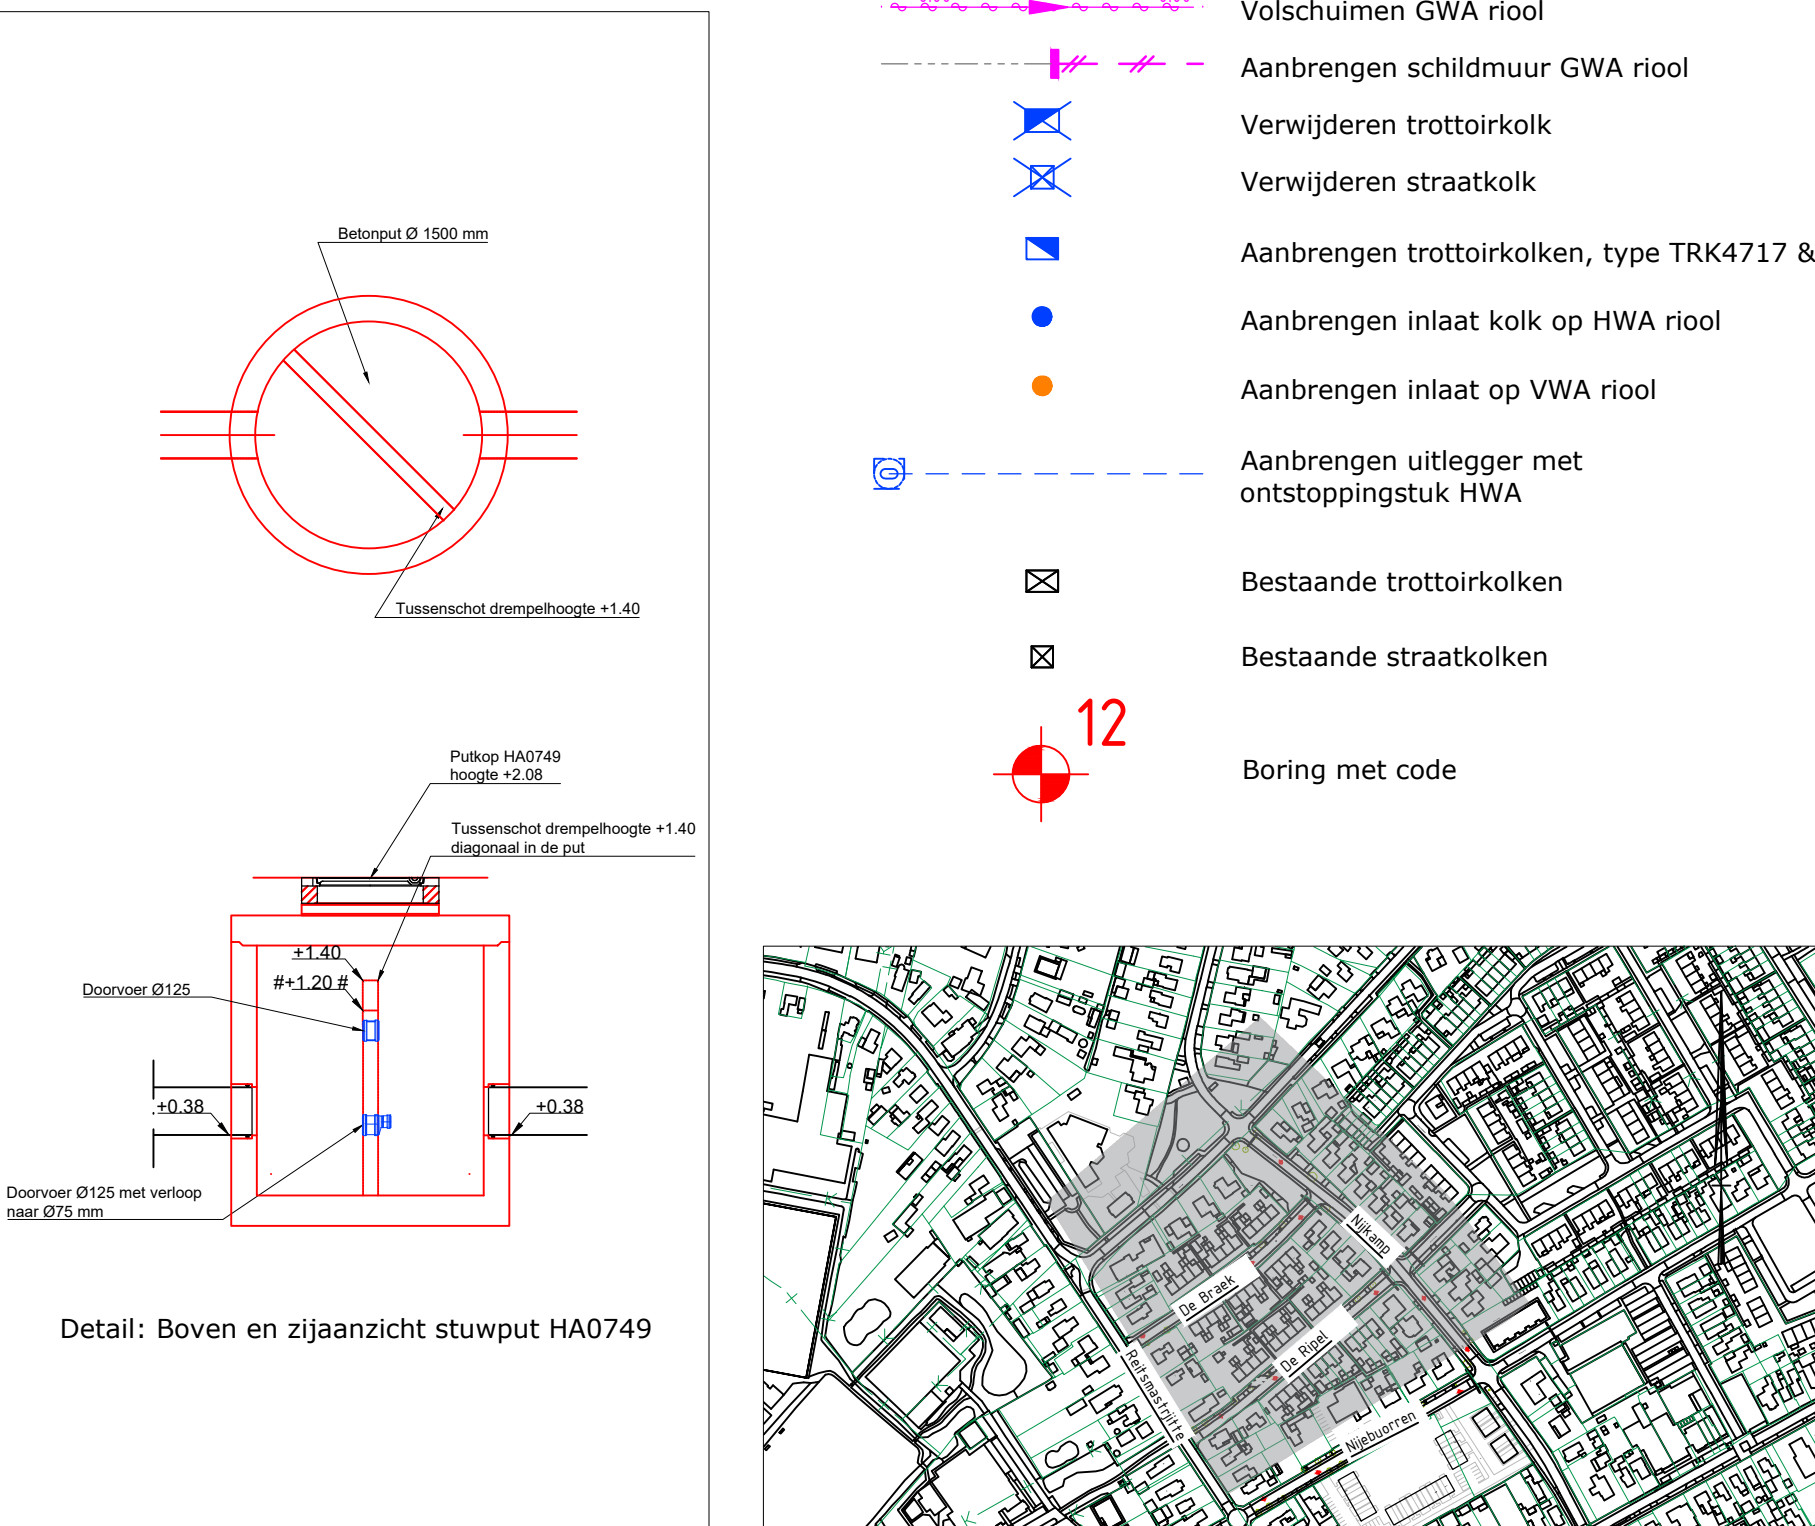
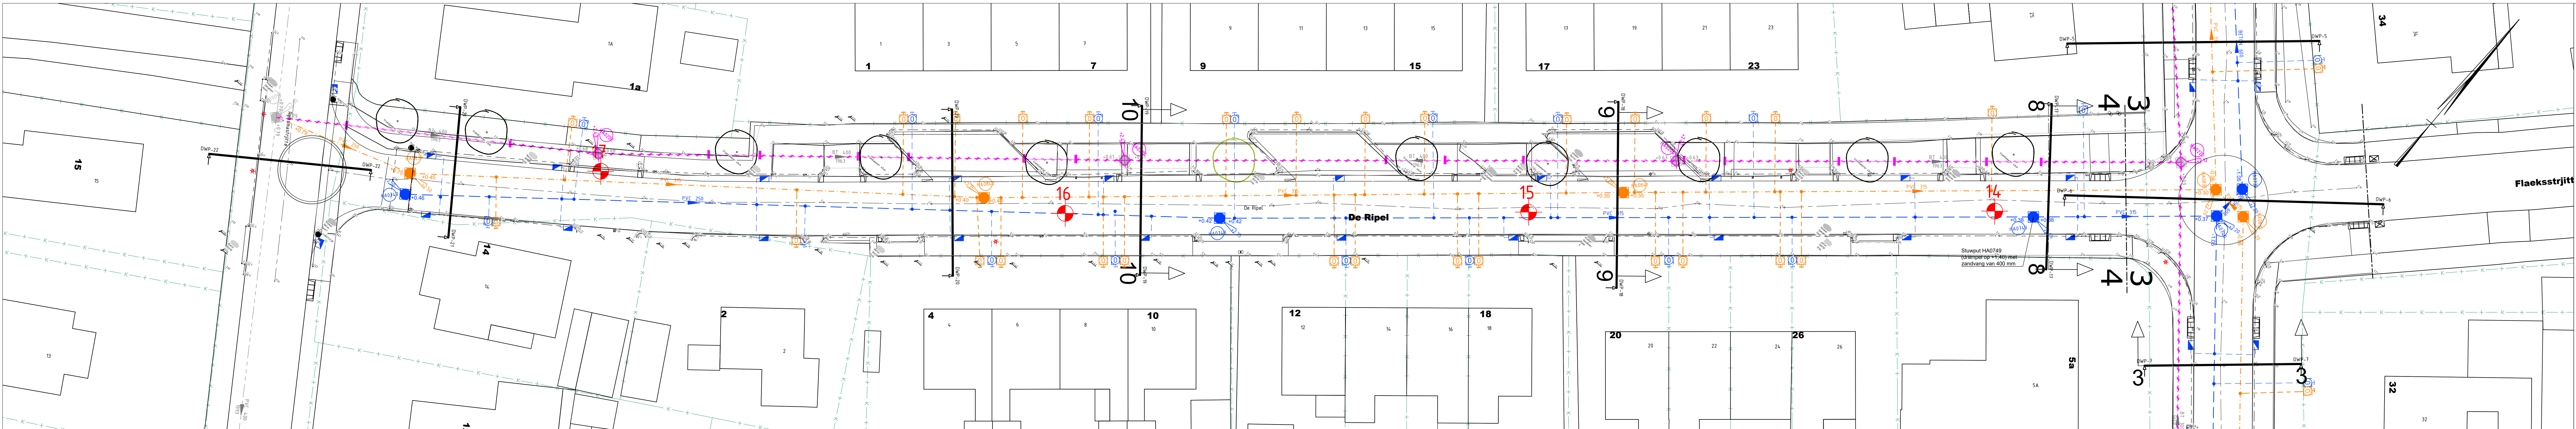
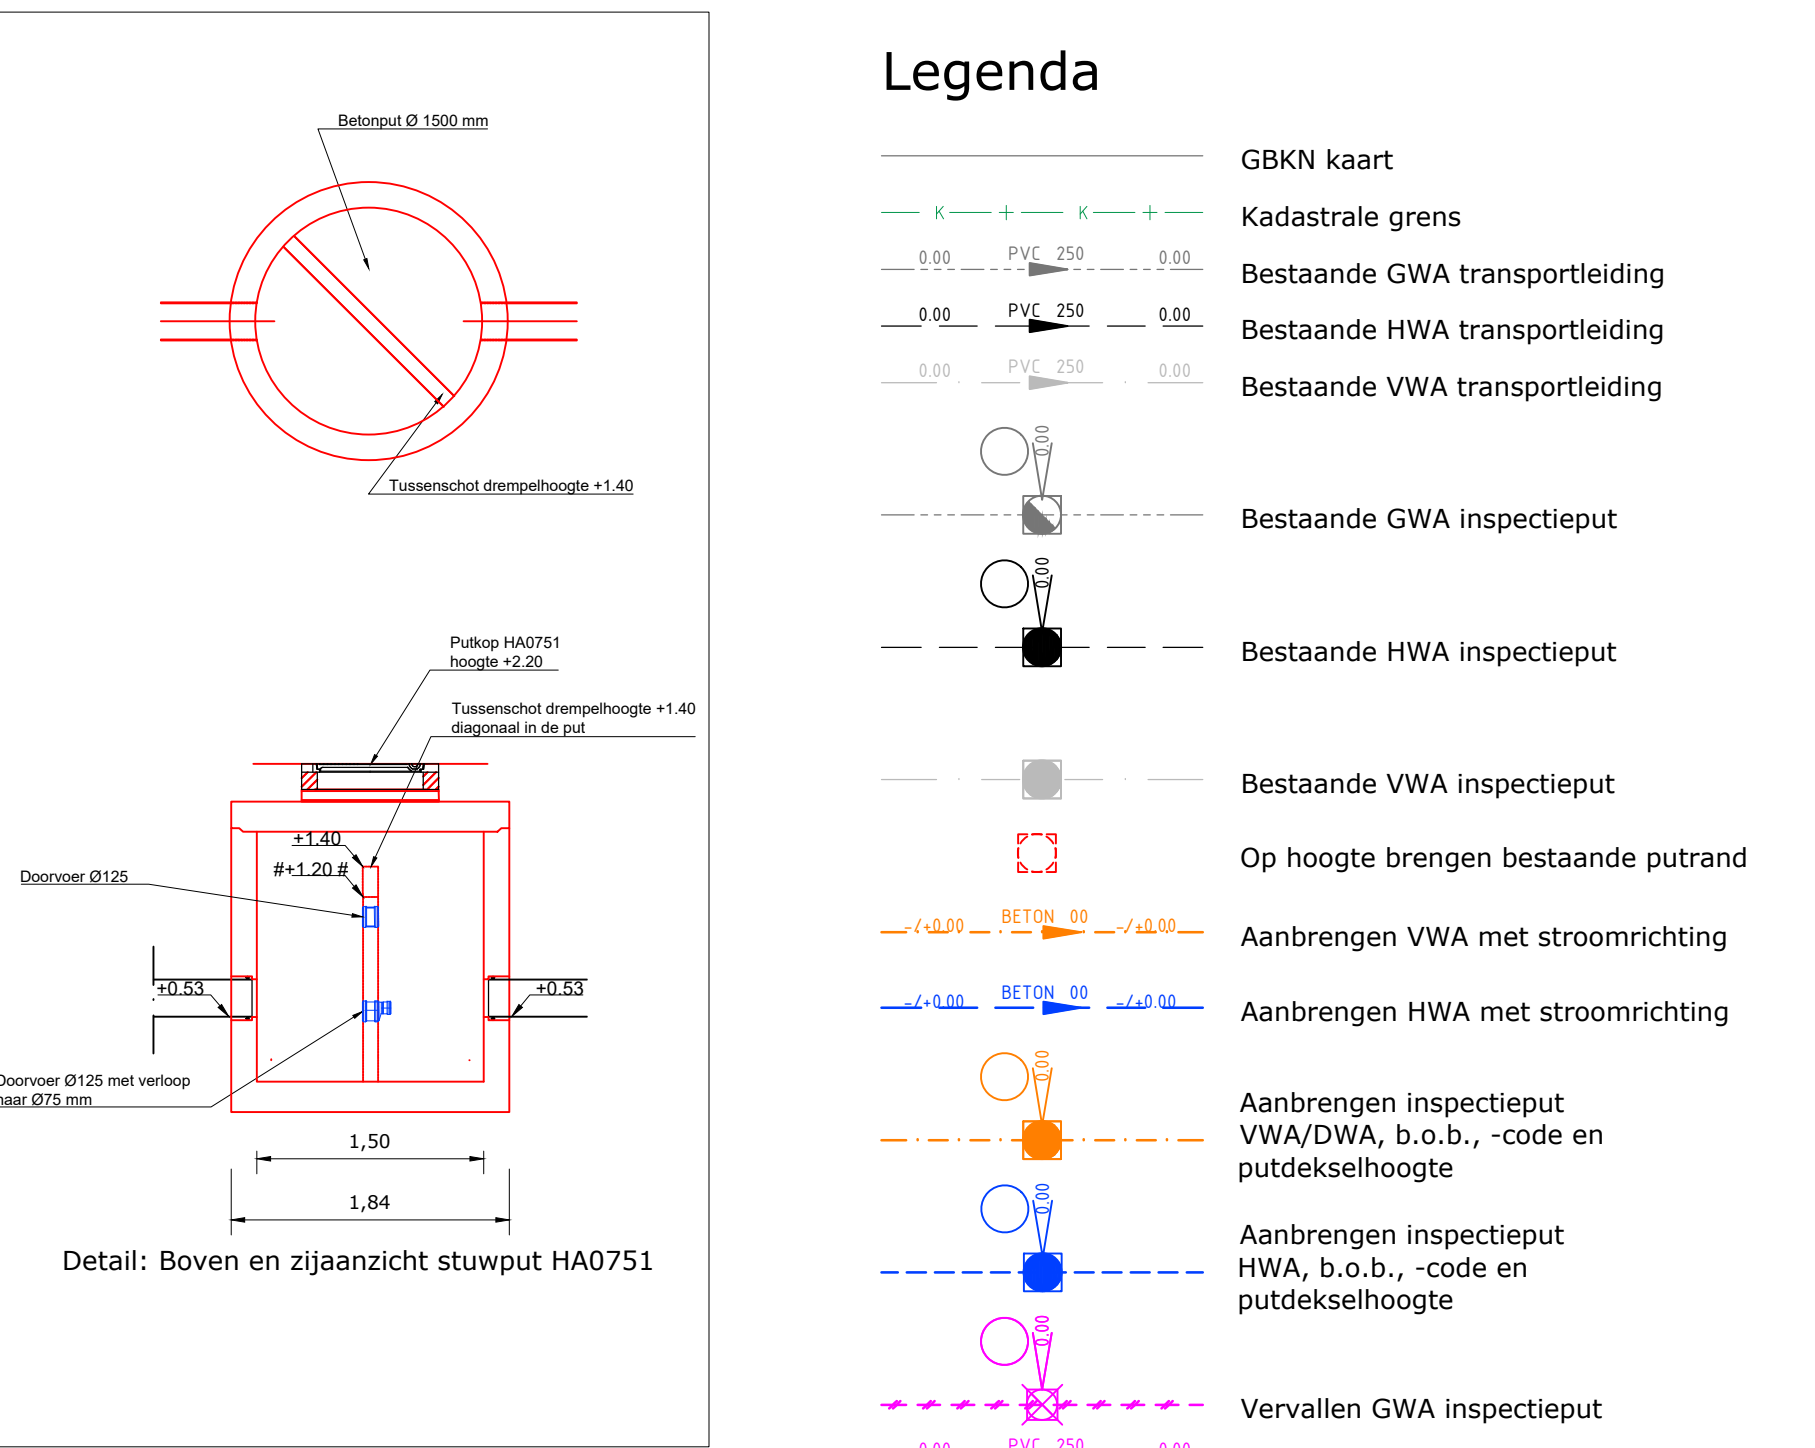


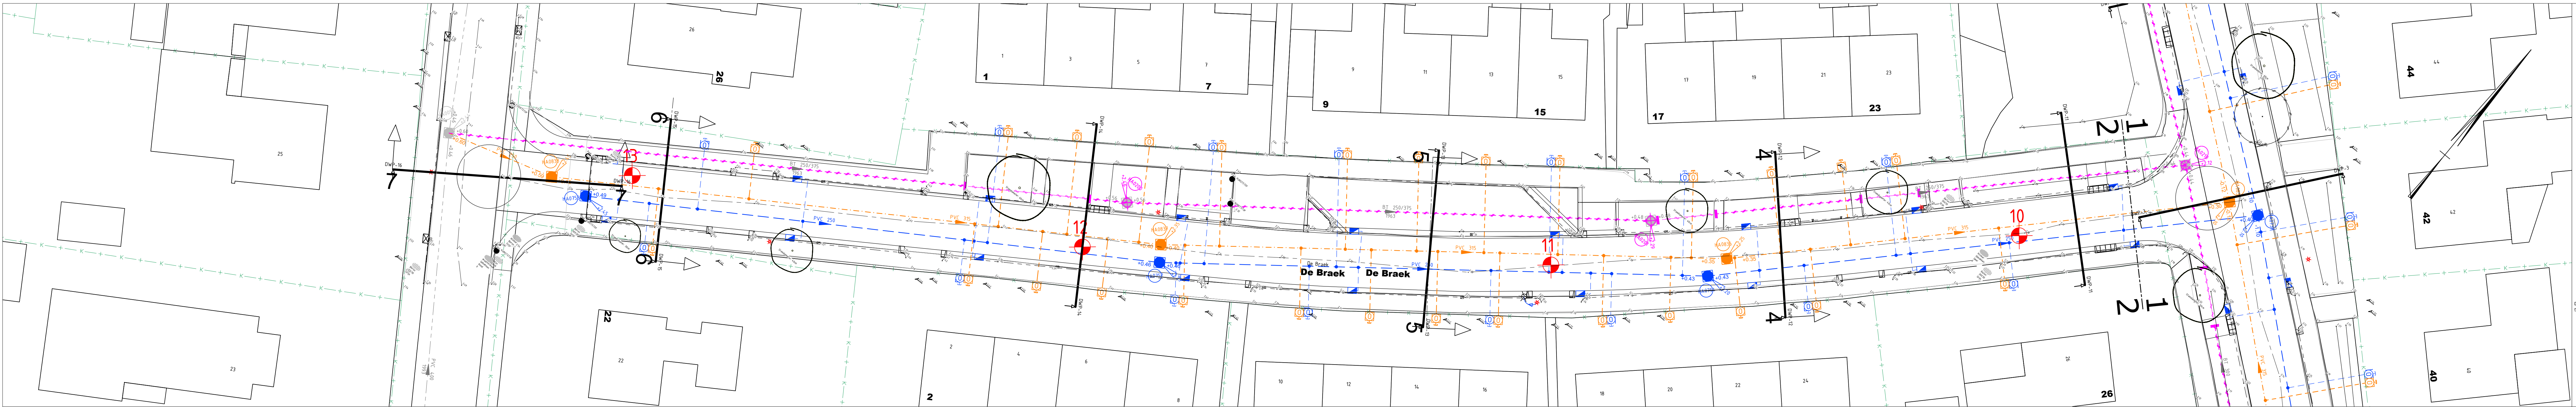

- Legenda**
- GBKN kaart
 - Kadastrale grens
 - Bestaande GWA transportleiding
 - Bestaande HWA transportleiding
 - Bestaande VWA transportleiding
 - Bestaande GWA inspectieput
 - Bestaande HWA inspectieput
 - Bestaande VWA inspectieput
 - Op hoogte brengen bestaande putrand
 - Aanbrengen VWA met stroomrichting
 - Aanbrengen HWA met stroomrichting
 - Aanbrengen inspectieput VWA/DWA, b.o.b., -code en putdekselhoogte
 - Aanbrengen inspectieput HWA, b.o.b., -code en putdekselhoogte
 - Vervallen GWA inspectieput
 - Vervallen GWA riool
 - Volschuimen GWA riool
 - Aanbrengen schildmuur GWA riool
 - Verwijderen trottoirkoek
 - Verwijderen straatkoek
 - Aanbrengen trottoirkoeken, type TRK4717 & TRK
 - Aanbrengen inlaat kolk op HWA riool
 - Aanbrengen inlaat op VWA riool
 - Aanbrengen uitlegger met ontstoppingsstuk HWA
 - Bestaande trottoirkoeken
 - Bestaande straatkoeken
 - Boring met code

 

Overzicht Harkema 1:5000

Opmerkingen:

Voor de exacte ligging van de kabels en leidingen dient contact opgenomen te worden met de desbetreffende instanties.
Meten in meters, tenzij anders aangegeven.
Hoogtematen in meters t.o.v. N.A.P.
Coördinaten in meters t.o.v. RD (RD=rijksdriehoekstelsel)

A		Datum:		Get.:		Get.	
Versie:		Opmerkingen:		Project:		Gemeente Achtkarspelen	
Schied:		Projectleider:		Tekenaar:		R01-C02	
Datum:		Tekenaar:		Gecontroleerd:		Blad:	
Formaat:		Afdeling:		Team:		Blad 01 van 01	
Gemeente Achtkarspelen, Postbus 2, 9285 ZV Bultepost		Tel.: 140511					