



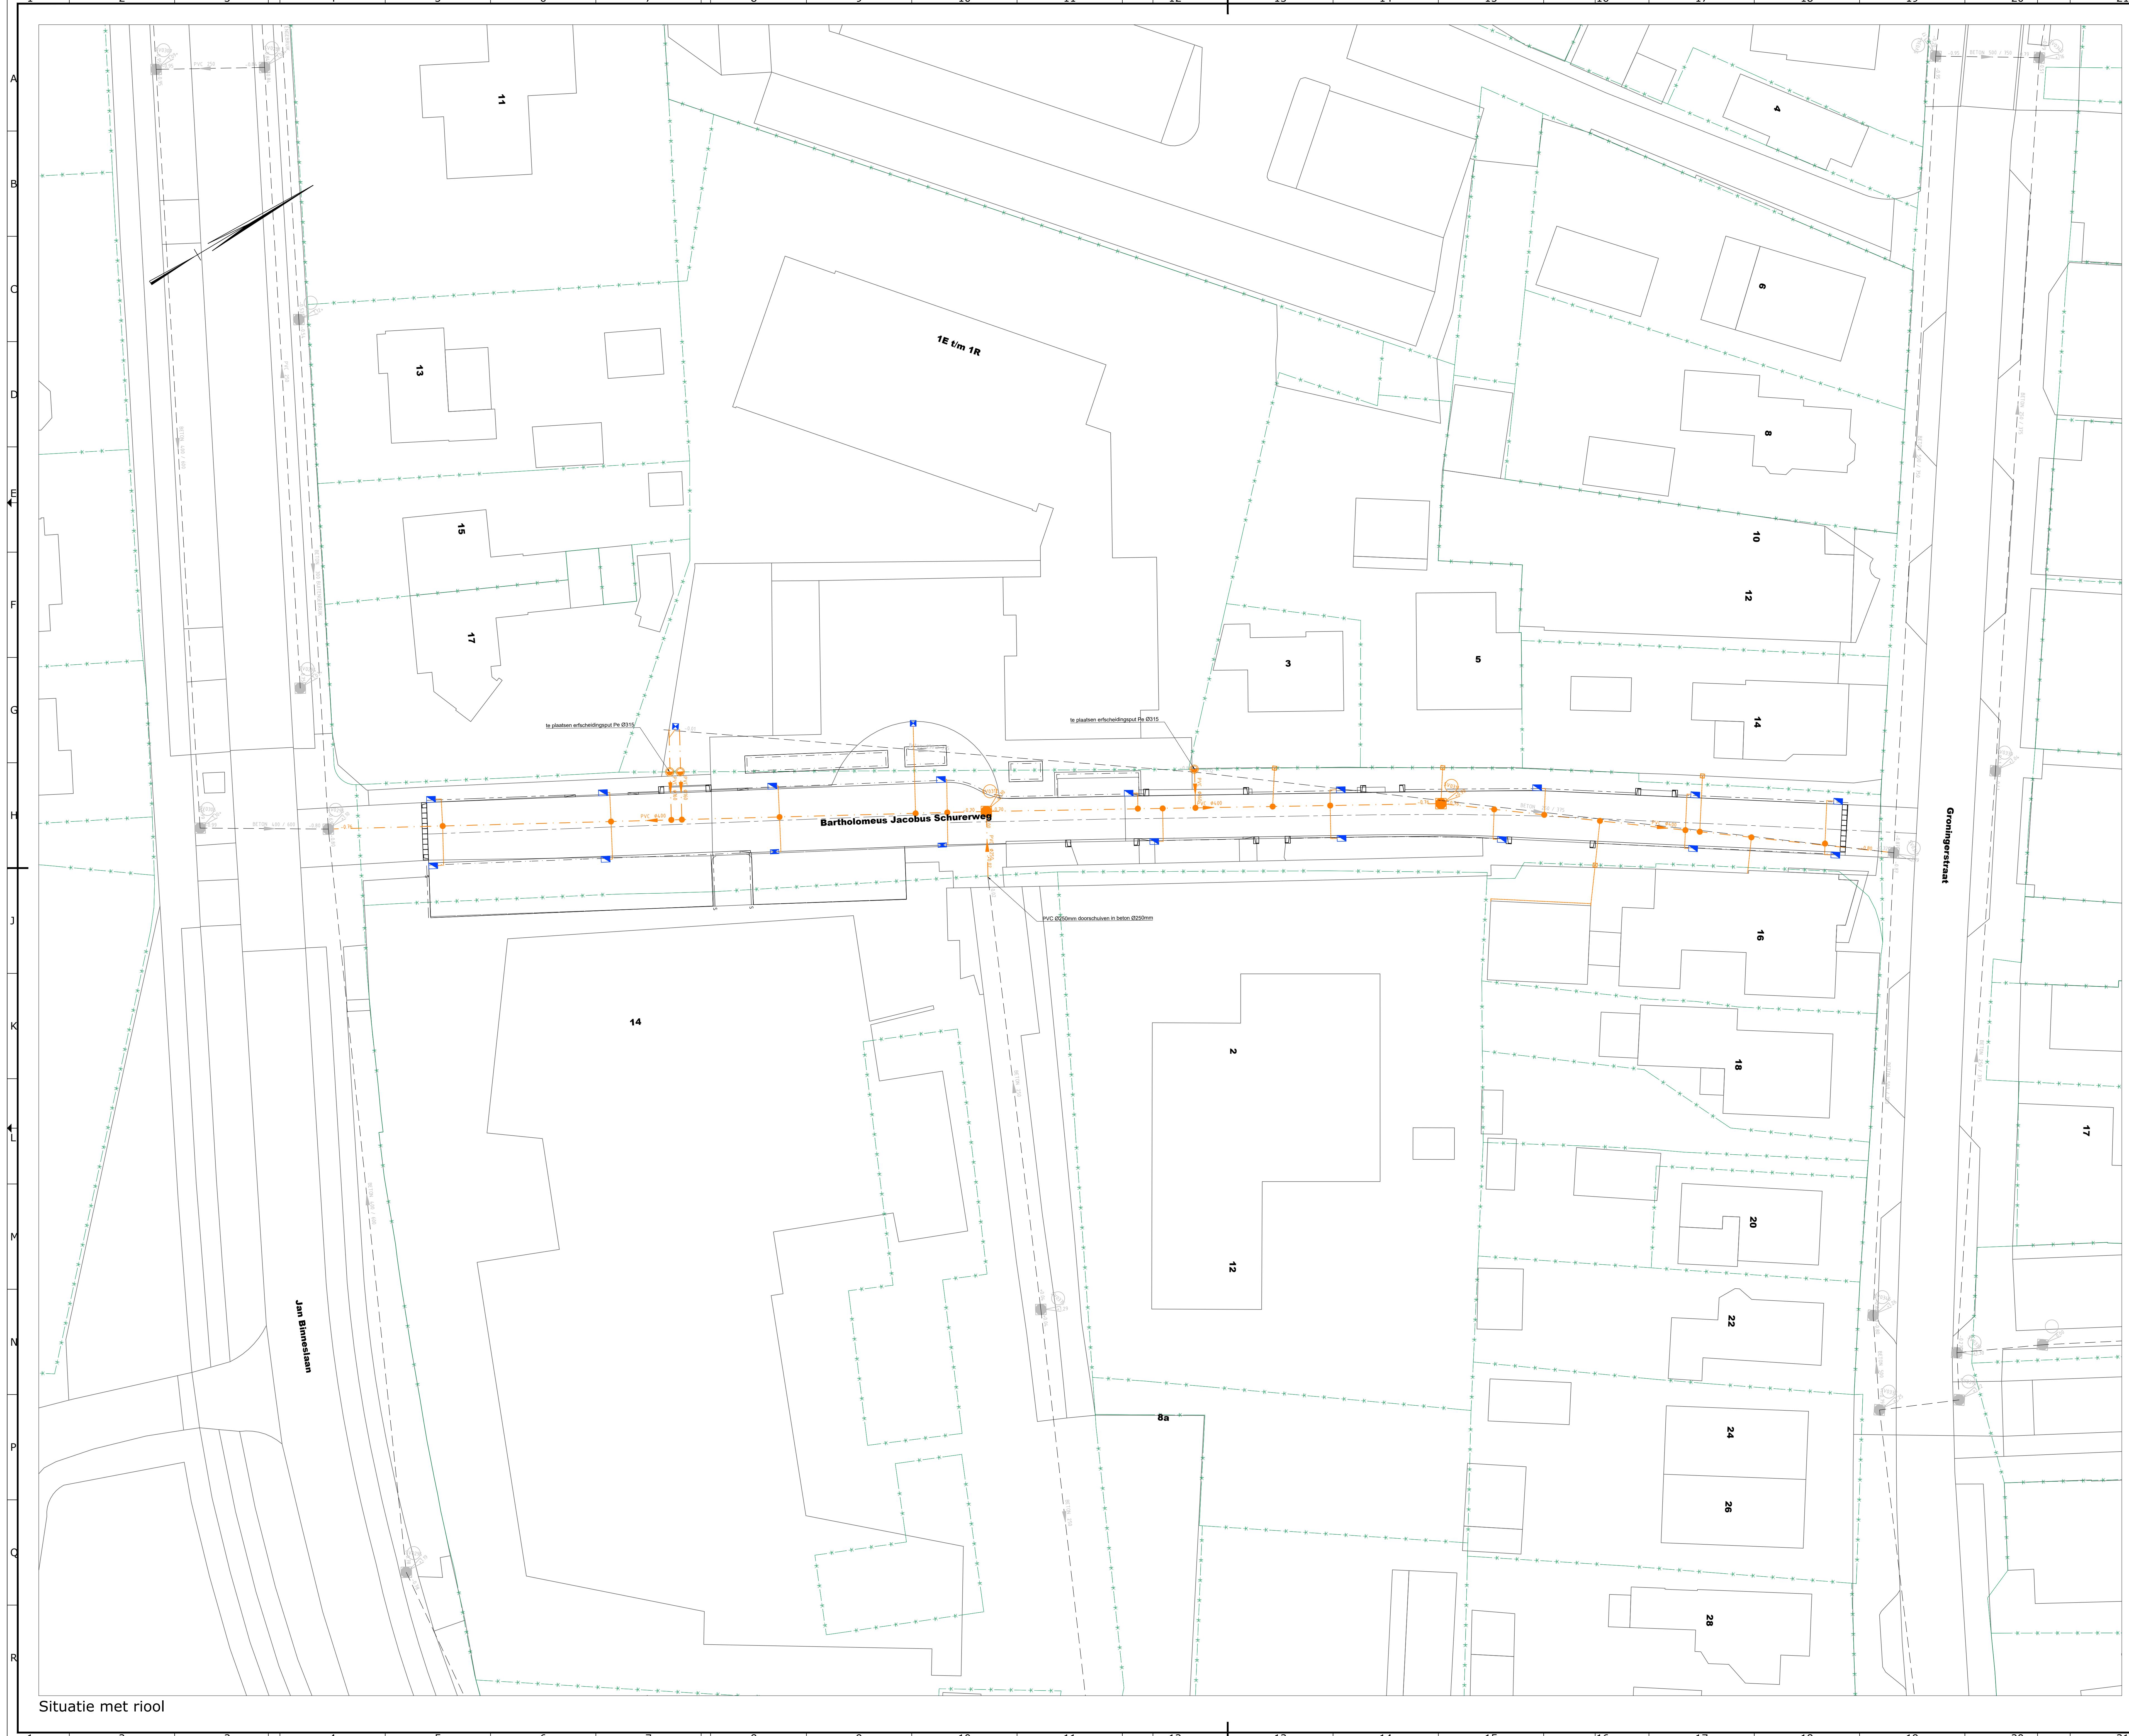

- RIOLERING**
- BGT kaart
 - Kadastrale grens
 - Bestaande VWA transportleiding
 - Bestaande VWA inspectieput
 - Aanbrengen VWA/DWA met stroomrichting
 - Aanbrengen inspectieput VWA/DWA, b.o.b., -code en putdekselhoopte
 - Aanbrengen inlaat op VWA/DWA riool
 - Aanbrengen onstoppingstuk VWA/DWA met uillegger
 - Aanbrengen afscheidsput Ø315
 - Aanbrengen straatkolk
 - Aanbrengen trottoirkolken,

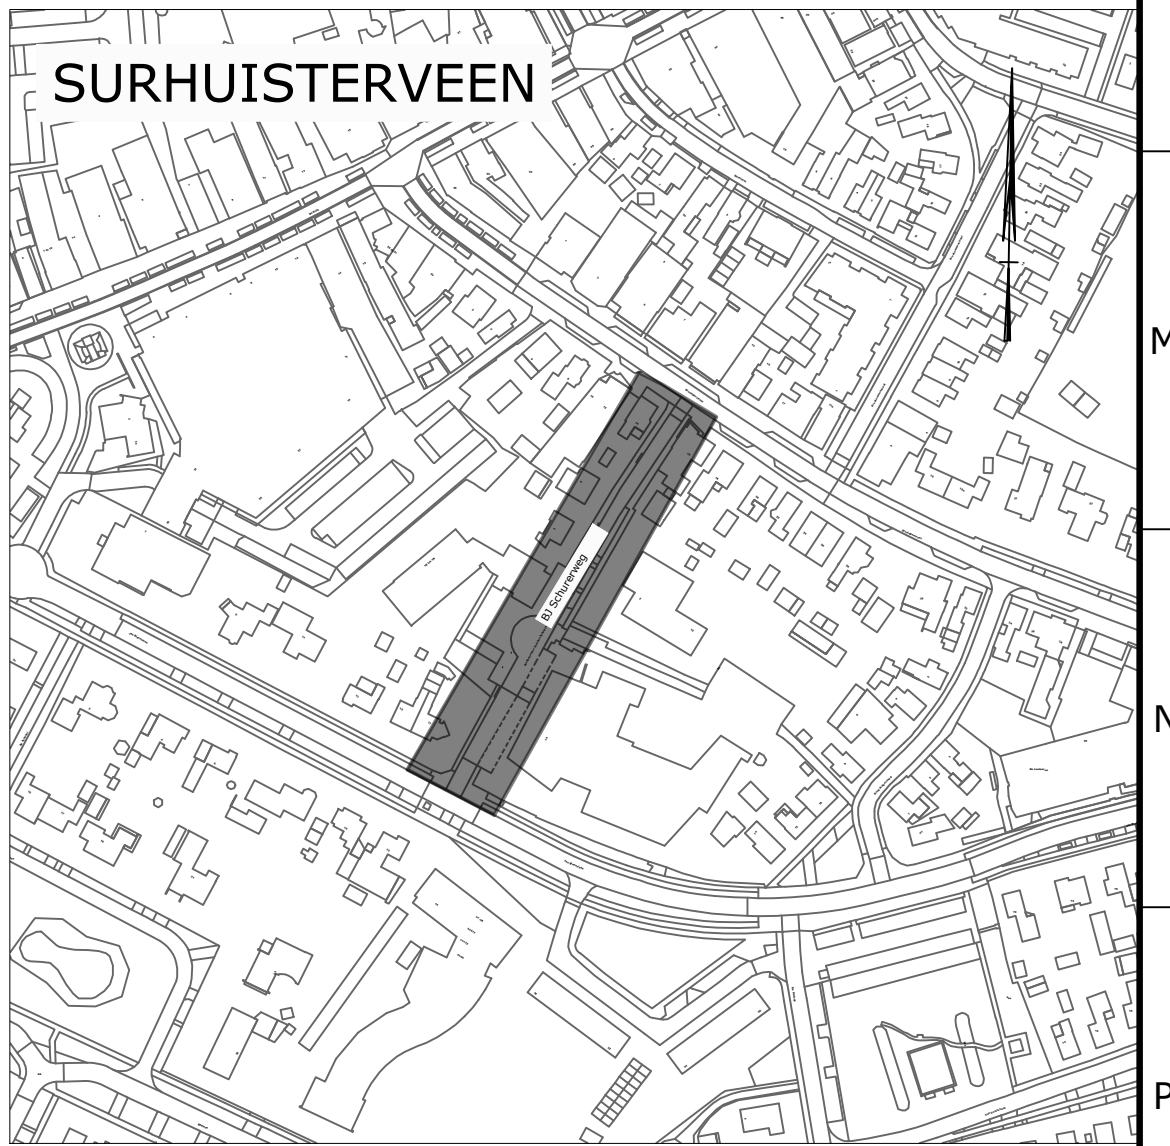

Overzicht situatie schaal 1:4000

Opmerkingen:

Voor de exacte ligging van de kabels en leidingen dient contact opgenomen te worden met de desbetreffende instanties.

Maten in meters, tenzij anders aangegeven

Hoogtematen in meters t.o.v. N.A.P.

Coördinaten in meters t.o.v. RD (RD=rijksdriehoekstelsel)

A

Versie:	Opmerkingen:	datum:	Get.:	Gec.
---------	--------------	--------	-------	------

Project: **Herinrichting BJ Schurerweg**

Onderdeel: **Situatie met rioolontwerp**

Schaal: 1:200

Datum: 01-09-2025

Formaat: A0 841x1189mm

Gemeente Achtkarspelen, Postbus 2, 9285 ZV Bulterspel, Tel.: 140511

Projectleider: JMB

Tekenaar: JBN

Gecontroleerd: JMB

Tekeningnummer: R-01

Blad: Blad 01 van 01

Gemeente Achtkarspelen

Afdeling : Ruimte & Beheer

Team : Infra & Gebouwen

Situatie met riool