



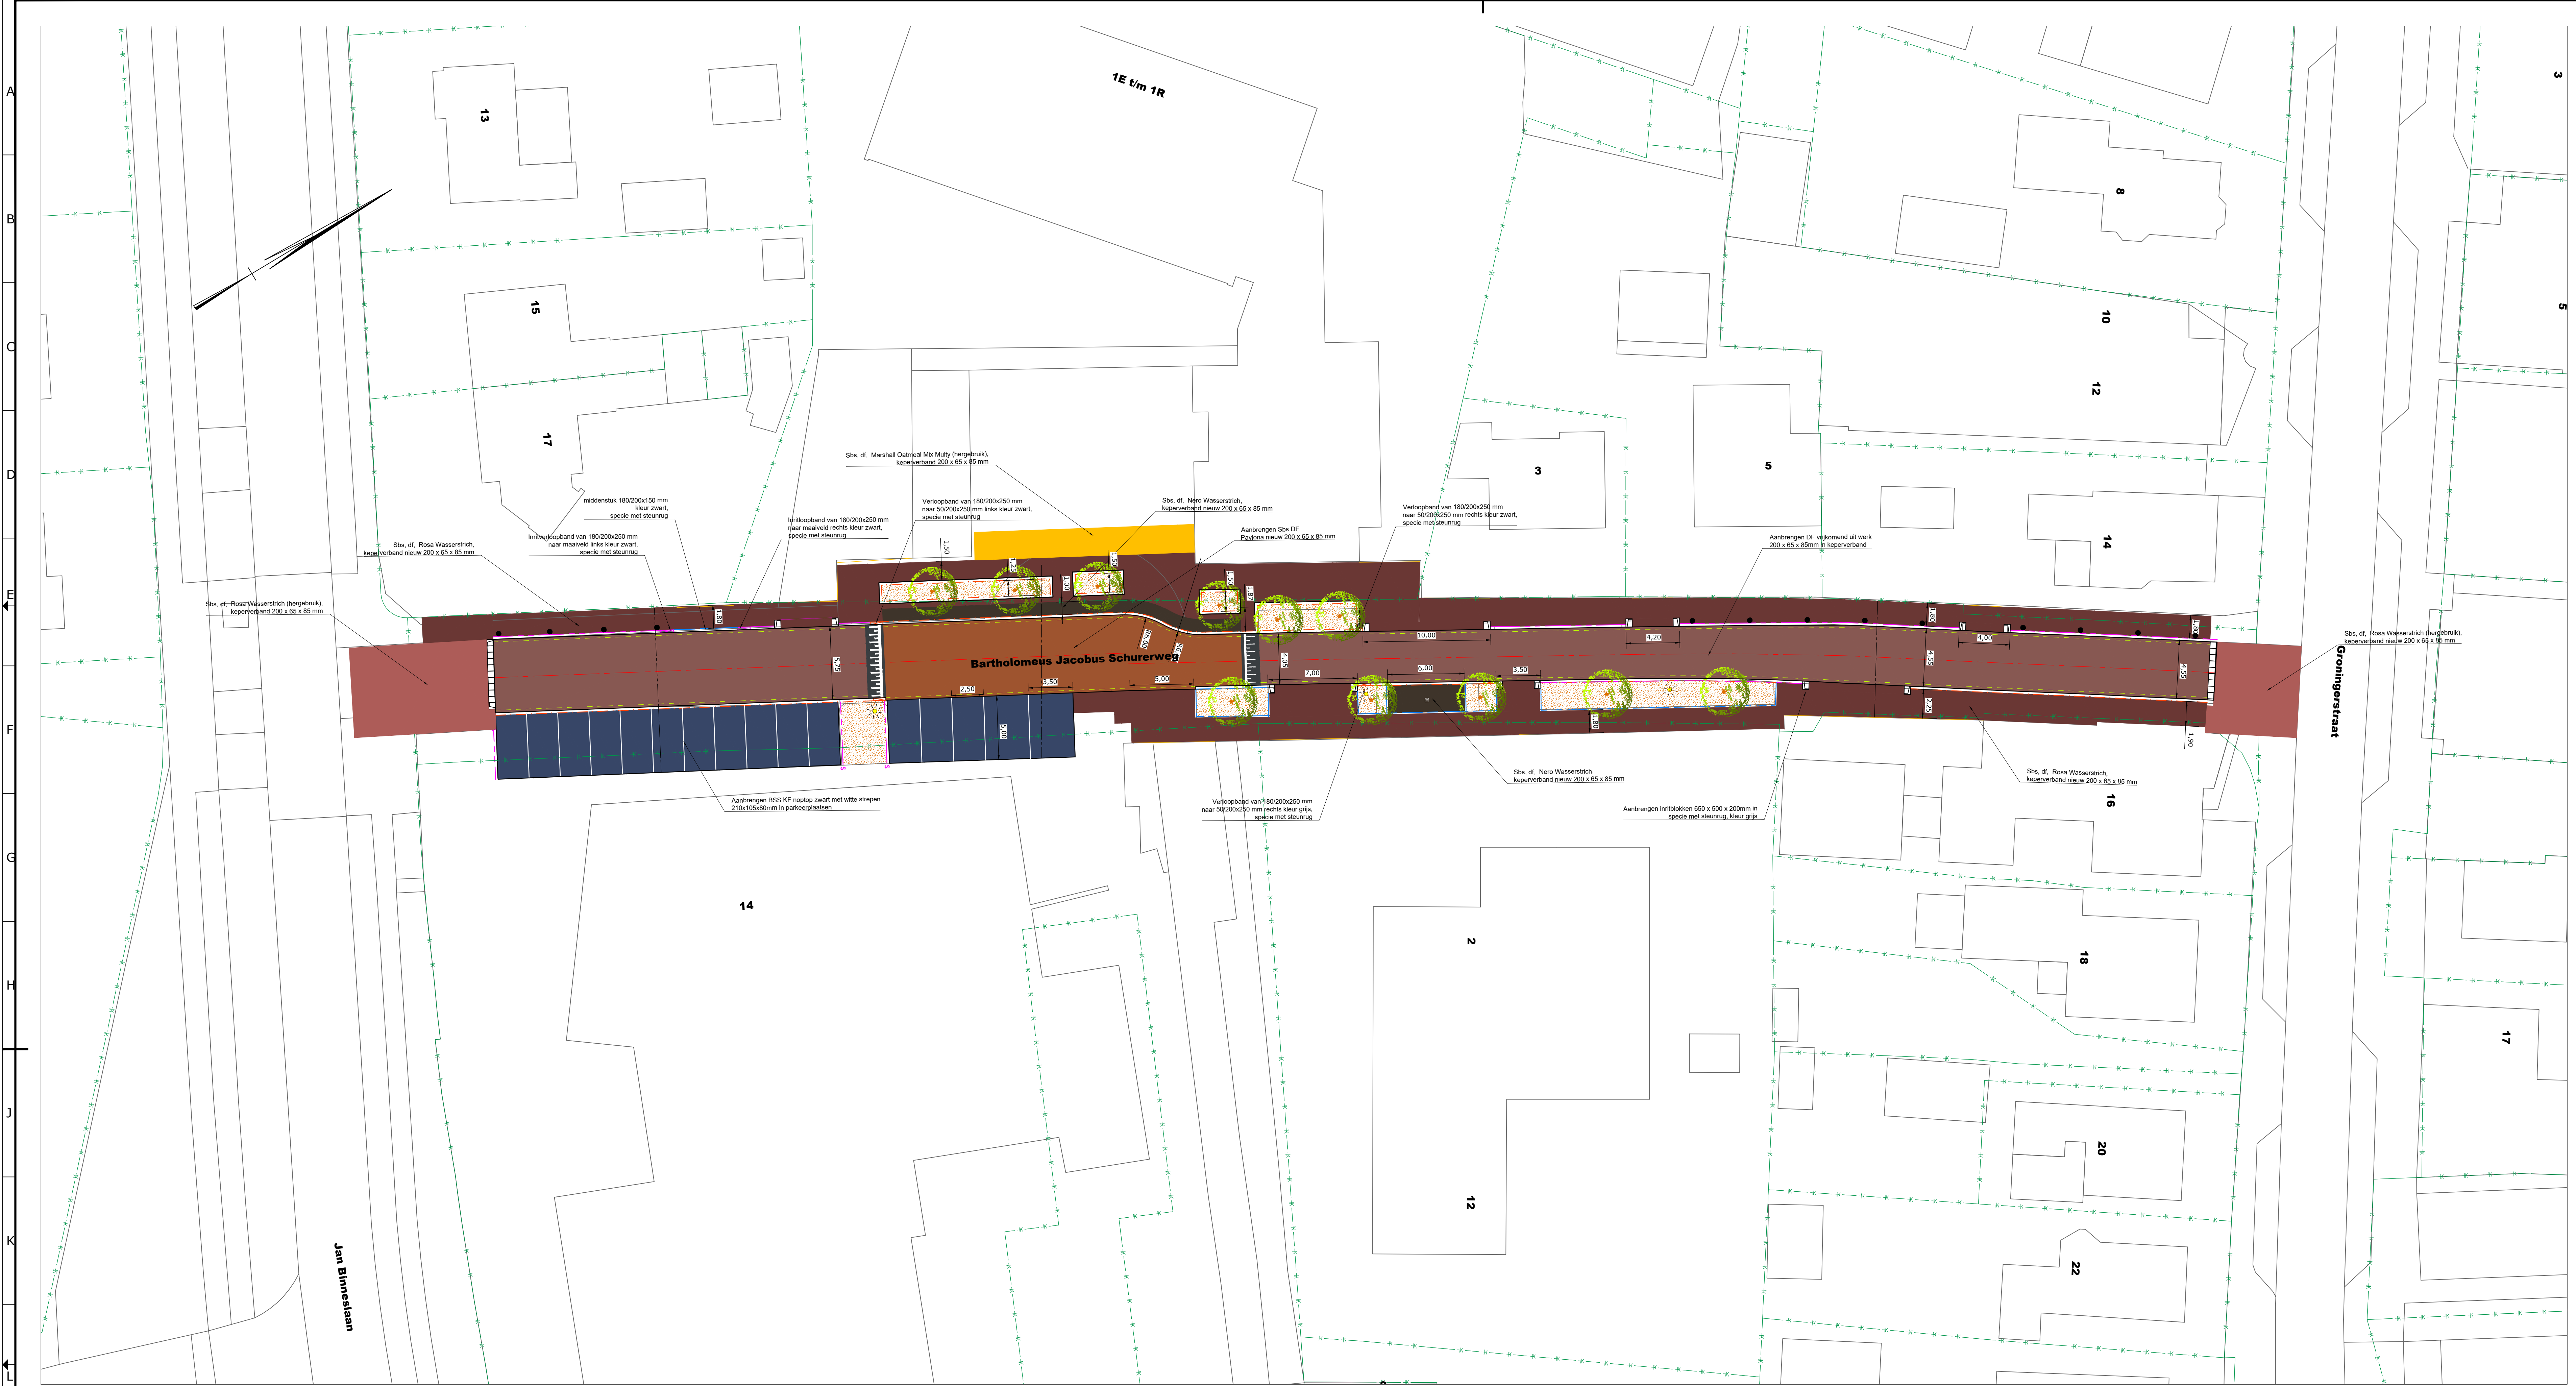

- Legenda**
- BGT kaart
 - Kadastrale grens
 - Reelaag, sbs, df
 - Trottoirband 180/200x250 mm
 - Geleideband 50/200x250 mm
 - Hergebruik sbs, df, Marshall Oatmeal Mix Multy
 - Hergebruik sbs, df, keperverband
 - Sbs, df, Rosa Wasserstrich, keperverband
 - Bss nw, kf, kleur noptop zwart, elleboog verband
 - Sbs, df, Rosa Wasserstrich, keperverband hergebruik
 - Inritblokken 650x200x500 mm kleur grijs
 - Aanbrengen teelaarde
 - Lichtmasten
 - Ulmus Columnare (Zuiliep) aan te brengen door derden
 - Aanbrengen afzelpaal

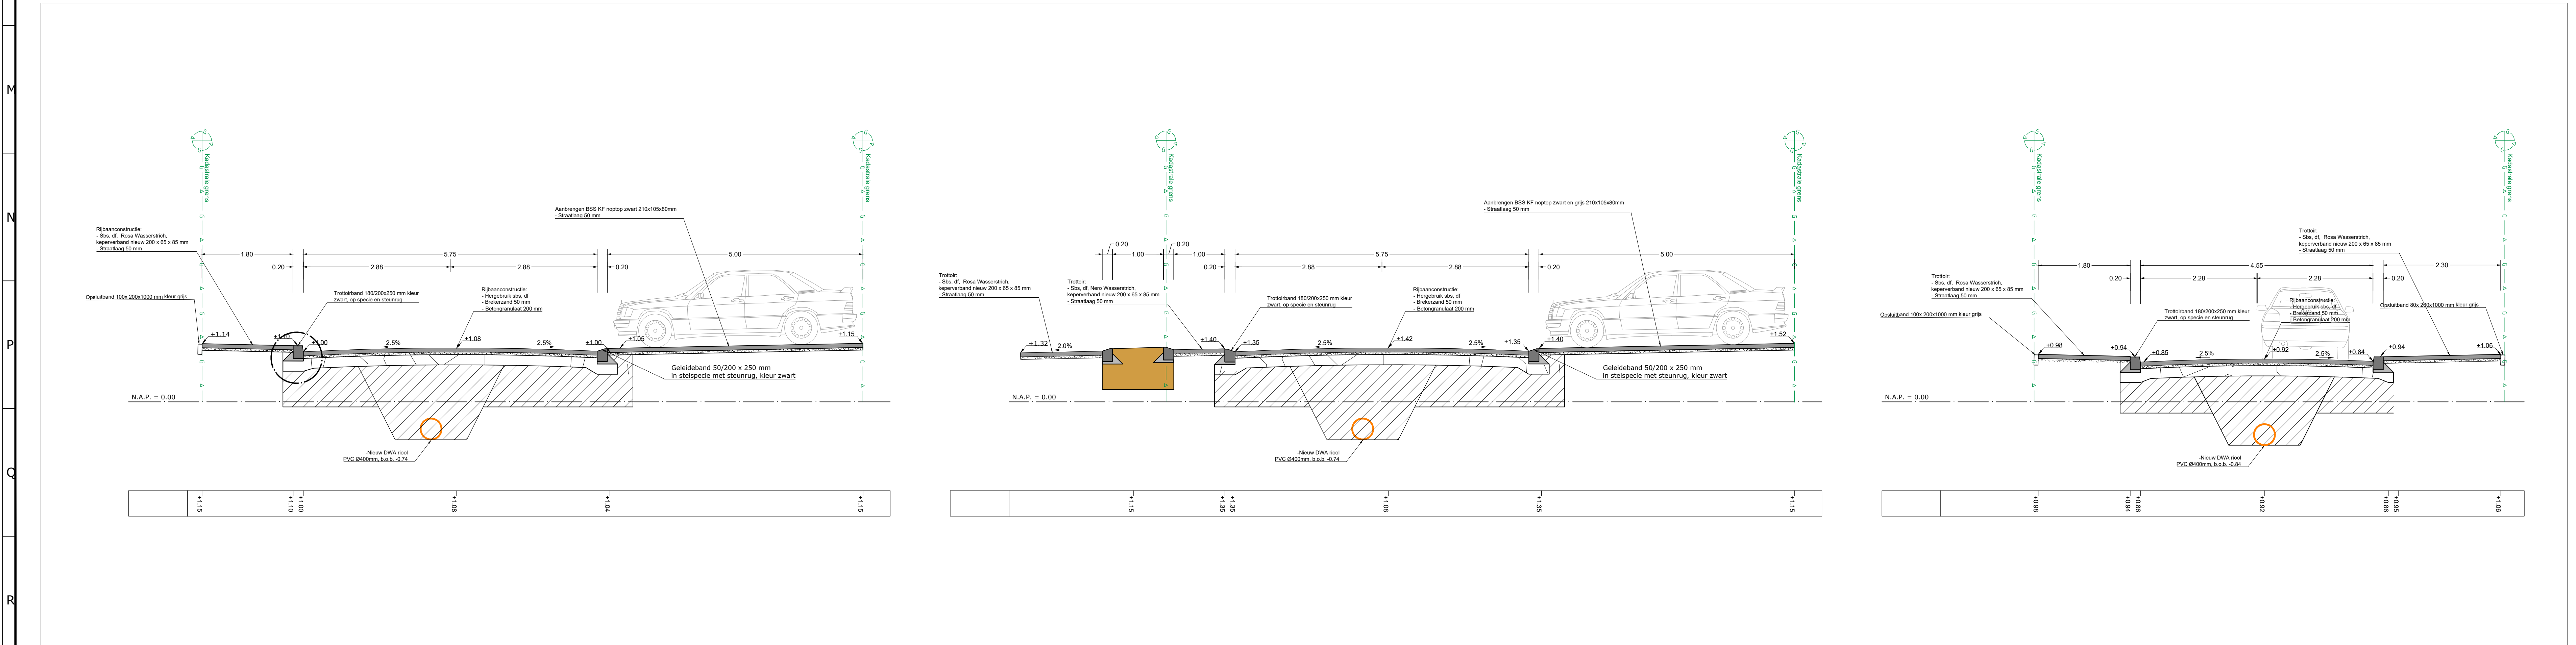

SURHUISTERVEEN

Overzicht situatie schaal 1:4000

Opmerkingen:

Voor de exacte ligging van de kabels en leidingen dient contact opgenomen te worden met de desbetreffende instanties.

Maten in meters, tenzij anders aangegeven

Hoogtematen in meters t.o.v. N.A.P.

Coördinaten in meters t.o.v. RD (RD=rijksdriehoekstelsel)

A Trottoir naast Jan Binnestaan 17 is verhard

Versie: Opmerkingen: Datum: 19-05-2025 Get.: JIN JAB Gec.

Gemeente Achtkarspelen

Afdeling : Ruimte & Beheer
Team : Infra & Gebouwen

Project: Herinrichting BJ Schurerweg

Onderdeel: Situatie met ontwerp

Schaal: 1:200 Projectleider: JAB Tekeningnummer: S-01
Datum: 01-05-2025 Tekenaar: JIN
Formaat: A0, B4x1189mm Gecontroleerd: JAB Blad: 01 van 01
Gemeente Achtkarspelen, Postbus 2, 9285 ZV Buiterspel Tel.: 140511